

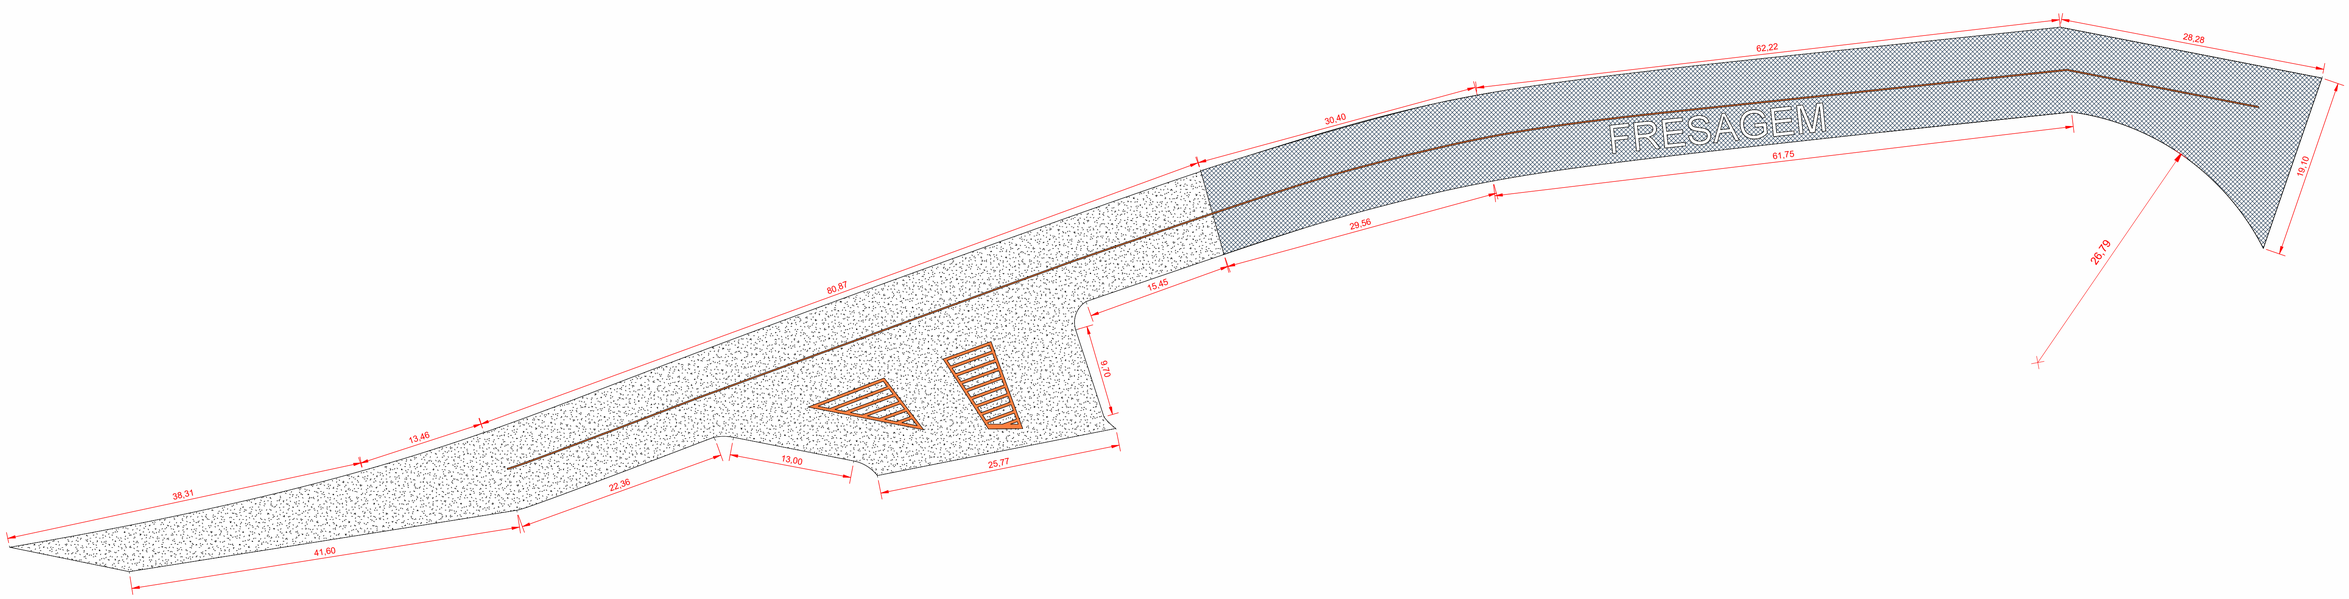


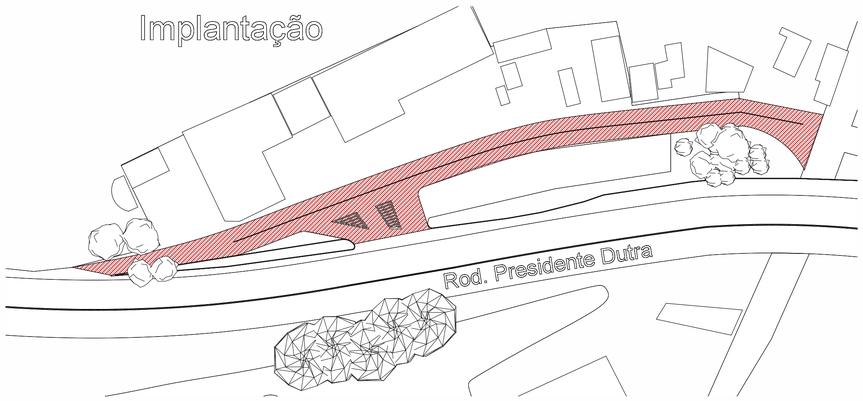

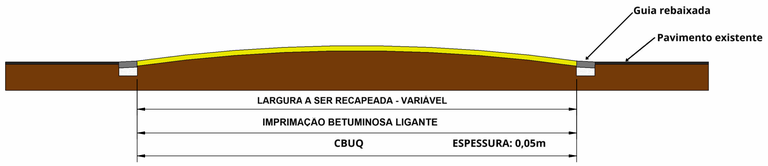

SEÇÃO TRANSVERSAL - ÁREA A SER RECAPEADA COM ASFALTO

Sem escala

N

PREFEITURA MUNICIPAL DE APARECIDA

ESTÂNCIA TURÍSTICO - RELIGIOSA

NATUREZA
RECAPEMANTO ASFALTICO DIVERSAS RUAS

LOCAL
TRAVESSA LUIZ BUTIGNON

FINALIDADE
RECAPEAMENTO ASFALTICO

ADMINISTRAÇÃO
FÉ E TRABALHO

PREFEITURA DE APARECIDA
FÉ E TRABALHO

DATA: 09/06/2026
ESCALA: 1 : 325
FOLHA: 01/01
ART:

JOSÉ LUIZ RODRIGUES
PREFEITO MUNICIPAL DE APARECIDA

GABRIEL EMBOABA DE SOUZA BATISTA
ENG. CIVIL E SEG. DO TRABALHO - CREA: 507.064.158-0
Secretário Municipal de Obras e Urbanismo

A1