



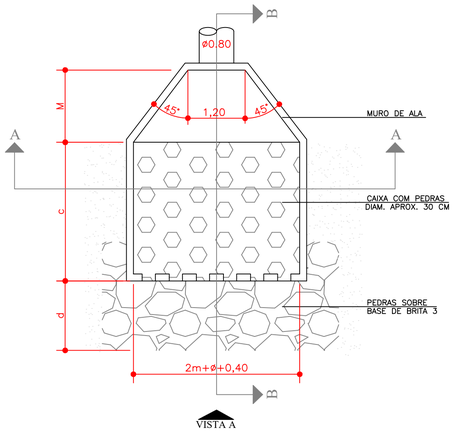


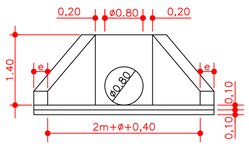

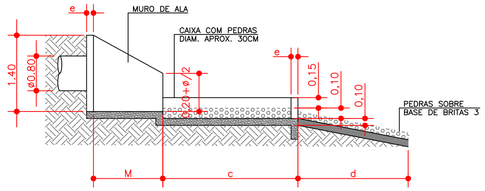


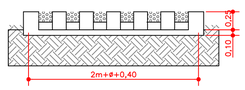



ESCALA 1:200

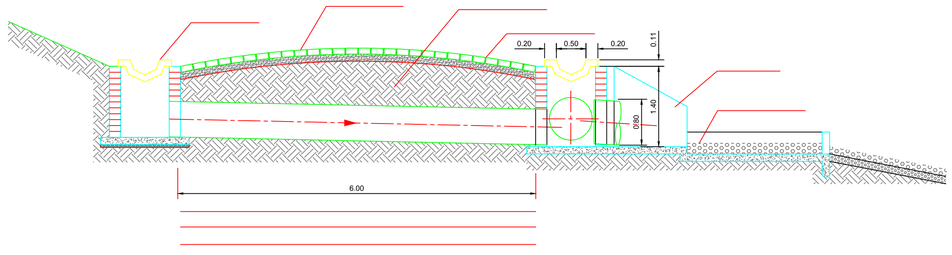

ESCALA 1:50

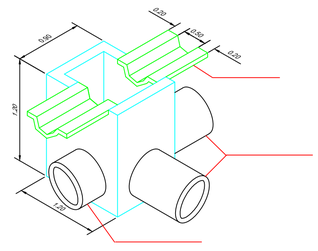

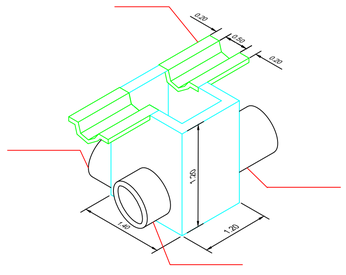

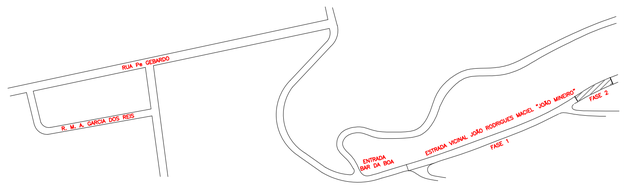

SEM ESCALA



PREFEITURA MUNICIPAL DE APARECIDA

ESTÂNCIA TURÍSTICO - RELIGIOSA

NATUREZA
PAVIMENTAÇÃO DE ESTRADA COM BLOQUETE DE CONCRETO

LOCAL
ESTRADA VICINAL JOÃO RODRIGUES MACIEL - "JOÃO MINEIRO"

FINALIDADE
COMPLEMENTAÇÃO DE PAVIMENTAÇÃO DE ESTRADA (FASE 1).

ADMINISTRAÇÃO
FÉ E TRABALHO

PREFEITURA DE APARECIDA
FÉ E TRABALHO

JOSÉ LUIZ RODRIGUES
PREFEITO MUNICIPAL DE APARECIDA

GABRIEL EMBOABA DE SOUZA BATISTA:44203067855
Assinado de forma digital por GABRIEL EMBOABA DE SOUZA BATISTA:44203067855
Dados: 2025.09.18 16:18:14 -03'00'

GABRIEL EMBOABA DE SOUZA BATISTA
ENG. CIVIL E SEG. DO TRABALHO - CREA: 507.064.158-0
Secretário Municipal de Obras e Urbanismo

DATA:	07/08/2025
ESCALA:	INDICADAS
FOLHA:	01/01
DESENHO:	CÉLVIO JÚLIO
ART:	2620251437114