



PLANTA (FASE 2)

ESCALA 1:200

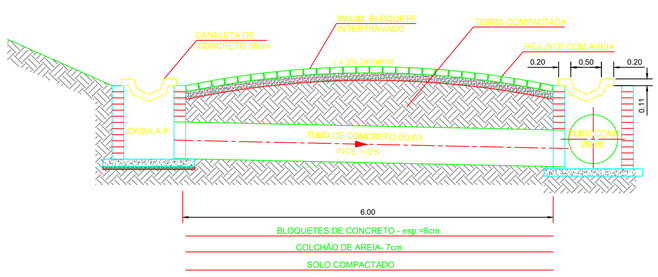


SEÇÃO TRANSVERSAL

ESCALA 1:50

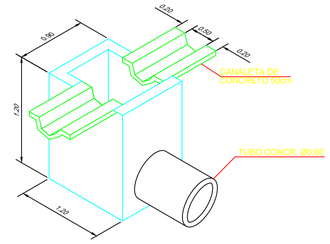


DET. TÍPICO CX. 02 A.P.

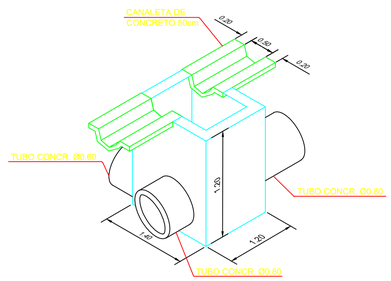

DET. TÍPICO CX. 03 A.P.

LEGENDA:

- ÁREA A SER PAVIMENTADA COM PISO INTERTRAVADO (BLOQUETES) = 540,00 m2
- E — ESTACAS A CADA 30m
- TUBO CONCRETO Ø 80 cm (SUBSOLO)
- CANALETA MEIA CANA DE CONCRETO
- CAIXA COLETORA DE ÁGUAS PLUVIAIS Á CONSTRUIR COM BLOCOS DE CONCRETO DE 19x19x39cm
  CX. 02 (C=1.20xL=0.90xP=1.20) 2X
  CX. 03 (C=1.40xL=1.20xP=1.20) 2X

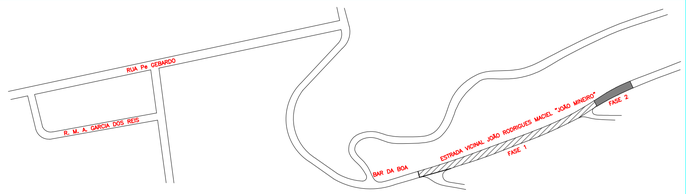

SITUAÇÃO

SEM ESCALA

N.M.

PREFEITURA MUNICIPAL DE APARECIDA

ESTÂNCIA TURÍSTICO - RELIGIOSA

NATUREZA: PAVIMENTAÇÃO DE ESTRADA COM BLOQUETE DE CONCRETO

LOCAL: ESTRADA VICINAL JOÃO RODRIGUES MACIEL - "JOÃO MINEIRO"

FINALIDADE: COMPLEMENTAÇÃO DE PAVIMENTAÇÃO DE ESTRADA (FASE 2).

ADMINISTRAÇÃO: FÉ E TRABALHO

PREFEITURA DE APARECIDA — FÉ E TRABALHO

DATA:	19/08/2025
ESCALA:	INDICADAS
FOLHA:	01/01
DESENHO:	CÉLVIO JÚLIO
ART:	2620251437197

JOSÉ LUIZ RODRIGUES
PREFEITO MUNICIPAL DE APARECIDA

GABRIEL EMBOABA DE SOUZA BATISTA:44203067855
Assinado de forma digital por GABRIEL EMBOABA DE SOUZA BATISTA:44203067855
Dados: 2025.09.23 14:02:17 -03'00'

GABRIEL EMBOABA DE SOUZA BATISTA
ENG. CIVIL E SEG. DO TRABALHO - CREA: 507.064.158-0
Secretário Municipal de Obras e Urbanismo