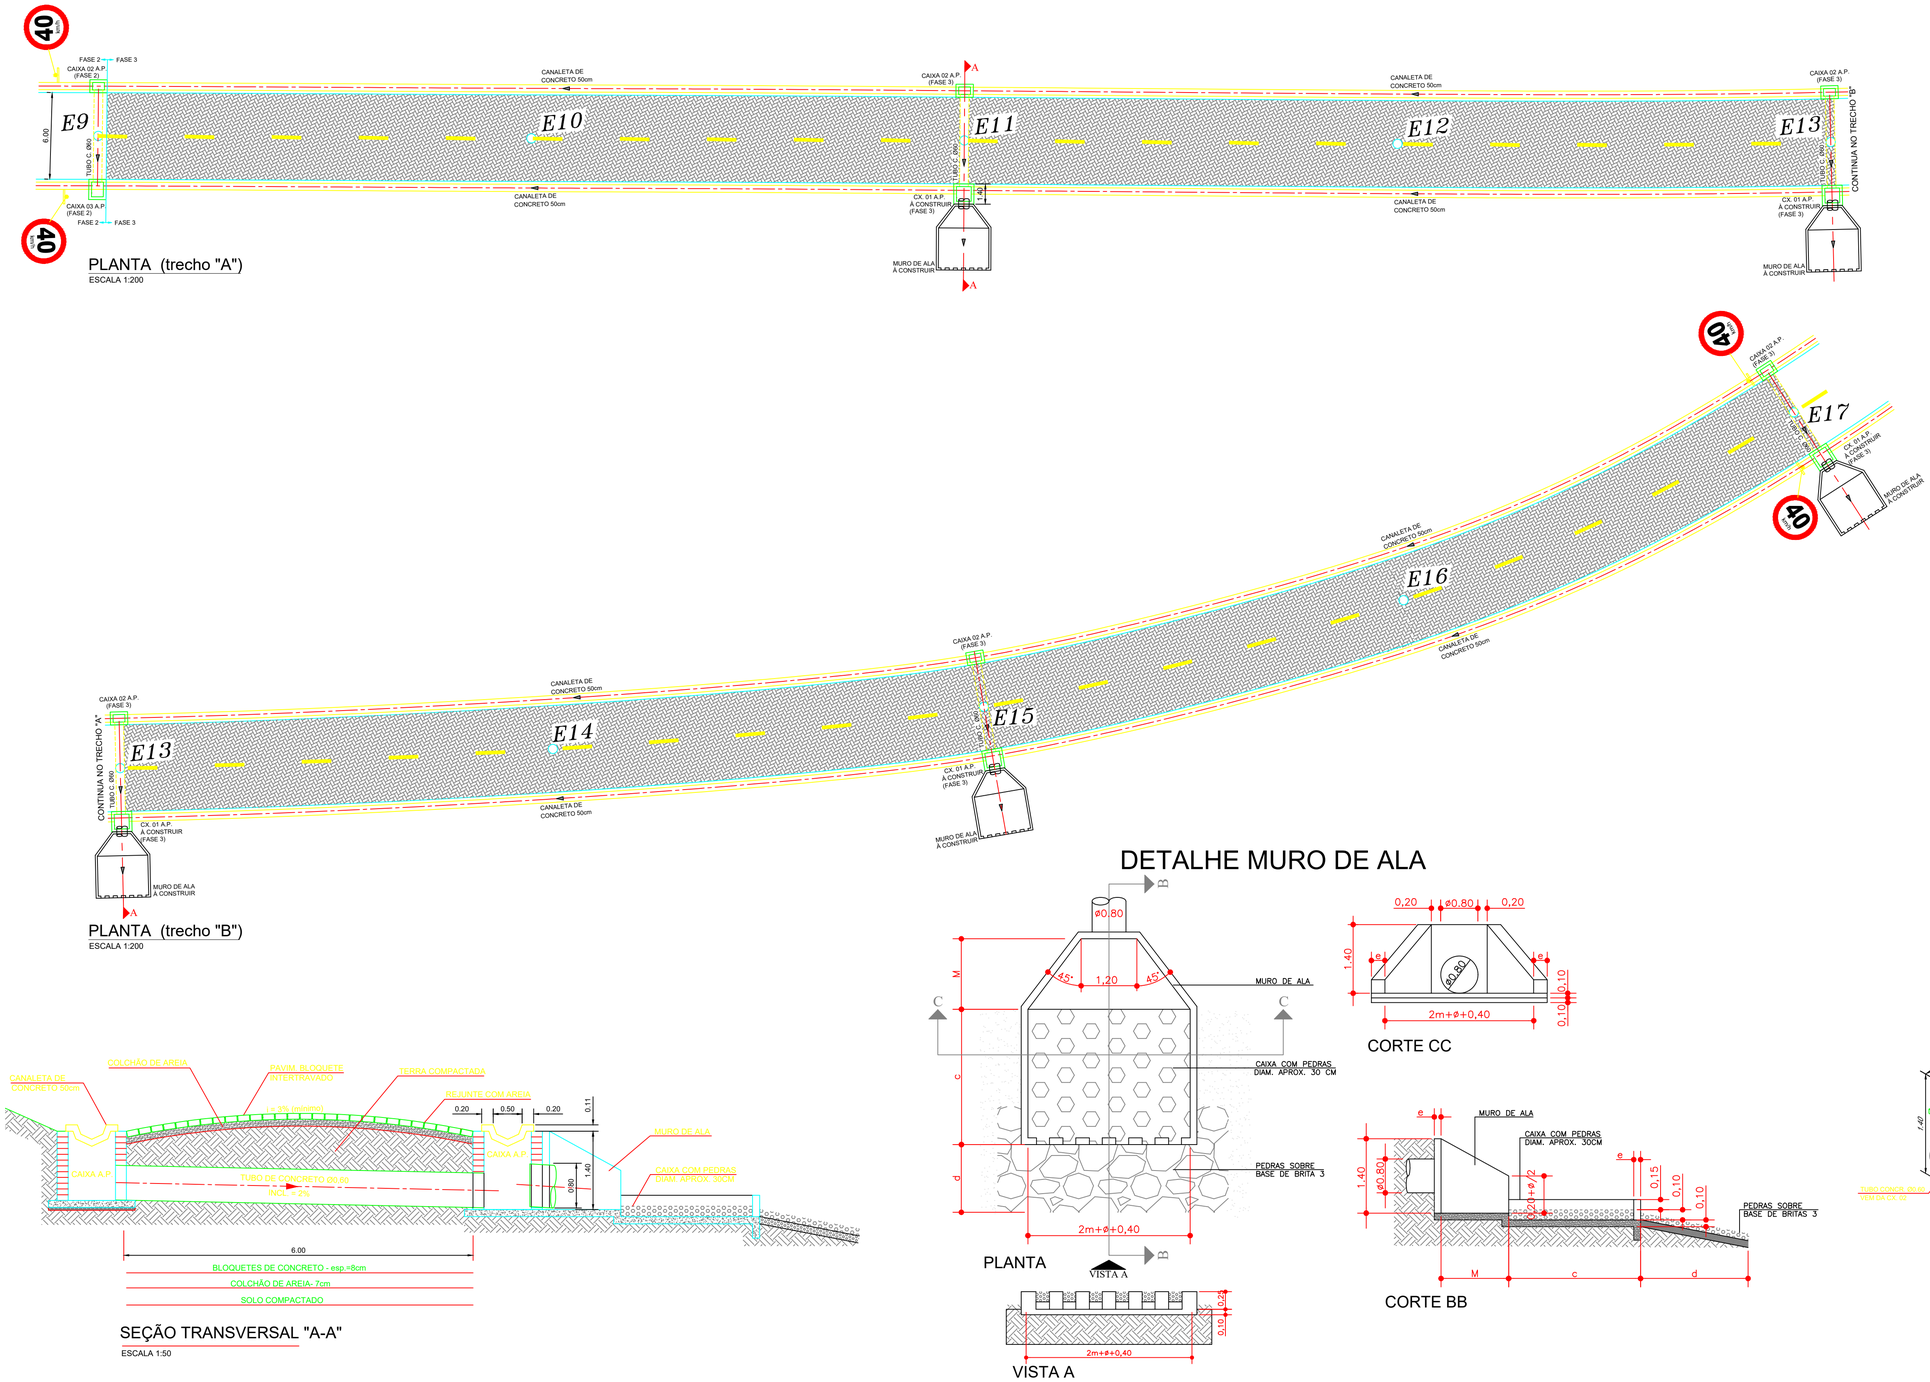


PLANTA (trecho "A")
ESCALA 1:200


PLANTA (trecho "B")
ESCALA 1:200

SEÇÃO TRANSVERSAL "A-A"
ESCALA 1:50


DETALHE MURO DE ALA

CORTE CC

CORTE BB

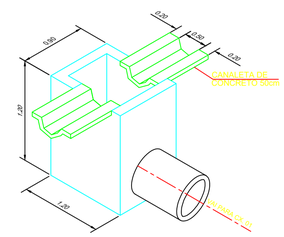


DET. TÍPICO CX. 02 A.P.

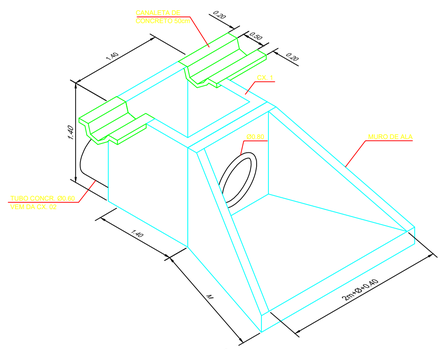

DET. TÍPICO
CX. 01 / MURO DE ALA

LEGENDA:

- ÁREA A SER PAVIMENTADA COM PISO INTERTRAVADO (BLOQUETES) = 1.441,00 m2
- E — ESTACAS A CADA 30m
- TUBO CONCRETO Ø 60 cm (SUBSOLO)
- CANALETA MEIA CANA DE CONCRETO (50cm)
- CAIXA COLETORA DE ÁGUAS PLUVIAIS Á CONSTRUIR COM BLOCOS DE CONCRETO DE 19x19x39cm
  CX. 01 (C=1.40xL=1.40xP=1.40) 4X
  CX. 02 (C=1.20xL=0.90xP=1.20) 4X

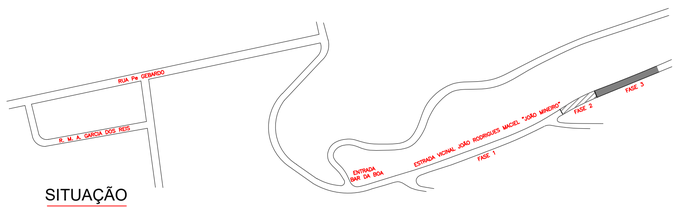

SITUAÇÃO
SEM ESCALA



PREFEITURA MUNICIPAL DE APARECIDA

ESTÂNCIA TURÍSTICO - RELIGIOSA

NATUREZA: PAVIMENTAÇÃO DE ESTRADA COM BLOQUETE DE CONCRETO

LOCAL: ESTRADA VICINAL JOÃO RODRIGUES MACIEL - "JOÃO MINEIRO"

FINALIDADE: COMPLEMENTAÇÃO DE PAVIMENTAÇÃO DE ESTRADA (FASE 3).

ADMINISTRAÇÃO: JOSÉ LUIZ RODRIGUES

PREFEITURA DE APARECIDA — FÉ E TRABALHO

JOSÉ LUIZ RODRIGUES
PREFEITO MUNICIPAL DE APARECIDA

GABRIEL EMBOABA DE SOUZA BATISTA:44203067855
Assinado de forma digital por GABRIEL EMBOABA DE SOUZA BATISTA:44203067855
Dados: 2025.09.05 16:17:10 -03'00'

GABRIEL EMBOABA DE SOUZA BATISTA
ENG. CIVIL E SEG. DO TRABALHO - CREA: 507.064.158-0
Secretário Municipal de Obras e Urbanismo

DATA:	02/09/2025
ESCALA:	INDICADAS
FOLHA:	01/01
DESENHO:	CÉLVIO JÚLIO
ART:	-