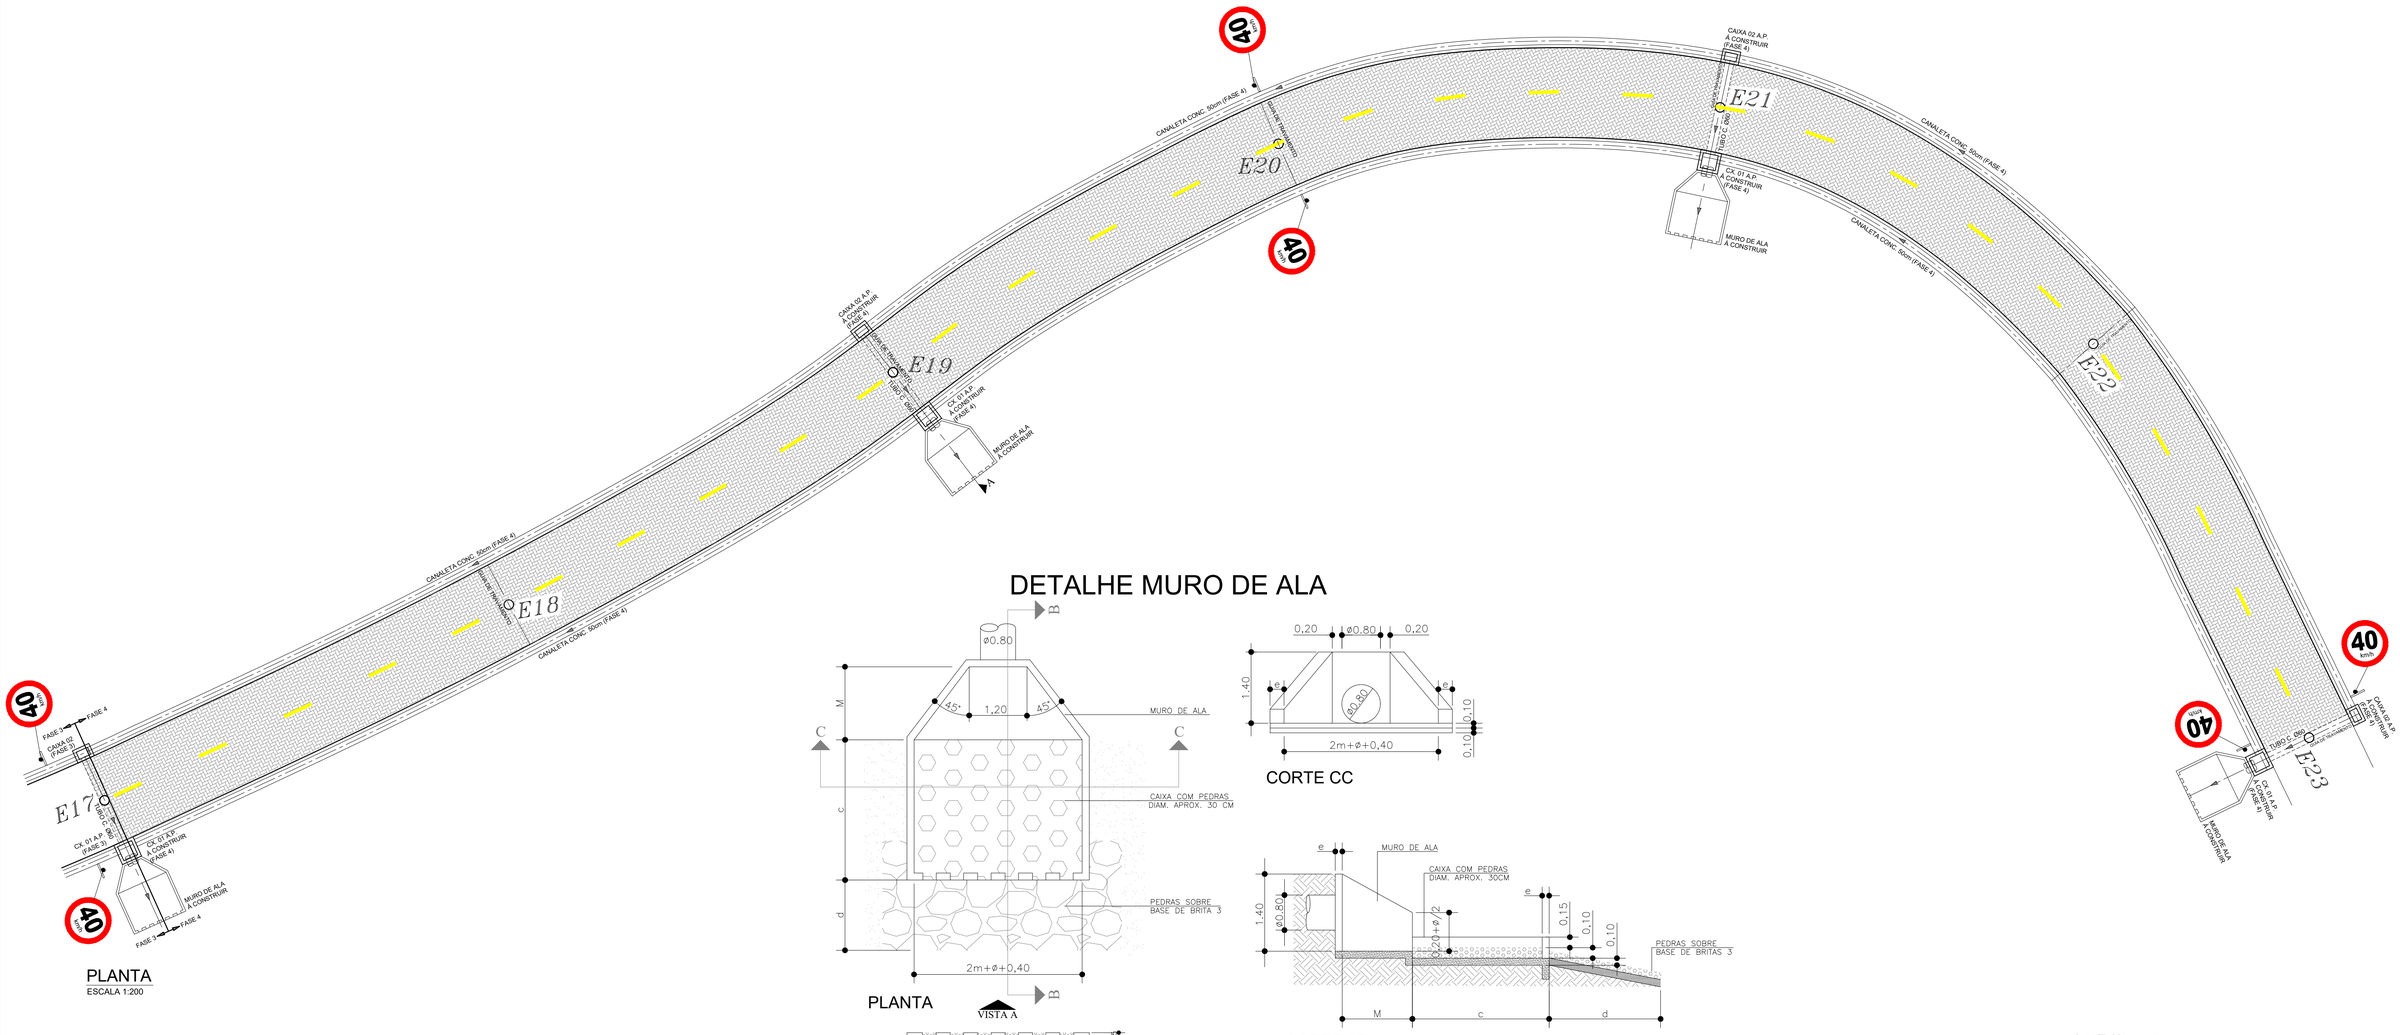



PLANTA
ESCALA 1:200

DETALHE MURO DE ALA


PLANTA

CORTE CC


CORTE BB

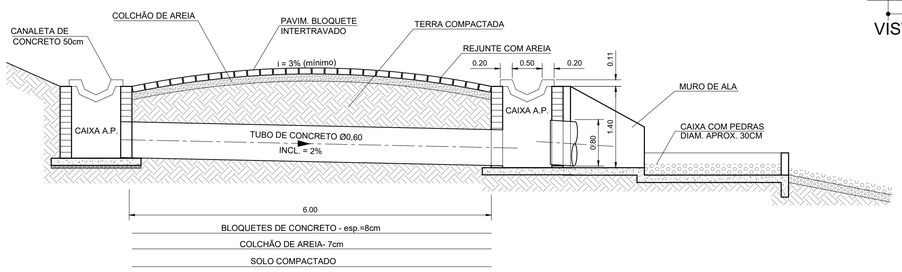

SEÇÃO TRANSVERSAL "A-A"
ESCALA 1:50

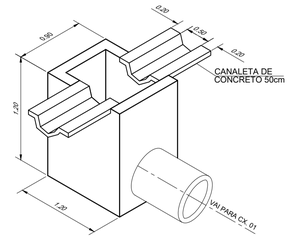


DET. TÍPICO CX. 02 A.P.

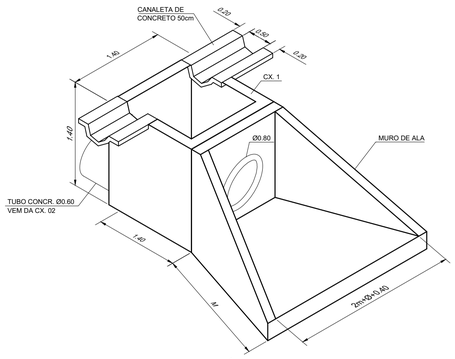


DET. TÍPICO
CX. 01 / MURO DE ALA

LEGENDA:

- ÁREA A SER PAVIMENTADA COM PISO INTERTRAVADO (BLOQUETES) = 1.080,00 m2
- ESTACAS A CADA 30m
- TUBO CONCRETO Ø 60 cm (SUBSOLO)
- CANALETA MEIA CANA DE CONCRETO (50cm)
- CAIXA COLETORA DE ÁGUAS PLUVIAIS Á CONSTRUIR COM BLOCOS DE CONCRETO DE 19x19x39cm
  - CX. 01 (C=1.40xL=1.40xP=1.40) 4X
  - CX. 02 (C=1.20xL=0.90xP=1.20) 4X

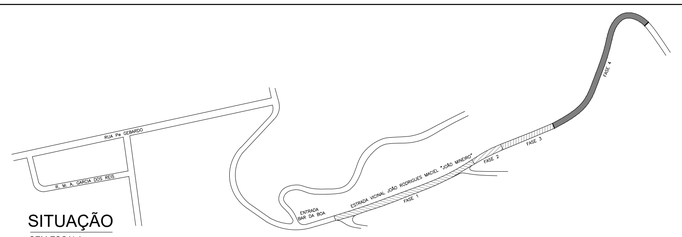

SITUAÇÃO
SEM ESCALA

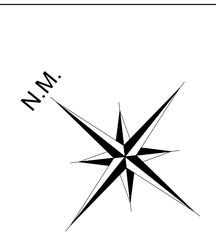

PREFEITURA MUNICIPAL DE APARECIDA

ESTÂNCIA TURÍSTICO - RELIGIOSA

NATUREZA: PAVIMENTAÇÃO DE ESTRADA COM BLOQUETE DE CONCRETO

LOCAL: ESTRADA VICINAL JOÃO RODRIGUES MACIEL - "JOÃO MINEIRO"

FINALIDADE: COMPLEMENTAÇÃO DE PAVIMENTAÇÃO DE ESTRADA (FASE 4).

ADMINISTRAÇÃO: FÉ E TRABALHO

PREFEITURA DE APARECIDA — FÉ E TRABALHO

GABRIEL EMBOABA DE SOUZA BATISTA:44203067855 — Assinado de forma digital por GABRIEL EMBOABA DE SOUZA BATISTA:44203067855 Dados: 2025.10.24 14:25:09 -03'00'

JOSÉ LUIZ RODRIGUES
PREFEITO MUNICIPAL DE APARECIDA

GABRIEL EMBOABA DE SOUZA BATISTA
ENG. CIVIL E SEG. DO TRABALHO - CREA: 507.064.158-0
Secretário Municipal de Obras e Urbanismo

DATA:	10/10/2025
ESCALA:	INDICADAS
FOLHA:	01/01
DESENHO:	CELVIO JÚLIO
ART:	2620251883232