




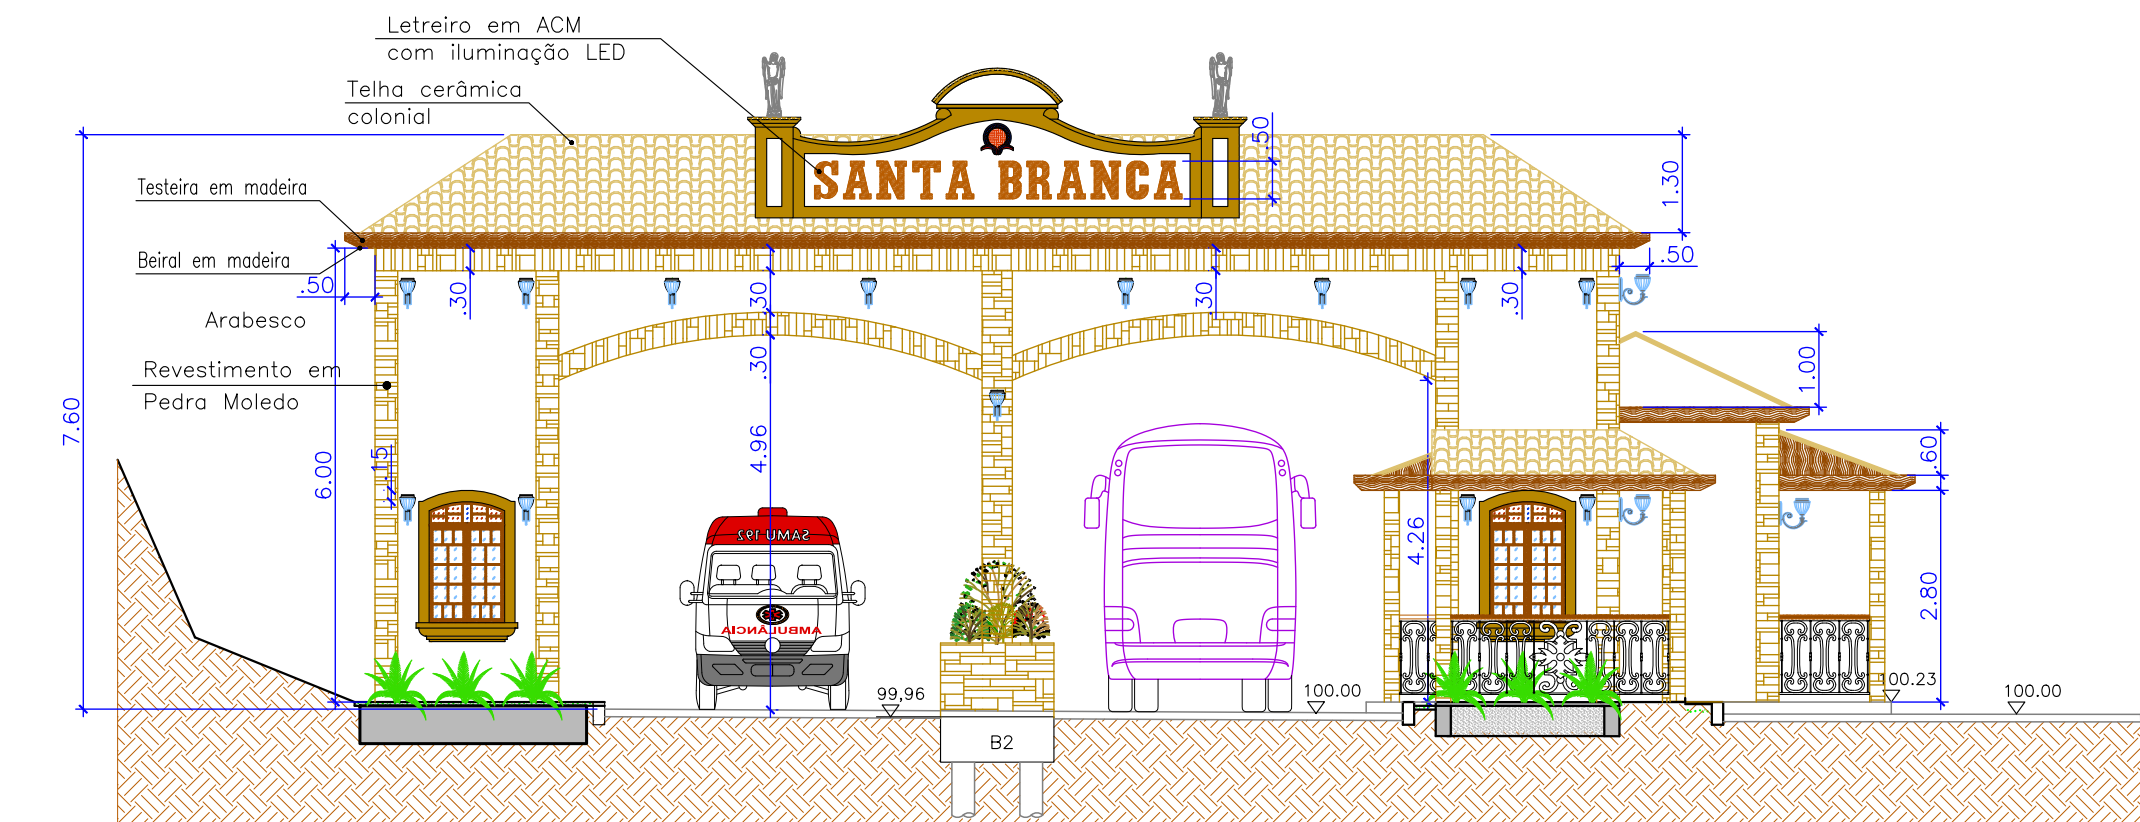


FACHADA 1
ESCALA: 1:100

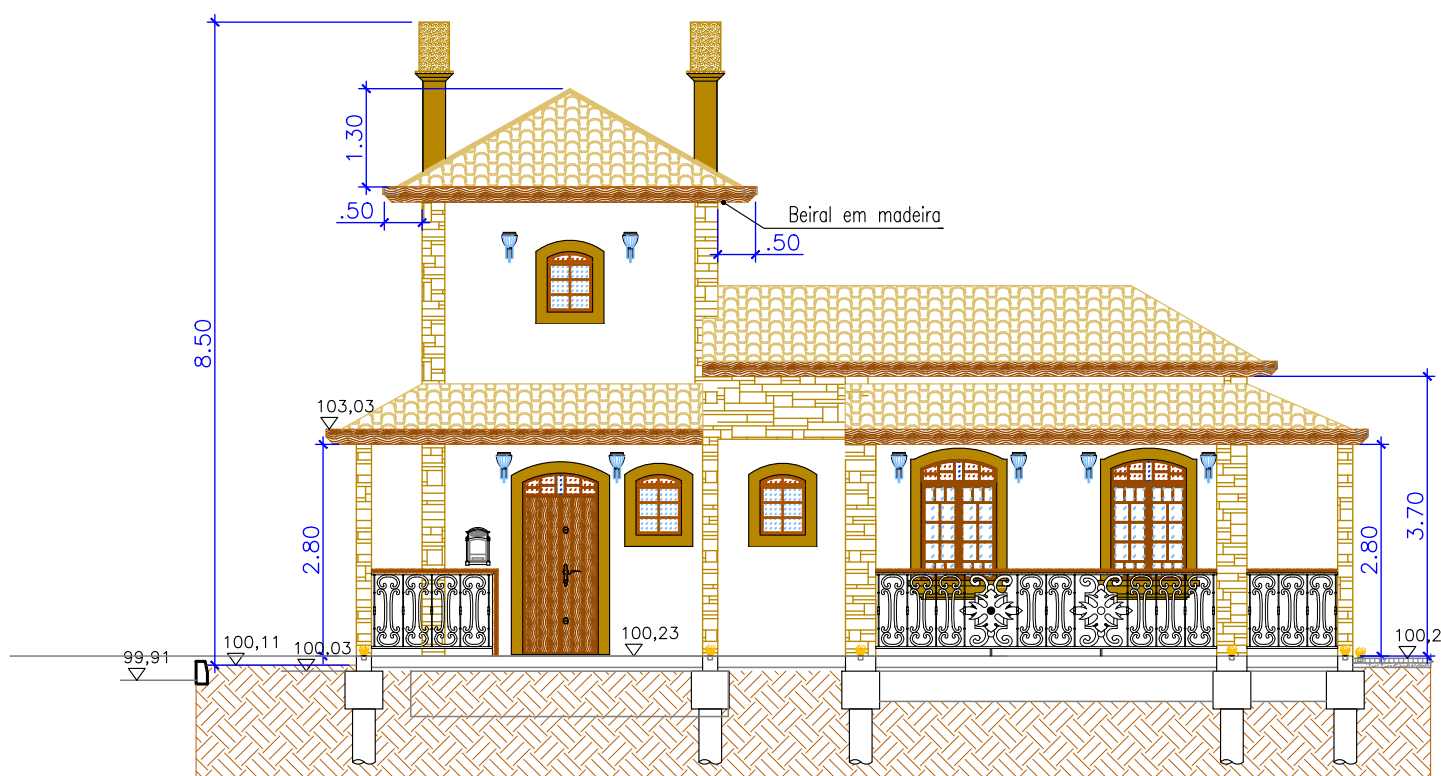


FACHADA 2
ESCALA: 1:100

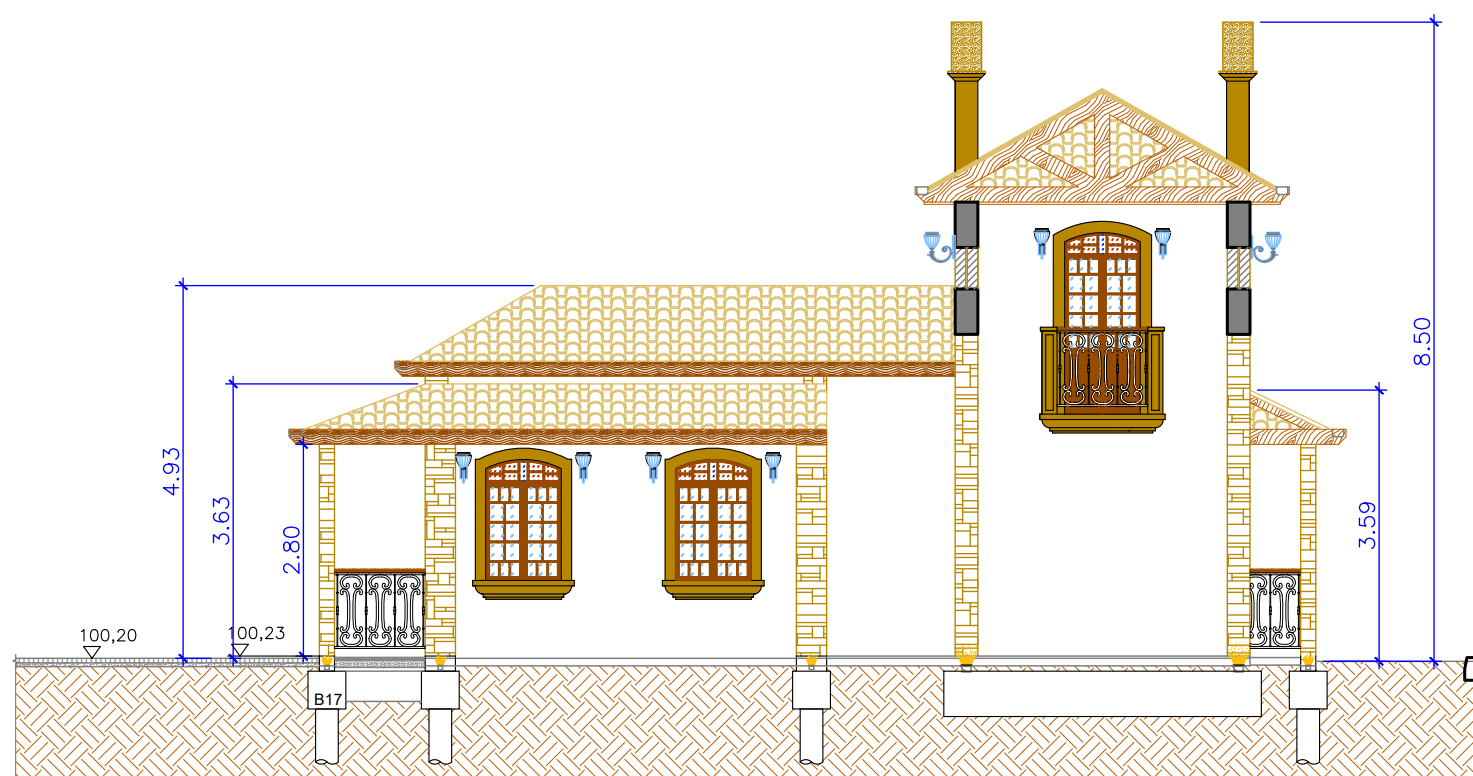


FACHADA 3
ESCALA: 1:100

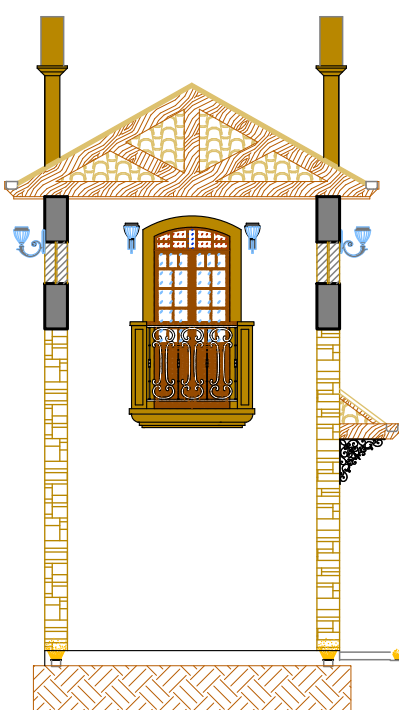


FACHADA 5
ESCALA: 1:100

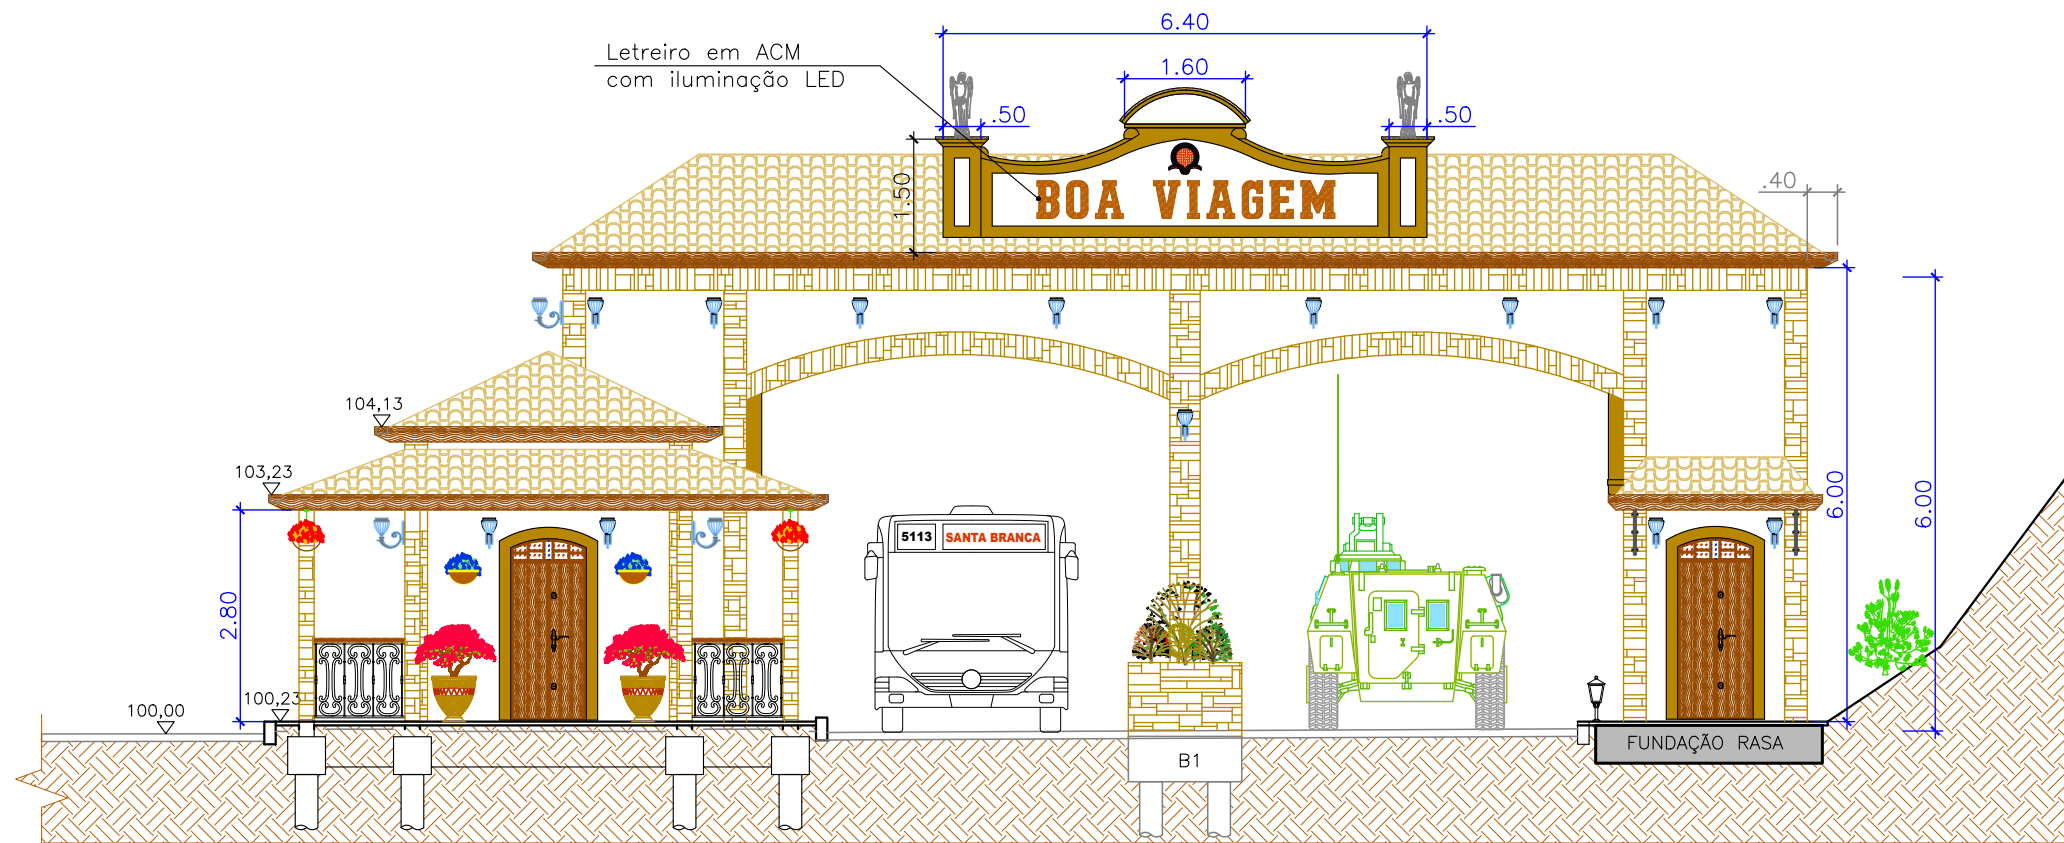

FACHADA 4
ESCALA: 1:100

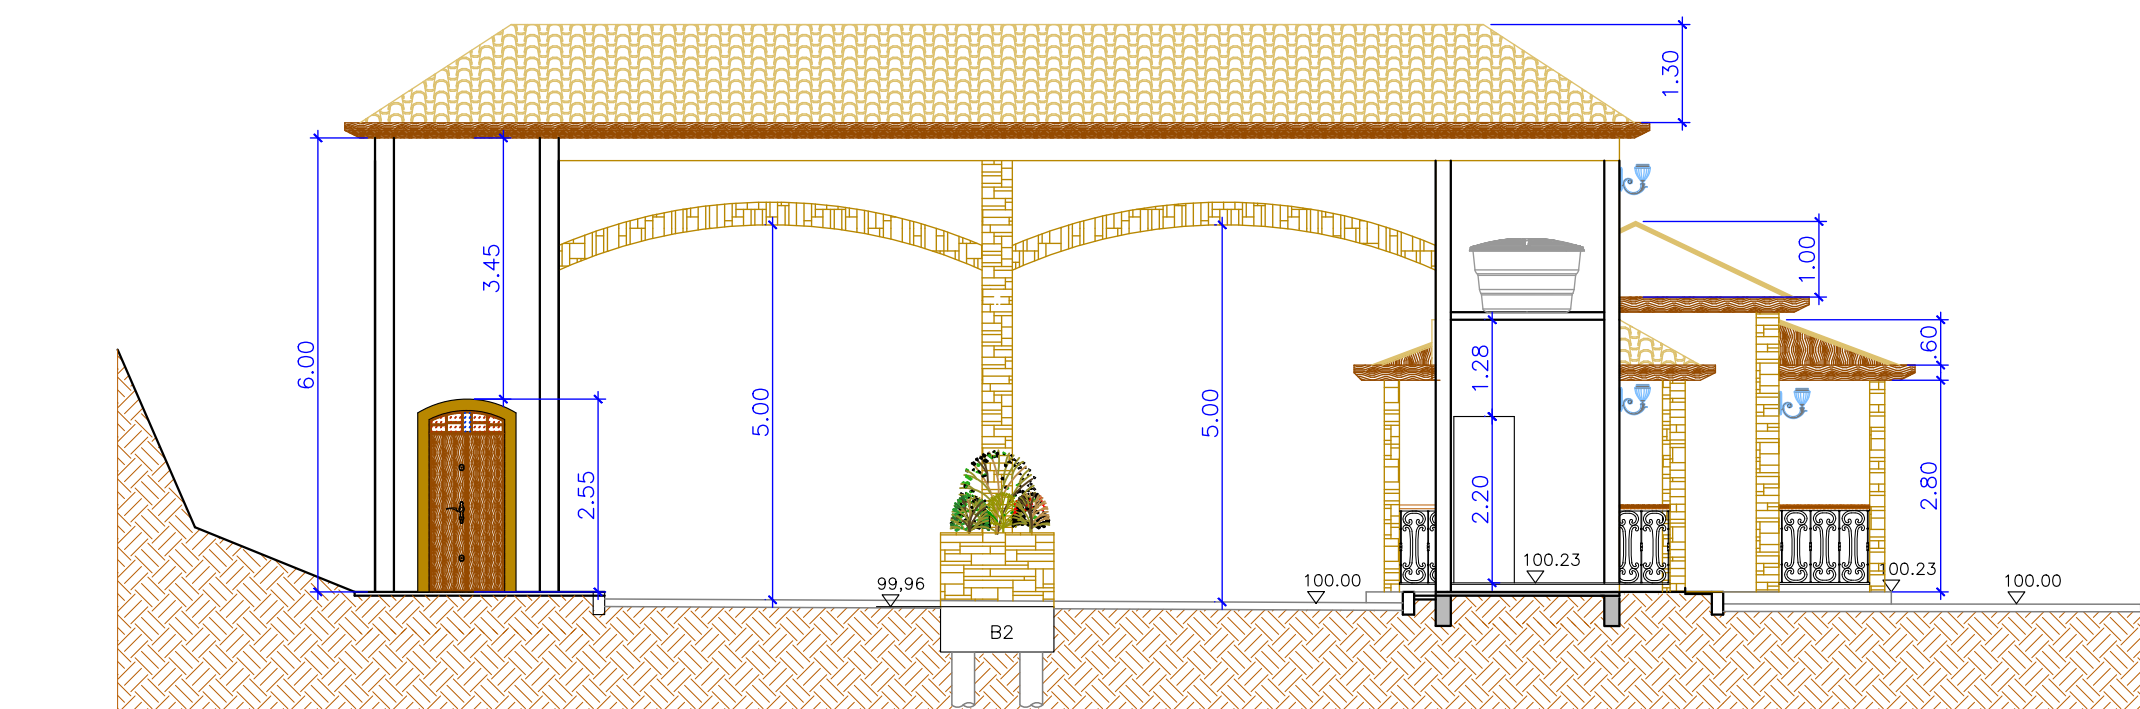

CORTE A-A
ESCALA: 1:100

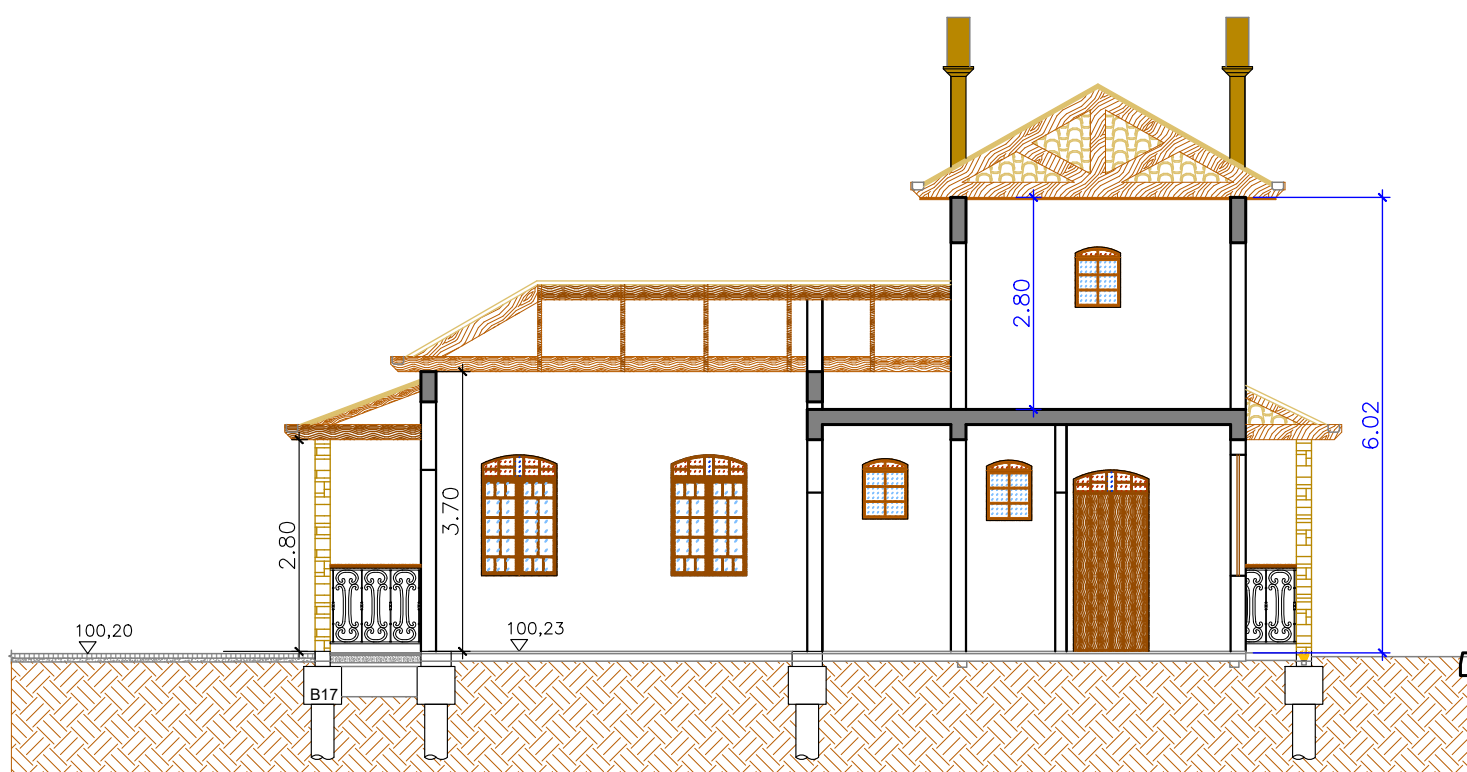

CORTE B-B
ESCALA: 1:100

 PREFEITURA DE SANTA BRANCA MUNICÍPIO DE SANTA BRANCA - CNPJ Nº 146.894.121/0001-81 RUA PRUDENTE DE MORAES, Nº 93 - CENTRO - CEP: 12.380-000 - SANTA BRANCA - SÃO PAULO				
Responsável Técnico: ARTHUR RIBEIRO ALVARES PIMENTA - ENGENHEIRO CIVIL - CREA/SP 5069103559				
Revisão: REV-02	Escala: 1/100	Data: DEZ/2023	Desenho: FACHADAS E CORTES	Folha: 03
Projeto: REVITALIZAÇÃO DO PORTAL DA CIDADE "SANTA BRANCA"				
Local: AVENIDA ROBERTO UGOLINI, Nº 33, CENTRO - SANTA BRANCA - SÃO PAULO				
ARTHUR RIBEIRO ALVARES PIMENTA Secretário Municipal de Serviços, Obras e Transportes Responsável Técnico		ADRIANO MARCHESANI LEVORIN Prefeito Municipal		