




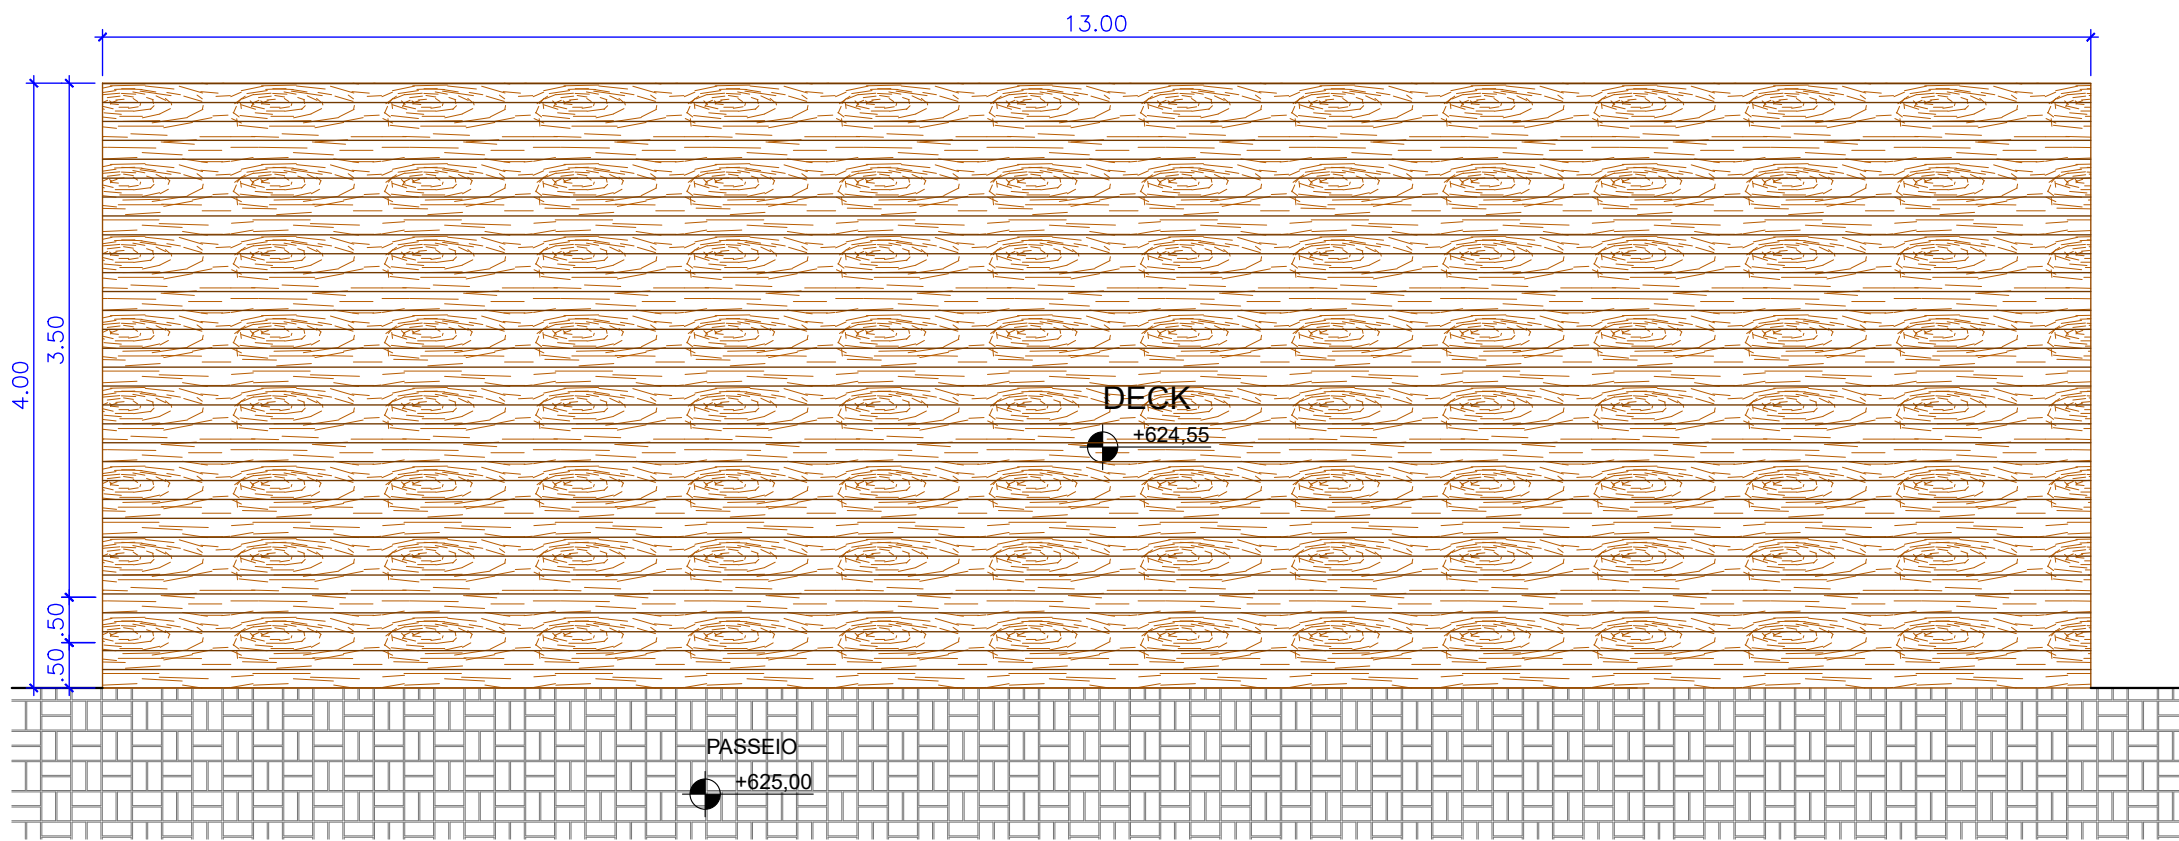


ARQUITETURA: DECK - VISTA EM PLANTA
ESC. 1/50

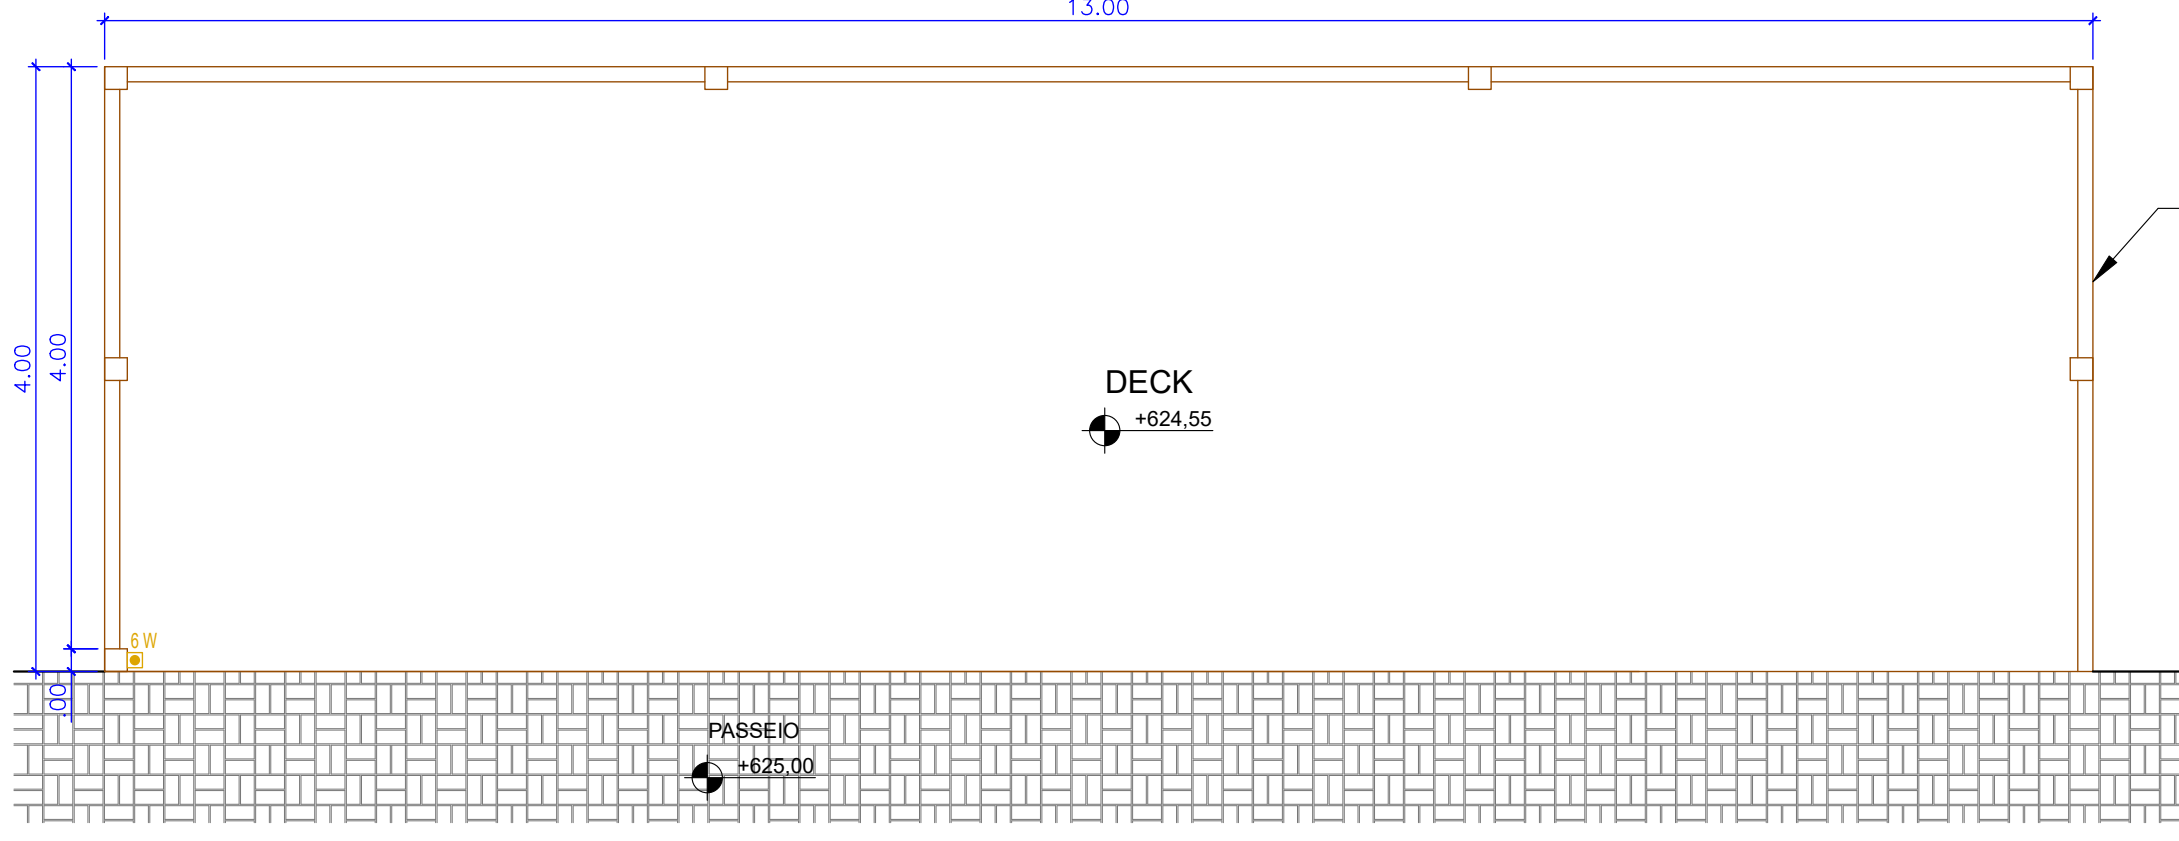


ARQUITETURA: DECK - VISTA EM PLANTA
ESC. 1/50

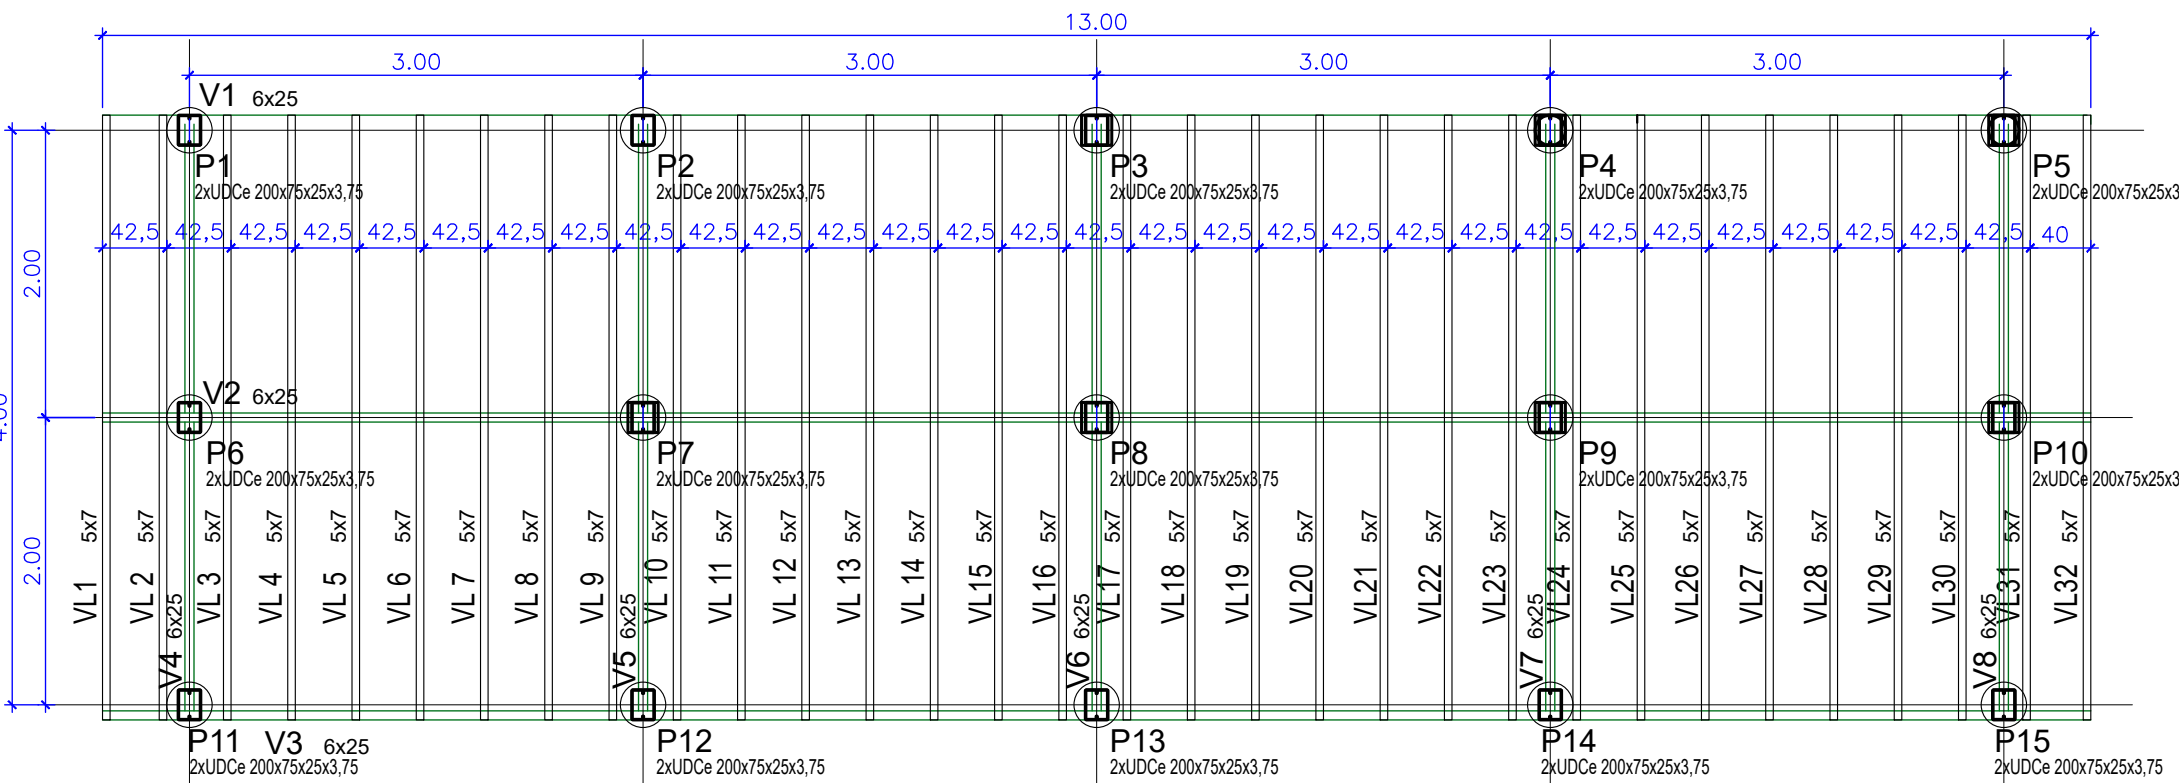

ESTRUTURA : DECK - VIGAS E PILARES
ESC. 1/50

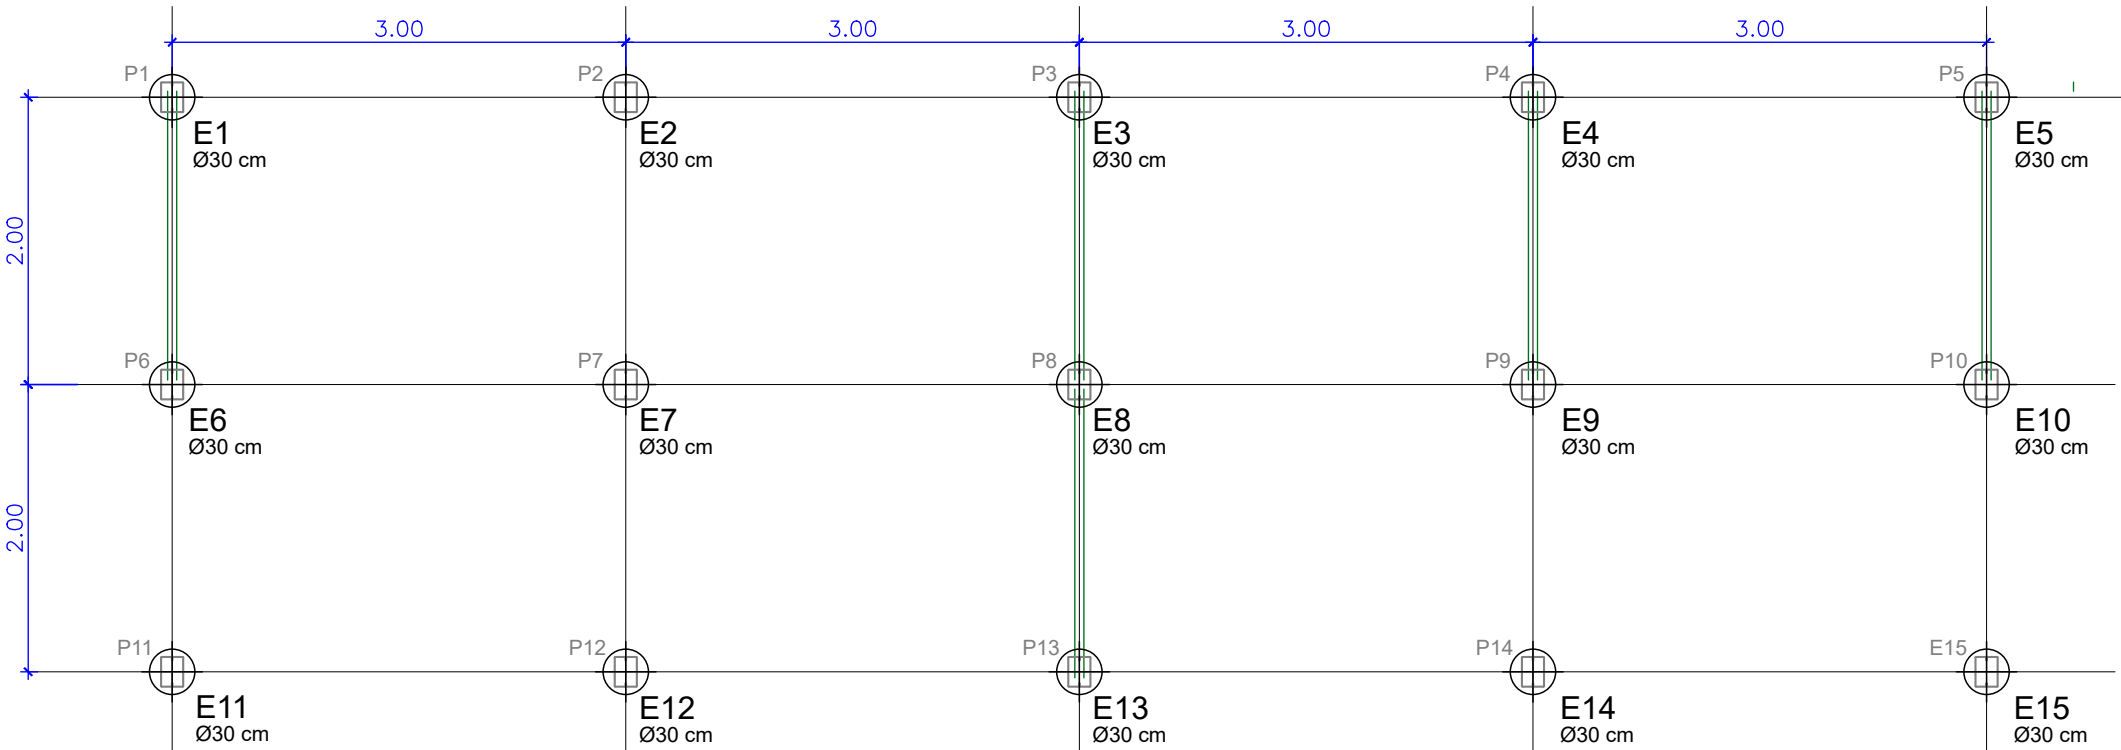


ESTRUTURA : DECK - LOCAÇÃO ESTACAS
ESC. 1/50

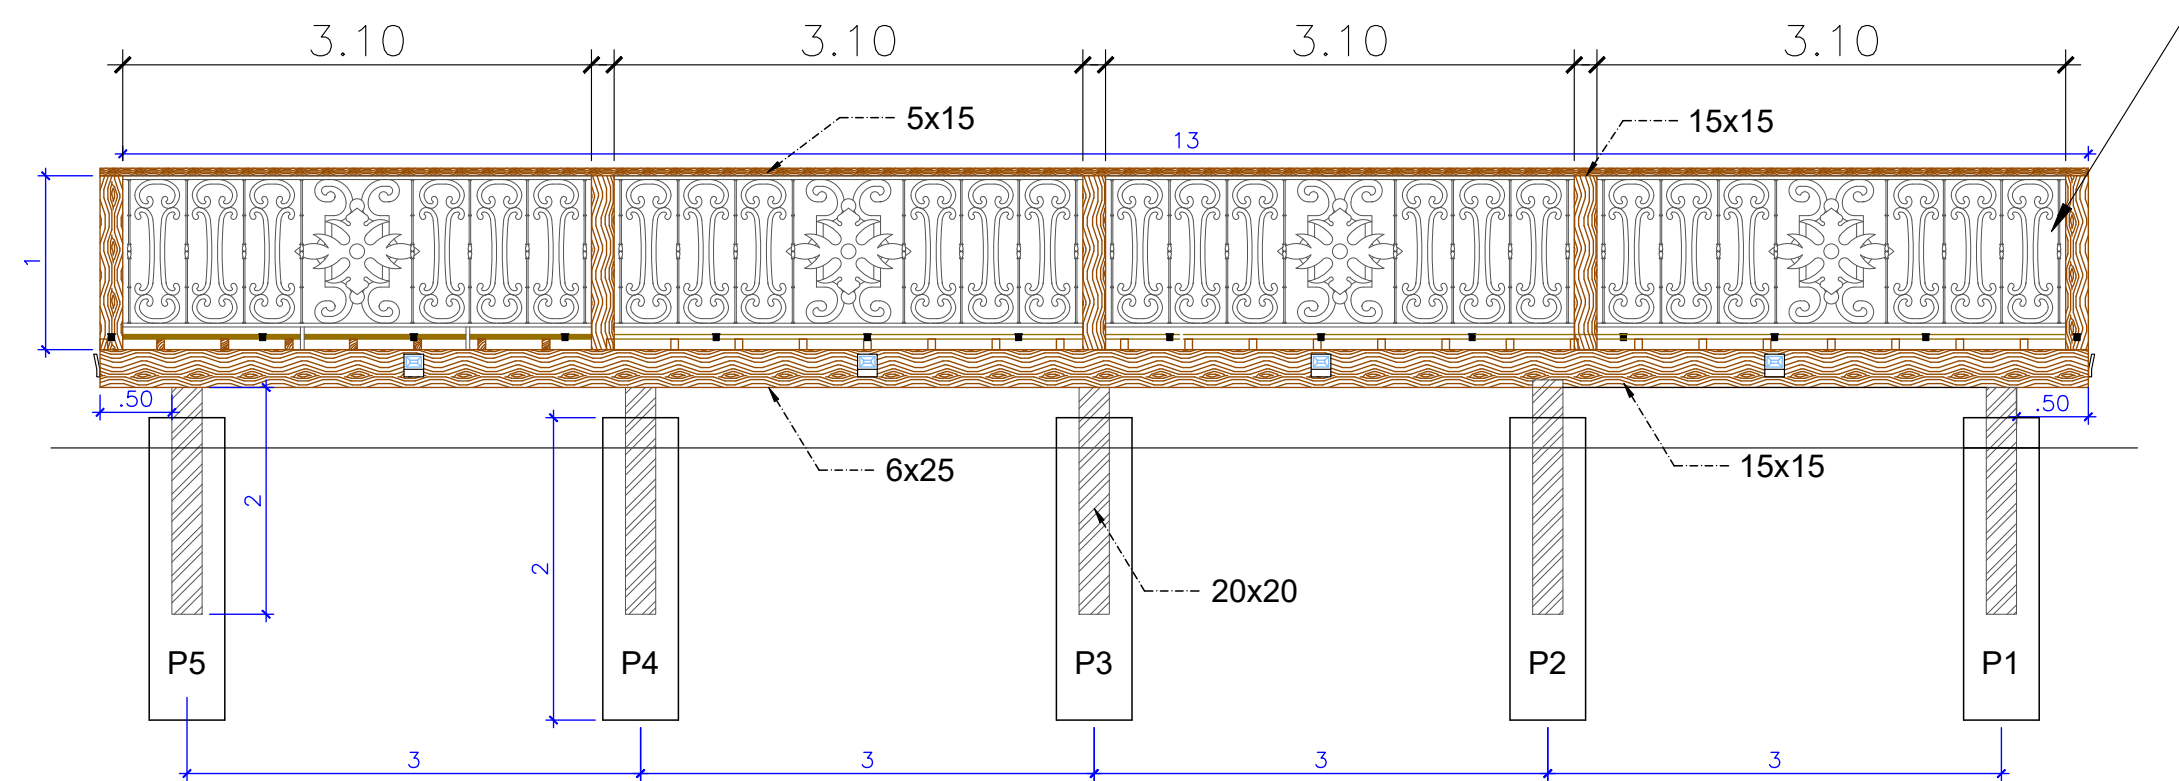

ESTRUTURA : DECK - FACHADA FRONTAL
ESC. 1/50

IMAGEM MERAMENTE ILUSTRATIVA
GUARDA-CORPO DO DECK A SER EXECUTADO COM RECURSO MUNICIPAL
(NÃO ESTÁ CONTEMPLADO NO REFERIDO CONVÊNIO)

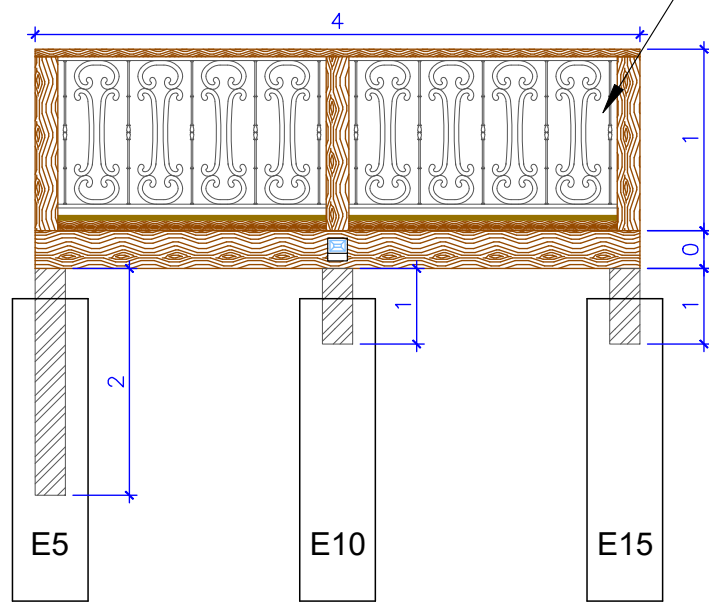

ESTRUTURA : DECK - FACHADA LATERAL
ESC. 1/50

IMAGEM MERAMENTE ILUSTRATIVA
GUARDA-CORPO DO DECK A SER EXECUTADO COM RECURSO MUNICIPAL
(NÃO ESTÁ CONTEMPLADO NO REFERIDO CONVÊNIO)