




LEGENDA	MATERIAL
1	CBUQ
2	IMPRIMAÇÃO LIGANTE
3	BGS - BRITA GRADUADA SIMPLES
4	IMPRIMAÇÃO IMPERMEABILIZANTE
5	SUB BASE EXISTENTE

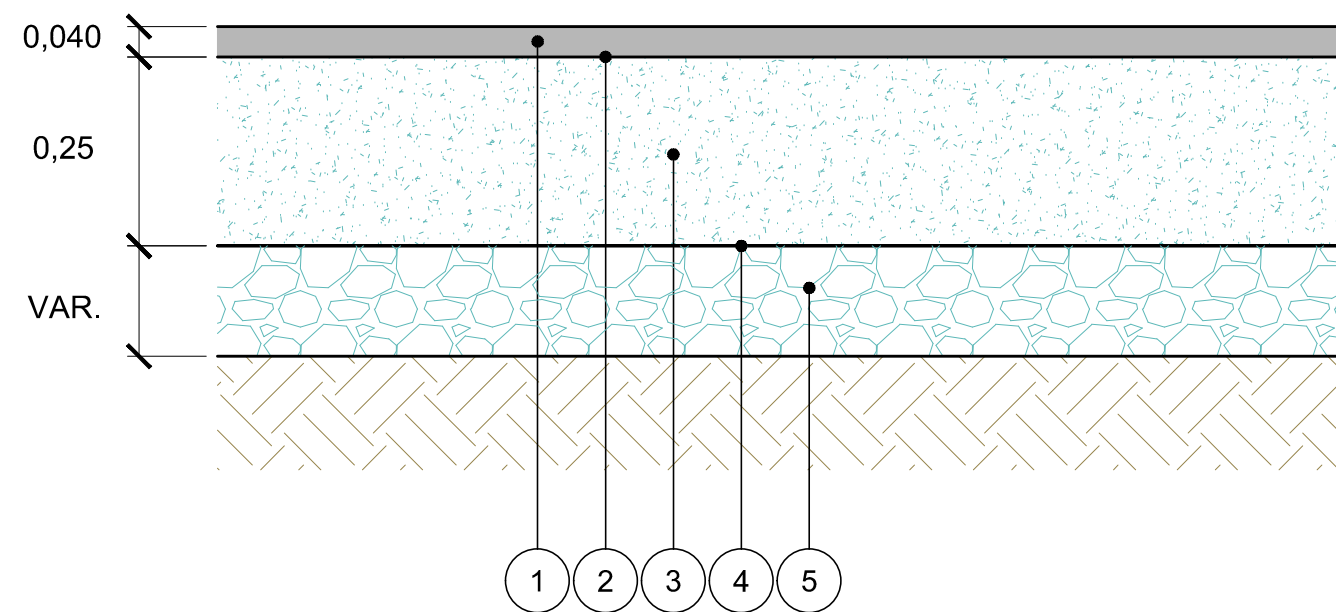


DETALHE DO PAVIMENTO - ASFÁLTICO
ESCALA 1:10

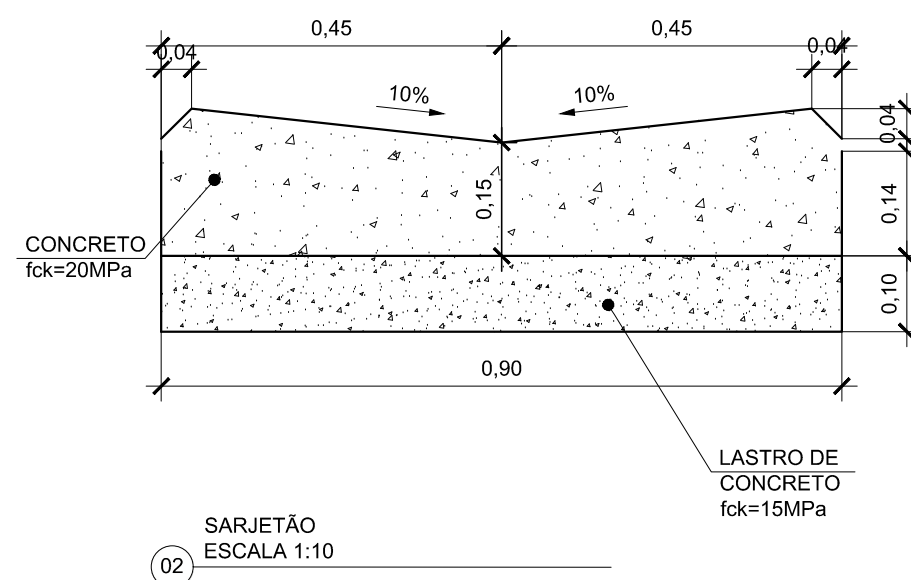

SARJETÃO
ESCALA 1:10

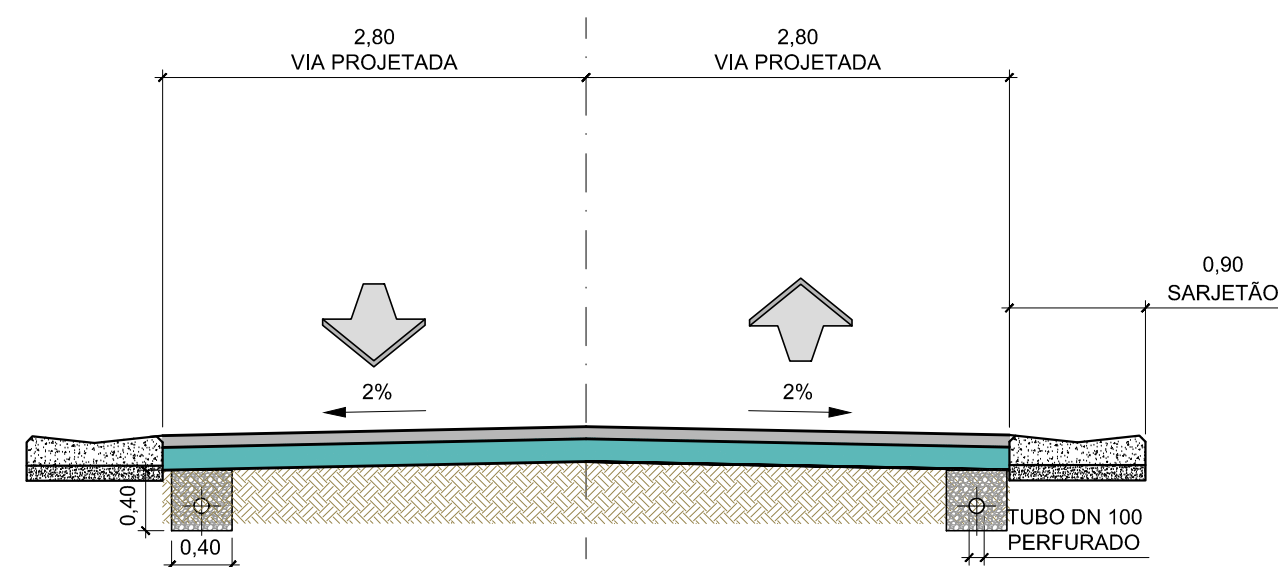

SEÇÃO TÍPICA GERAL - PAVIMENTO ASFÁLTICO
ESCALA 1:50

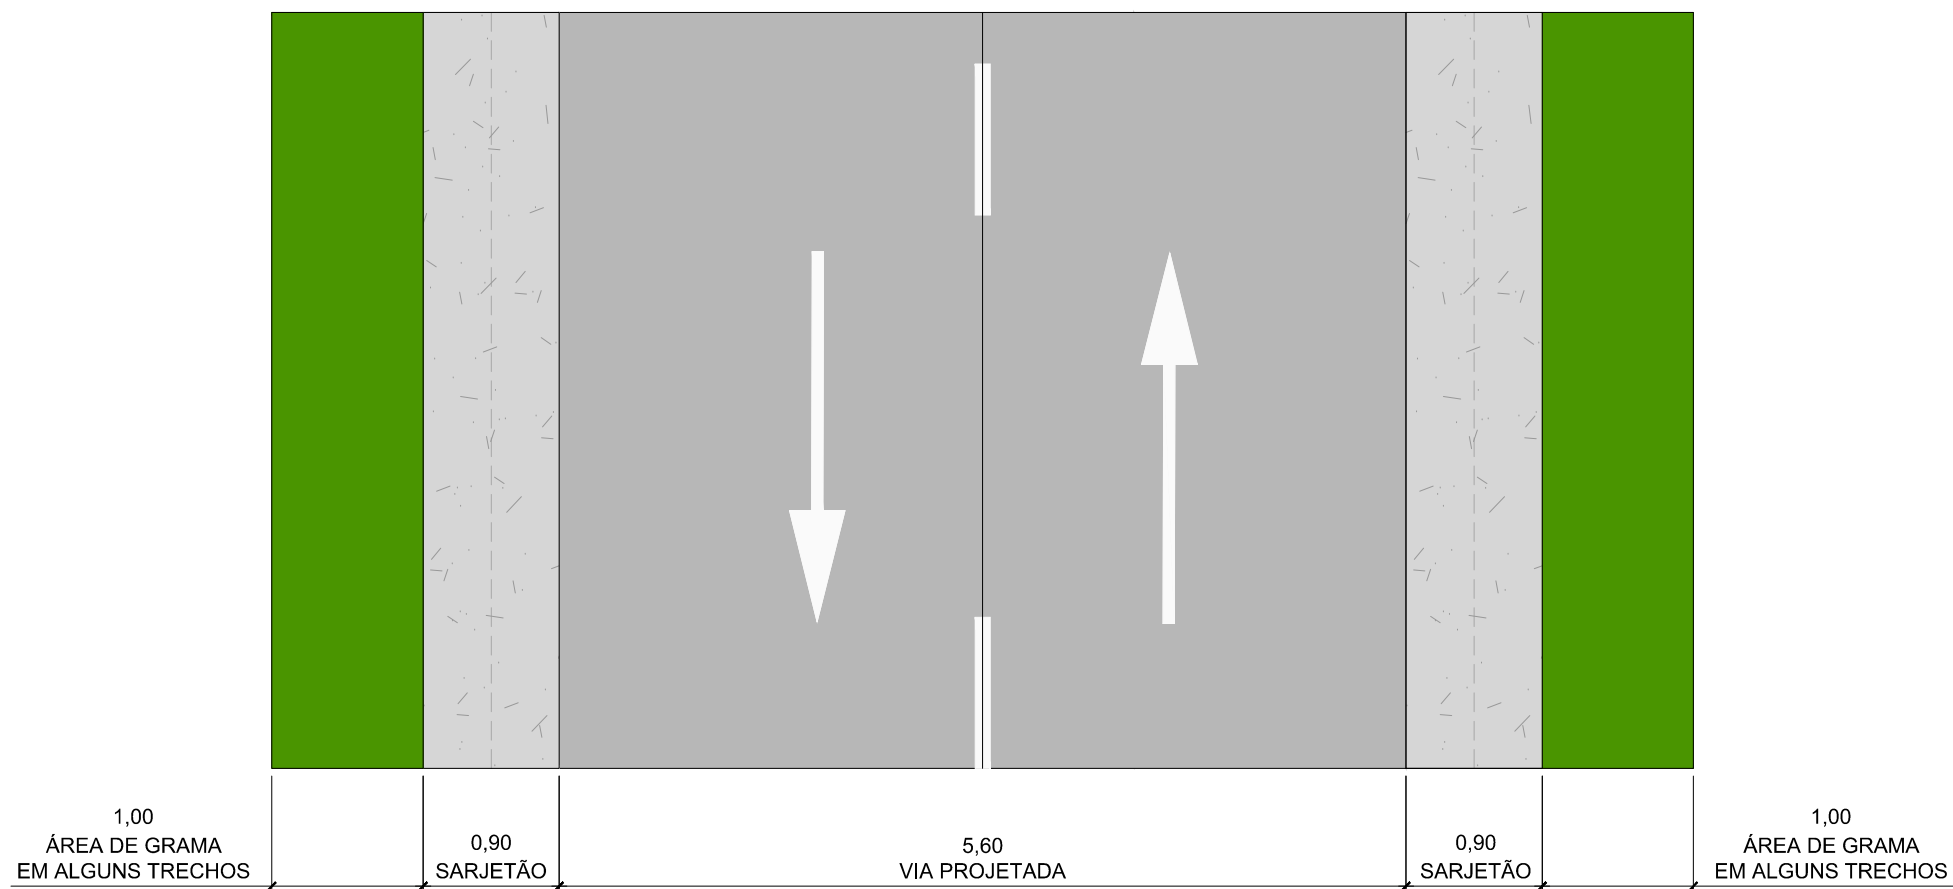

1. MEDIDAS EM METRO, EXCETO INDICAÇÃO CONTRÁRIA.
2. TODAS AS MEDIDAS SÃO EM METRO, EXCETO INDICAÇÃO CONTRÁRIA.

 SARJETÃO

 PAVIMENTO ASFÁLTICO - TIPO 01

 GRAMA

00	08/02/25	F.R.	M.L.	D.N.	EMISSÃO INICIAL		
VERSÃO	DATA	DES.	VER.	APR.	DESCRIÇÃO		
COORDENADORES						EQUIPE TÉCNICA Eng. Yan da Silva Carneiro CREA: 8071150737 Eng. Fernando P. Ramos CREA: 5002158896 Eng. Raulo Pinheiro CREA: 0641803116	
COORDENADOR DE ENGENHARIA  Eng. Danilo Nascimento CREA: 5069979311							
CONTRATADA							
Serviços Técnicos Especializados LTDA End.: Avenida das Nações Unidas, 12.399 - 31B Brooklin Paulista - São Paulo - SP Fone: +55 11 5507-0650 E-mail: contato@setee.com.br							
CLIENTE:	PREFEITURA MUNICIPAL DE SANTA BRANCA					ESCALA:	DATA:
						1:200	08/02/25
OBJETO:	PROJETO DE INFRAESTRUTURA - LUA LARANJEIRAS					VERSÃO:	FORMATO:
						00	A1
ENDREÇO:	RUA LARANJEIRAS - SANTA BRANCA/SP					DESCRIÇÃO:	FOLHA Nº:
						PAV	04 / 04
FABR:	PROJETO BÁSICO					DESCRIÇÃO:	
	DETALHES DE PAVIMENTAÇÃO						