




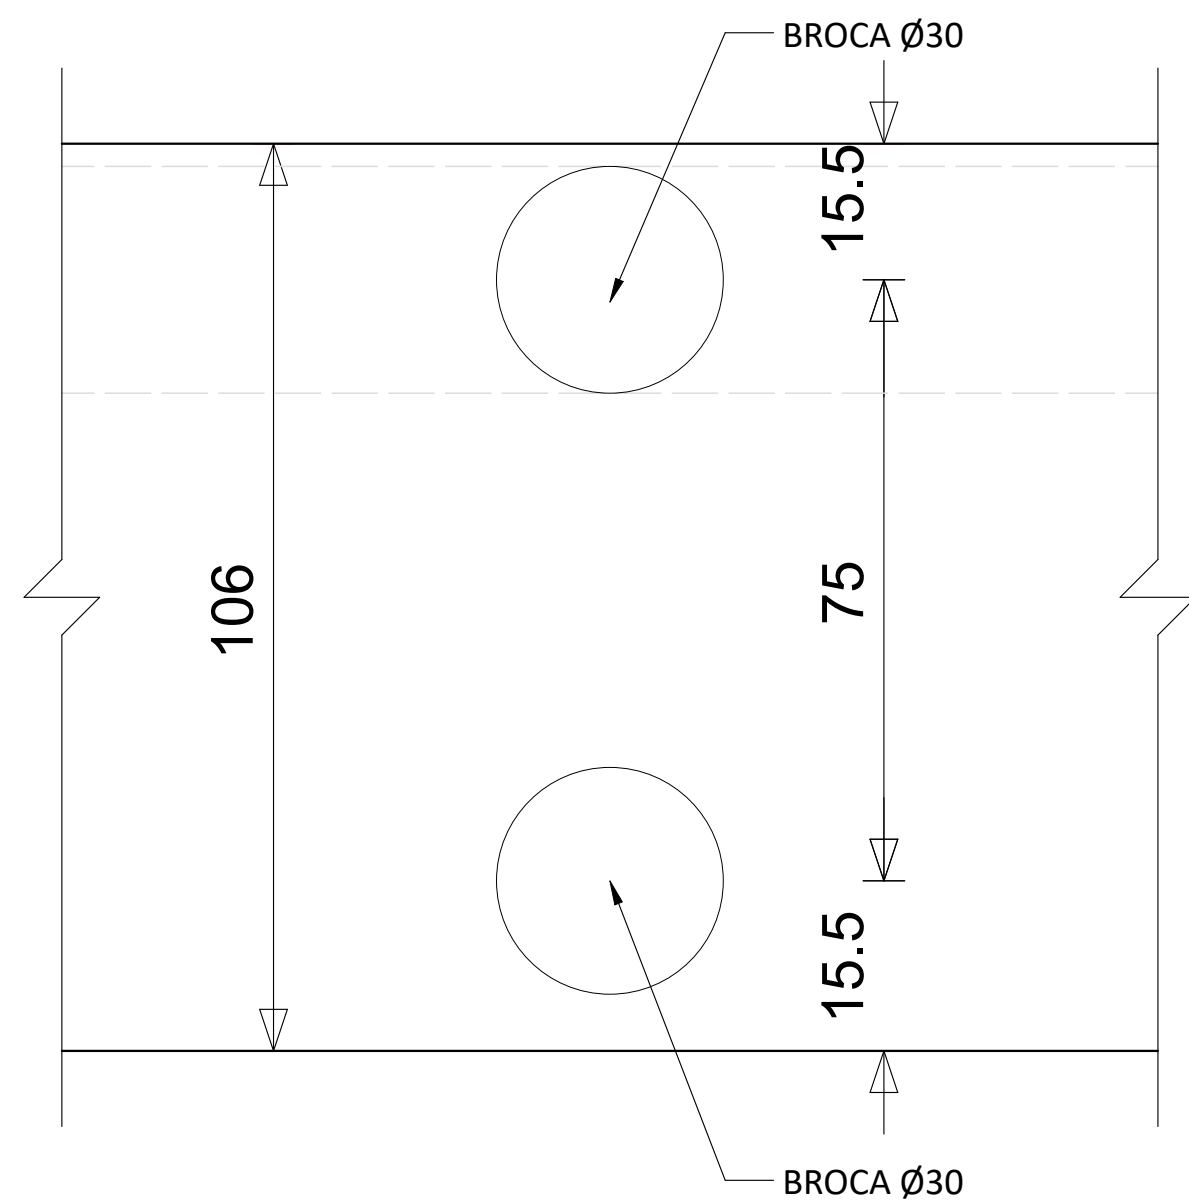


VISTA ÁREA SEÇÃO SAPATA CORRIDA

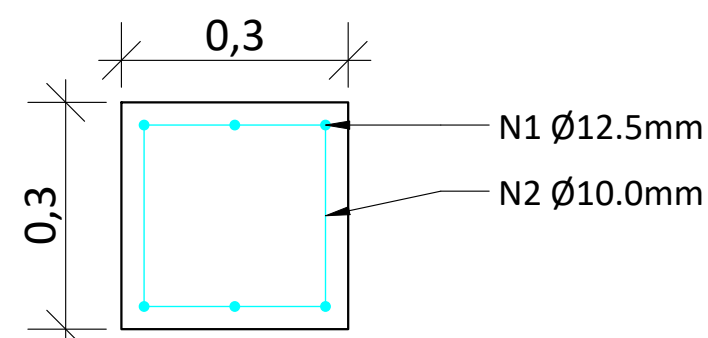


DET PILARES P1...P18

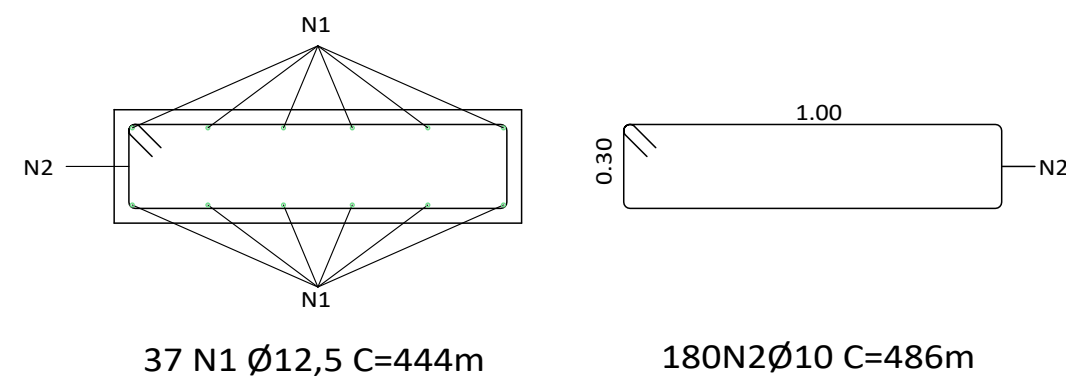

DET SEÇÃO TRANSVERSAL SAPATA CORRIDA S/ESC.

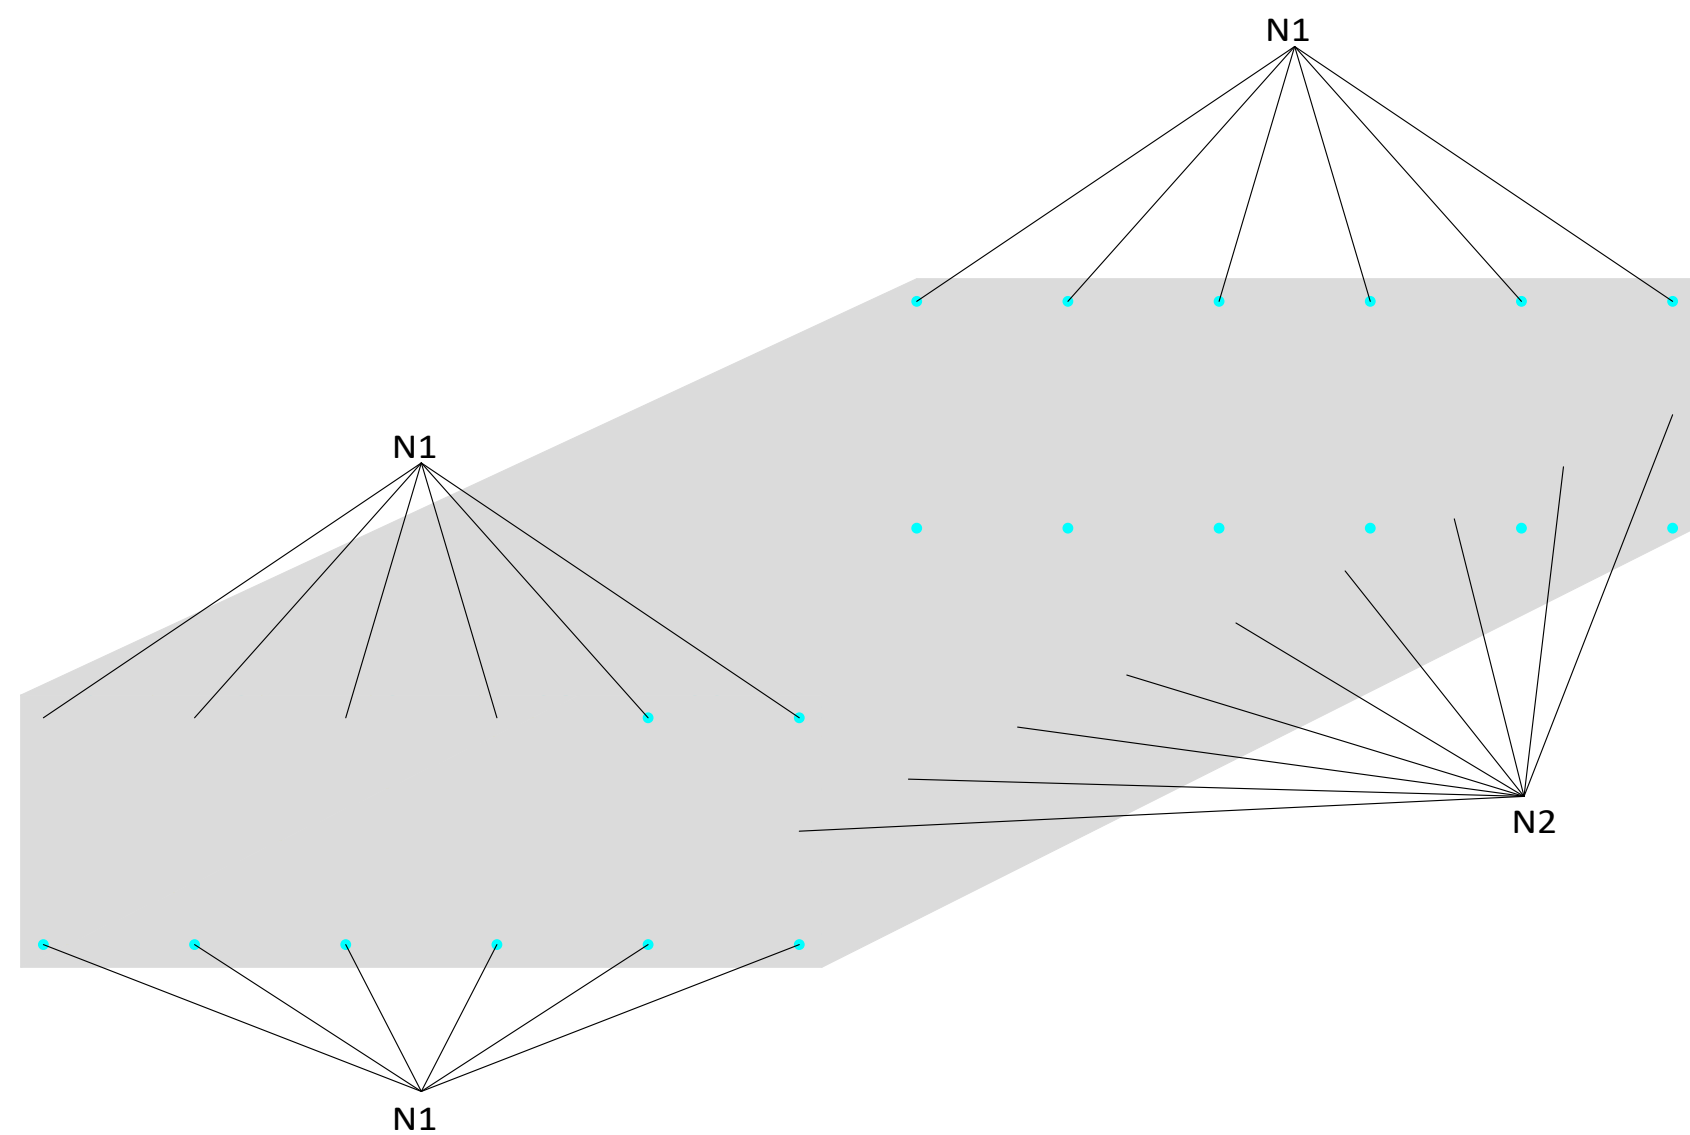

DET SAPATA CORRIDA S/ESC.

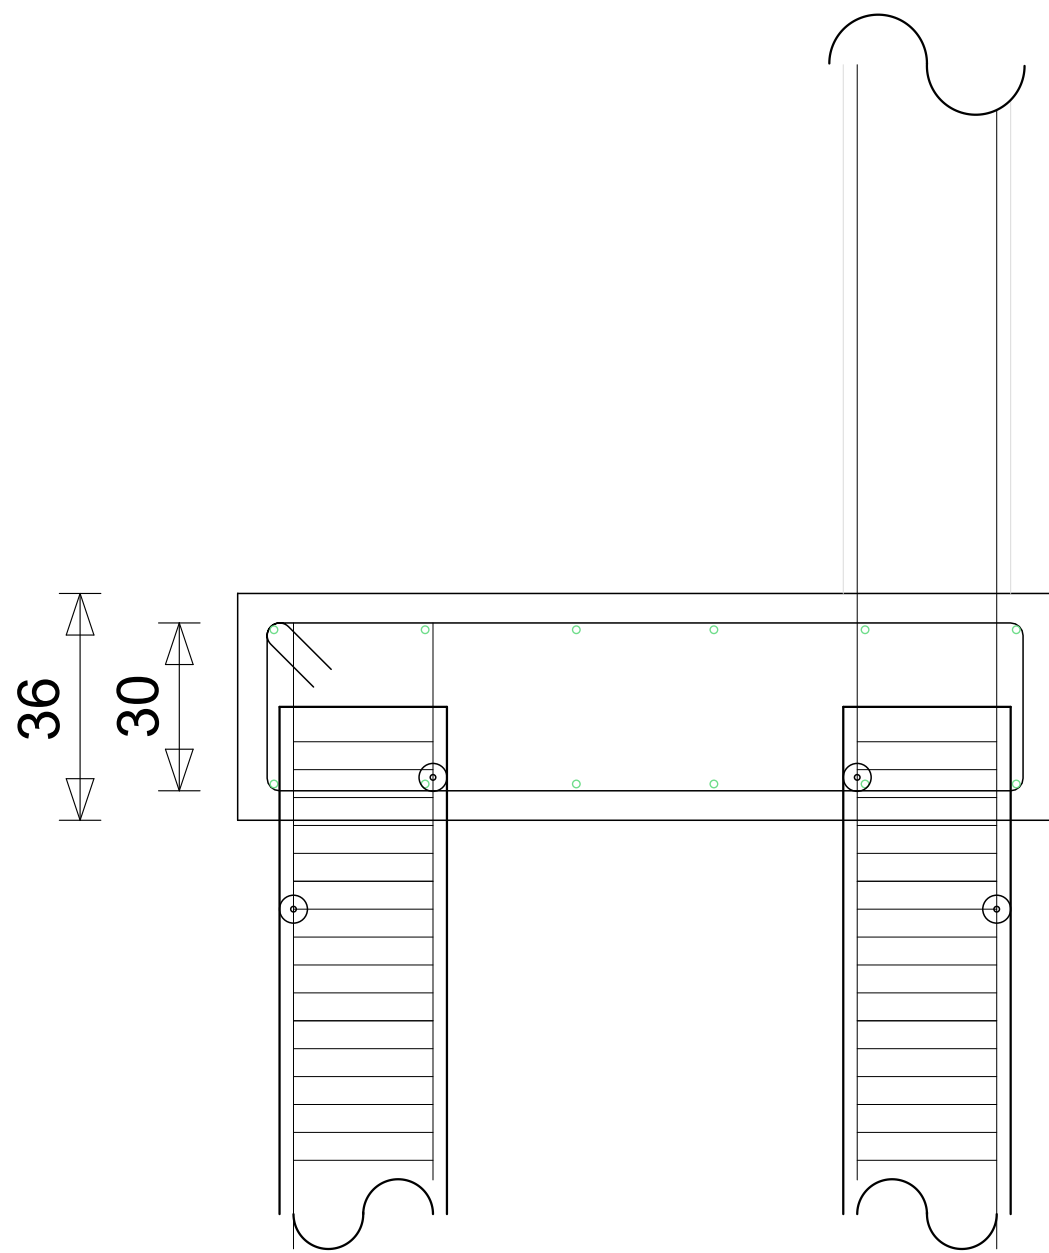

DET BROCA DUPLA 2Ø25

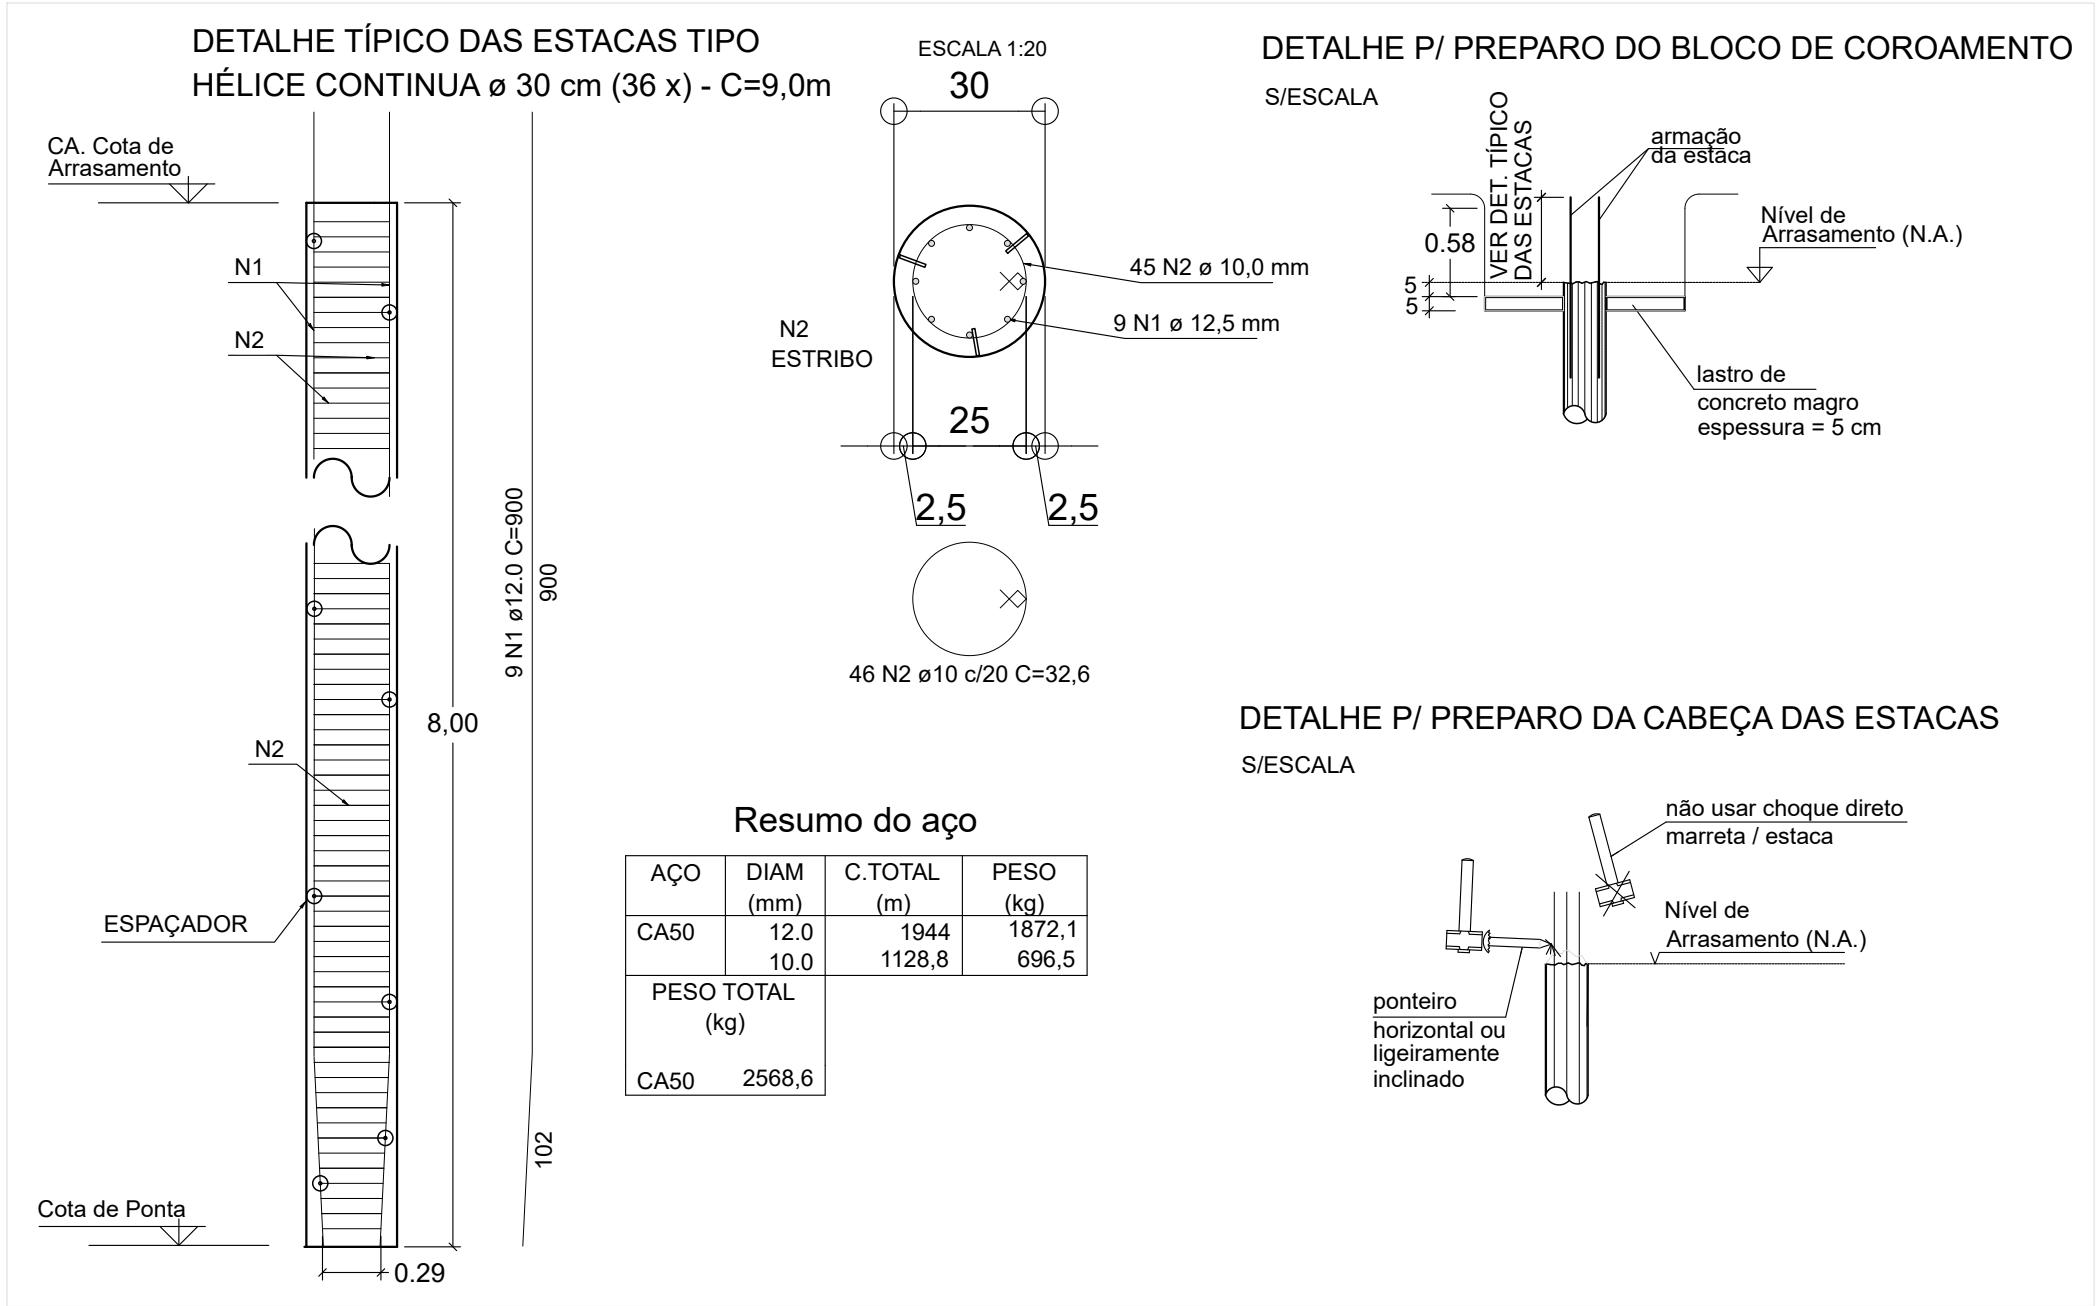


Tabela de aço Pilares						
Tipo	ÁÇO	COMPRIMENTO (m)	QUANT.	TOTAL (m)	KG/m	TOTAL (KG)
P1=P19	12.5	VARIA	114	874.7	0.963	842.3
P1=P19	10.0	1,06	738	782.3	0.617	482.7
TOTAL				1657		1325,0



PREFEITURA DE

SANTA BRANCA

MUNICÍPIO DE SANTA BRANCA - CNPJ Nº 146.694.121/0001-81
RUA PRUDENTE DE MORAES, N° 30 - CENTRO - CEP 12280-000 - SANTA BRANCA - SÃO PAULO

Revisão:	Escala:	Data:	DESENHO:	Folha:
REV-00	INDICADA	SET/2026	ESTRUTURA MURO / PILARES	02/02

Projeto:

MURO DE CONTENÇÃO

Local:

RUA BENEDITO MARCONDES, S/Nº, JARDIM SANTA CECÍLIA - SANTA BRANCA - SP

ARTHUR RIBEIRO ALVARES PIMENTA
Secretário Municipal de Serviços, Obras e Transportes

ADRIANO MARCHESANI LEVORIN
Prefeito Municipal