




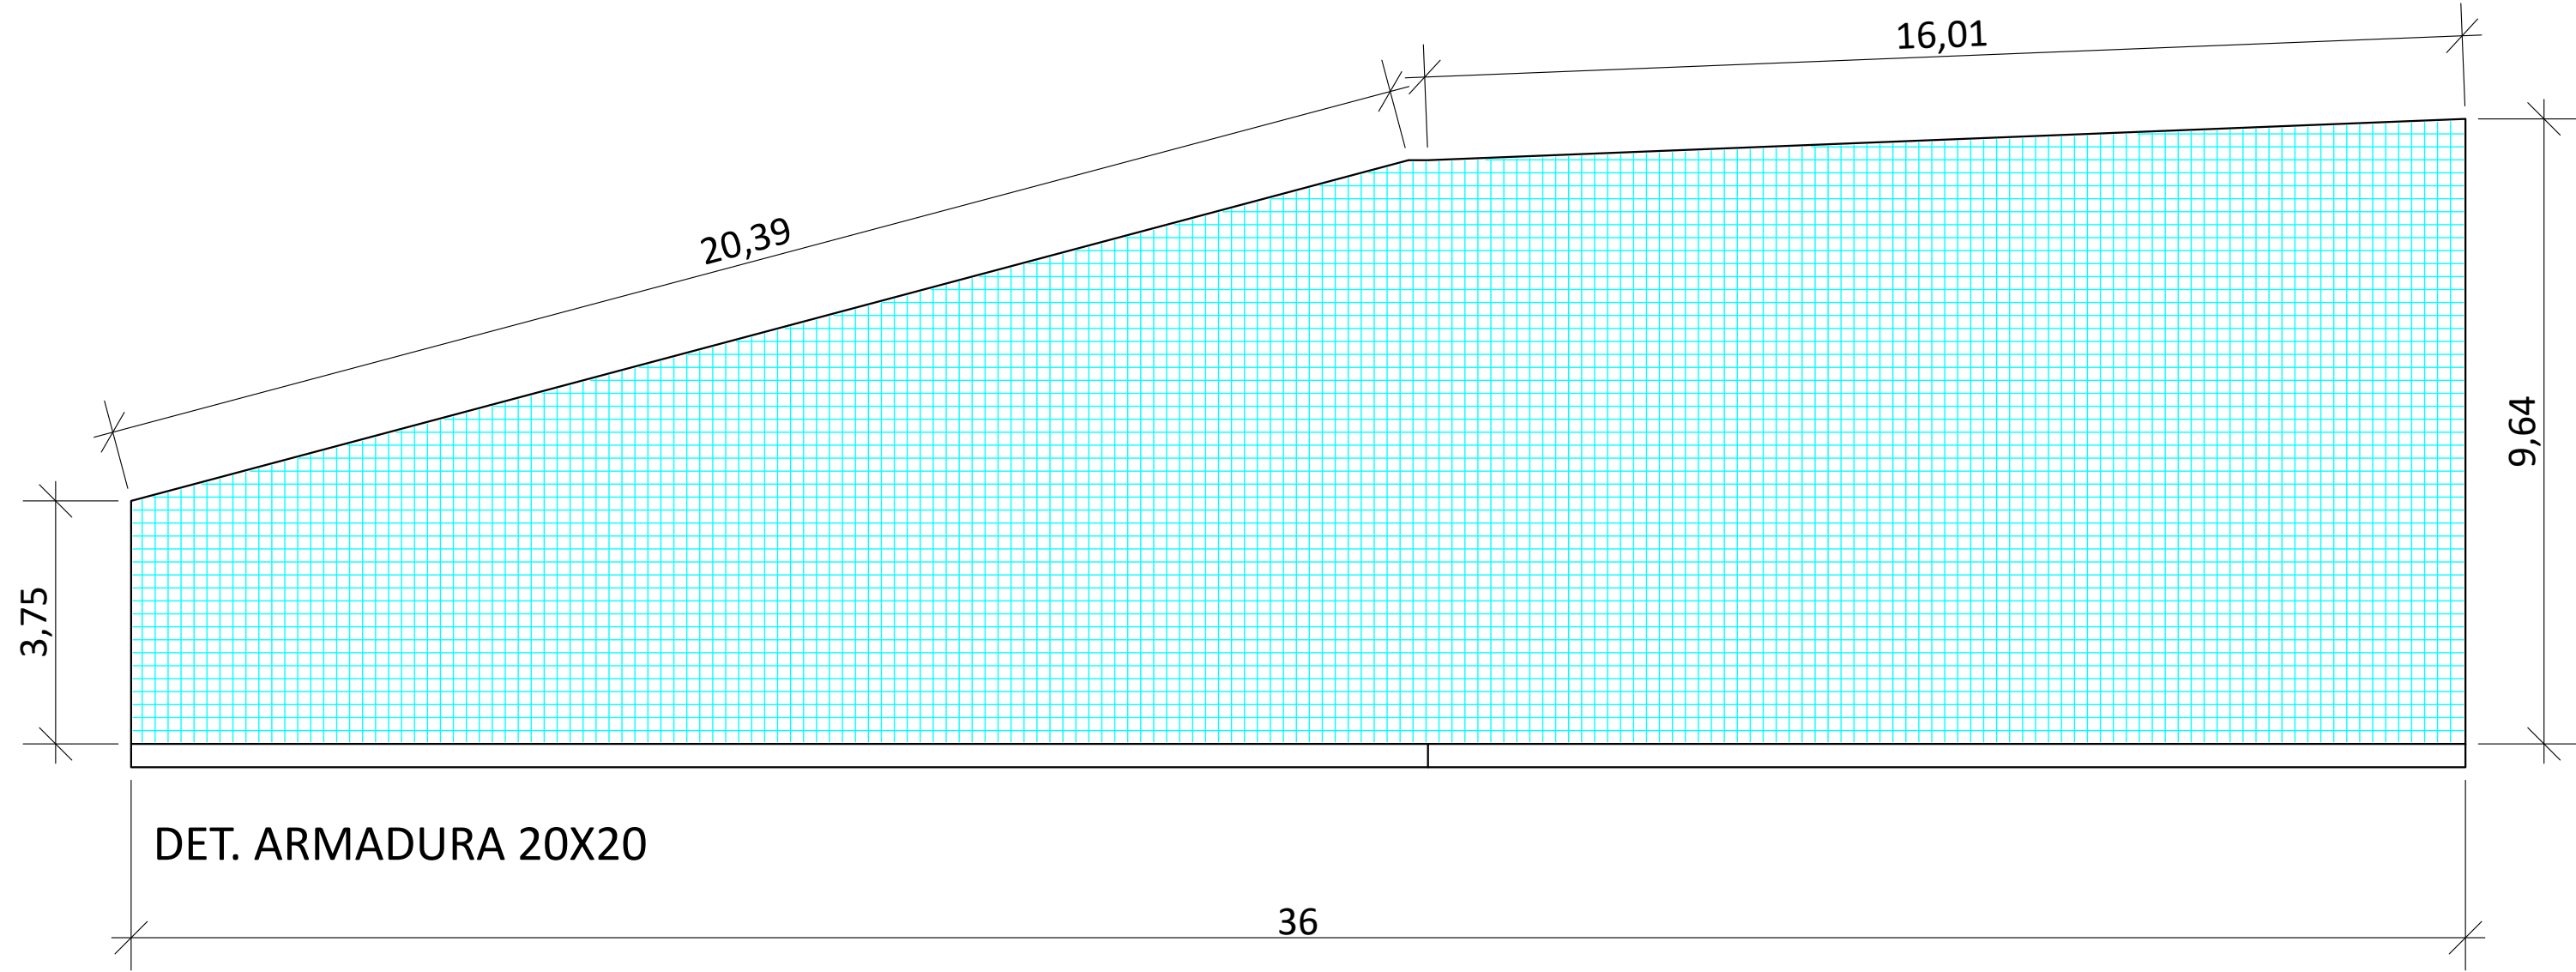

DET. ARMADURA 20X20

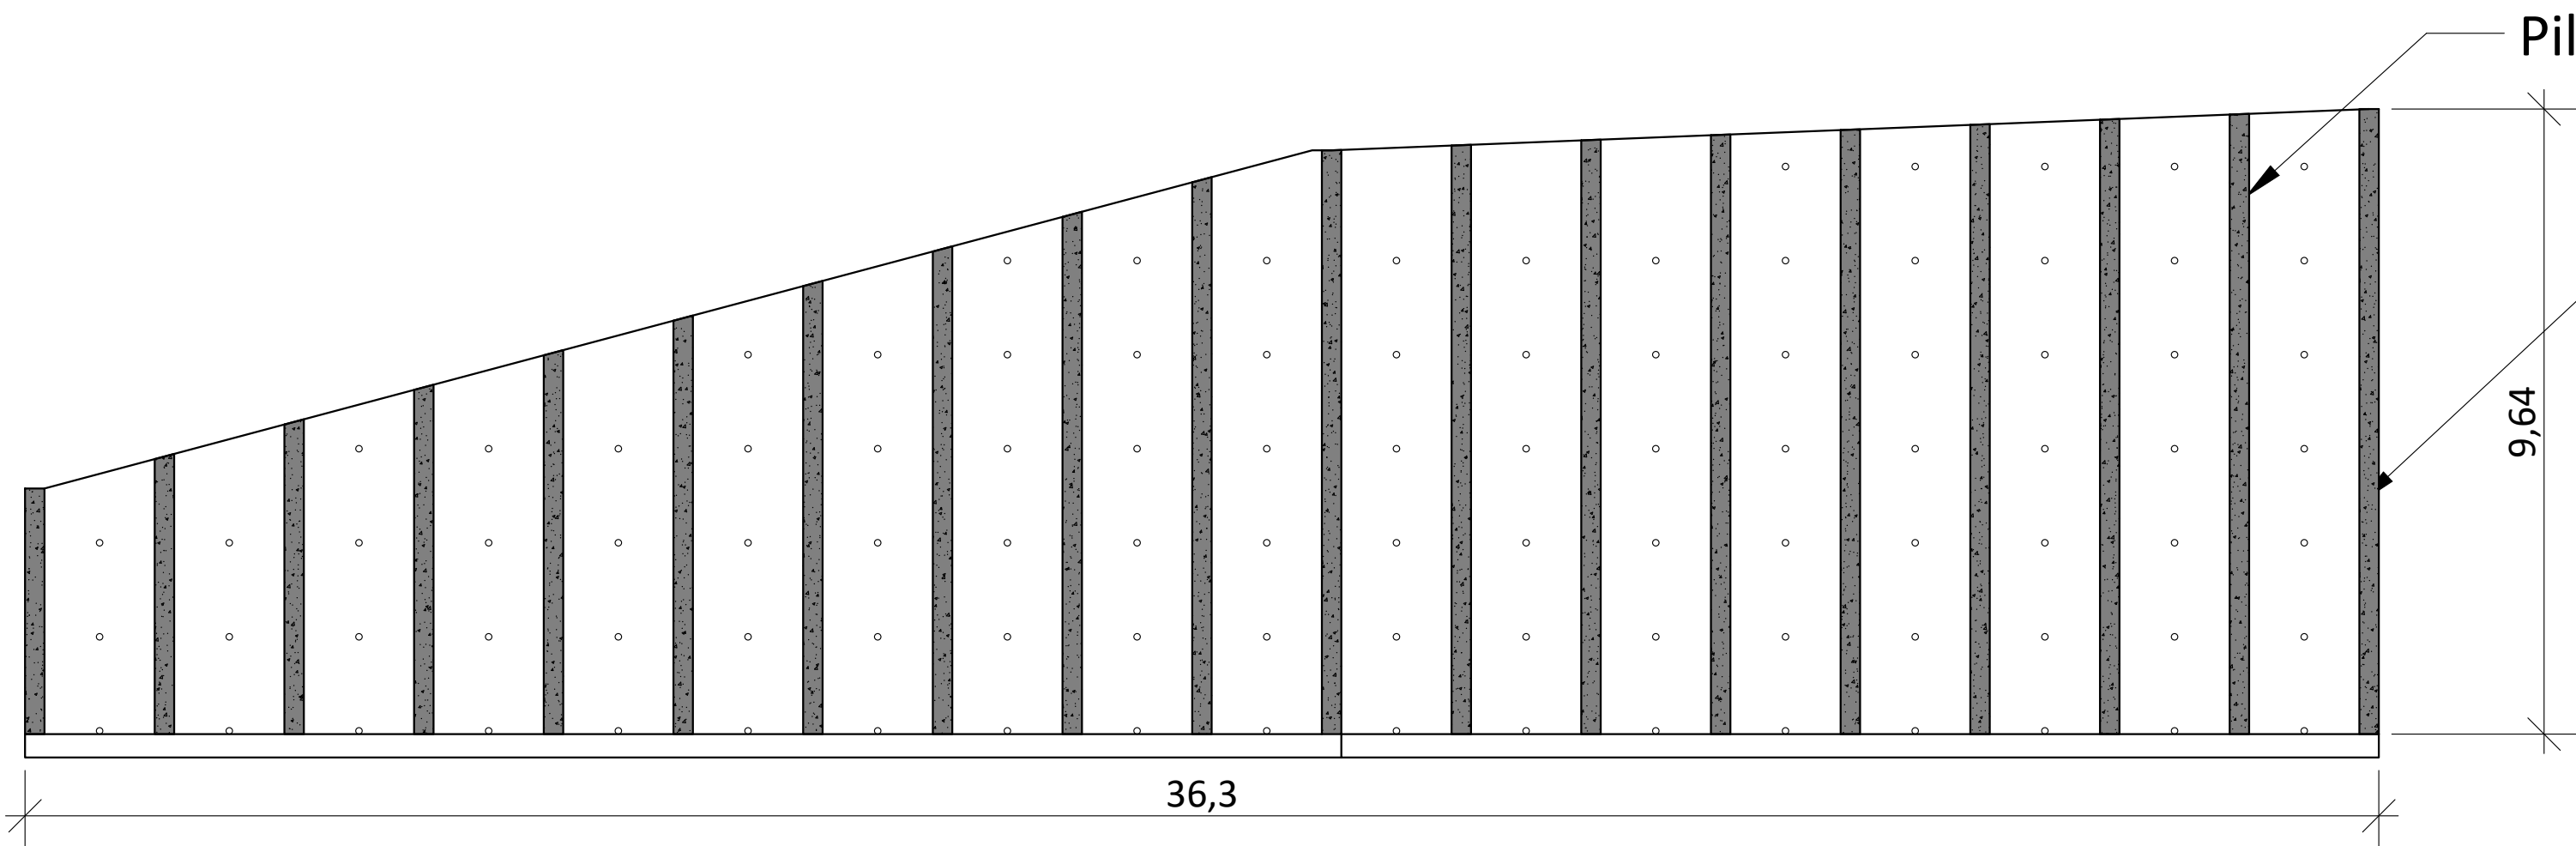

VISTA FRONTAL PILARES

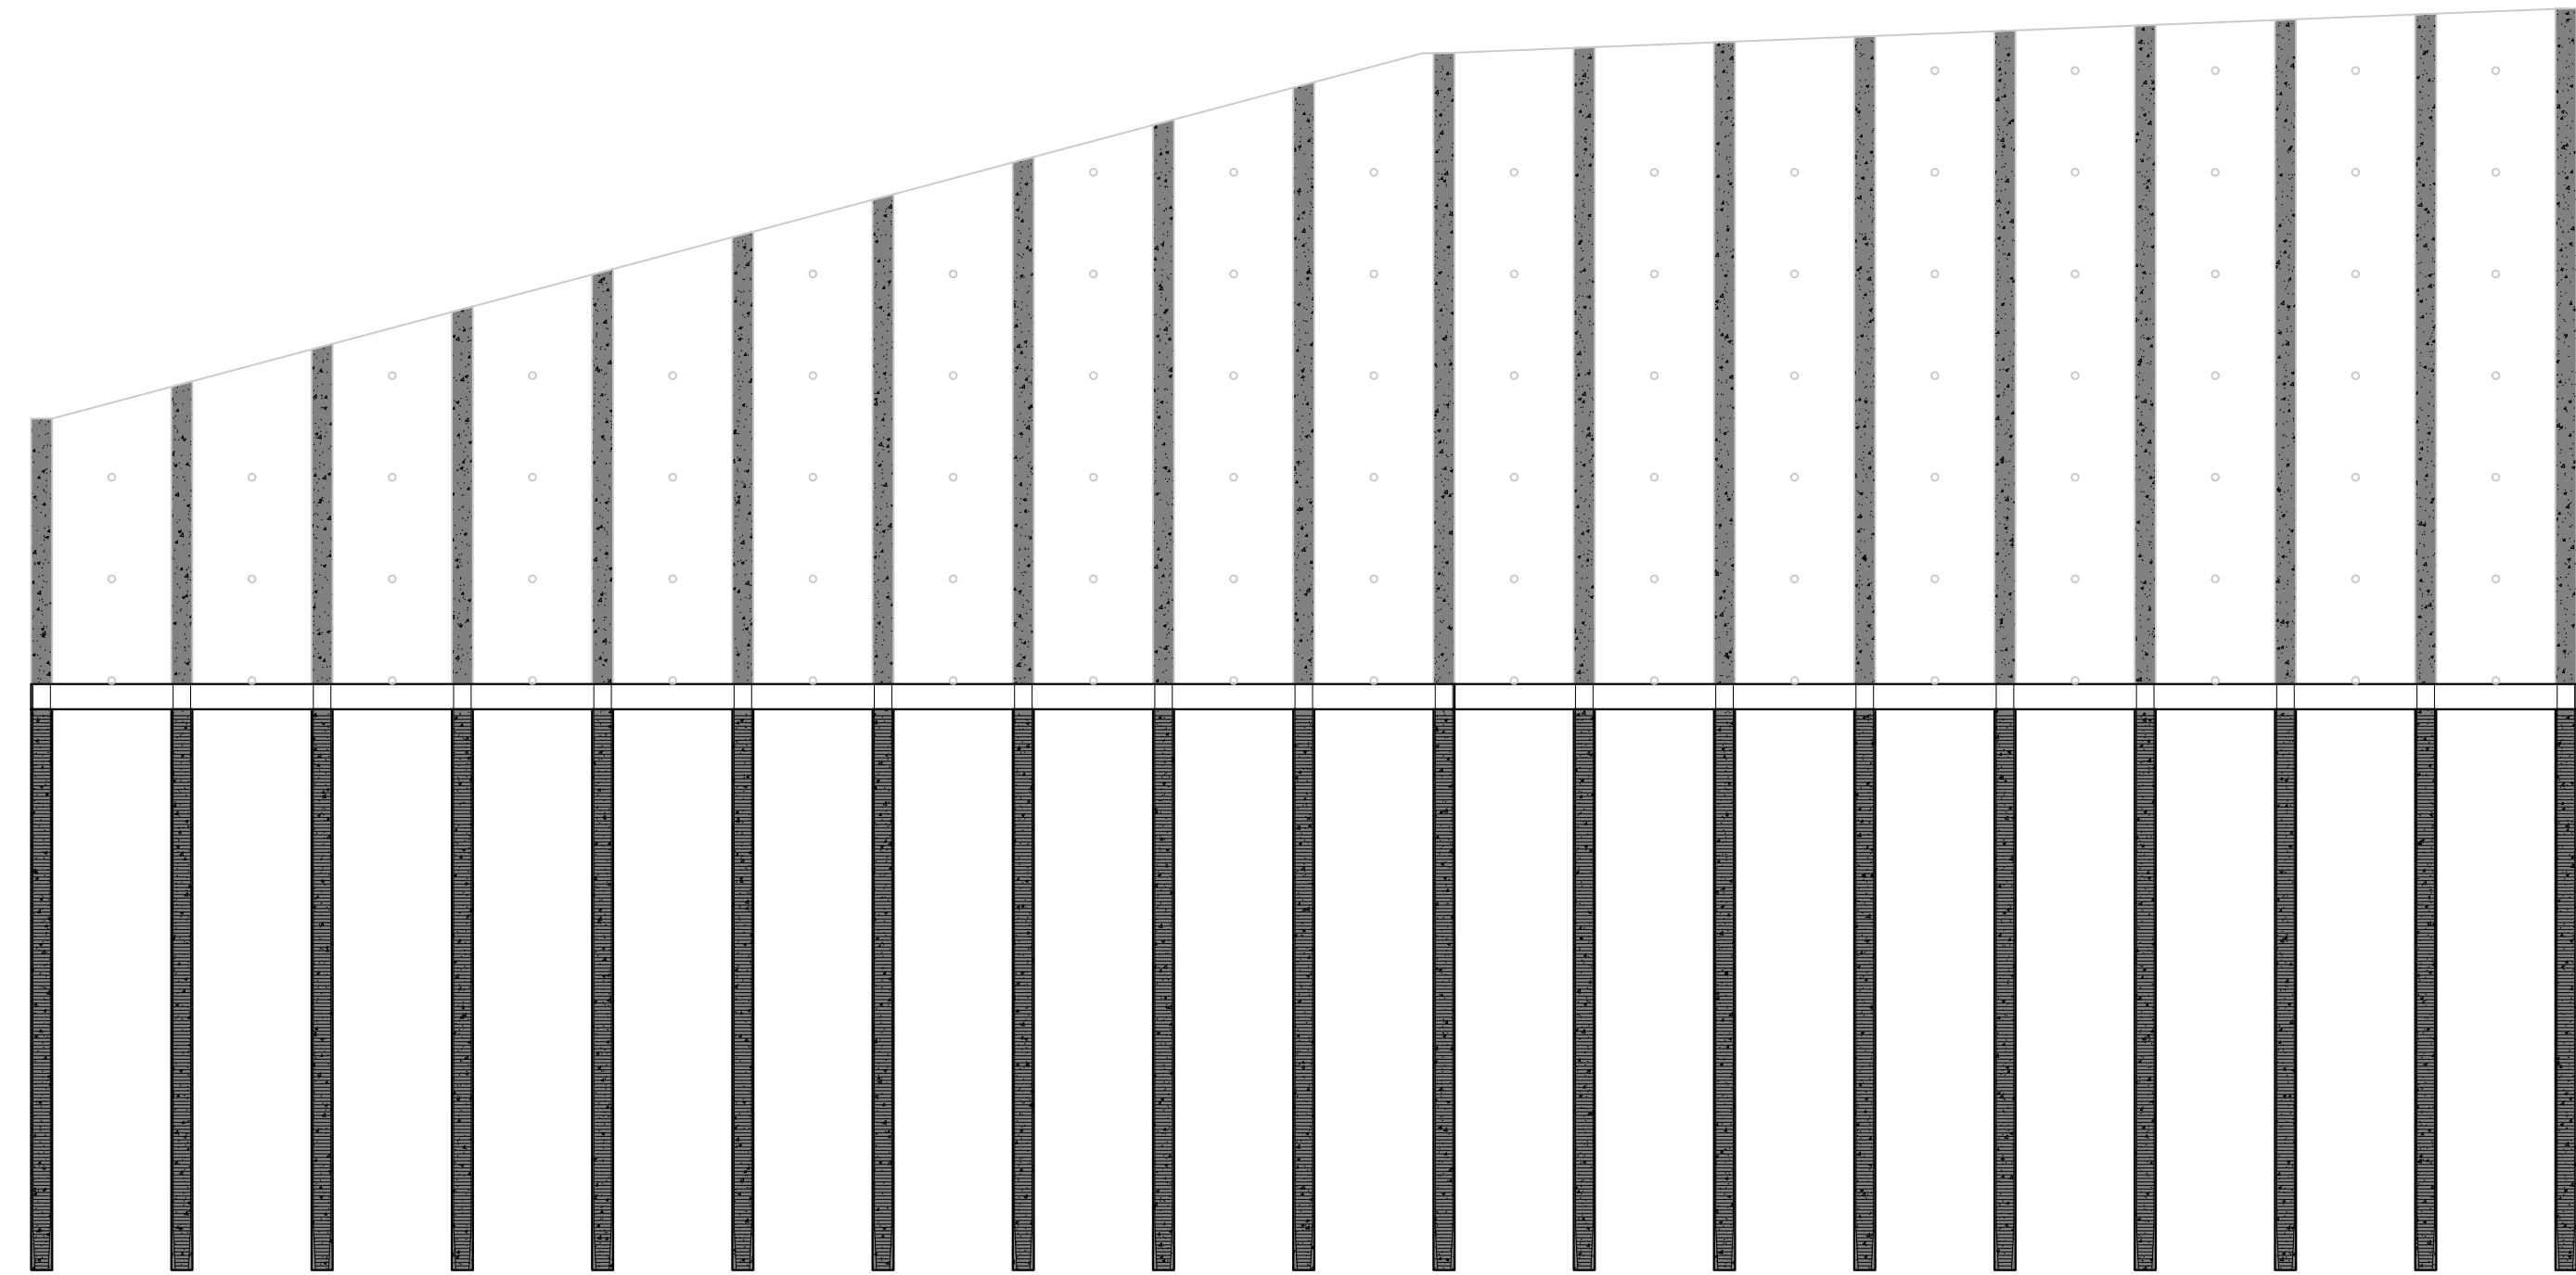


VISTA BROCAS


Tabela de aço Pilares						
Tipo	AÇO	COMPRIMENTO (m)	QUANT.	TOTAL (m)	KG/m	TOTAL (KG)
TELA 20X20	12.5	12	486	5822.8	0.963	5807.4

Pilares a cada 2m

pilares de 30x30
18 pilares
h= varia
18 brocas de p=8m(x2 duas brocas por pilar)
6 ferros de 12,5
sapata de 30cm
malha dupla 20x20 12.5
detalhe dos drenos a cada 1.20m² profundidade=1.5m
parede 30cm com malha dupla de 20x20 12.5

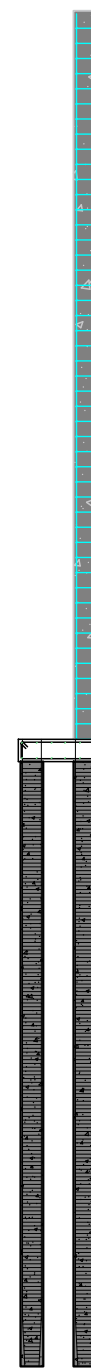

CORTE ESTRUTURA MURO

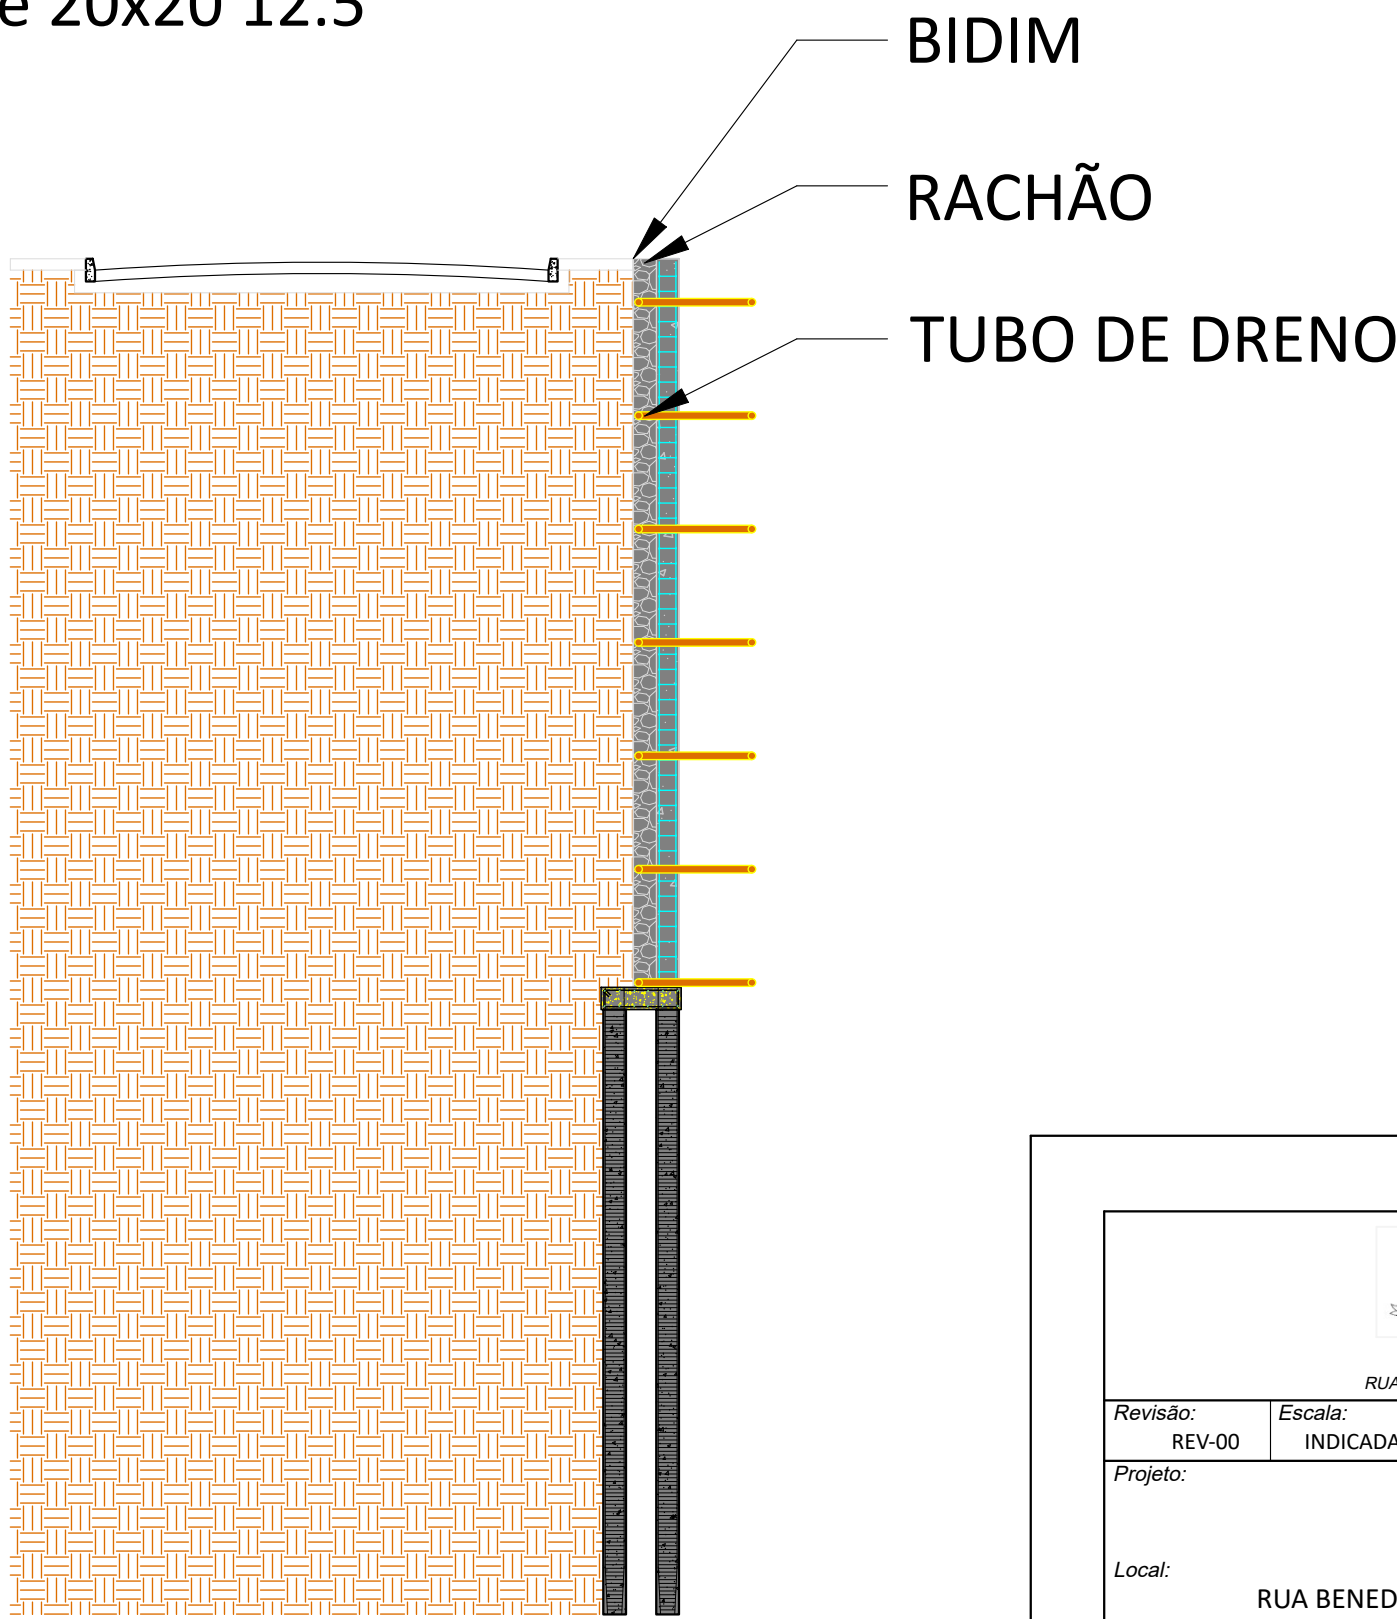

BIDIM

RACHÃO

TUBO DE DRENO

				PREFEITURA DE SANTA BRANCA	
MUNICÍPIO DE SANTA BRANCA - CNPJ Nº 146.694.121/0001-81 RUA PRUDENTE DE MORAES, Nº 93 - CENTRO - CEP 12280-000 - SANTA BRANCA - SÃO PAULO					
Revisão:	Escala:	Data:	Desenho:	Folha:	
REV-00	INDICADA	SET/2026	ESTRUTURA MURO / PILARES	01/02	
Projeto:					
MURO DE CONTENÇÃO					
Local: RUA BENEDITO MARCONDES, S/Nº, JARDIM SANTA CECÍLIA - SANTA BRANCA - SP					
ARTHUR RIBEIRO ALVARES PIMENTA Secretário Municipal de Serviços, Obras e Transportes			ADRIANO MARCHESANI LEVORIN Prefeito Municipal		