




SITUAÇÃO DE LOCALIZAÇÃO S/ ESCALA

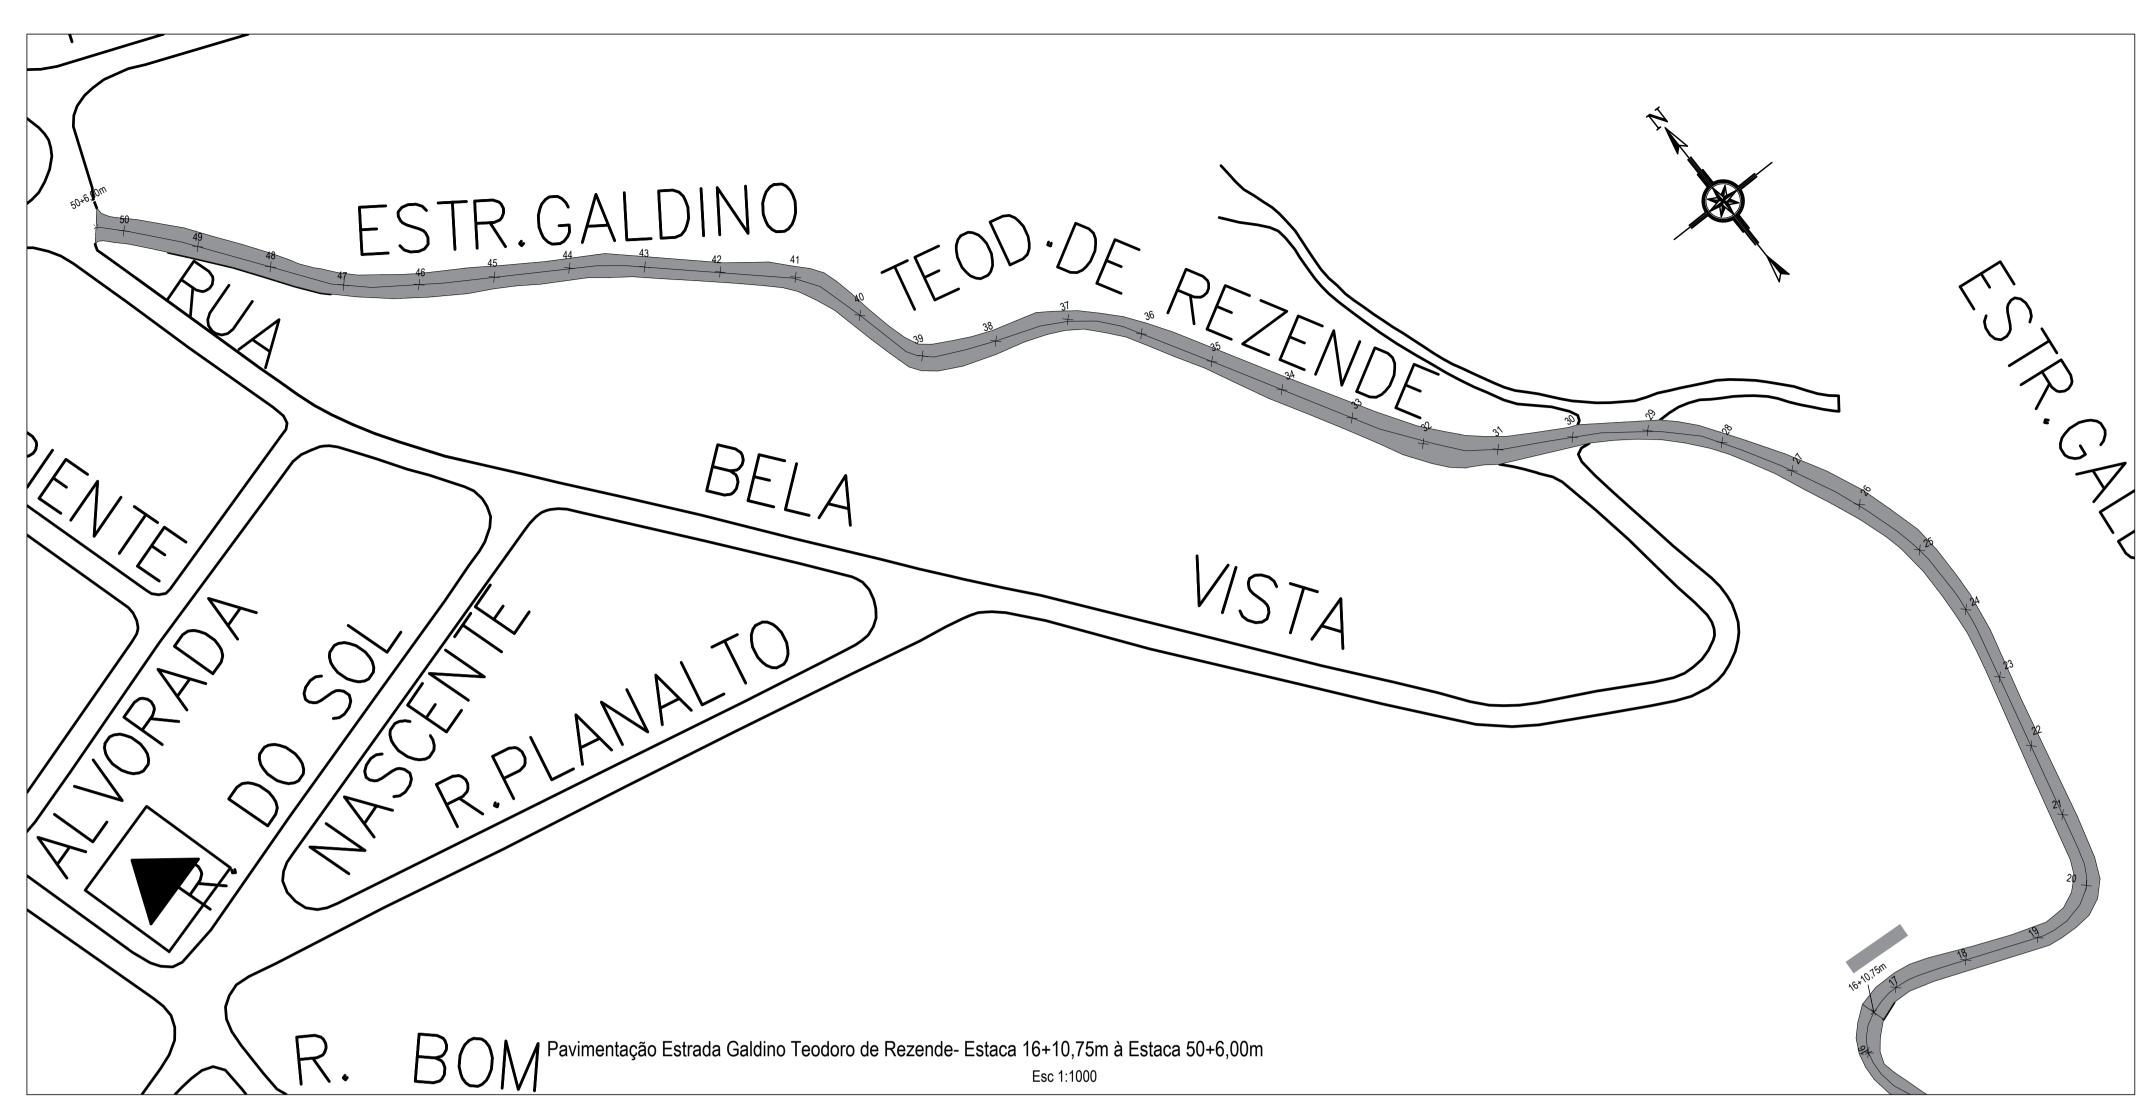

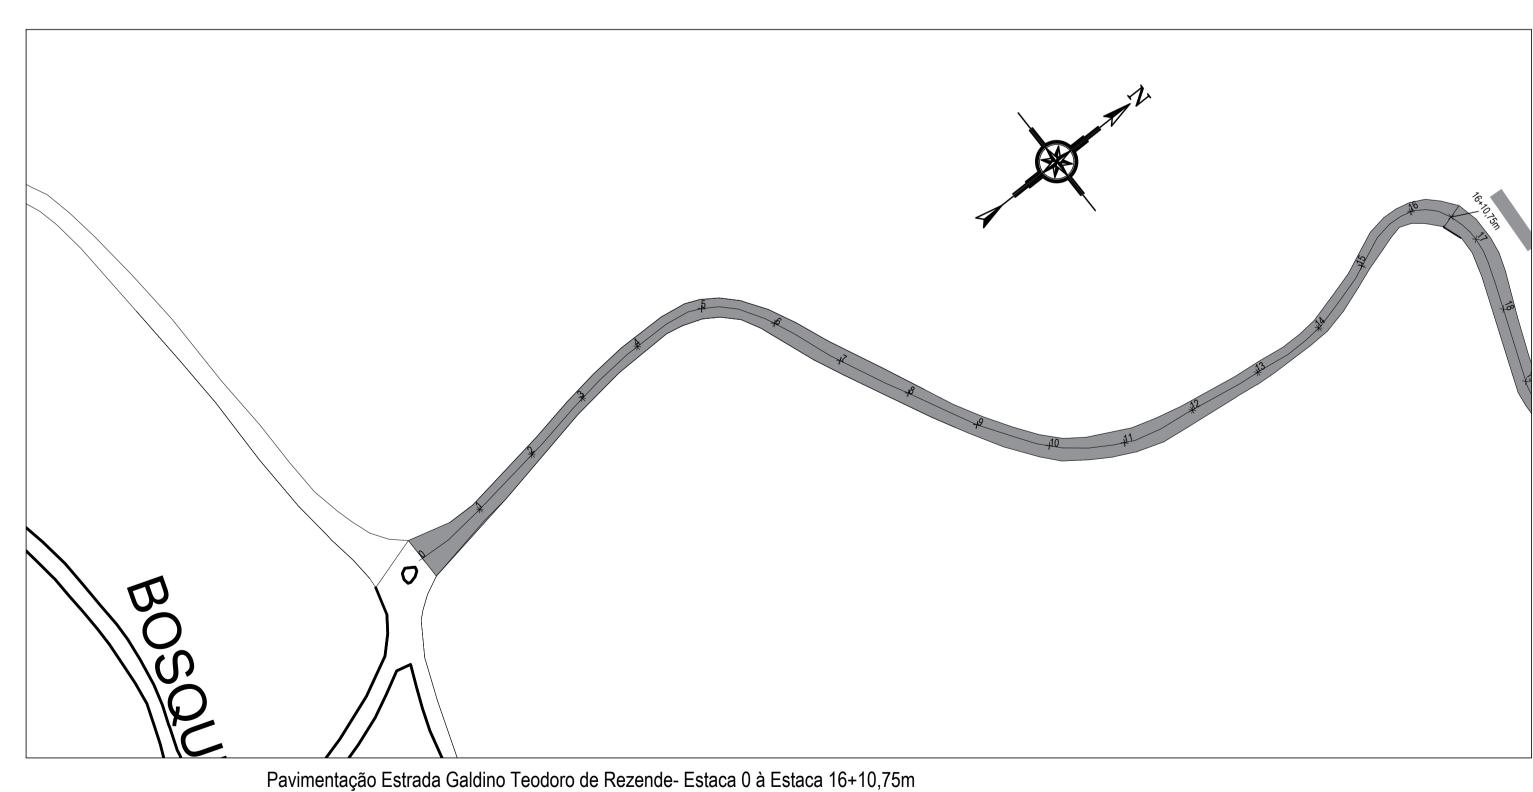

Esc 1:1000

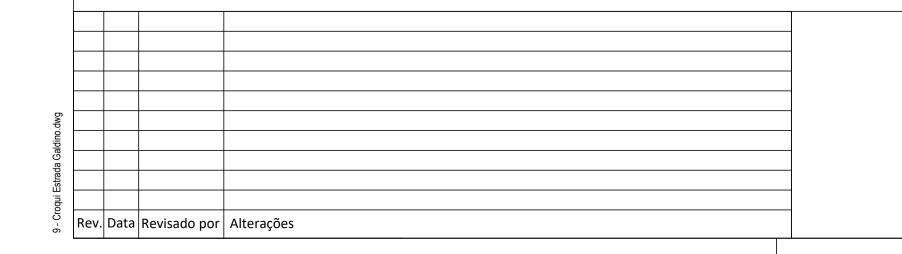

LEGENDA: PISTA PROJETADA

Prefeitura de Jacareí Secretaria de Infraestrutura - Diretoria de Projetos -ESTE DOCUMENTO É DE PROPRIEDADE DA PREFEITURA MUNICIPAL DE JACAREÍ, E SUA REPRODUÇÃO TOTAL OU PARCIAL É PERMITIDA DESDE QUE O TEXTO ORIGINAL SEJA MANTIDO. A LIBERAÇÃO OU APROVAÇÃO DESTE DOCUMENTO NÃO EXIME A DETALHISTA DE SUA RESPONSABILIDADE SOBRE O MESMO.

Empreendimento
PROJETO DE PAVIMENTAÇÃO Elaborado por DANIEL DOS SANTOS ESTRADA GALDINO TEODORO DE REZENDE

CROQUI DE PROJETO DE PAVIMENTAÇÃO

001-PMJ-SIEM-0305-00-P10-11420.23-000/001

Escala INDICADA