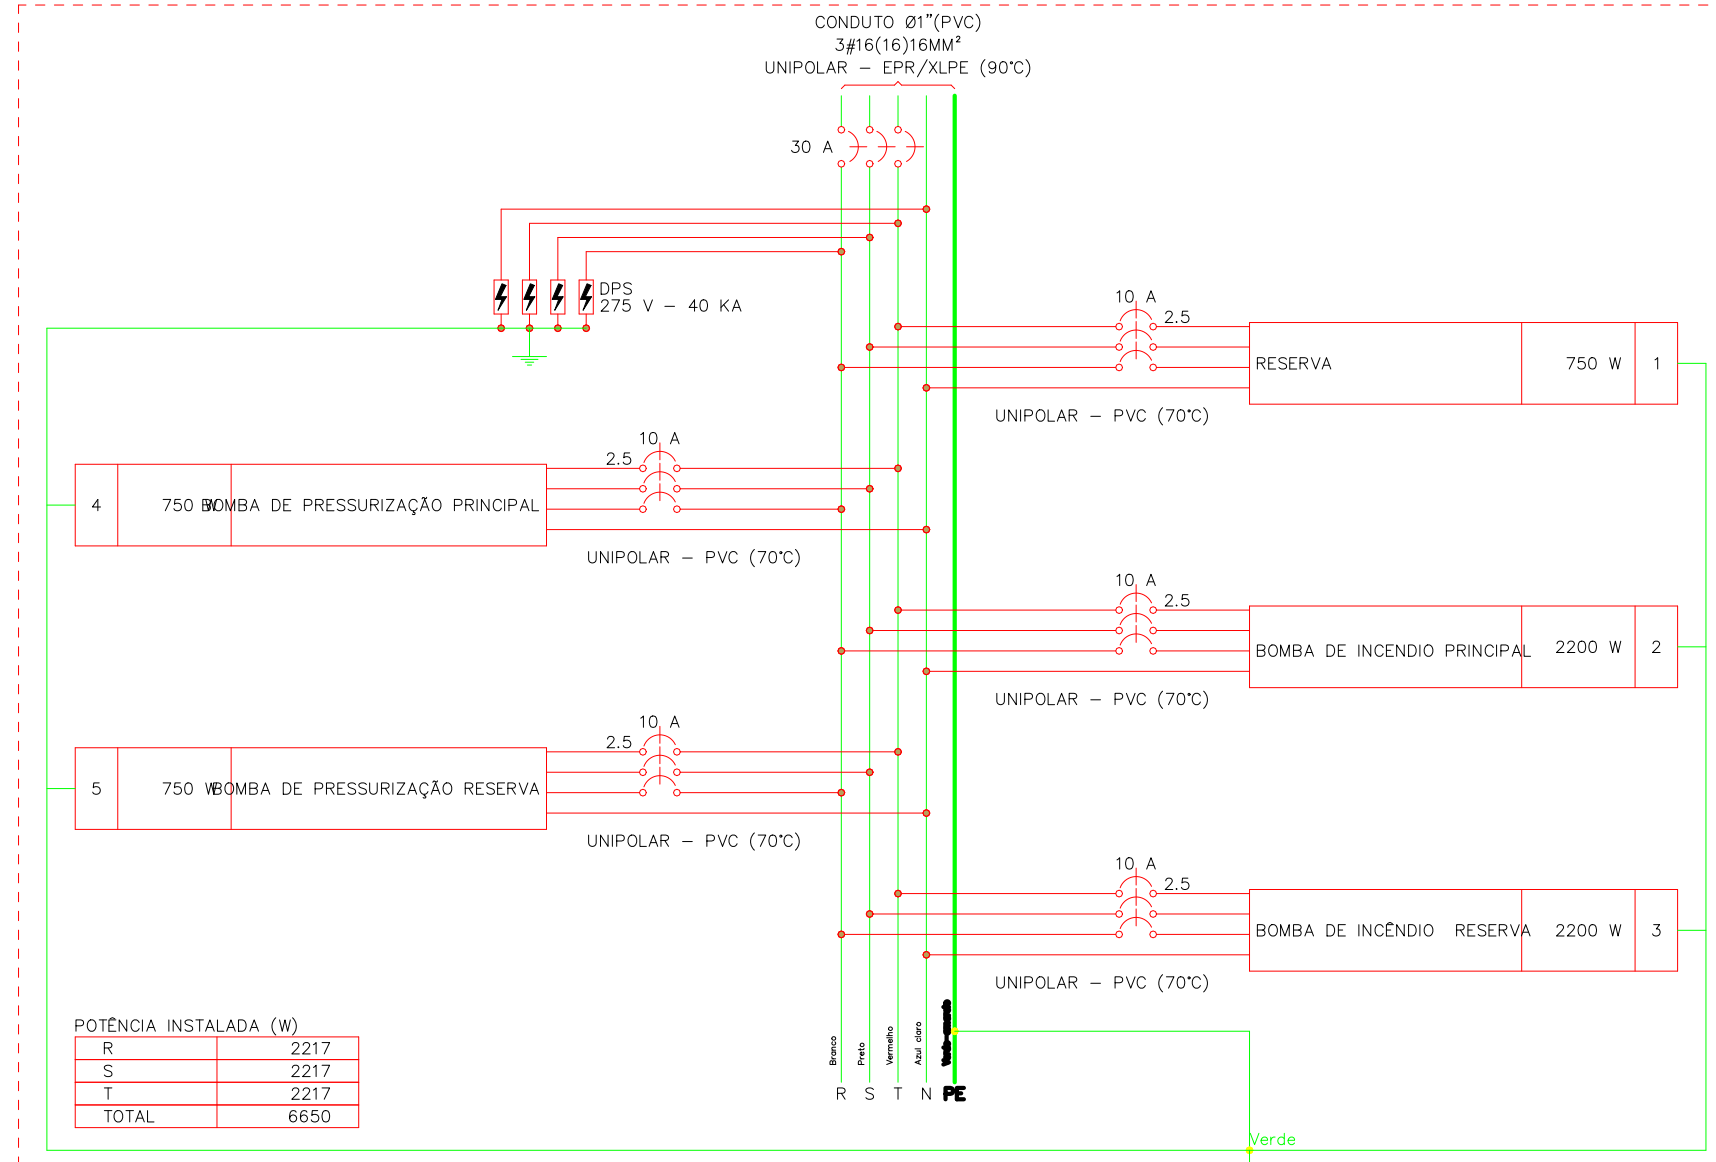
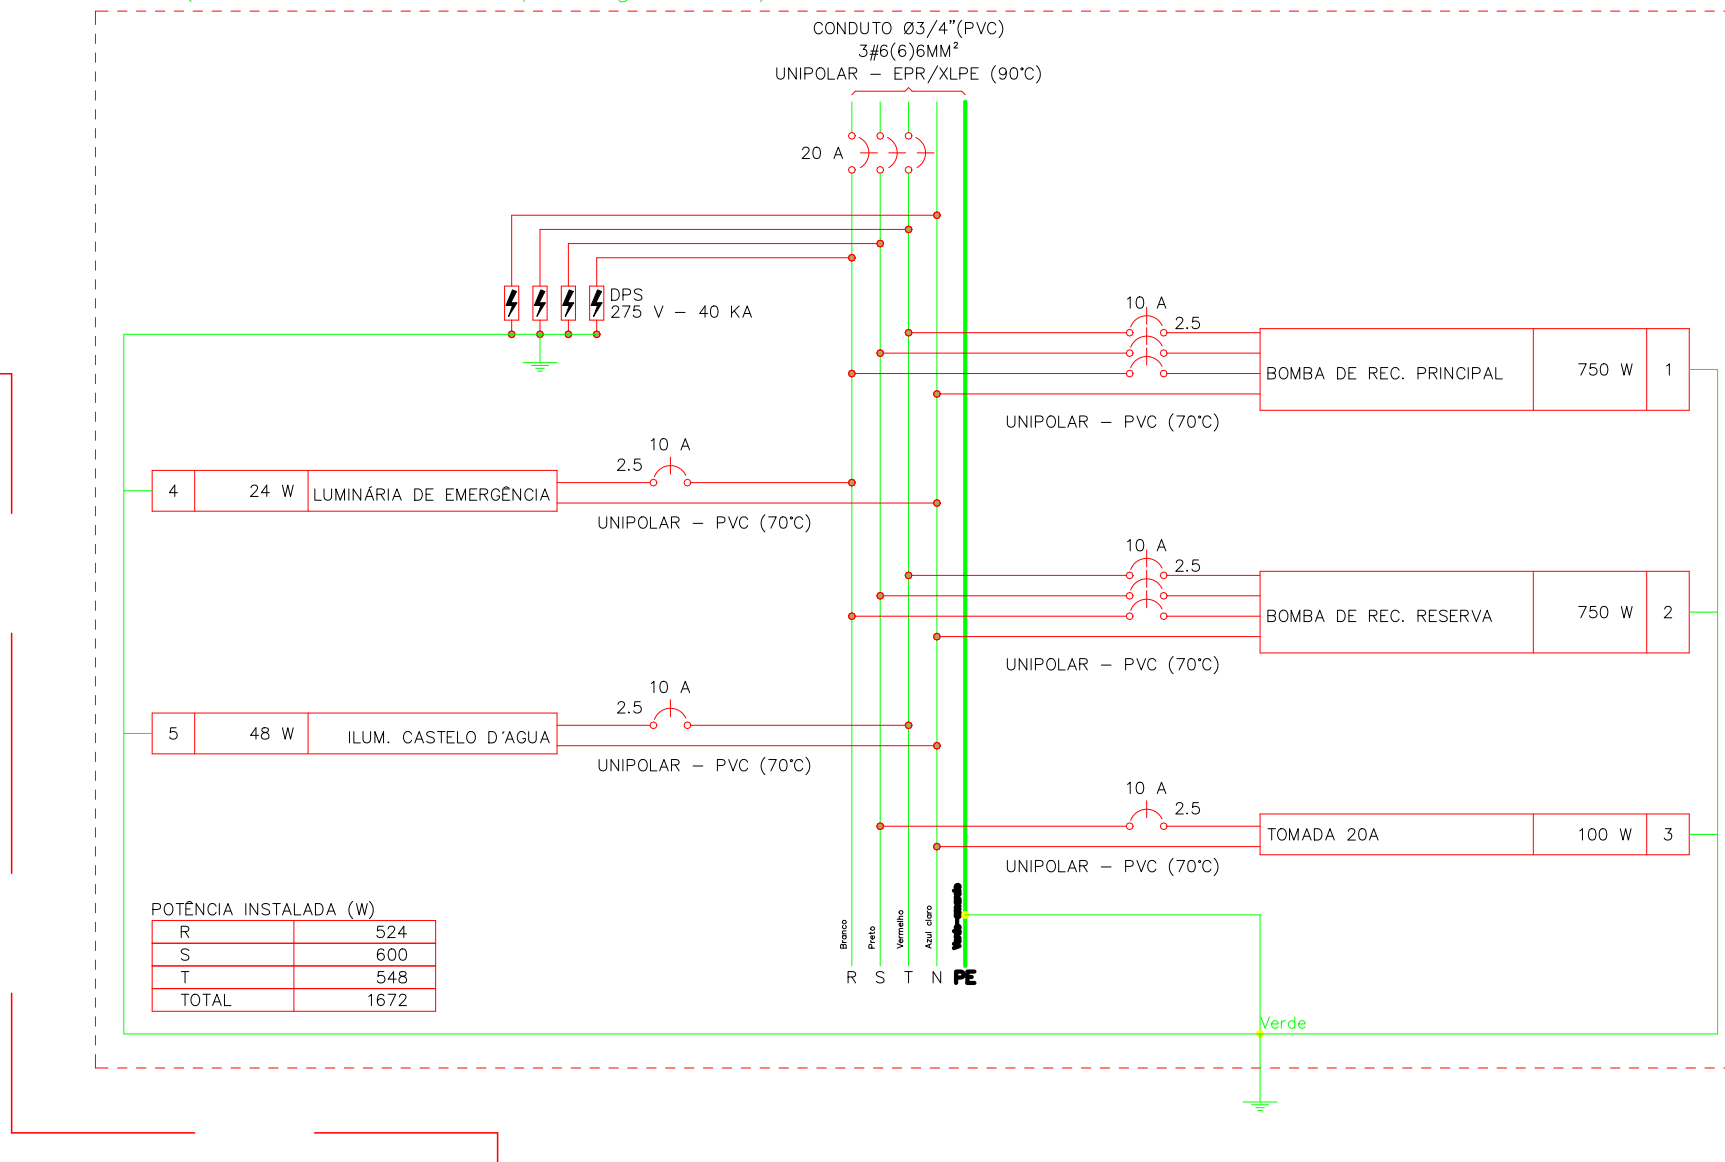


LEGENDA DAS INDICAÇÕES		
BB2	TOMADA	USO ESPECÍFICO - BEBEDOURO ELÉTRICO ACESSÍVEL
CH	TOMADA	USO ESPECÍFICO - BEBEDOURO INDUSTRIAL, 25L
CH4	TOMADA	USO ESPECÍFICO - CHUVEIRO
AR1	TOMADA	USO ESPECÍFICO - CONDICIONADOR DE AR SPLIT 12000BTU
AR2	TOMADA	USO ESPECÍFICO - CONDICIONADOR DE AR SPLIT 22000BTU
AR1	TOMADA	USO ESPECÍFICO - CONDICIONADOR DE AR SPLIT 30000BTU
FZ	TOMADA	USO ESPECÍFICO - FREEZER VERTICAL INDUSTRIAL 500 L
MC	TOMADA	USO ESPECÍFICO - LAVADORA DE ROUPAS LINHA BRANCA 11KG
SC	TOMADA	USO ESPECÍFICO - LAVADORA DE ROUPAS LINHA BRANCA 10KG
SC	TOMADA	USO ESPECÍFICO - SECADORA DE ROUPAS LINHA BRANCA 10KG
TV	TOMADA	USO ESPECÍFICO - TELEVISOR DE 32"
TV	TOMADA	USO ESPECÍFICO - TOMA-ÁGUA
VP	TOMADA	USO ESPECÍFICO - VENTILADOR DE PAREDE

[illegible]

NOTAS:

- EXECUTAR ESTE PROJETO JUNTAMENTE COM O PROJETO ESTRUTURAL;
- ANTES DO COMEÇO DEPREVER PASSEIRA PARA AS TUBULAÇÕES DENTRO DOS LIMITES ESTABELECIDOS PELA NORMA 6118-2014;
- PARA PROTEÇÃO CONTRA AS LUMINARIAS OBSERVAR A LOCALIZAÇÃO NA PLANTA DE FORNO;
- OS ELTROTODUTOS QUE SEGUIM ATÉ O QUADRO DE ALIMENTAÇÃO GERAL DEVERÃO SER EM PVC RIGIDO ROSSOVEL;
- OS ELTROTODUTOS APARENTES (PAINO) DEVERÃO SER EM PVC GALVANIZADO;
- ALTERAÇÕES NESTE PROJETO SOMENTE COM AUTORIZAÇÃO EXPRESSA DO FINEE.

REFERÊNCIAS

- MEMORIAL DESCRITIVO E ESPECIFICAÇÕES TÉCNICAS;
- PLANTILHA DE QUANTITATIVOS.

FUNDE *Fundo Nacional* MINISTÉRIO DA 

 de Desenvolvimento da Educação

 EDUCAÇÃO

PROJETO PADRÃO - FNDE

ENDEREÇO:	AV. JOAQUIM BERNARDINO DE SOUZA, JD SOL NASCENTE - GLEBA 4
MUNICÍPIO - UF:	JACAREÍ

RESP. TÉCNICO CREA/CAU: A202087

AUTOR DO PROJETO: Píngü Teixeira de Nascimento Júnior		CREA/CAU: A292087	13.300-DGF
OLFO		CREA	

Arq. Claudia Clapins Roldão - A282007
e-mail: claudia.roldao@jacarei.sp.gov.br

ESCOLA 13 SALAS DE AULA - MODELO TÉRREO

COORDENAÇÃO	REDE_ELÉTRICA_220-127V	ELE
GEST - Coordenação Geral de Infraestrutura	ILUMINAÇÃO E TOMADAS	

Educacional	BLOCO_A_QUADRA_E_BLOCO_D_HIGIENE		LIII
	REVISÃO R.00	ESCALA 1:30	

ORÇAMENTO		DATA EMISSÃO	10/10
(13746341)		JAN/2022	