
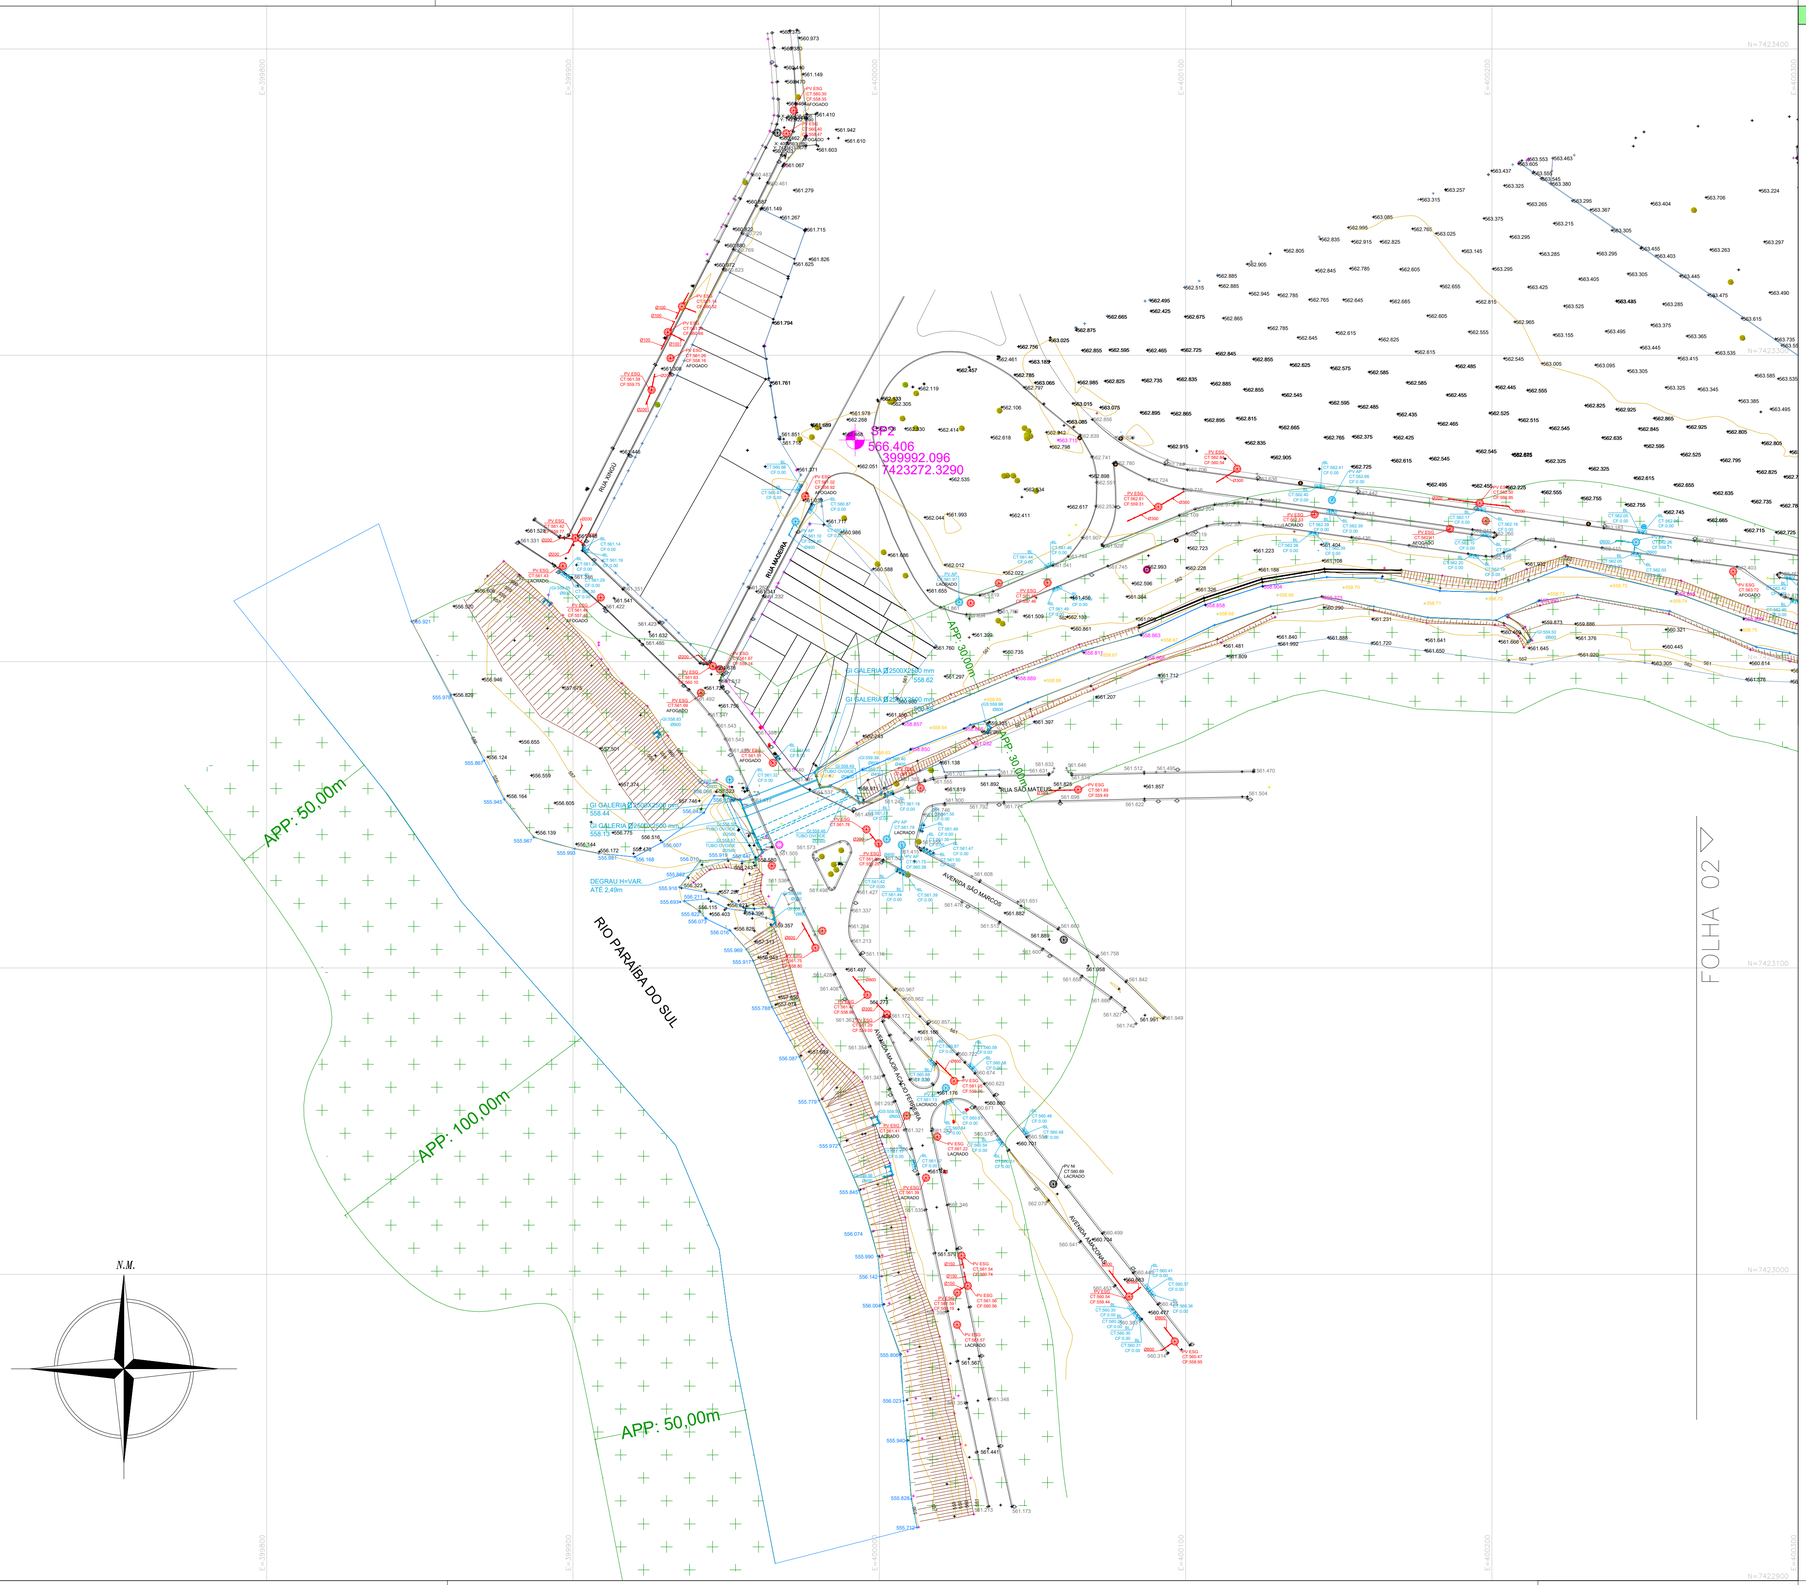


FOLHA 02

ARTICULAÇÃO DE FOLHAS

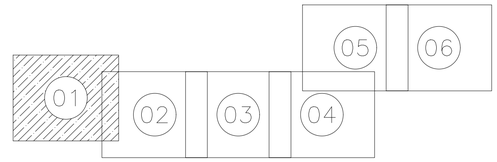

LEGENDA

- ÁRVORE
- PST- POSTE
- BL- BOCA DE LOBO
- HIDRANTE
- PLACA DE SINALIZAÇÃO
- PVESG- POÇO DE VISITA DE ESGOTO SANITÁRIO
- PVAP- POÇO DE VISITA DE ÁGUAS PLUVIAIS
- PVNI- POÇO DE VISITA NÃO IDENTIFICADO
- PVTEL- POÇO DE VISITA DE TELEFONIA
- CAIXA DE REGISTRO
- CAIXA NÃO IDENTIFICADA
- CAIXA DA REDE DE ÁGUAS PLUVIAIS
- CAIXA DA REDE ELÉTRICA
- RG - REGISTRO
- CAIXA DA REDE DE TELEFONIA
- CAIXA DE INCÊNDIO

- TUBO
- CT COTA DA TAMPA
- CF COTA DO FUNDO
- CE COTA DA ENTRADA
- PAVIMENTO ASFÁLTICO
- CALÇADA
- CURVAS DE NÍVEIS (EQUIDISTÂNCIA DE 0.5 m)
- MURO
- TUBO DE ESGOTO SANITÁRIO
- TUBO DE ÁGUAS PLUVIAIS
- GALERIA DE ÁGUAS PLUVIAIS

Relatório de Posicionamento por Ponto Preciso (PPP) em Coordenadas Georreferenciadas ao Sistema UTM (SIRGAS 2000)

Ponto	Coord. N(Y)	Coord. E(X)	Cota (Z)
TH6	7.432.224,80	399.901,62	561,52
P2	7.432.358,99	402.393,32	573,19

Rev.	Data	Revisado por	Alterações

006-PMJ-SIEM-1102-00-T08-00130.23-000-001.dwg

ESTE DOCUMENTO É DE PROPRIEDADE DA PREFEITURA MUNICIPAL DE JACAREÍ, E SUA REPRODUÇÃO TOTAL OU PARCIAL É PERMITIDA DESDE QUE O TEXTO ORIGINAL SEJA MANTIDO. A LIBERAÇÃO OU APROVAÇÃO DESTE DOCUMENTO NÃO EXIME A DETALHISTA DE SUA RESPONSABILIDADE SOBRE O MESMO.

TURIBIO CEZAR ALVES FILHO:60572140800 — Assinado de forma digital por TURIBIO CEZAR ALVES FILHO:60572140800 Dados: 2025.10.03 16:06:14 -03'00'

Elaborado por
LEANDRO DE SOUZA NOVO

Aprovado por
JOHNY VICTOR DA SILVA LIMA

Responsável Técnico
TURÍBIO CEZAR ALVES FILHO

ART 28027230230973453

TCRE

Prefeitura de Jacareí
Secretaria de Infraestrutura Municipal
– Diretoria de Projetos –

Empreendimento
PROJETOS EXECUTIVOS DE MACRODRENAGEM DAS SUB-BACIAS DO TURI E PARATEI NO MUNICÍPIO DE JACAREÍ E OBTENÇÃO DE LICENÇAS AMBIENTAIS

Trecho **CÓRREGO TURI** Subtrecho

Objeto
LEVANTAMENTO PLANIALTIMÉTRICO CADASTRAL - CÓRREGO TURI

Contrato	Código	Escala
6.07/2022	006-PMJ-SIEM-1102-00-T08-00130.23-000-001	1:1000
Data 09/2023		Rev. Ø



LEGENDA


- ÁRVORE
- PST- POSTE
- BL- BOCA DE LOBO
- HIDRANTE
- PLACA DE SINALIZAÇÃO
- PVESG- POÇO DE VISITA DE ESGOTO SANITÁRIO
- PVAP- POÇO DE VISITA DE ÁGUAS PLUVIAIS
- PVNI- POÇO DE VISITA NÃO IDENTIFICADO
- PVTEL- POÇO DE VISITA DE TELEFONIA
- CAIXA DE REGISTRO
- CAIXA NÃO IDENTIFICADA
- CAIXA DA REDE DE ÁGUAS PLUVIAIS
- CAIXA DA REDE ELÉTRICA
- RG - REGISTRO
- CAIXA DA REDE DE TELEFONIA
- CAIXA DE INCÊNDIO

- TUBO
- CT COTA DA TAMPA
- CF COTA DO FUNDO
- CE COTA DA ENTRADA
- PAVIMENTO ASFÁLTICO
- CALÇADA
- CURVAS DE NÍVEIS (EQUIDISTÂNCIA DE 0.5 m)
- MURO
- TUBO DE ESGOTO SANITÁRIO
- TUBO DE ÁGUAS PLUVIAIS
- GALERIA DE ÁGUAS PLUVIAIS

Relatório de Posicionamento por Ponto Preciso (PPP) em Coordenadas Georreferenciadas ao Sistema UTM (SIRGAS 2000)			
Ponto	Coord. N(Y)	Coord. E(X)	Cota (Z)
TH6	7.432.224,80	399.901,62	561,52
P2	7.432.358,99	402.393,32	573,19

N.M.

ARTICULAÇÃO DE FOLHAS

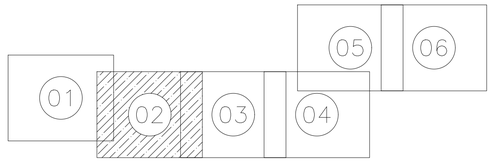

Rev.	Data	Revisado por	Alterações

006-PMJ-SIEM-1102-00-T08-00130.23-000-001.dwg

TURIBIO CEZAR ALVES FILHO:60572140800 — Assinado de forma digital por TURIBIO CEZAR ALVES FILHO:60572140800 Dados: 2025.10.03 16:06:51 -03'00'

ESTE DOCUMENTO É DE PROPRIEDADE DA PREFEITURA MUNICIPAL DE JACAREÍ, E SUA REPRODUÇÃO TOTAL OU PARCIAL É PERMITIDA DESDE QUE O TEXTO ORIGINAL SEJA MANTIDO. A LIBERAÇÃO OU APROVAÇÃO DESTE DOCUMENTO NÃO EXIME A DETALHISTA DE SUA RESPONSABILIDADE SOBRE O MESMO.

Elaborado por
LEANDRO DE SOUZA NOVO

Aprovado por
JOHNY VICTOR DA SILVA LIMA

Responsável Técnico
TURÍBIO CEZAR ALVES FILHO

ART
28027230230973453

TCRE

Prefeitura de Jacareí
Secretaria de Infraestrutura Municipal
– Diretoria de Projetos –


Empreendimento
PROJETOS EXECUTIVOS DE MACRODRENAGEM DAS SUB-BACIAS DO TURI E PARATEI NO MUNICÍPIO DE JACAREÍ E OBTENÇÃO DE LICENÇAS AMBIENTAIS

Trecho
CÓRREGO TURI

Subtrecho

Objeto
LEVANTAMENTO PLANIALTIMÉTRICO CADASTRAL - CÓRREGO TURI

Contrato	Código	Escala
6.017/2022	006-PMJ-SIEM-1102-00-T08-00130.23-000-002	1 : 1000
Data 09/2023		Rev. Ø

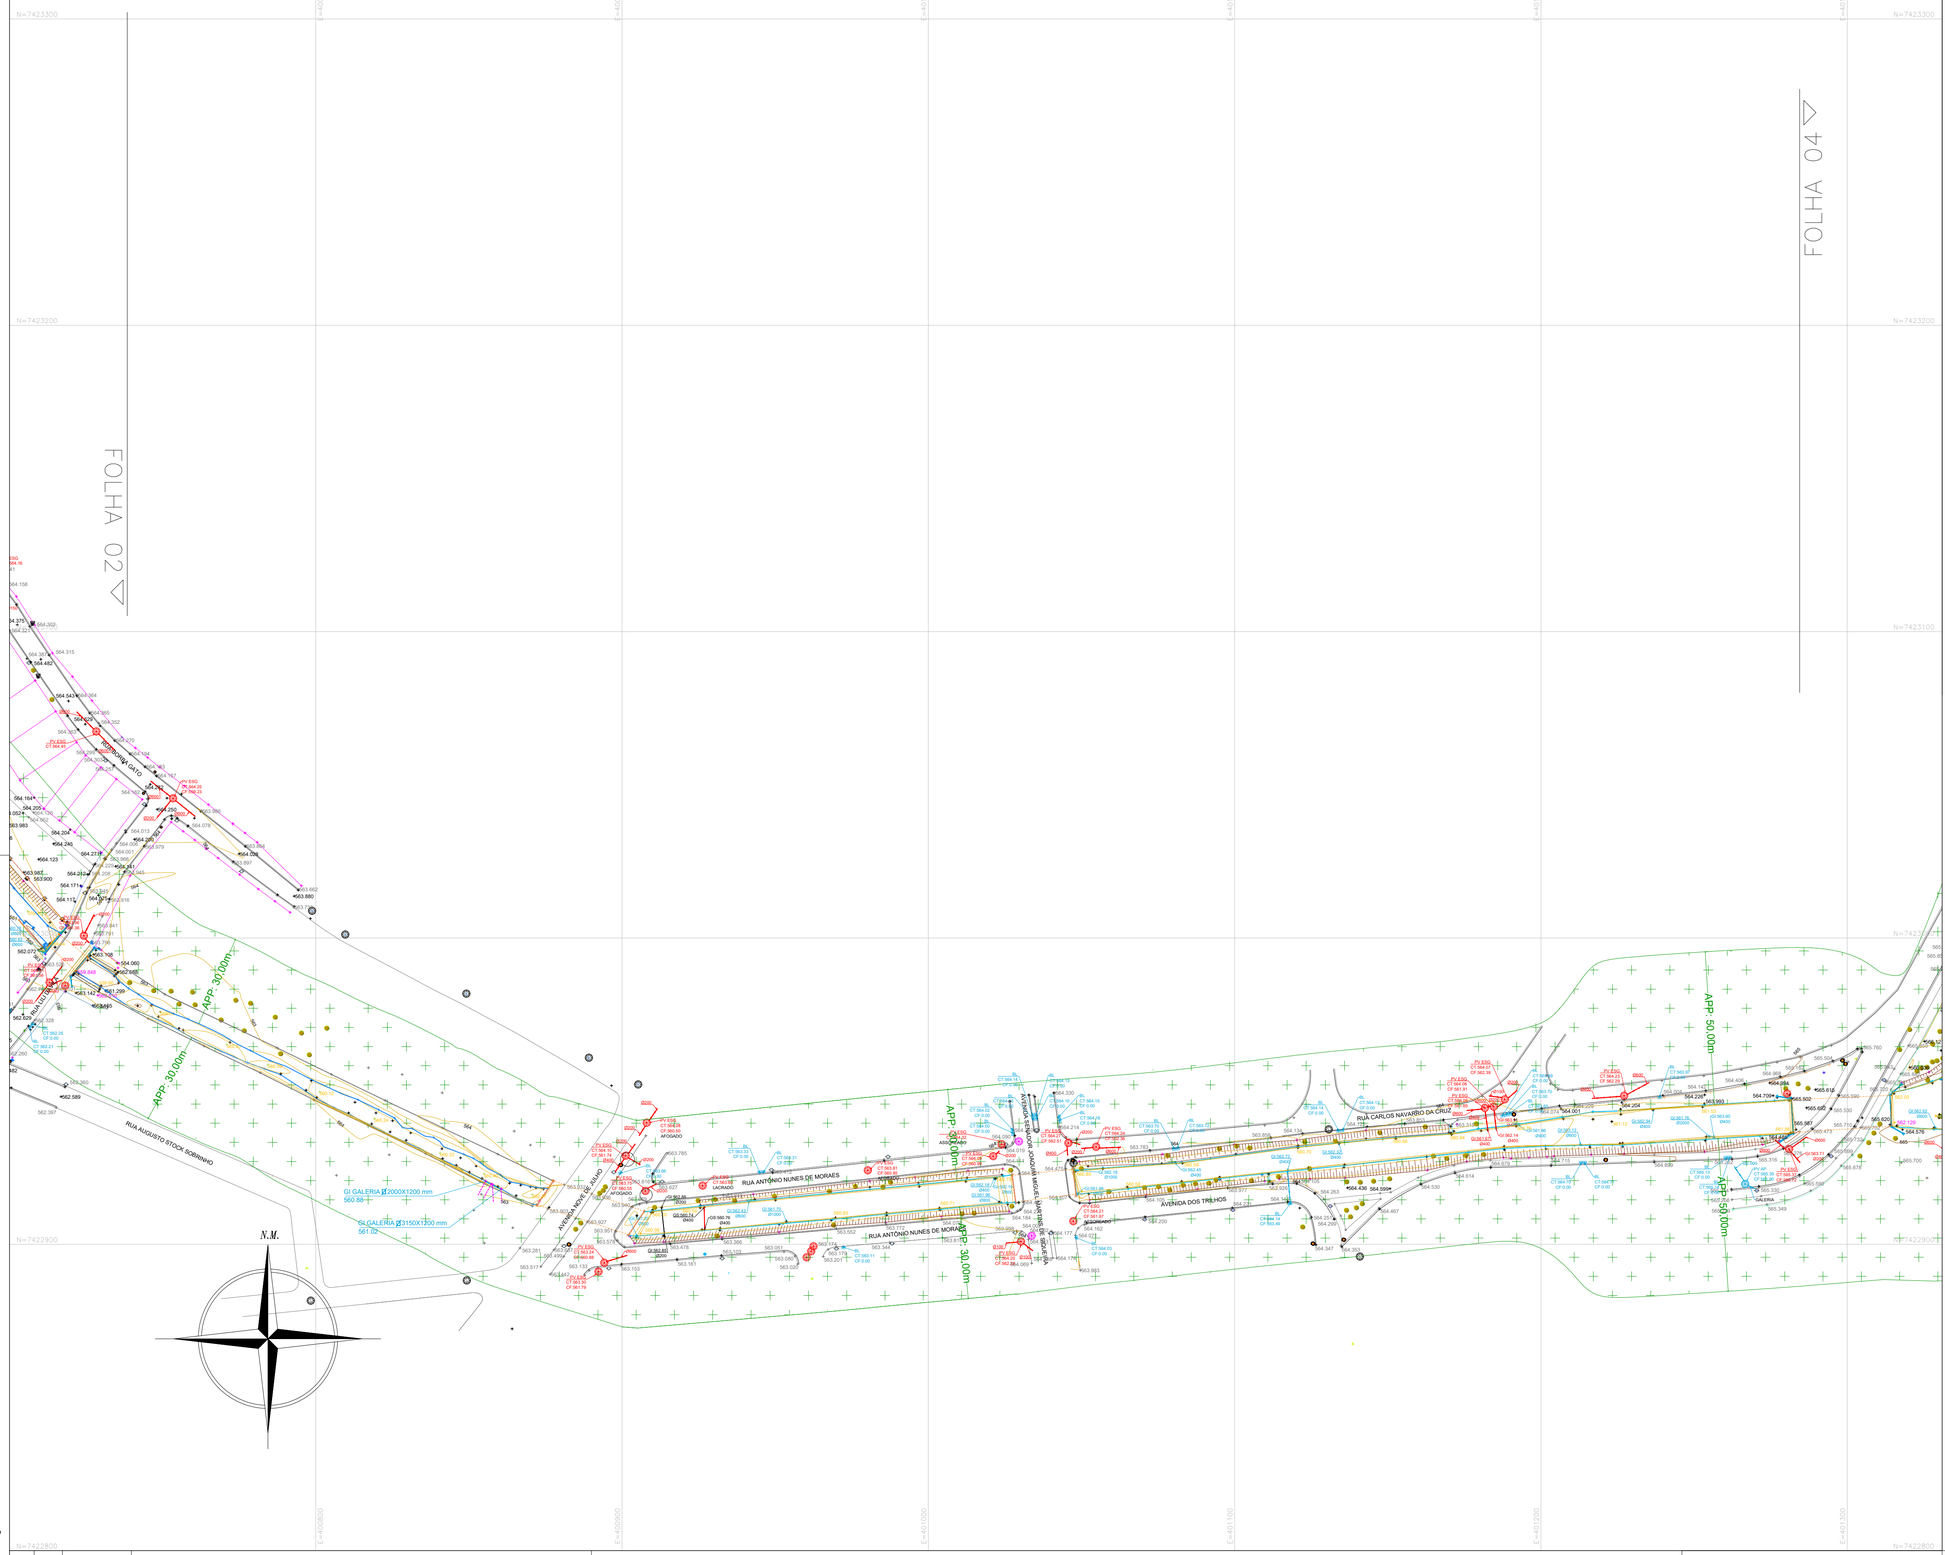


LEGENDA

- ÁRVORE
- PST- POSTE
- BL- BOCA DE LOBO
- HIDRANTE
- PLACA DE SINALIZAÇÃO
- PVESG- POÇO DE VISITA DE ESGOTO SANITÁRIO
- PVAP- POÇO DE VISITA DE ÁGUAS PLUVIAIS
- PVNI- POÇO DE VISITA NÃO IDENTIFICADO
- PVTEL- POÇO DE VISITA DE TELEFONIA
- CAIXA DE REGISTRO
- CAIXA NÃO IDENTIFICADA
- CAIXA DA REDE DE ÁGUAS PLUVIAIS
- CAIXA DA REDE ELÉTRICA
- RG - REGISTRO
- CAIXA DA REDE DE TELEFONIA
- CAIXA DE INCÊNDIO
- TUBO
- CT COTA DA TAMPA
- CF COTA DO FUNDO
- CE COTA DA ENTRADA
- PAVIMENTO ASFÁLTICO
- CALÇADA
- CURVAS DE NÍVEIS (EQUIDISTÂNCIA DE 0,5 m)
- MURO
- TUBO DE ESGOTO SANITÁRIO
- TUBO DE ÁGUAS PLUVIAIS
- GALERIA DE ÁGUAS PLUVIAIS

Relatório de Posicionamento por Ponto Preciso (PPP) em Coordenadas Georreferenciadas ao Sistema UTM (SIRGAS 2000)			
Ponto	Coord. N(Y)	Coord. E(X)	Cota (Z)
TH6	7.432.224,80	399.901,62	561,52
P2	7.432.358,99	402.393,32	573,19

ARTICULAÇÃO DE FOLHAS

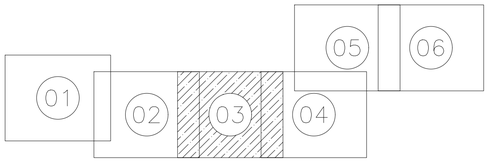

Rev.	Data	Revisado por	Alterações

006-PMJ-SIEM-1102-00-T08-00130.23-000-001.dwg

ESTE DOCUMENTO É DE PROPRIEDADE DA PREFEITURA MUNICIPAL DE JACAREÍ, E SUA REPRODUÇÃO TOTAL OU PARCIAL É PERMITIDA DESDE QUE O TEXTO ORIGINAL SEJA MANTIDO. A LIBERAÇÃO OU APROVAÇÃO DESTE DOCUMENTO NÃO EXIME A DETALHISTA DE SUA RESPONSABILIDADE SOBRE O MESMO.

TURIBIO CEZAR ALVES FILHO:60572140800
Assinado de forma digital por TURIBIO CEZAR ALVES FILHO:60572140800
Dados: 2025.10.03 16:07:31 -03'00'

Elaborado por
LEANDRO DE SOUZA NOVO

Aprovado por
JOHNY VICTOR DA SILVA LIMA

Responsável Técnico
TURÍBIO CEZAR ALVES FILHO

ART 28027230230973453

TCRE

Prefeitura de Jacareí
Secretaria de Infraestrutura Municipal
– Diretoria de Projetos –


Empreendimento
PROJETOS EXECUTIVOS DE MACRODRENAGEM DAS SUB-BACIAS DO TURI E PARATEI NO MUNICÍPIO DE JACAREÍ E OBTENÇÃO DE LICENÇAS AMBIENTAIS

Trecho
CÓRREGO TURI

Subtrecho

Objeto
LEVANTAMENTO PLANIALTIMÉTRICO CADASTRAL - CÓRREGO TURI

Contrato	Código	Escala
6.017/2022	006-PMJ-SIEM-1102-00-T08-00130.23-000-003	1:1000
Data 09/2023		Rev. Ø

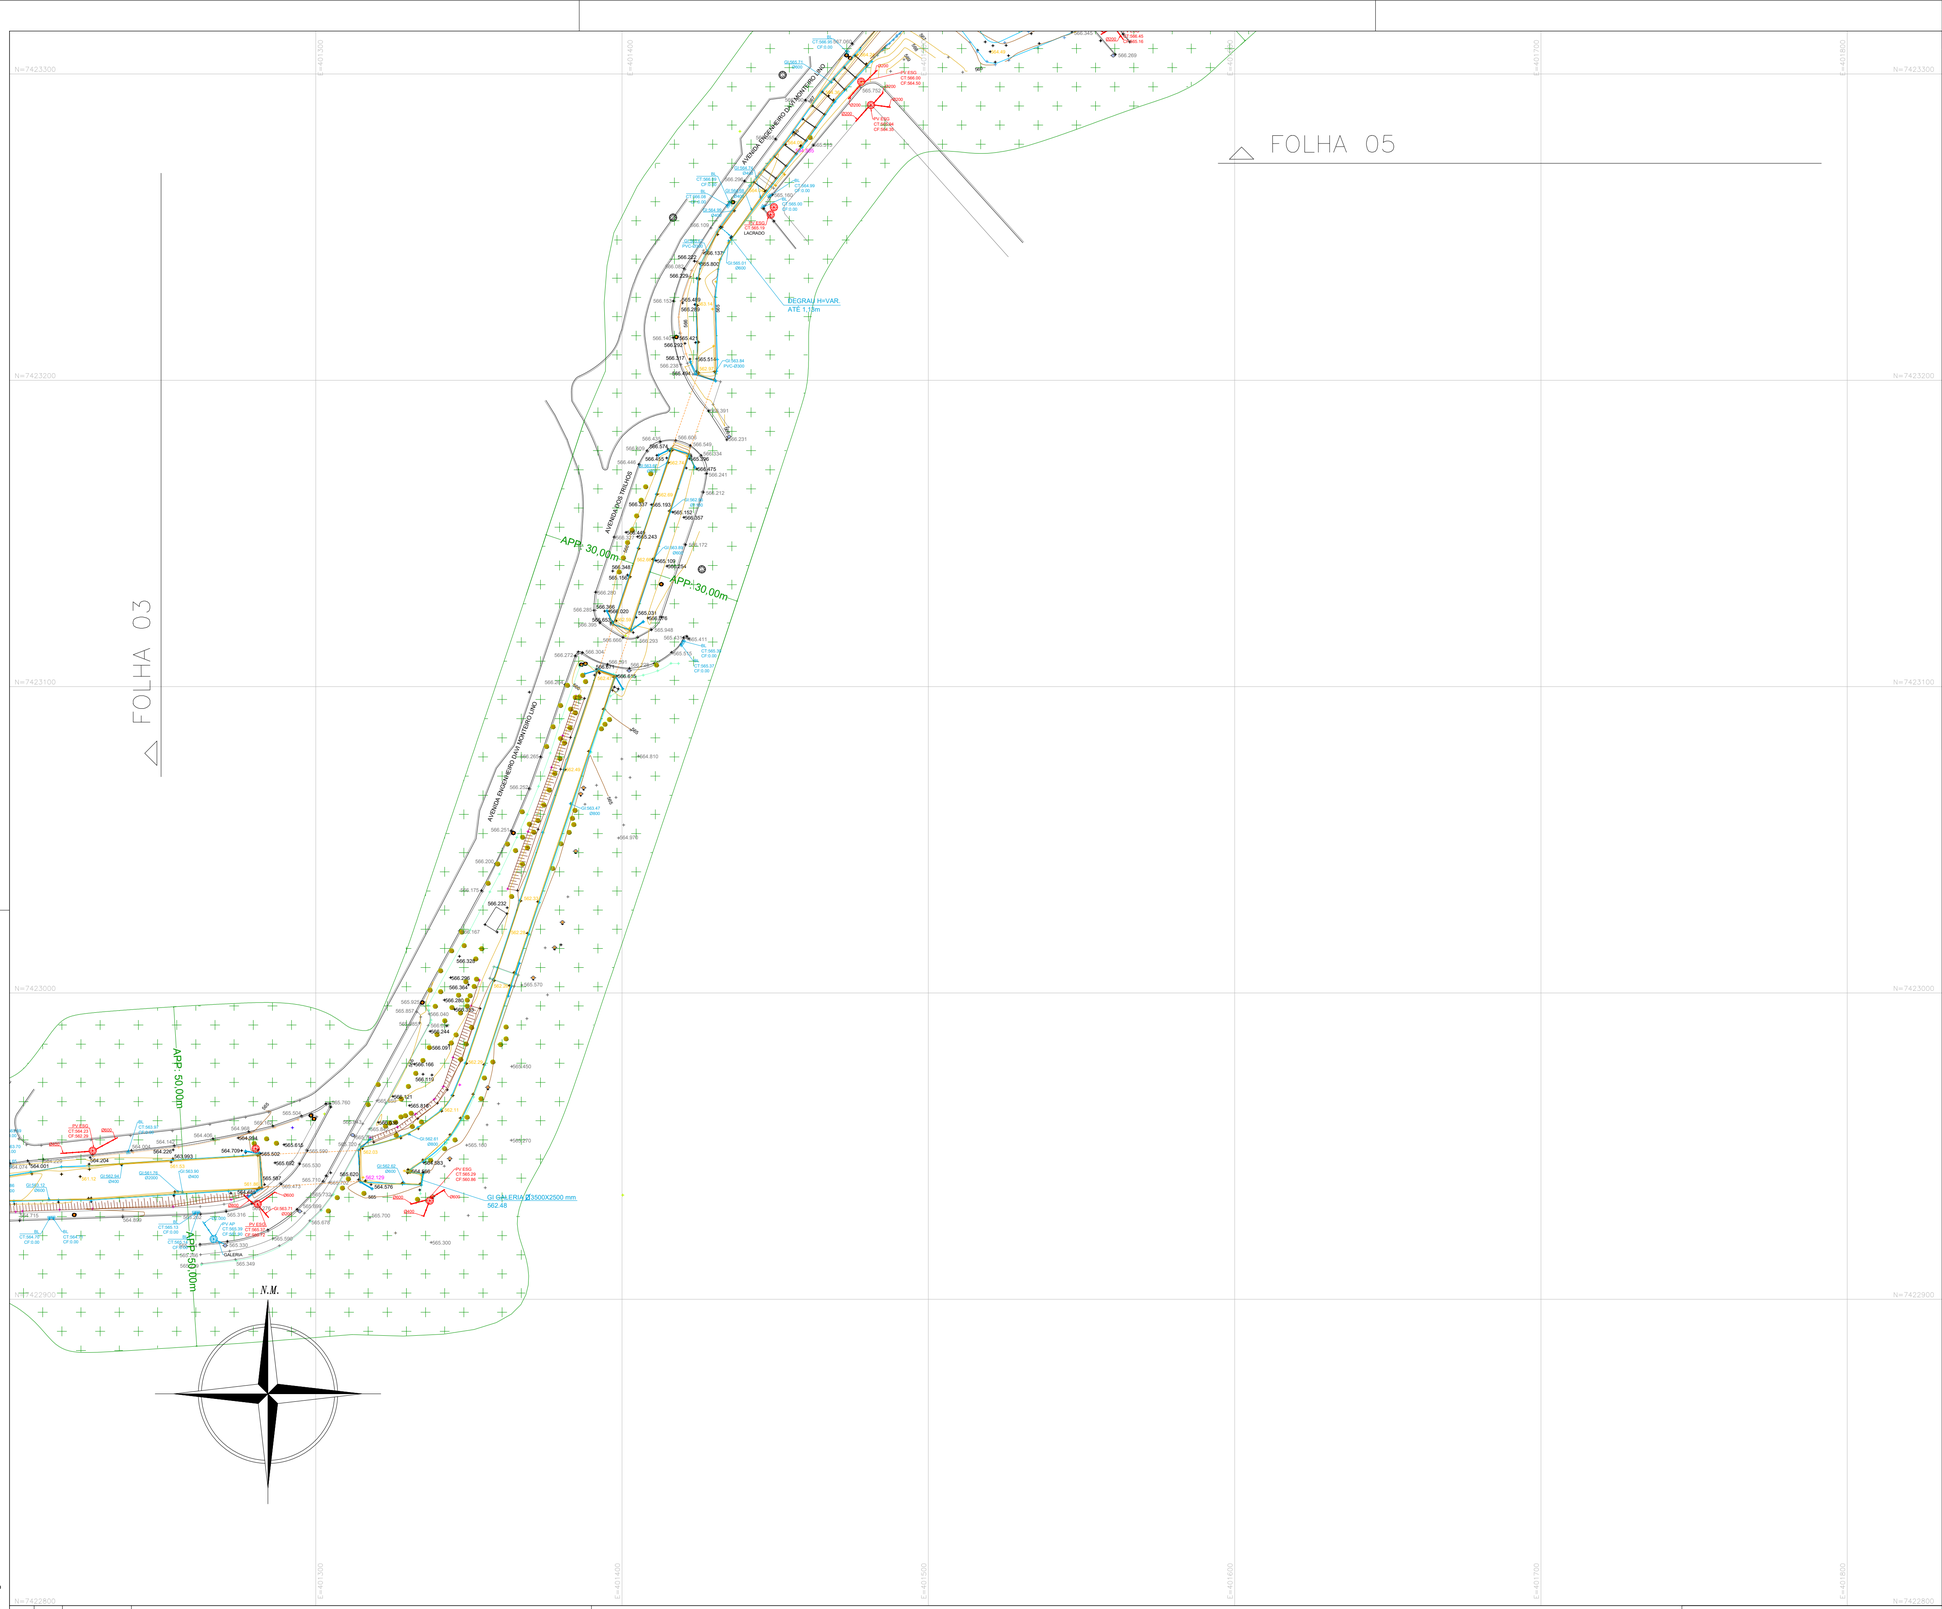

LEGENDA


- ÁRVORE
- PST- POSTE
- BL- BOCA DE LOBO
- HIDRANTE
- PLACA DE SINALIZAÇÃO
- PVESG- POÇO DE VISITA DE ESGOTO SANITÁRIO
- PVAP- POÇO DE VISITA DE ÁGUAS PLUVIAIS
- PVNI- POÇO DE VISITA NÃO IDENTIFICADO
- PVTEL- POÇO DE VISITA DE TELEFONIA
- CAIXA DE REGISTRO
- CAIXA NÃO IDENTIFICADA
- CAIXA DA REDE DE ÁGUAS PLUVIAIS
- CAIXA DA REDE ELÉTRICA
- RG - REGISTRO
- CAIXA DA REDE DE TELEFONIA
- CAIXA DE INCÊNDIO

- TUBO
- CT COTA DA TAMPA
- CF COTA DO FUNDO
- CE COTA DA ENTRADA
- PAVIMENTO ASFÁLTICO
- CALÇADA
- CURVAS DE NÍVEIS (EQUIDISTÂNCIA DE 0,5 m)
- MURO
- TUBO DE ESGOTO SANITÁRIO
- TUBO DE ÁGUAS PLUVIAIS
- GALERIA DE ÁGUAS PLUVIAIS

Relatório de Posicionamento por Ponto Preciso (PPP) em Coordenadas Georreferenciadas ao Sistema UTM (SIRGAS 2000)

Ponto	Coord. N(Y)	Coord. E(X)	Cota (Z)
TH6	7.432.224,80	399.901,62	561,52
P2	7.432.358,99	402.393,32	573,19

ARTICULAÇÃO DE FOLHAS

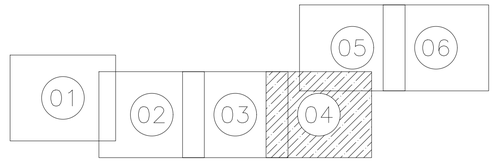

Rev.	Data	Revisado por	Alterações

006-PMJ-SIEM-1102-00-T08-00130.23-000-001.dwg

TURIBIO CEZAR ALVES FILHO:60572140800 — Assinado de forma digital por TURIBIO CEZAR ALVES FILHO:60572140800 Dados: 2023.10.03 16:08:23 -03'00'

ESTE DOCUMENTO É DE PROPRIEDADE DA PREFEITURA MUNICIPAL DE JACAREÍ, E SUA REPRODUÇÃO TOTAL OU PARCIAL É PERMITIDA DESDE QUE O TEXTO ORIGINAL SEJA MANTIDO. A LIBERAÇÃO OU APROVAÇÃO DESTE DOCUMENTO NÃO EXIME A DETALHISTA DE SUA RESPONSABILIDADE SOBRE O MESMO.

Prefeitura de Jacareí
Secretaria de Infraestrutura Municipal
– Diretoria de Projetos –

Elaborado por
LEANDRO DE SOUZA NOVO

Aprovado por
JOHNY VICTOR DA SILVA LIMA

Responsável Técnico
TURÍBIO CEZAR ALVES FILHO
ART 28027230230973453


Empreendimento
PROJETOS EXECUTIVOS DE MACRODRENAGEM DAS SUB-BACIAS DO TURI E PARATEÍ NO MUNICÍPIO DE JACAREÍ E OBTENÇÃO DE LICENÇAS AMBIENTAIS

Trecho
CÓRREGO TURI

Subtrecho

Objeto
LEVANTAMENTO PLANIALTIMÉTRICO CADASTRAL - CÓRREGO TURI

Contrato 6.017/2022 | Data 09/2023 | Código 006-PMJ-SIEM-1102-00-T08-00130.23-000-004 | Escala 1:1000 | Rev. Ø

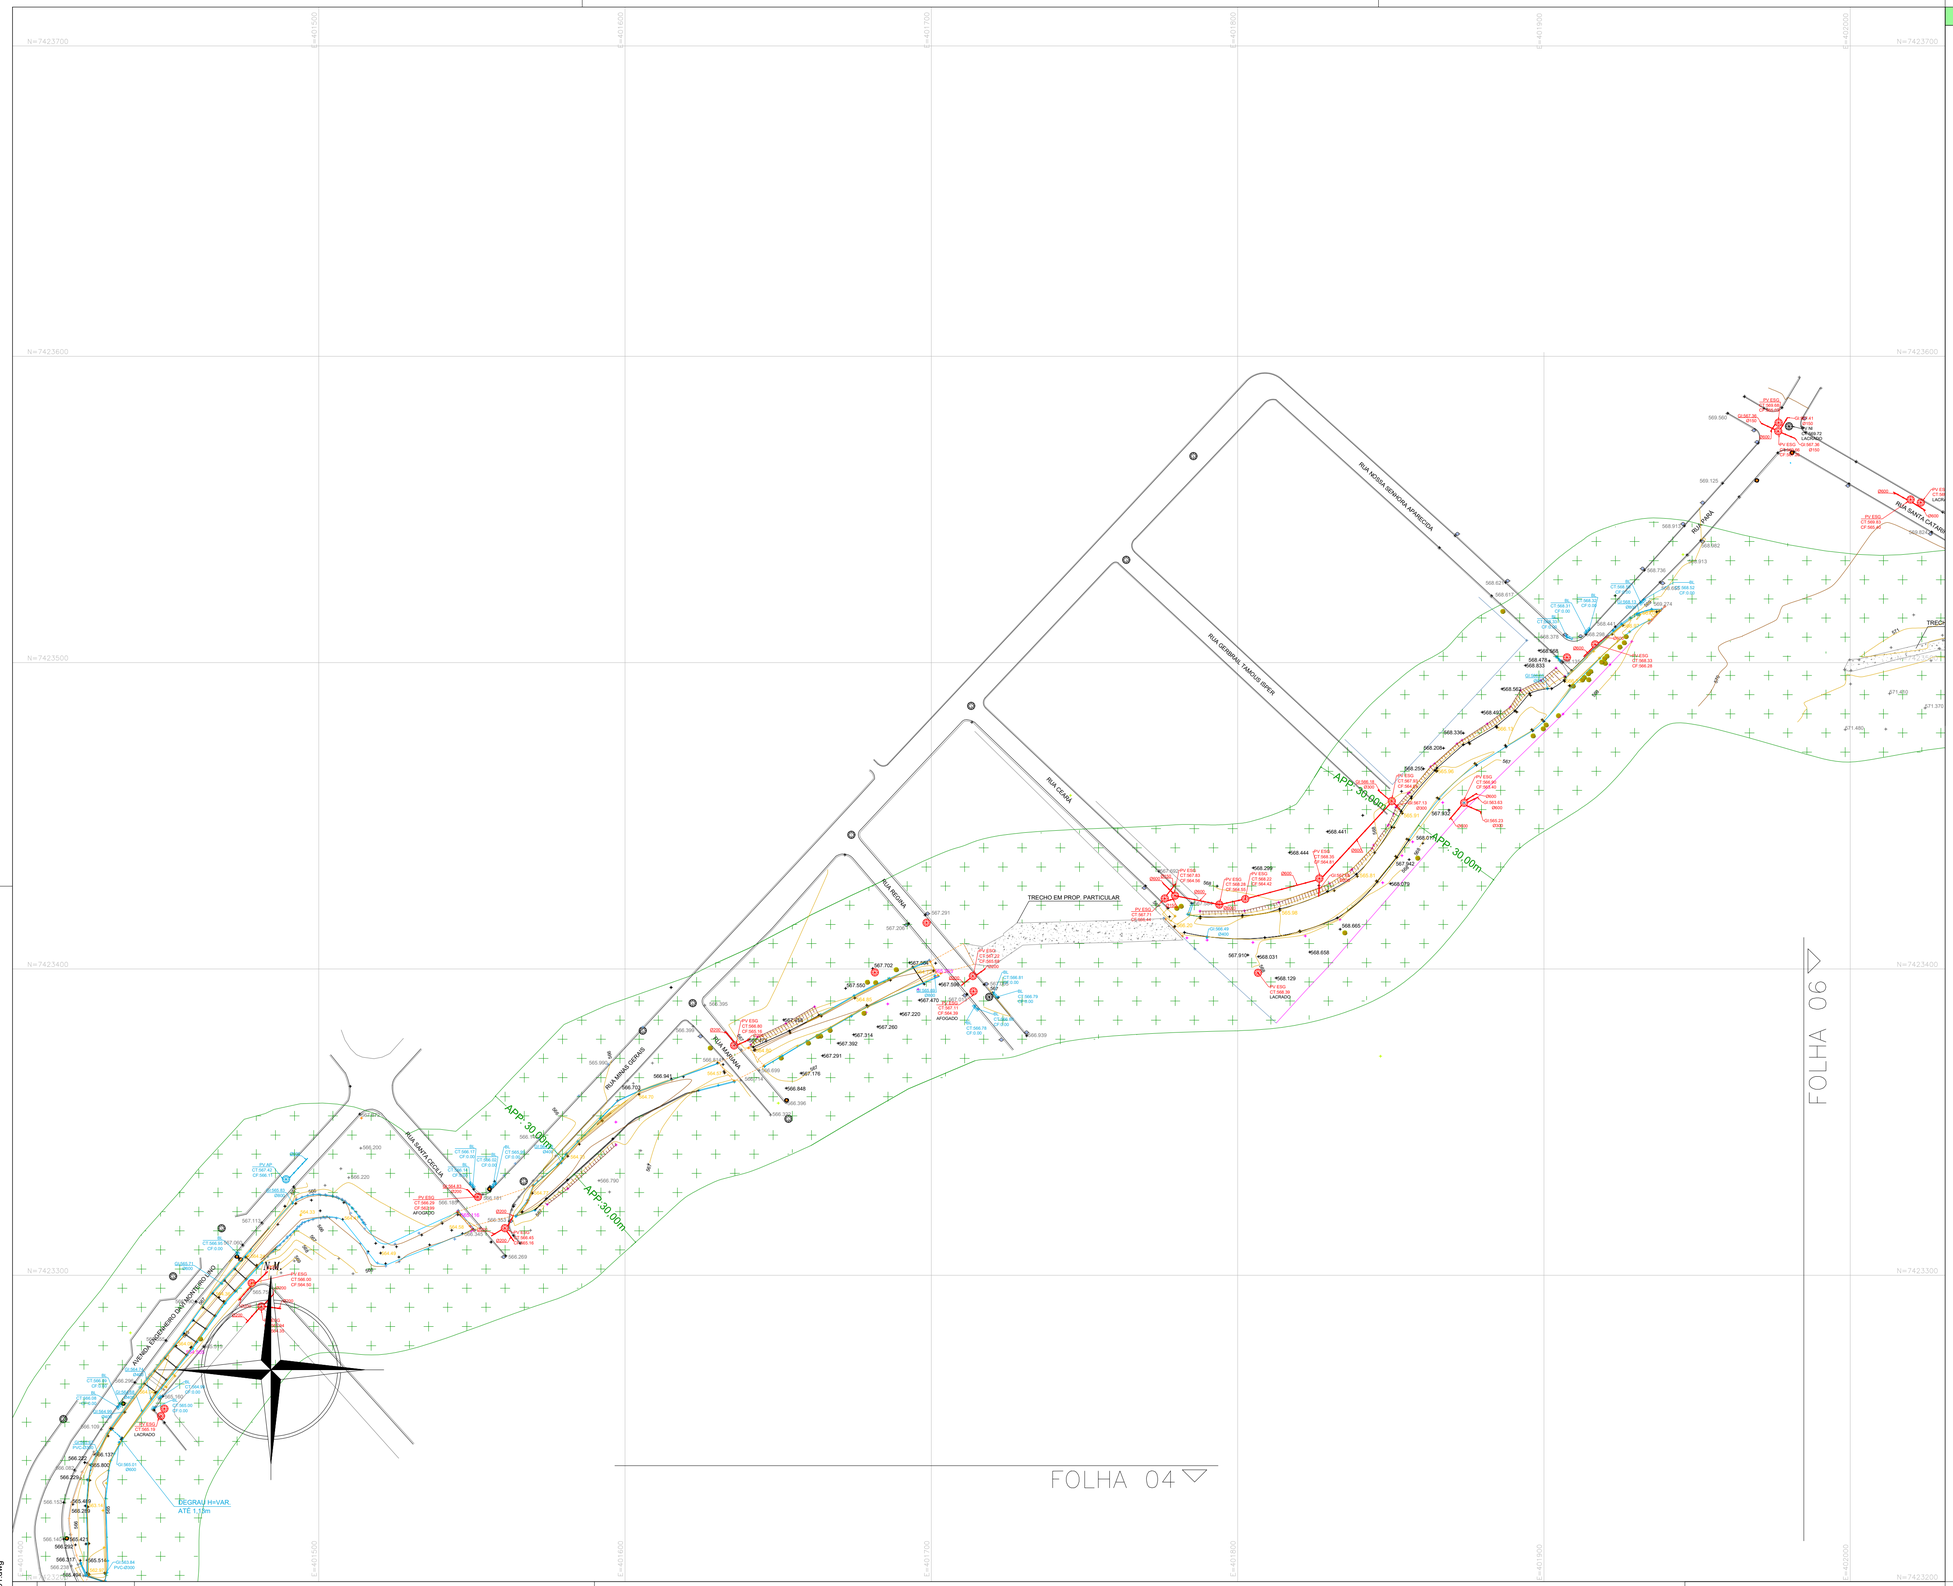

LEGENDA


- ÁRVORE
- PST- POSTE
- BL- BOCA DE LOBO
- HIDRANTE
- PLACA DE SINALIZAÇÃO
- PVESG- POÇO DE VISITA DE ESGOTO SANITÁRIO
- PVAP- POÇO DE VISITA DE ÁGUAS PLUVIAIS
- PVNI- POÇO DE VISITA NÃO IDENTIFICADO
- PVTEL- POÇO DE VISITA DE TELEFONIA
- CAIXA DE REGISTRO
- CAIXA NÃO IDENTIFICADA
- CAIXA DA REDE DE ÁGUAS PLUVIAIS
- CAIXA DA REDE ELÉTRICA
- RG - REGISTRO
- CAIXA DA REDE DE TELEFONIA
- CAIXA DE INCÊNDIO

- TUBO
- CT COTA DA TAMPA
- CF COTA DO FUNDO
- CE COTA DA ENTRADA
- PAVIMENTO ASFÁLTICO
- CALÇADA
- CURVAS DE NÍVEIS (EQUIDISTÂNCIA DE 0,5 m)
- MURO
- TUBO DE ESGOTO SANITÁRIO
- TUBO DE ÁGUAS PLUVIAIS
- GALERIA DE ÁGUAS PLUVIAIS

Relatório de Posicionamento por Ponto Preciso (PPP) em Coordenadas Georreferenciadas ao Sistema UTM (SIRGAS 2000)

Ponto	Coord. N(Y)	Coord. E(X)	Cota (Z)
TH6	7.432.224,80	399.901,62	561,52
P2	7.432.358,99	402.393,32	573,19

ARTICULAÇÃO DE FOLHAS

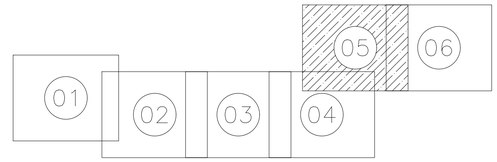

Rev.	Data	Revisado por	Alterações

006-PMJ-SIEM-1102-00-T08-00130.23-000-001.dwg

ESTE DOCUMENTO É DE PROPRIEDADE DA PREFEITURA MUNICIPAL DE JACAREÍ, E SUA REPRODUÇÃO TOTAL OU PARCIAL É PERMITIDA DESDE QUE O TEXTO ORIGINAL SEJA MANTIDO. A LIBERAÇÃO OU APROVAÇÃO DESTE DOCUMENTO NÃO EXIME A DETALHISTA DE SUA RESPONSABILIDADE SOBRE O MESMO.

Elaborado por
LEANDRO DE SOUZA NOVO

Aprovado por
JOHNY VICTOR DA SILVA LIMA

Responsável Técnico
TURÍBIO CEZAR ALVES FILHO

ART 28027230230973453

TURIBIO CEZAR ALVES FILHO:60572140800 — Assinado de forma digital por TURIBIO CEZAR ALVES FILHO:60572140800 Dados: 2025.10.03 16:09:25 -03'00'

TCRE

Prefeitura de Jacareí
Secretaria de Infraestrutura Municipal
– Diretoria de Projetos –


Empreendimento
PROJETOS EXECUTIVOS DE MACRODRENAGEM DAS SUB-BACIAS DO TURI E PARATEÍ NO MUNICÍPIO DE JACAREÍ E OBTENÇÃO DE LICENÇAS AMBIENTAIS

Trecho
CÓRREGO TURI

Subtrecho

Objeto
LEVANTAMENTO PLANIALTIMÉTRICO CADASTRAL - CÓRREGO TURI

Contrato	Código	Escala
6.017/2022	006-PMJ-SIEM-1102-00-T08-00130.23-000-005	1 : 1000
Data 09/2023		Rev. Ø

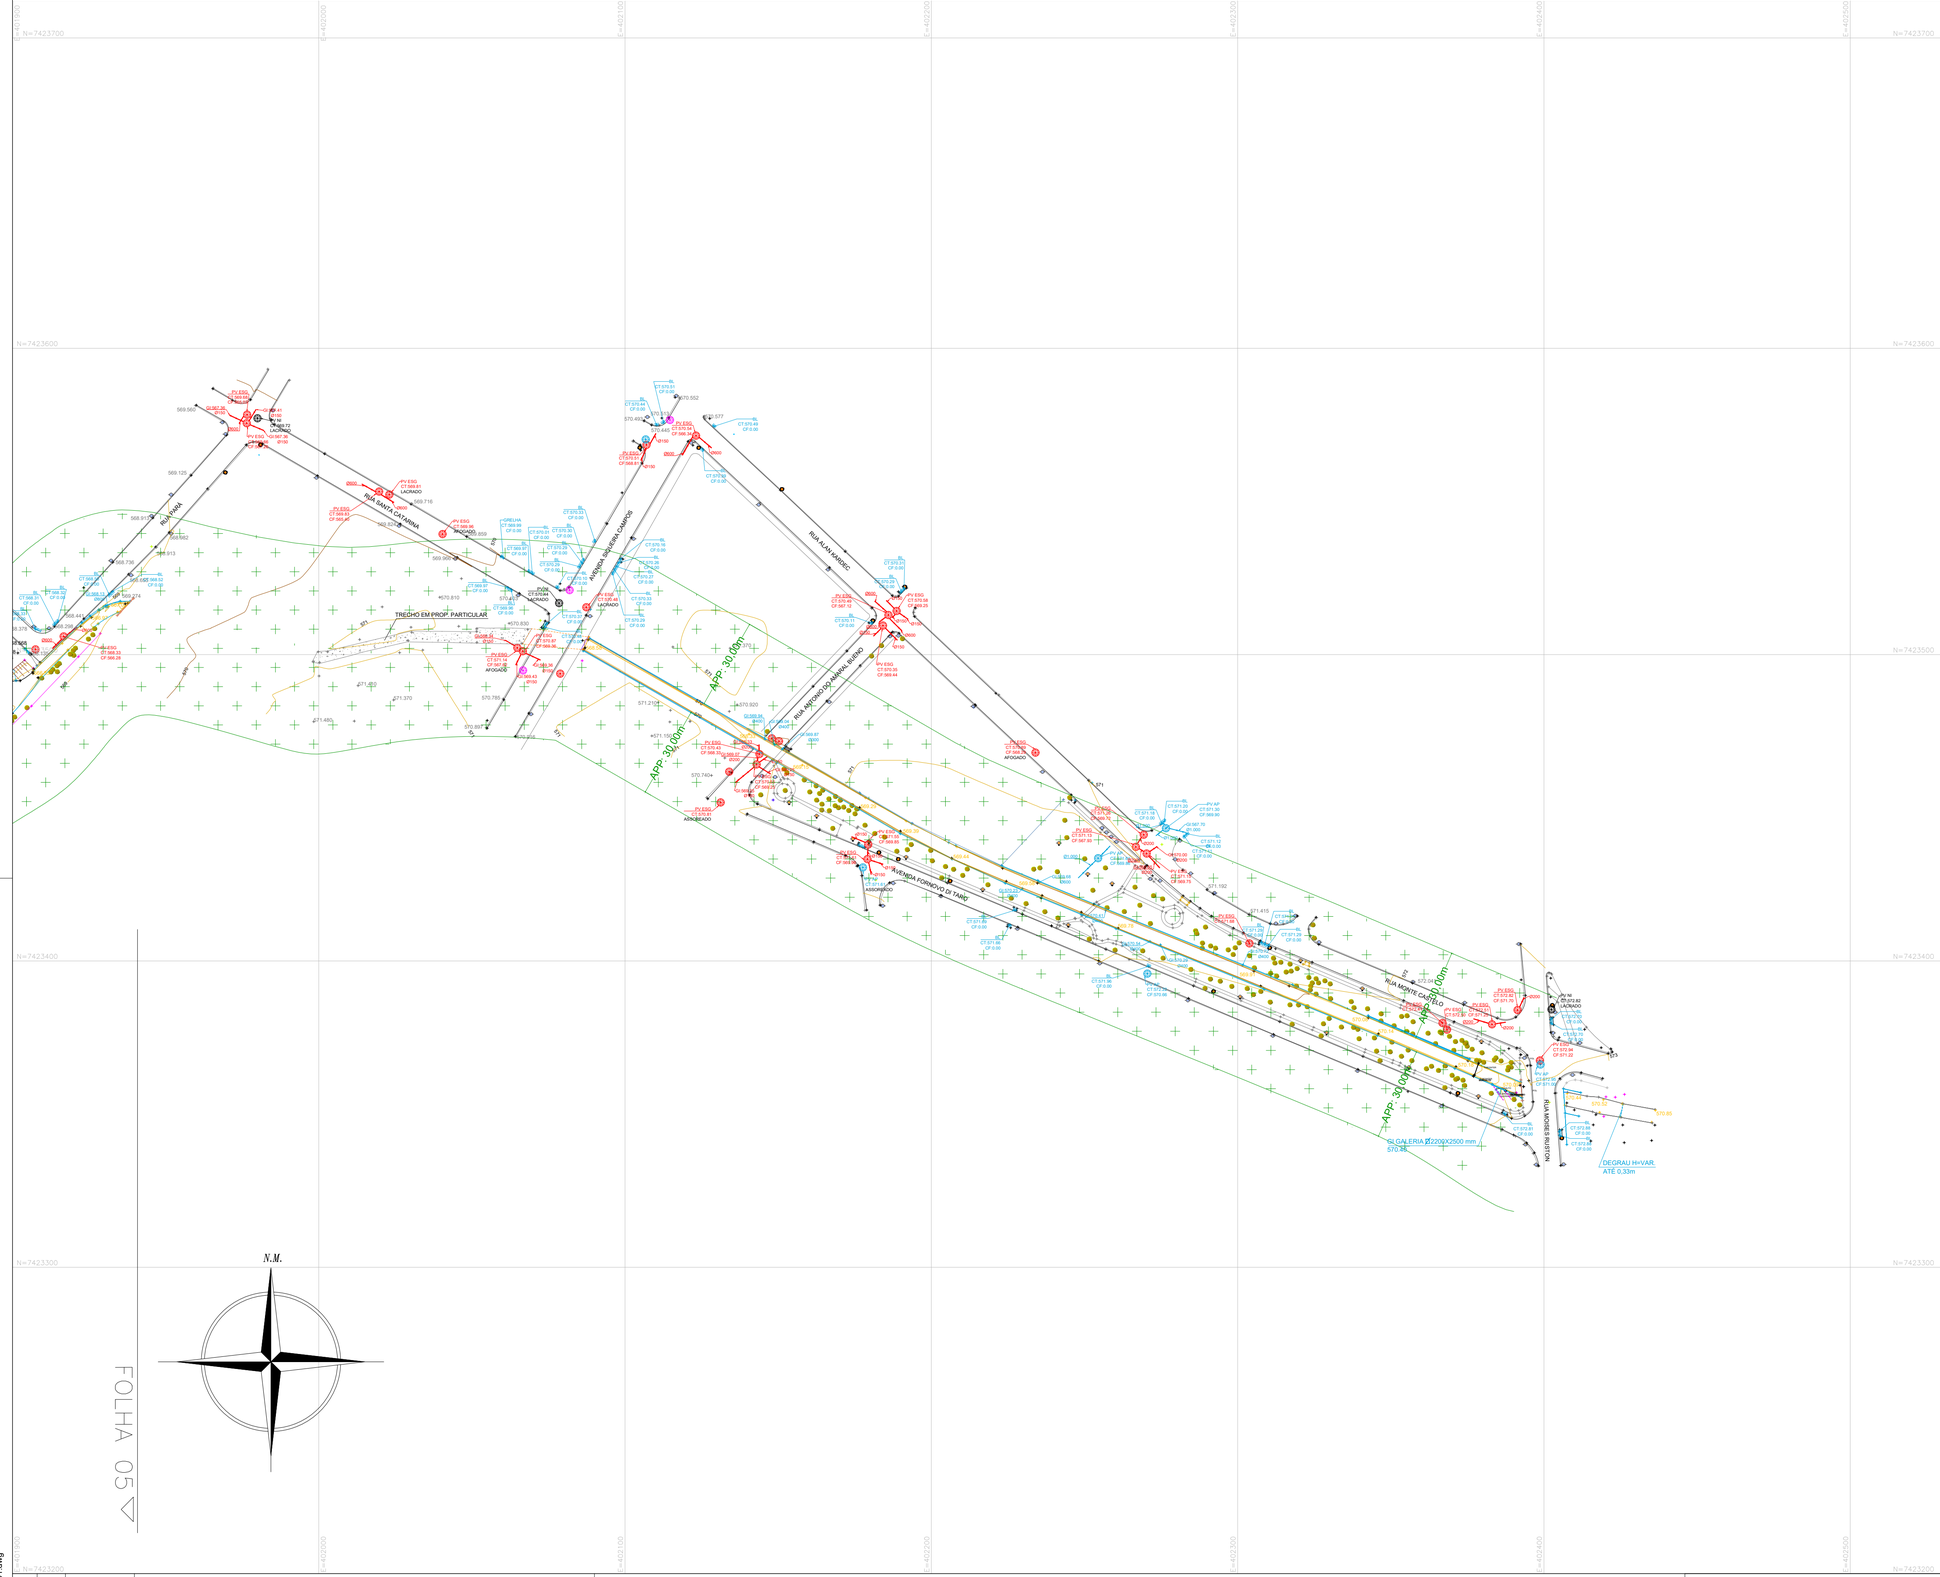

LEGENDA

- ÁRVORE
- PST- POSTE
- BL- BOCA DE LOBO
- HIDRANTE
- PLACA DE SINALIZAÇÃO
- PVESG- POÇO DE VISITA DE ESGOTO SANITÁRIO
- PVAP- POÇO DE VISITA DE ÁGUAS PLUVIAIS
- PVNI- POÇO DE VISITA NÃO IDENTIFICADO
- PVTEL- POÇO DE VISITA DE TELEFONIA
- CAIXA DE REGISTRO
- CAIXA NÃO IDENTIFICADA
- CAIXA DA REDE DE ÁGUAS PLUVIAIS
- CAIXA DA REDE ELÉTRICA
- RG - REGISTRO
- CAIXA DA REDE DE TELEFONIA
- CAIXA DE INCÊNDIO

- TUBO
- CT COTA DA TAMPA
- CF COTA DO FUNDO
- CE COTA DA ENTRADA
- PAVIMENTO ASFÁLTICO
- CALÇADA
- CURVAS DE NÍVEIS (EQUIDISTÂNCIA DE 0,5 m)
- MURO
- TUBO DE ESGOTO SANITÁRIO
- TUBO DE ÁGUAS PLUVIAIS
- GALERIA DE ÁGUAS PLUVIAIS


Relatório de Posicionamento por Ponto Preciso (PPP) em Coordenadas Georreferenciadas ao Sistema UTM (SIRGAS 2000)

Ponto	Coord. N(Y)	Coord. E(X)	Cota (Z)
TH6	7.432.224,80	399.901,62	561,52
P2	7.432.358,99	402.393,32	573,19

N.M.

FOLHA 05

ARTICULAÇÃO DE FOLHAS

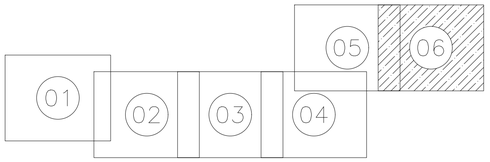

Rev.	Data	Revisado por	Alterações

006-PMJ-SIEM-1102-00-T08-00130.23-000-001.dwg

ESTE DOCUMENTO É DE PROPRIEDADE DA PREFEITURA MUNICIPAL DE JACAREÍ, E SUA REPRODUÇÃO TOTAL OU PARCIAL É PERMITIDA DESDE QUE O TEXTO ORIGINAL SEJA MANTIDO. A LIBERAÇÃO OU APROVAÇÃO DESTE DOCUMENTO NÃO EXIME A DETALHISTA DE SUA RESPONSABILIDADE SOBRE O MESMO.

TURIBIO CEZAR ALVES FILHO:60572140800 Assinado de forma digital por TURIBIO CEZAR ALVES FILHO:60572140800 Dados: 2025.10.03 16:09:59 -03'00'

ART 28027230230973453

Elaborado por
LEANDRO DE SOUZA NOVO

Aprovado por
JOHNY VICTOR DA SILVA LIMA

Responsável Técnico
TURÍBIO CEZAR ALVES FILHO

Prefeitura de Jacareí
Secretaria de Infraestrutura Municipal
– Diretoria de Projetos –

Empreendimento
PROJETOS EXECUTIVOS DE MACRODRENAGEM DAS SUB-BACIAS DO TURI E PARATEI NO MUNICÍPIO DE JACAREÍ E OBTENÇÃO DE LICENÇAS AMBIENTAIS

Trecho
CÓRREGO TURI

Subtrecho

Objeto
LEVANTAMENTO PLANIALTIMÉTRICO CADASTRAL - CÓRREGO TURI

Contrato	Código	Escala
6.017/2022	006-PMJ-SIEM-1102-00-T08-00130.23-000-006	1 : 1000
Data 09/2023		Rev. Ø

LEGENDA


- ÁRVORE
- PST- POSTE
- BL- BOCA DE LOBO
- HIDRANTE
- PLACA DE SINALIZAÇÃO
- PVESG- POÇO DE VISITA DE ESGOTO SANITÁRIO
- PVAP- POÇO DE VISITA DE ÁGUAS PLUVIAIS
- PVNI- POÇO DE VISITA NÃO IDENTIFICADO
- PVTEL- POÇO DE VISITA DE TELEFONIA
- CAIXA DE REGISTRO
- CAIXA NÃO IDENTIFICADA
- CAIXA DA REDE DE ÁGUAS PLUVIAIS
- CAIXA DA REDE ELÉTRICA
- RG - REGISTRO
- CAIXA DA REDE DE TELEFONIA
- CAIXA DE INCÊNDIO

- TUBO
- CT COTA DA TAMPA
- CF COTA DO FUNDO
- CE COTA DA ENTRADA
- PAVIMENTO ASFÁLTICO
- CALÇADA
- CURVAS DE NÍVEIS (EQUIDISTÂNCIA DE 0.5 m)
- MURO
- TUBO DE ESGOTO SANITÁRIO
- TUBO DE ÁGUAS PLUVIAIS
- GALERIA DE ÁGUAS PLUVIAIS

Relatório de Posicionamento por Ponto Preciso (PPP) em Coordenadas Georreferenciadas ao Sistema UTM (SIRGAS 2000)

Ponto	Coord. N(Y)	Coord. E(X)	Cota (Z)
TH6	7.432.224,80	399.901,62	561,52
P2	7.432.358,99	402.393,32	573,19

ARTICULAÇÃO DE FOLHAS

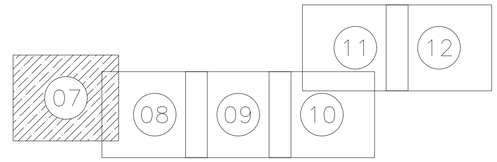

FOLHA 02

Rev.	Data	Revisado por	Alterações

006-PMJ-SIEM-1102-00-T08-00130.23-000-001.dwg

ESTE DOCUMENTO É DE PROPRIEDADE DA PREFEITURA MUNICIPAL DE JACAREÍ, E SUA REPRODUÇÃO TOTAL OU PARCIAL É PERMITIDA DESDE QUE O TEXTO ORIGINAL SEJA MANTIDO. A LIBERAÇÃO OU APROVAÇÃO DESTE DOCUMENTO NÃO EXIME A DETALHISTA DE SUA RESPONSABILIDADE SOBRE O MESMO.

Elaborado por
LEANDRO DE SOUZA NOVO

Aprovado por
JOHNY VICTOR DA SILVA LIMA

Responsável Técnico
TURÍBIO CEZAR ALVES FILHO

TURIBIO CEZAR ALVES FILHO:60572140800
Assinado de forma digital por TURIBIO CEZAR ALVES FILHO:60572140800
Dados: 2025.10.03 16:10:37 -03'00'

ART 28027230230973453

TCRE

Prefeitura de Jacareí
Secretaria de Infraestrutura Municipal
– Diretoria de Projetos –

Empreendimento
PROJETOS EXECUTIVOS DE MACRODRENAGEM DAS SUB-BACIAS DO TURI E PARATEÍ NO MUNICÍPIO DE JACAREÍ E OBTENÇÃO DE LICENÇAS AMBIENTAIS

Trecho **CÓRREGO TURI** Subtrecho

Objeto
LEVANTAMENTO PLANIALTIMÉTRICO CADASTRAL - CÓRREGO TURI - ORTOFOTO

Contrato	Código	Escala
6.017/2022	006-PMJ-SIEM-1102-00-T08-00130.23-000-007	1 : 1000
Data 09/2023		Rev. Ø



LEGENDA


- ÁRVORE
- PST- POSTE
- BL- BOCA DE LOBO
- HIDRANTE
- PLACA DE SINALIZAÇÃO
- PVESG- POÇO DE VISITA DE ESGOTO SANITÁRIO
- PVAP- POÇO DE VISITA DE ÁGUAS PLUVIAIS
- PVNI- POÇO DE VISITA NÃO IDENTIFICADO
- PVTEL- POÇO DE VISITA DE TELEFONIA
- CAIXA DE REGISTRO
- CAIXA NÃO IDENTIFICADA
- CAIXA DA REDE DE ÁGUAS PLUVIAIS
- CAIXA DA REDE ELÉTRICA
- RG - REGISTRO
- CAIXA DA REDE DE TELEFONIA
- CAIXA DE INCÊNDIO

- TUBO
- CT COTA DA TAMPA
- CF COTA DO FUNDO
- CE COTA DA ENTRADA
- PAVIMENTO ASFÁLTICO
- CALÇADA
- CURVAS DE NÍVEIS (EQUIDISTÂNCIA DE 0.5 m)
- MURO
- TUBO DE ESGOTO SANITÁRIO
- TUBO DE ÁGUAS PLUVIAIS
- GALERIA DE ÁGUAS PLUVIAIS

Relatório de Posicionamento por Ponto Preciso (PPP) em Coordenadas Georreferenciadas ao Sistema UTM (SIRGAS 2000)

Ponto	Coord. N(Y)	Coord. E(X)	Cota (Z)
TH6	7.432.224,80	399.901,62	561,52
P2	7.432.358,99	402.393,32	573,19

ARTICULAÇÃO DE FOLHAS

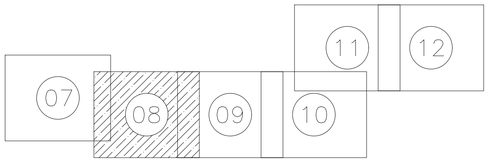

N.M.

Rev.	Data	Revisado por	Alterações

006-PMJ-SIEM-1102-00-T08-00130.23-000-001.dwg

TURIBIO CEZAR ALVES FILHO:60572140800 Assinado de forma digital por TURIBIO CEZAR ALVES FILHO:60572140800 Dados: 2025.10.03 16:11:17 -03'00'

ESTE DOCUMENTO É DE PROPRIEDADE DA PREFEITURA MUNICIPAL DE JACAREÍ, E SUA REPRODUÇÃO TOTAL OU PARCIAL É PERMITIDA DESDE QUE O TEXTO ORIGINAL SEJA MANTIDO. A LIBERAÇÃO OU APROVAÇÃO DESTE DOCUMENTO NÃO EXIME A DETALHISTA DE SUA RESPONSABILIDADE SOBRE O MESMO.

Elaborado por
LEANDRO DE SOUZA NOVO

Aprovado por
JOHNY VICTOR DA SILVA LIMA

Responsável Técnico
TURÍBIO CEZAR ALVES FILHO

ART 28027230230973453

TCRE

Prefeitura de Jacareí
Secretaria de Infraestrutura Municipal
– Diretoria de Projetos –

Empreendimento
PROJETOS EXECUTIVOS DE MACRODRENAGEM DAS SUB-BACIAS DO TURI E PARATEI NO MUNICÍPIO DE JACAREÍ E OBTENÇÃO DE LICENÇAS AMBIENTAIS

Trecho
CÓRREGO TURI

Subtrecho

Objeto
LEVANTAMENTO PLANIALTIMÉTRICO CADASTRAL - CÓRREGO TURI - ORTOFOTO

Contrato	Código	Escala
6.017/2022	006-PMJ-SIEM-1102-00-T08-00130.23-000-008	1:1000
Data 09/2023		Rev. Ø



LEGENDA


- ÁRVORE
- PST- POSTE
- BL- BOCA DE LOBO
- HIDRANTE
- PLACA DE SINALIZAÇÃO
- PVESG- POÇO DE VISITA DE ESGOTO SANITÁRIO
- PVAP- POÇO DE VISITA DE ÁGUAS PLUVIAIS
- PVNI- POÇO DE VISITA NÃO IDENTIFICADO
- PVTEL- POÇO DE VISITA DE TELEFONIA
- CAIXA DE REGISTRO
- CAIXA NÃO IDENTIFICADA
- CAIXA DA REDE DE ÁGUAS PLUVIAIS
- CAIXA DA REDE ELÉTRICA
- RG - REGISTRO
- CAIXA DA REDE DE TELEFONIA
- CAIXA DE INCÊNDIO

- TUBO
- CT COTA DA TAMPA
- CF COTA DO FUNDO
- CE COTA DA ENTRADA
- PAVIMENTO ASFÁLTICO
- CALÇADA
- CURVAS DE NÍVEIS (EQUIDISTÂNCIA DE 0,5 m)
- MURO
- TUBO DE ESGOTO SANITÁRIO
- TUBO DE ÁGUAS PLUVIAIS
- GALERIA DE ÁGUAS PLUVIAIS

Relatório de Posicionamento por Ponto Preciso (PPP) em Coordenadas Georreferenciadas ao Sistema UTM (SIRGAS 2000)

Ponto	Coord. N(Y)	Coord. E(X)	Cota (Z)
TH6	7.432.224,80	399.901,62	561,52
P2	7.432.358,99	402.393,32	573,19

ARTICULAÇÃO DE FOLHAS

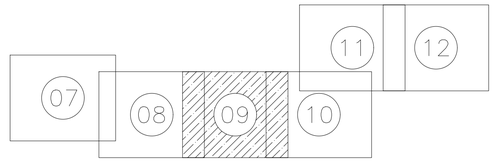

Rev.	Data	Revisado por	Alterações

006-PMJ-SIEM-1102-00-T08-00130.23-000-001.dwg

ESTE DOCUMENTO É DE PROPRIEDADE DA PREFEITURA MUNICIPAL DE JACAREÍ, E SUA REPRODUÇÃO TOTAL OU PARCIAL É PERMITIDA DESDE QUE O TEXTO ORIGINAL SEJA MANTIDO. A LIBERAÇÃO OU APROVAÇÃO DESTE DOCUMENTO NÃO EXIME A DETALHISTA DE SUA RESPONSABILIDADE SOBRE O MESMO.

TURIBIO CEZAR ALVES FILHO:60572140800
Assinado de forma digital por TURIBIO CEZAR ALVES FILHO:60572140800
Dados: 2025.10.03 16:11:53 -03'00'

Elaborado por
LEANDRO DE SOUZA NOVO

Aprovado por
JOHNY VICTOR DA SILVA LIMA

Responsável Técnico
TURÍBIO CEZAR ALVES FILHO

ART 28027230230973453

TCRE

Prefeitura de Jacareí
Secretaria de Infraestrutura Municipal
– Diretoria de Projetos –

Empreendimento
PROJETOS EXECUTIVOS DE MACRODRENAGEM DAS SUB-BACIAS DO TURI E PARATEI NO MUNICÍPIO DE JACAREÍ E OBTENÇÃO DE LICENÇAS AMBIENTAIS

Trecho
CÓRREGO TURI

Subtrecho

Objeto
LEVANTAMENTO PLANIALTIMÉTRICO CADASTRAL - CÓRREGO TURI - ORTOFOTO

Contrato	Código	Escala
6.017/2022	006-PMJ-SIEM-1102-00-T08-00130.23-000-009	1:1000
Data: 09/2023		Rev. Ø



LEGENDA


- ÁRVORE
- PST- POSTE
- BL- BOCA DE LOBO
- HIDRANTE
- PLACA DE SINALIZAÇÃO
- PVESG- POÇO DE VISITA DE ESGOTO SANITÁRIO
- PVAP- POÇO DE VISITA DE ÁGUAS PLUVIAIS
- PVNI- POÇO DE VISITA NÃO IDENTIFICADO
- PVTEL- POÇO DE VISITA DE TELEFONIA
- CAIXA DE REGISTRO
- CAIXA NÃO IDENTIFICADA
- CAIXA DA REDE DE ÁGUAS PLUVIAIS
- CAIXA DA REDE ELÉTRICA
- RG - REGISTRO
- CAIXA DA REDE DE TELEFONIA
- CAIXA DE INCÊNDIO

- TUBO
- CT COTA DA TAMPA
- CF COTA DO FUNDO
- CE COTA DA ENTRADA
- PAVIMENTO ASFÁLTICO
- CALÇADA
- CURVAS DE NÍVEIS (EQUIDISTÂNCIA DE 0,5 m)
- MURO
- TUBO DE ESGOTO SANITÁRIO
- TUBO DE ÁGUAS PLUVIAIS
- GALERIA DE ÁGUAS PLUVIAIS

Relatório de Posicionamento por Ponto Preciso (PPP) em Coordenadas Georreferenciadas ao Sistema UTM (SIRGAS 2000)

Ponto	Coord. N(Y)	Coord. E(X)	Cota (Z)
TH6	7.432.224,80	399.901,62	561,52
P2	7.432.358,99	402.393,32	573,19

ARTICULAÇÃO DE FOLHAS

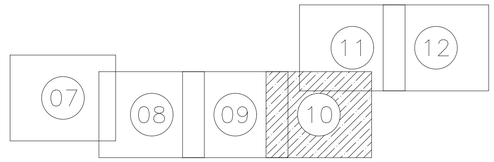

Rev.	Data	Revisado por	Alterações

006-PMJ-SIEM-1102-00-T08-00130.23-000-001.dwg

ESTE DOCUMENTO É DE PROPRIEDADE DA PREFEITURA MUNICIPAL DE JACAREÍ, E SUA REPRODUÇÃO TOTAL OU PARCIAL É PERMITIDA DESDE QUE O TEXTO ORIGINAL SEJA MANTIDO. A LIBERAÇÃO OU APROVAÇÃO DESTE DOCUMENTO NÃO EXIME A DETALHISTA DE SUA RESPONSABILIDADE SOBRE O MESMO.

TURIBIO CEZAR ALVES FILHO:60572140800 — Assinado de forma digital por TURIBIO CEZAR ALVES FILHO:60572140800 Dados: 2025.10.03 16:12:30 -03'00'

Elaborado por
LEANDRO DE SOUZA NOVO

Aprovado por
JOHNY VICTOR DA SILVA LIMA

Responsável Técnico
TURÍBIO CEZAR ALVES FILHO

ART 28027230230973453

Prefeitura de Jacareí
Secretaria de Infraestrutura Municipal
– Diretoria de Projetos –


Empreendimento
PROJETOS EXECUTIVOS DE MACRODRENAGEM DAS SUB-BACIAS DO TURI E PARATEI NO MUNICÍPIO DE JACAREÍ E OBTENÇÃO DE LICENÇAS AMBIENTAIS

Trecho
CÓRREGO TURI

Subtrecho

Objeto
LEVANTAMENTO PLANIALTIMÉTRICO CADASTRAL - CÓRREGO TURI - ORTOFOTO

Contrato	Código	Escala
6.017/2022	006-PMJ-SIEM-1102-00-T08-00130.23-000-010	1 : 1000
Data 09/2023		Rev. Ø

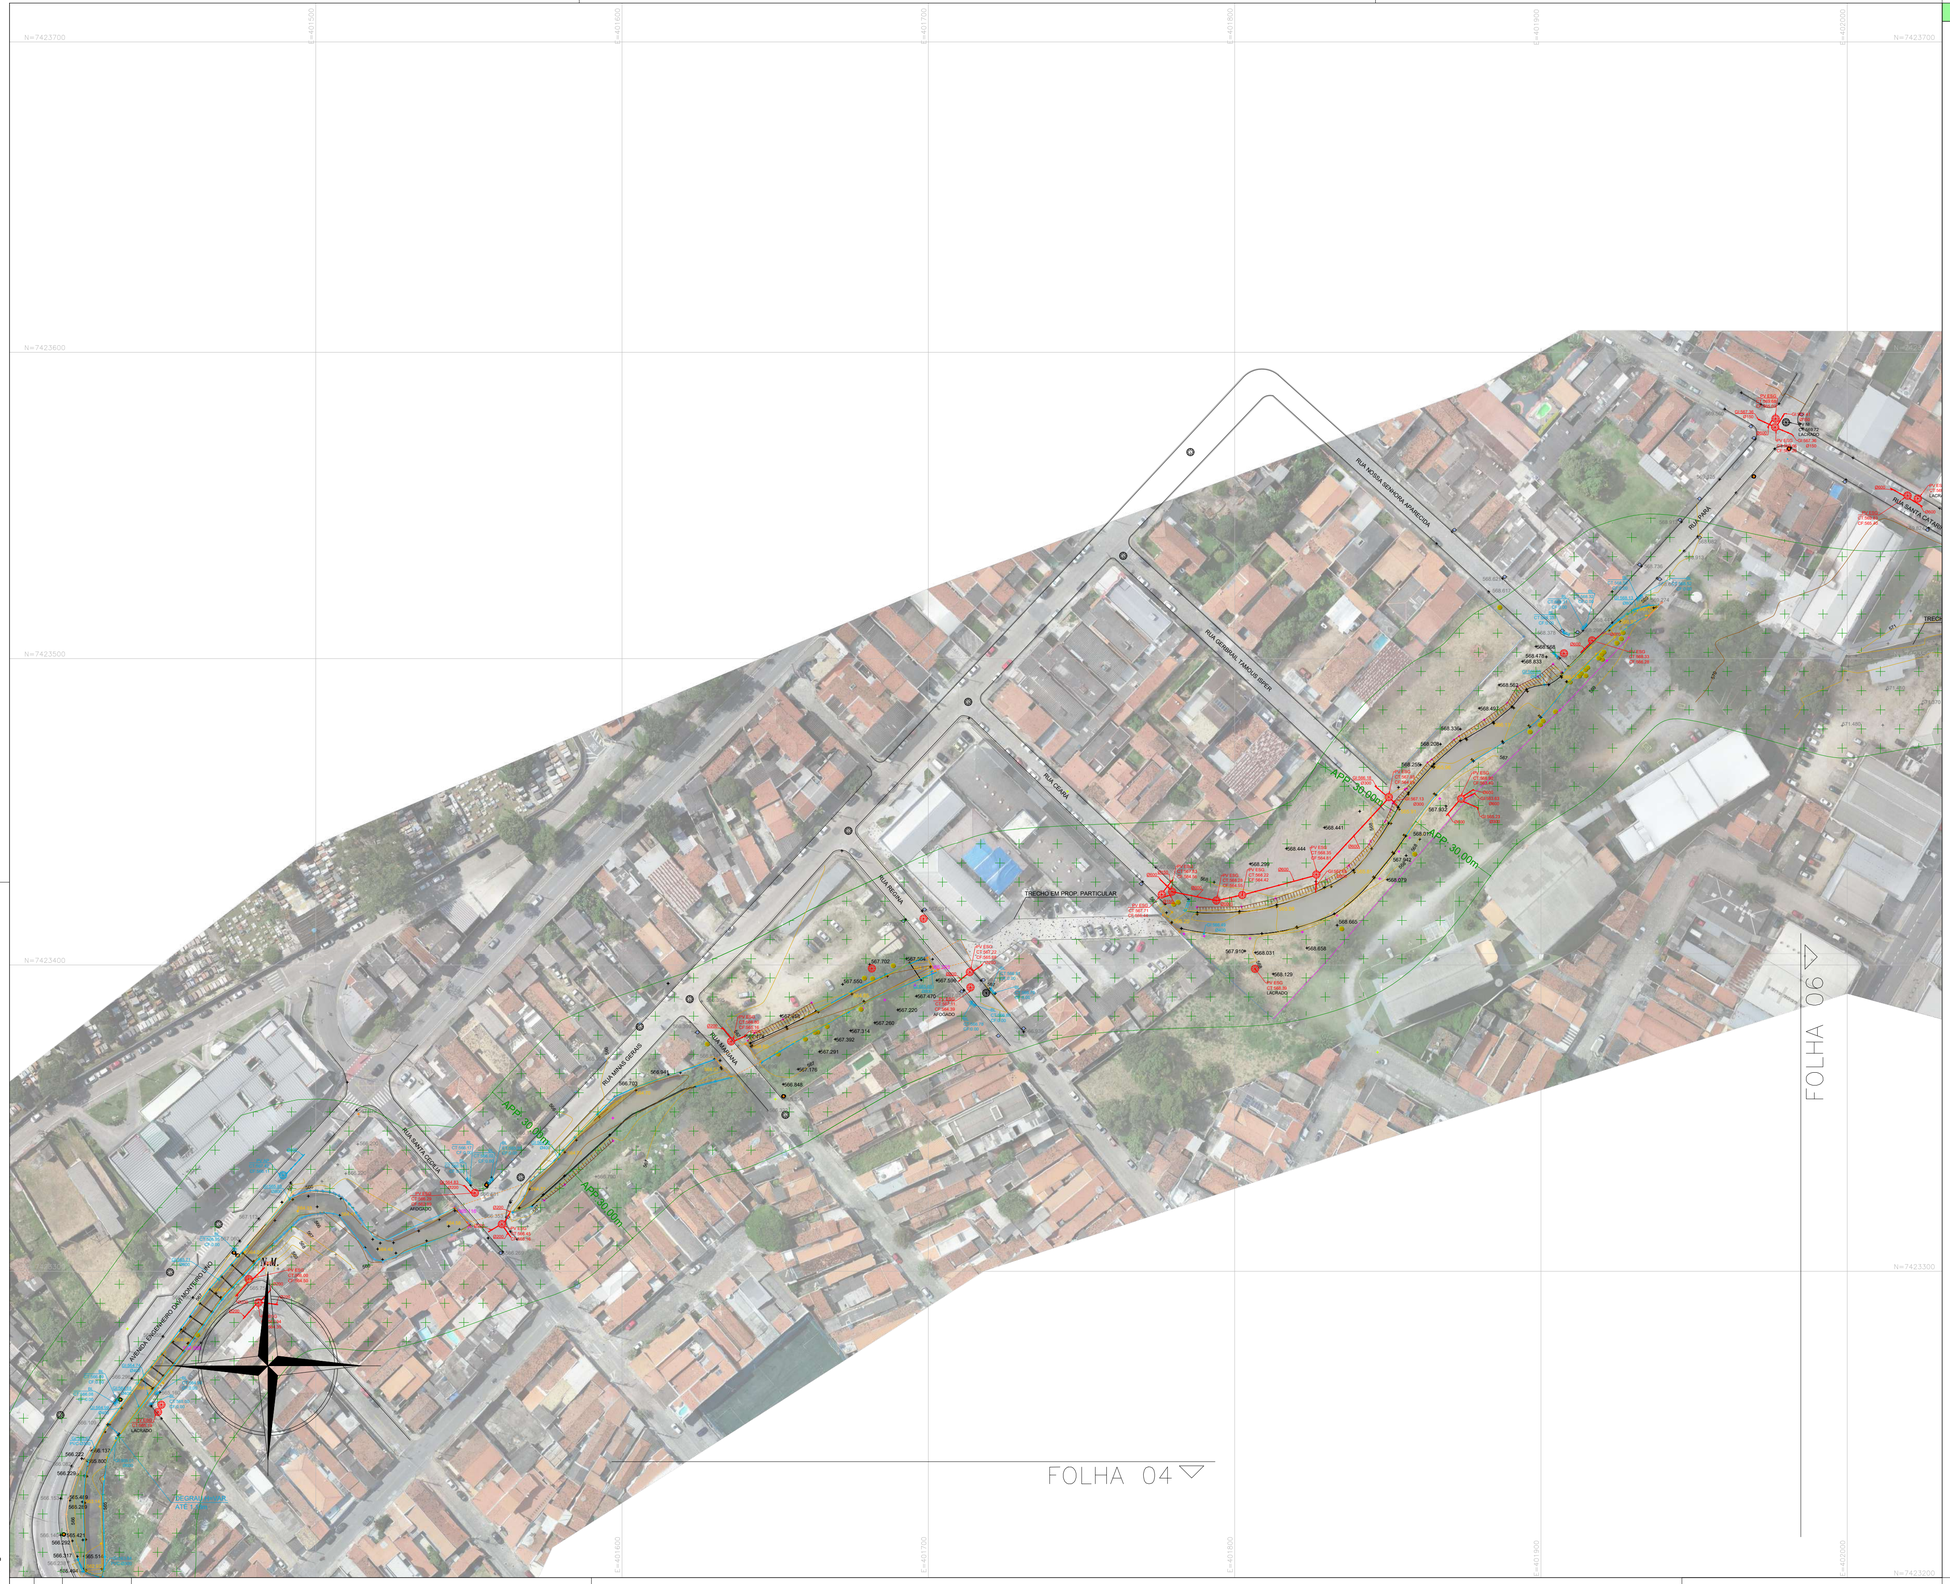

LEGENDA


- ÁRVORE
- PST- POSTE
- BL- BOCA DE LOBO
- HIDRANTE
- PLACA DE SINALIZAÇÃO
- PVESG- POÇO DE VISITA DE ESGOTO SANITÁRIO
- PVAP- POÇO DE VISITA DE ÁGUAS PLUVIAIS
- PVNI- POÇO DE VISITA NÃO IDENTIFICADO
- PVTEL- POÇO DE VISITA DE TELEFONIA
- CAIXA DE REGISTRO
- CAIXA NÃO IDENTIFICADA
- CAIXA DA REDE DE ÁGUAS PLUVIAIS
- CAIXA DA REDE ELÉTRICA
- RG - REGISTRO
- CAIXA DA REDE DE TELEFONIA
- CAIXA DE INCÊNDIO

- TUBO
- CT COTA DA TAMPA
- CF COTA DO FUNDO
- CE COTA DA ENTRADA
- PAVIMENTO ASFÁLTICO
- CALÇADA
- CURVAS DE NÍVEIS (EQUIDISTÂNCIA DE 0.5 m)
- MURO
- TUBO DE ESGOTO SANITÁRIO
- TUBO DE ÁGUAS PLUVIAIS
- GALERIA DE ÁGUAS PLUVIAIS

Relatório de Posicionamento por Ponto Preciso (PPP) em Coordenadas Georreferenciadas ao Sistema UTM (SIRGAS 2000)

Ponto	Coord. N(Y)	Coord. E(X)	Cota (Z)
TH6	7.432.224,80	399.901,62	561,52
P2	7.432.358,99	402.393,32	573,19

ARTICULAÇÃO DE FOLHAS

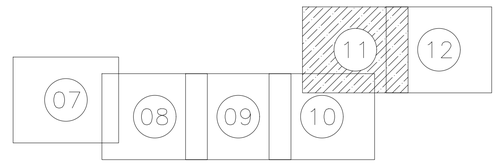

Rev.	Data	Revisado por	Alterações

006-PMJ-SIEM-1102-00-T08-00130.23-000-001.dwg

TURIBIO CEZAR ALVES FILHO:60572140800

Assinado de forma digital por TURIBIO CEZAR ALVES FILHO:60572140800
Dados: 2025.10.03 16:13:06 -03'00'

ESTE DOCUMENTO É DE PROPRIEDADE DA PREFEITURA MUNICIPAL DE JACAREÍ, E SUA REPRODUÇÃO TOTAL OU PARCIAL É PERMITIDA DESDE QUE O TEXTO ORIGINAL SEJA MANTIDO. A LIBERAÇÃO OU APROVAÇÃO DESTE DOCUMENTO NÃO EXIME A DETALHISTA DE SUA RESPONSABILIDADE SOBRE O MESMO.

Elaborado por
LEANDRO DE SOUZA NOVO

Aprovado por
JOHNY VICTOR DA SILVA LIMA

Responsável Técnico
TURÍBIO CEZAR ALVES FILHO

ART 28027230230973453

TCRE

Prefeitura de Jacareí
Secretaria de Infraestrutura Municipal
– Diretoria de Projetos –

Empreendimento
PROJETOS EXECUTIVOS DE MACRODRENAGEM DAS SUB-BACIAS DO TURI E PARATEÍ NO MUNICÍPIO DE JACAREÍ E OBTENÇÃO DE LICENÇAS AMBIENTAIS

Trecho
CÓRREGO TURI

Subtrecho

Objeto
LEVANTAMENTO PLANIALTIMÉTRICO CADASTRAL - CÓRREGO TURI - ORTOFOTO

Contrato	Código	Escala
6.017/2022	006-PMJ-SIEM-1102-00-T08-00130.23-000-011	1 : 1000
Data 09/2023		Rev. Ø



LEGENDA

- ÁRVORE
- PST- POSTE
- BL- BOCA DE LOBO
- HIDRANTE
- PLACA DE SINALIZAÇÃO
- PVESG- POÇO DE VISITA DE ESGOTO SANITÁRIO
- PVAP- POÇO DE VISITA DE ÁGUAS PLUVIAIS
- PVNI- POÇO DE VISITA NÃO IDENTIFICADO
- PVTEL- POÇO DE VISITA DE TELEFONIA
- CAIXA DE REGISTRO
- CAIXA NÃO IDENTIFICADA
- CAIXA DA REDE DE ÁGUAS PLUVIAIS
- CAIXA DA REDE ELÉTRICA
- RG - REGISTRO
- CAIXA DA REDE DE TELEFONIA
- CAIXA DE INCÊNDIO

- TUBO
- CT COTA DA TAMPA
- CF COTA DO FUNDO
- CE COTA DA ENTRADA
- PAVIMENTO ASFÁLTICO
- CALÇADA
- CURVAS DE NÍVEIS (EQUIDISTÂNCIA DE 0.5 m)
- MURO
- TUBO DE ESGOTO SANITÁRIO
- TUBO DE ÁGUAS PLUVIAIS
- GALERIA DE ÁGUAS PLUVIAIS


Relatório de Posicionamento por Ponto Preciso (PPP) em Coordenadas Georreferenciadas ao Sistema UTM (SIRGAS 2000)

Ponto	Coord. N(Y)	Coord. E(X)	Cota (Z)
TH6	7.432.224,80	399.901,62	561,52
P2	7.432.358,99	402.393,32	573,19

N.M.

FOLHA 05

ARTICULAÇÃO DE FOLHAS

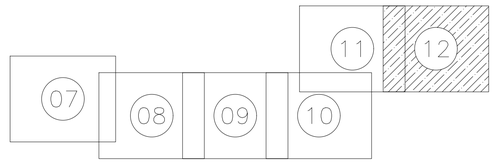

Rev.	Data	Revisado por	Alterações

006-PMJ-SIEM-1102-00-T08-00130.23-000-001.dwg

ESTE DOCUMENTO É DE PROPRIEDADE DA PREFEITURA MUNICIPAL DE JACAREÍ, E SUA REPRODUÇÃO TOTAL OU PARCIAL É PERMITIDA DESDE QUE O TEXTO ORIGINAL SEJA MANTIDO. A LIBERAÇÃO OU APROVAÇÃO DESTE DOCUMENTO NÃO EXIME A DETALHISTA DE SUA RESPONSABILIDADE SOBRE O MESMO.

TURIBIO CEZAR ALVES FILHO:60572140800 Assinado de forma digital por TURIBIO CEZAR ALVES FILHO:60572140800 Dados: 2025.10.03 16:13:45 -03'00'

Elaborado por
LEANDRO DE SOUZA NOVO

Aprovado por
JOHNY VICTOR DA SILVA LIMA

Responsável Técnico
TURÍBIO CEZAR ALVES FILHO

ART
28027230230973453

Prefeitura de Jacareí
Secretaria de Infraestrutura Municipal
– Diretoria de Projetos –

Empreendimento
PROJETOS EXECUTIVOS DE MACRODRENAGEM DAS SUB-BACIAS DO TURI E PARATEI NO MUNICÍPIO DE JACAREÍ E OBTENÇÃO DE LICENÇAS AMBIENTAIS

Trecho
CÓRREGO TURI

Subtrecho

Objeto
LEVANTAMENTO PLANIALTIMÉTRICO CADASTRAL - CÓRREGO TURI - ORTOFOTO

Contrato
6.017/2022

Código
006-PMJ-SIEM-1102-00-T08-00130.23-000-012

Escala
1: 1000

Data
09/2023

Rev. Ø