





IGARATÁ-SP
SEM ESCALA

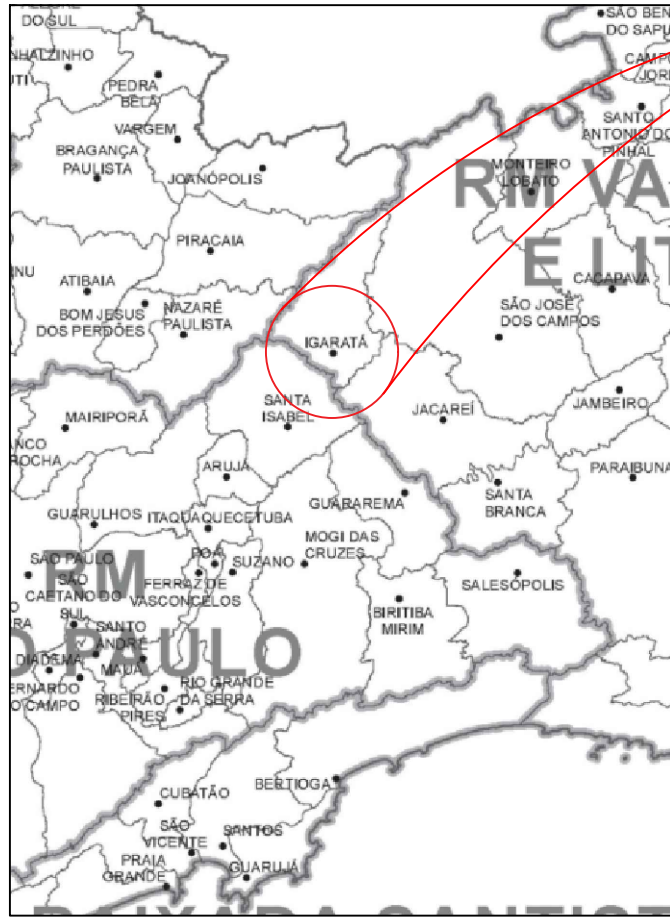

VALE DO PARAIBA
SEM ESCALA

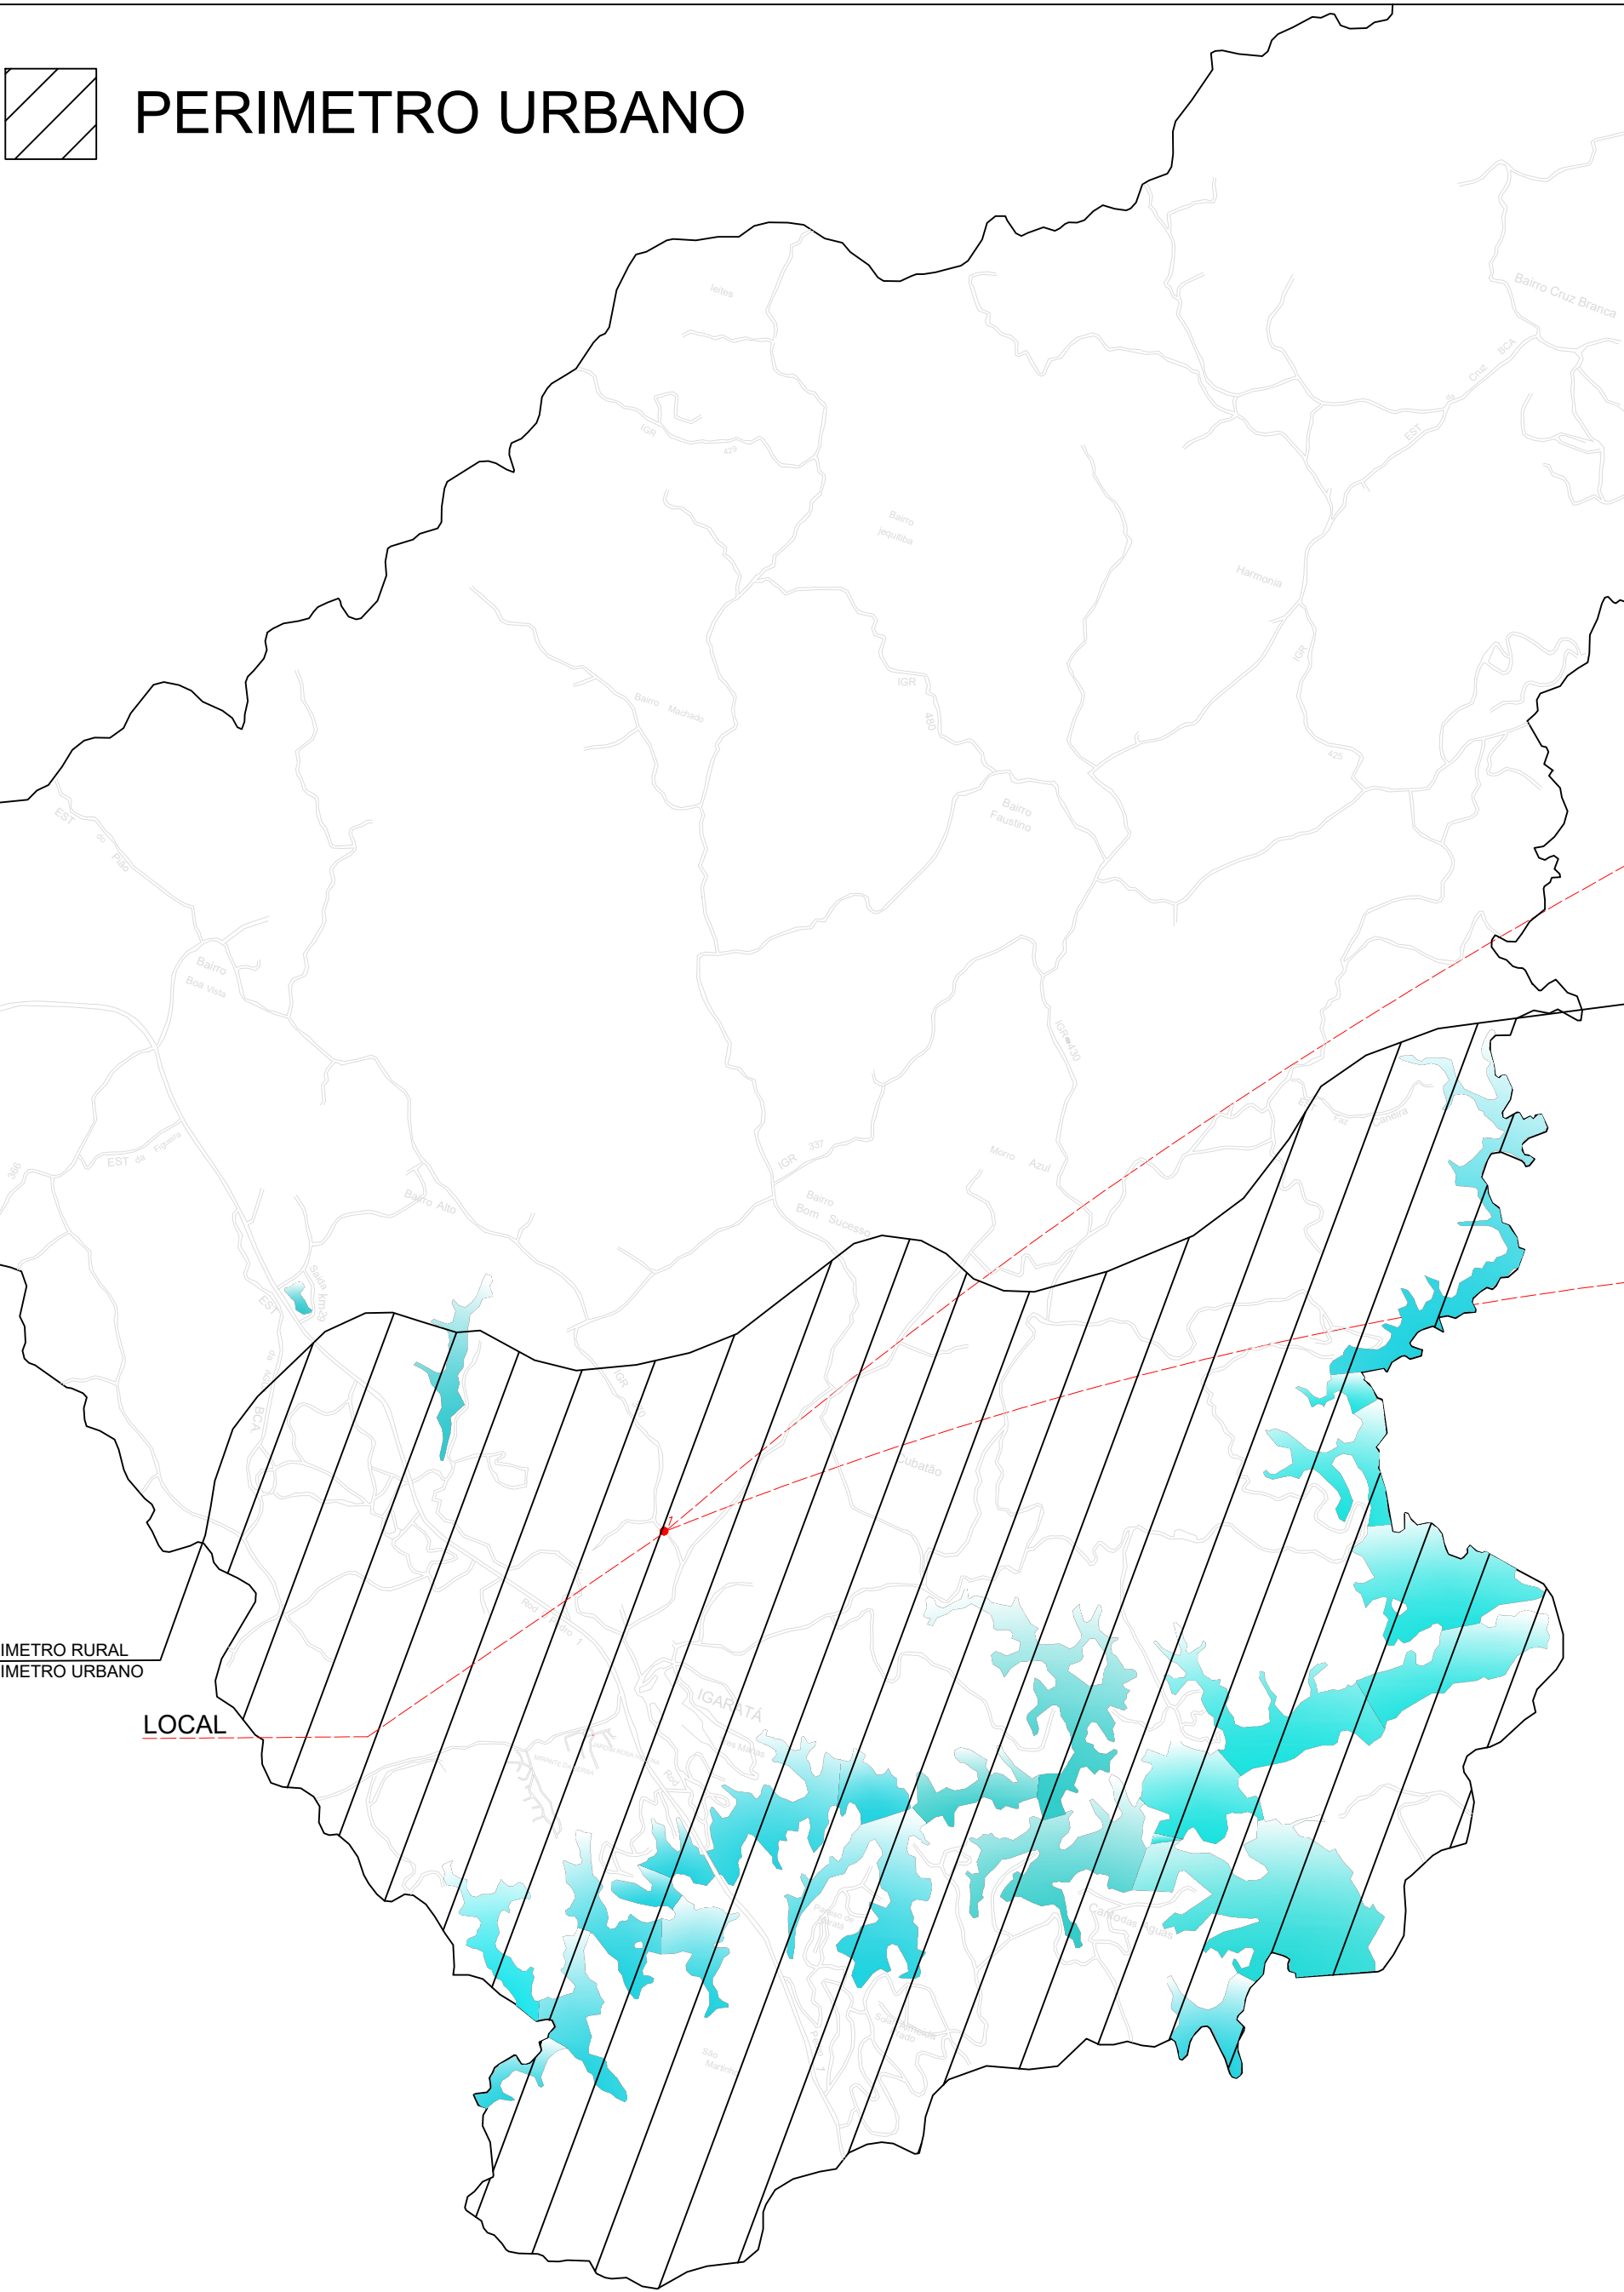

PLANTA DO MUNICÍPIO DE IGARATÁ
SEM ESCALA



PLANTA DE LOCALIZAÇÃO
SEM ESCALA



IMAGENS DO LOCAL DE EXECUÇÃO DO OBJETO

PLANTA DE LOCALIZAÇÃO		FOLHA ÚNICA
Objeto	PAVIMENTAÇÃO ASFÁLTICA DA RUA IRINEU PRIANTI CHAVES	
Local	RUA IRINEU PRIANTI CHAVES - BAIRRO ALTO IGARATÁ - SÃO PAULO	
Proprietário	PREFEITURA MUNICIPAL DE IGARATÁ CNPJ 46.694.147/0001-20	
Escala: Indicada		
Planta de Situação s/ escala		GABRIEL GOMES PRIANTI DE JESUS PREFEITO MUNICIPAL GILBERTO DE OLIVEIRA PEDROSO Eng. Civil - CREA 506.988.731-4