




1 Planta Térreo
1:50

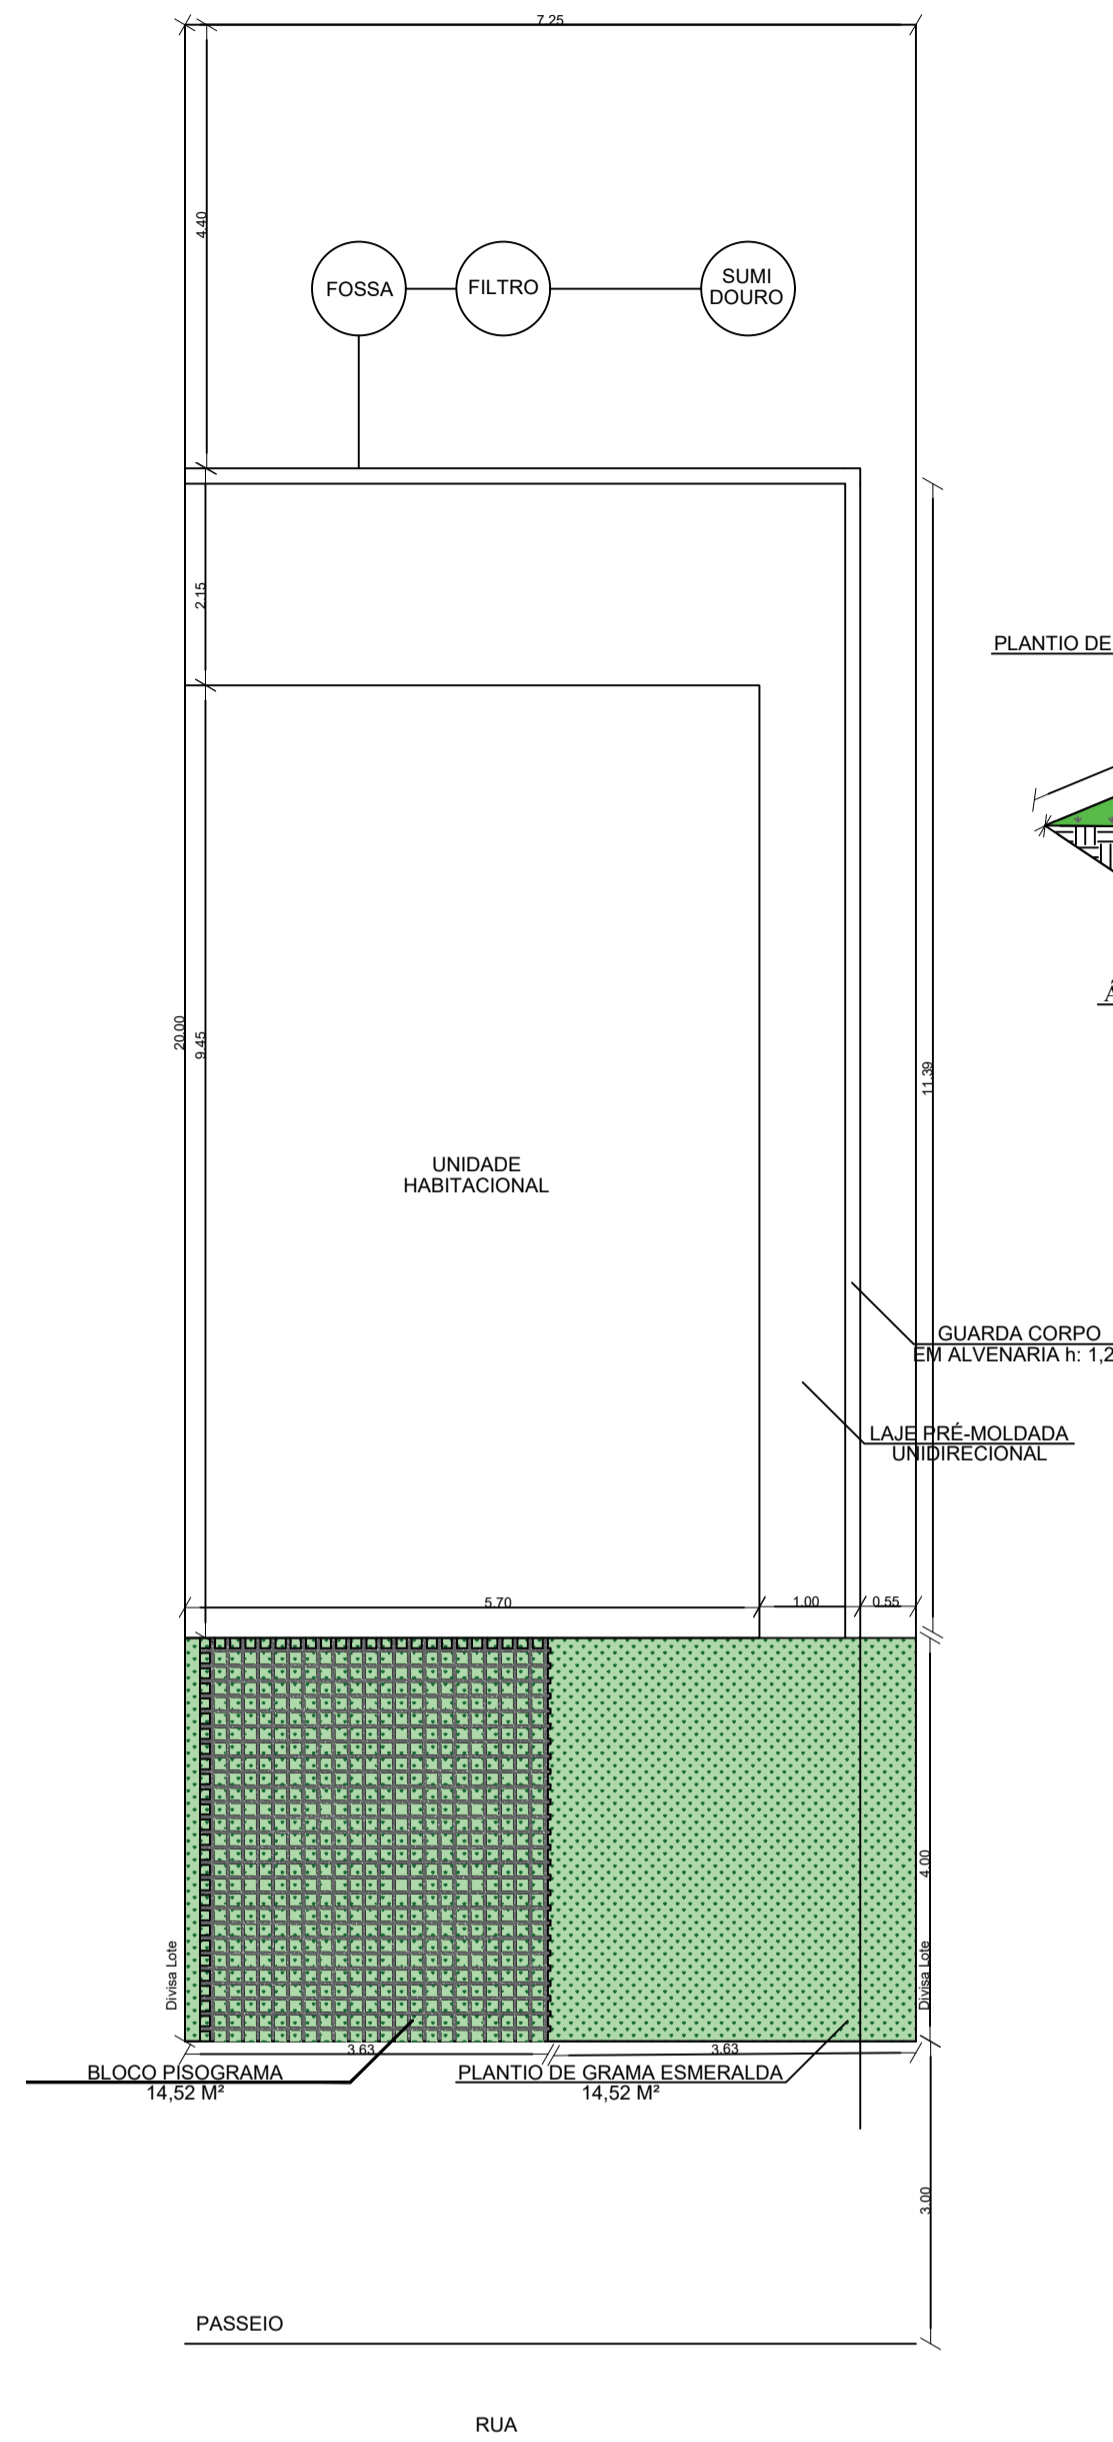


2 Planta Implantação
1:75

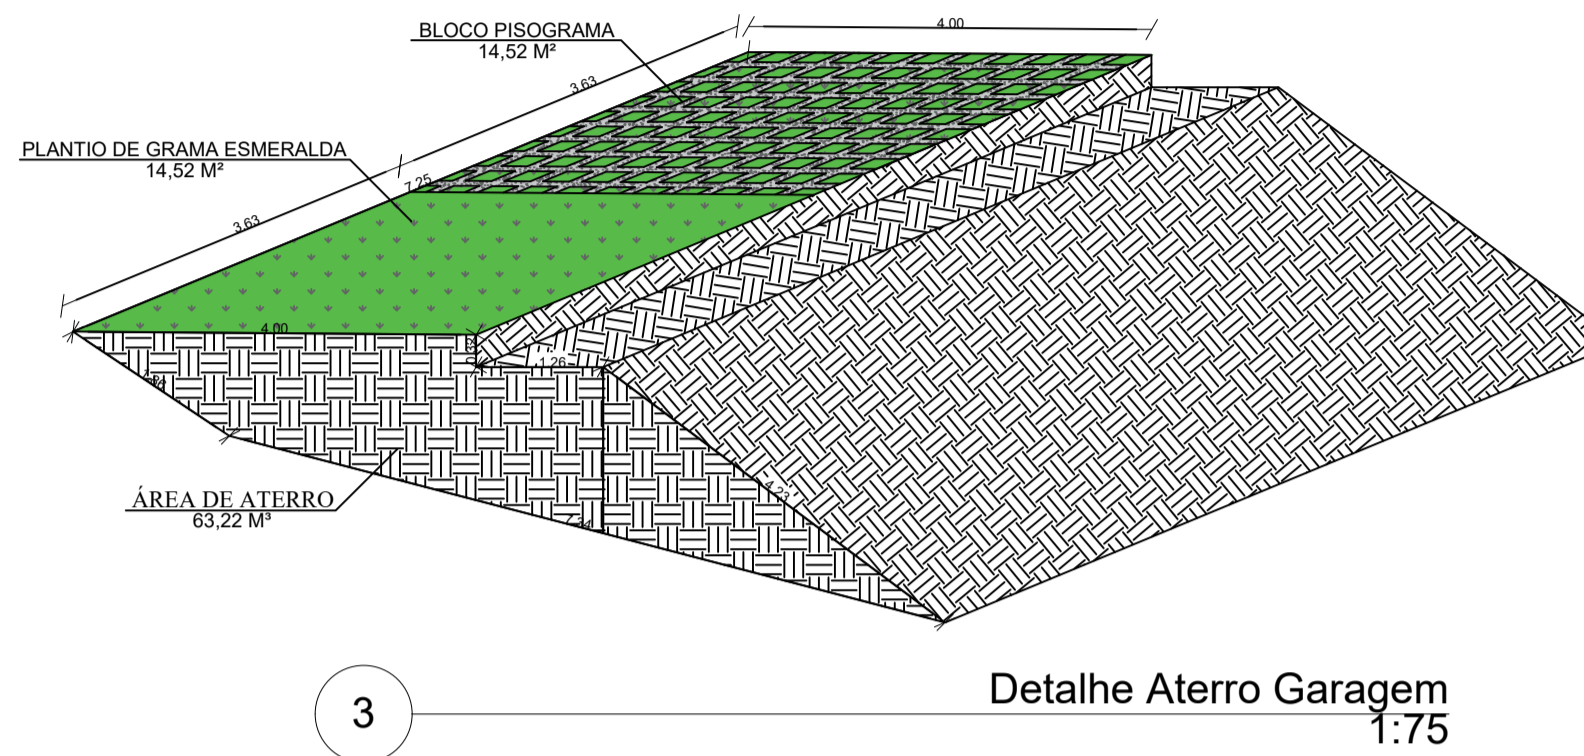


3 Detalhe Aterro Garagem
1:75

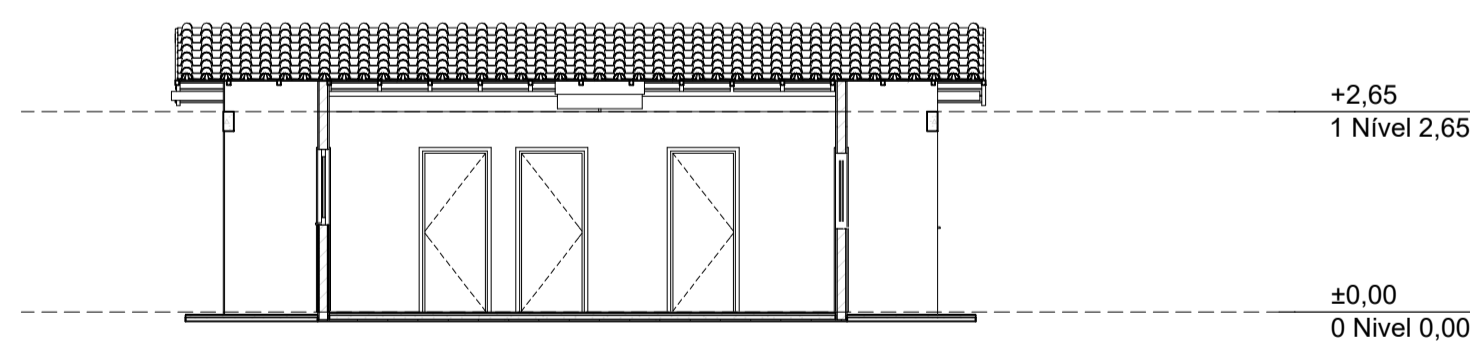


A3 Corte
1:100

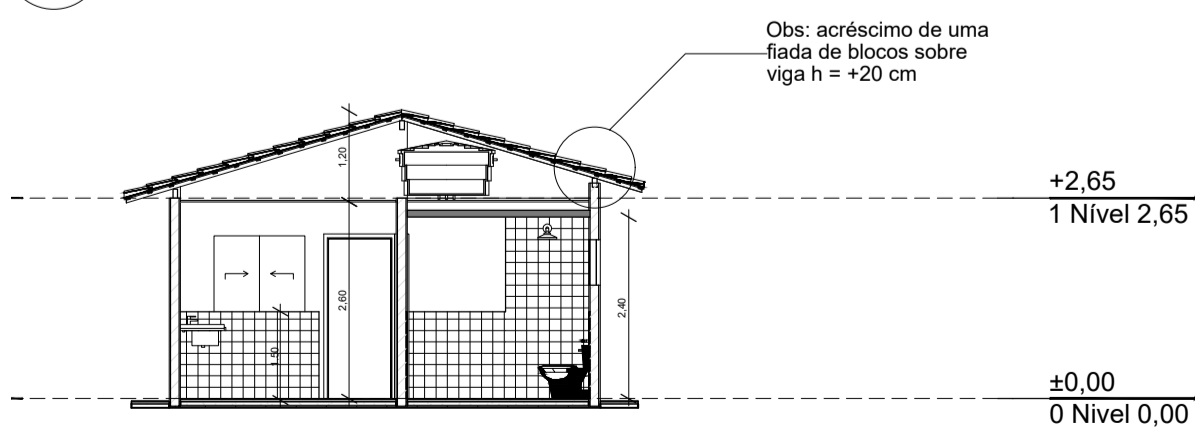


A1 Corte
1:100

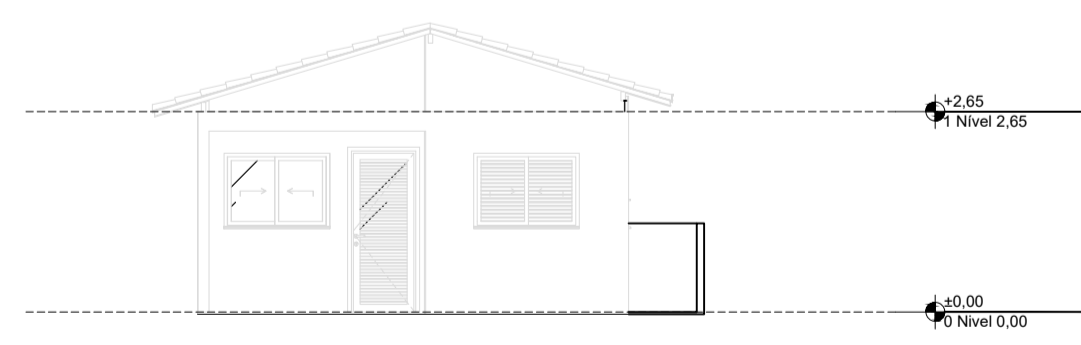


1 Elevação Frontal
1:100

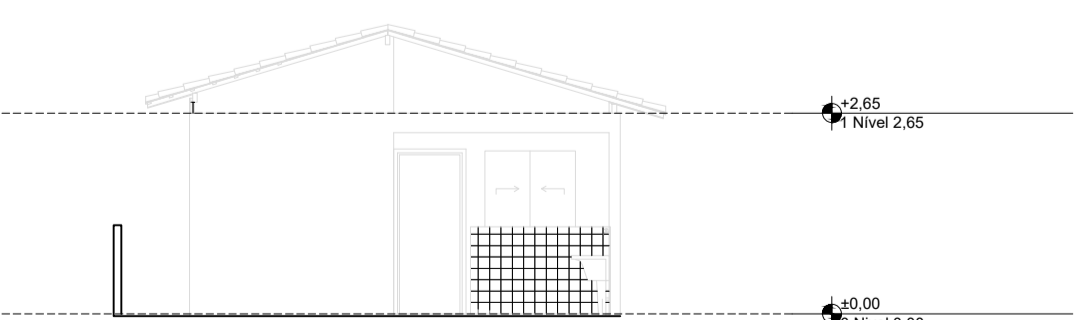

3 Elevação Posterior
1:100

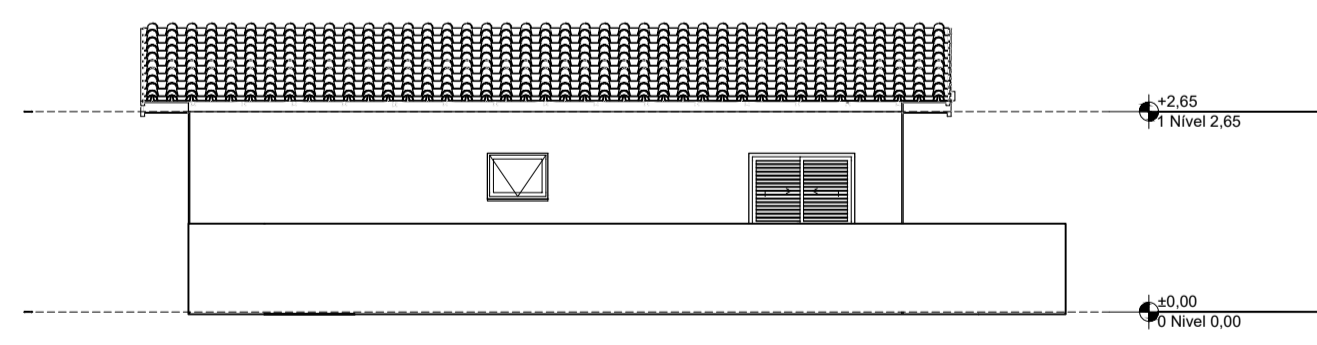


2 Lateral Direita
1:100

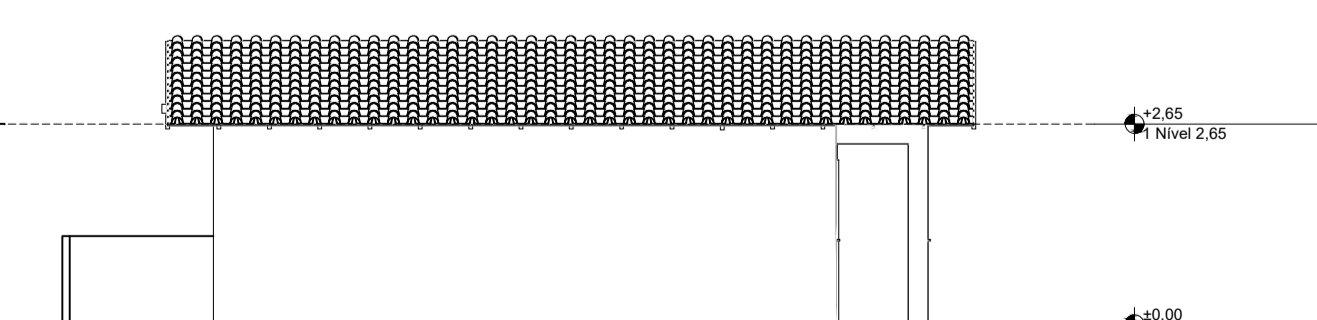

4 Lateral Esquerda
1:100

REV.	DESCRIÇÃO	MODIFICADO POR	DATA

Quadro de Áreas		
Piso de Origem	Cômodo	Área Medida
Nível 0,00	01 ESTAR / COZINHA	19,10
	02 DORM. 01	8,40
	03 BANHO	4,44
	04 DORM. 02	8,40
	05 VARANDA	3,56
	06 LAVANDERIA	3,56
		47,46 m²

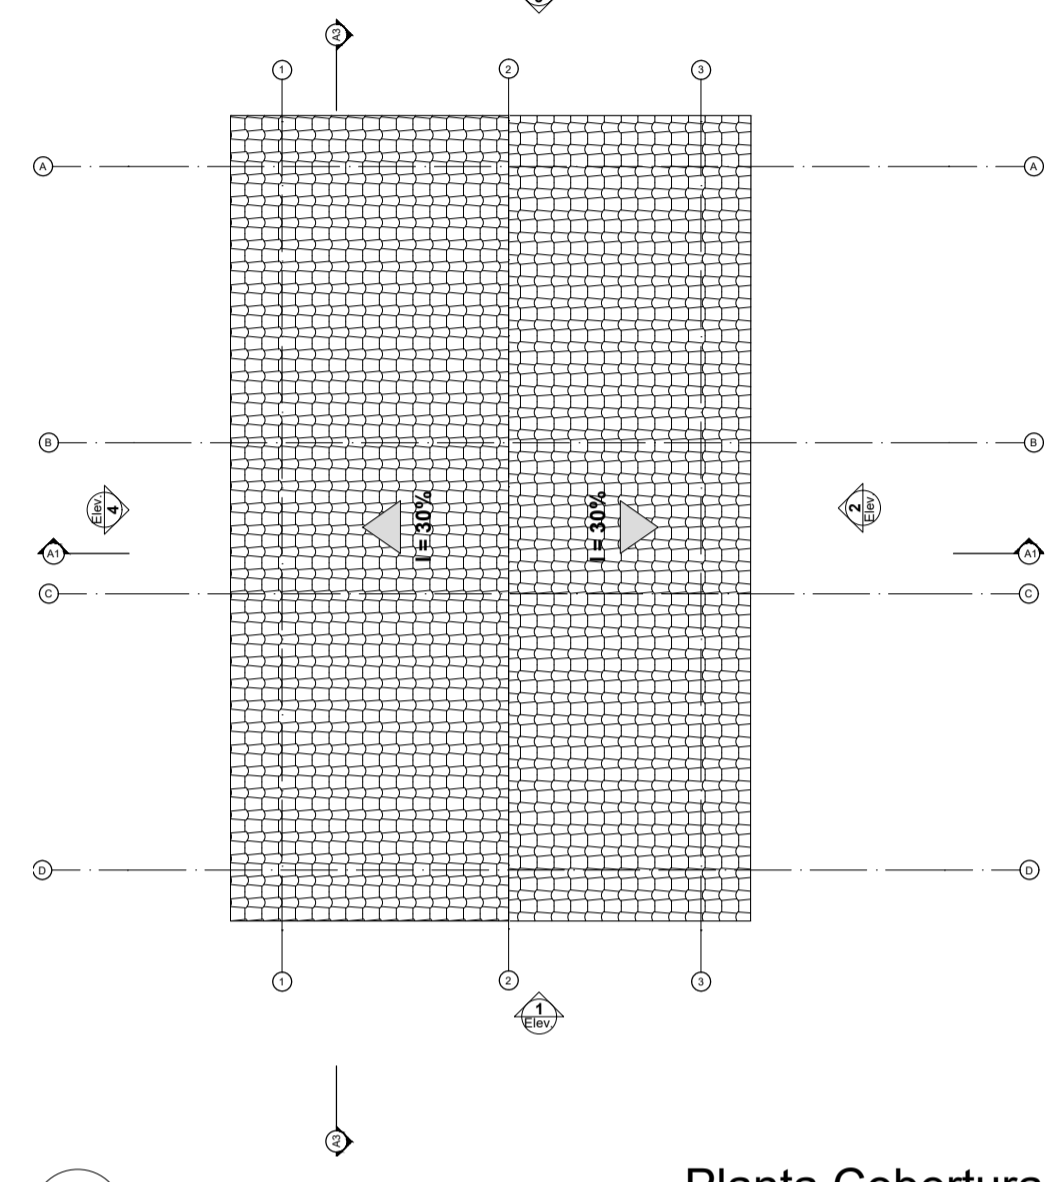

4 Planta Cobertura
Escala: 1:50

PROJETO COMPLETO FOLHA ÚNICA

PROJETO PARA:
CONSTRUÇÃO DE HABITAÇÃO UNIFAMILIAR 20 UNIDADES

LICAL:
Rua Rubens Costa - S/N - Sistema de Recreio 1 - Quadra E
Bosque do Jaguarí - IGARATÁ/SP

PROPRIETÁRIO:
MUNICÍPIO DE IGARATÁ
CNPJ 46.694.147/0001-20

INSC. CAD. IMOB. MUN. Nº MATRICULA Nº 66.135 ESCALA INDICADA

PLANTA DE SITUAÇÃO SEM ESCALA

ÁREA DE MATRICULA: 12.462,00

DECLARAÇÃO DE APROVAÇÃO DO PROJETO NÃO IMPLICA NO RECONHECIMENTO POR PARTE DA PREFEITURA DO DIREITO DE PROPRIEDADE DO TERRENO

CHEFE DO PODER EXECUTIVO MUNICIPAL
GABRIEL GOMES PRANTTI DE JESUS
CPF 424.289.848-70 - RG 50.974.400-X

Responsável Técnico

ÁREAS (m²)		
TERRENO	12.460,00	
RESIDENCIA	53,86	
TOTAL 20 UNIDADES	1.077,20	
LIVRE	11.382,80	
T.D. 8,65 %	C.A. 0,08645	

Eng.º Civil - CREA 506.988.731-4/SP
Inscrição Municipal nº 3.691/18

End: Av. Benedito Rodrigues de Freitas, 330
Centro - IGARATÁ/SP - Tel. 4658-1723

A.R.T. Nº 2620.25.174620-7

USO ORGÃO PÚBLICO

PREFEITURA MUNICIPAL DE IGARATÁ
APROVADO

Nº 41.303/2.025 Nº 2.456/2.025
Proposta ALVARÁ

08/10/2025

Resp. Expediente DATA

APARECIDO DA SILVA VELOSO
Secretário Municipal de Planejamento,
Mobilidade Urbana, Obras e Serviços