




**ELEVAÇÃO**  
MONTAGEM PARA VRP Ø50  
ESCALA 1:25

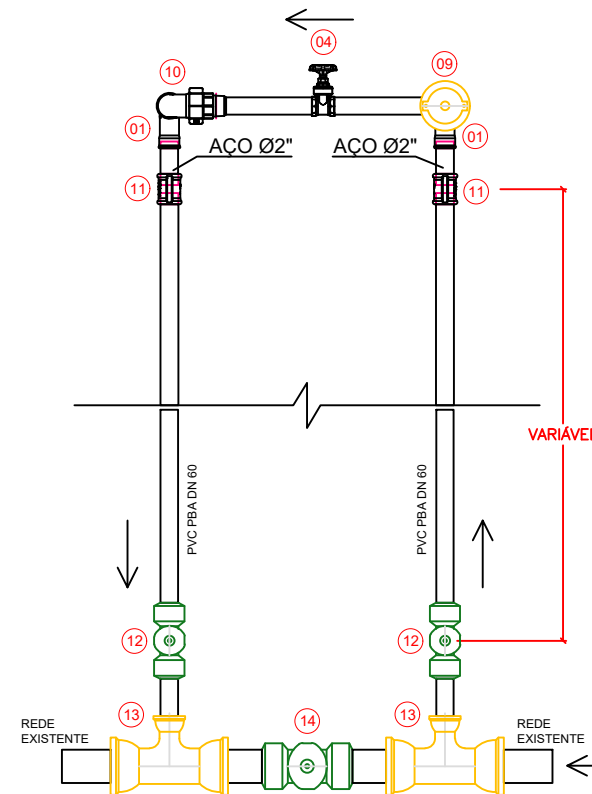


**PLANTA**  
MONTAGEM PARA VRP Ø50  
ESCALA 1:25

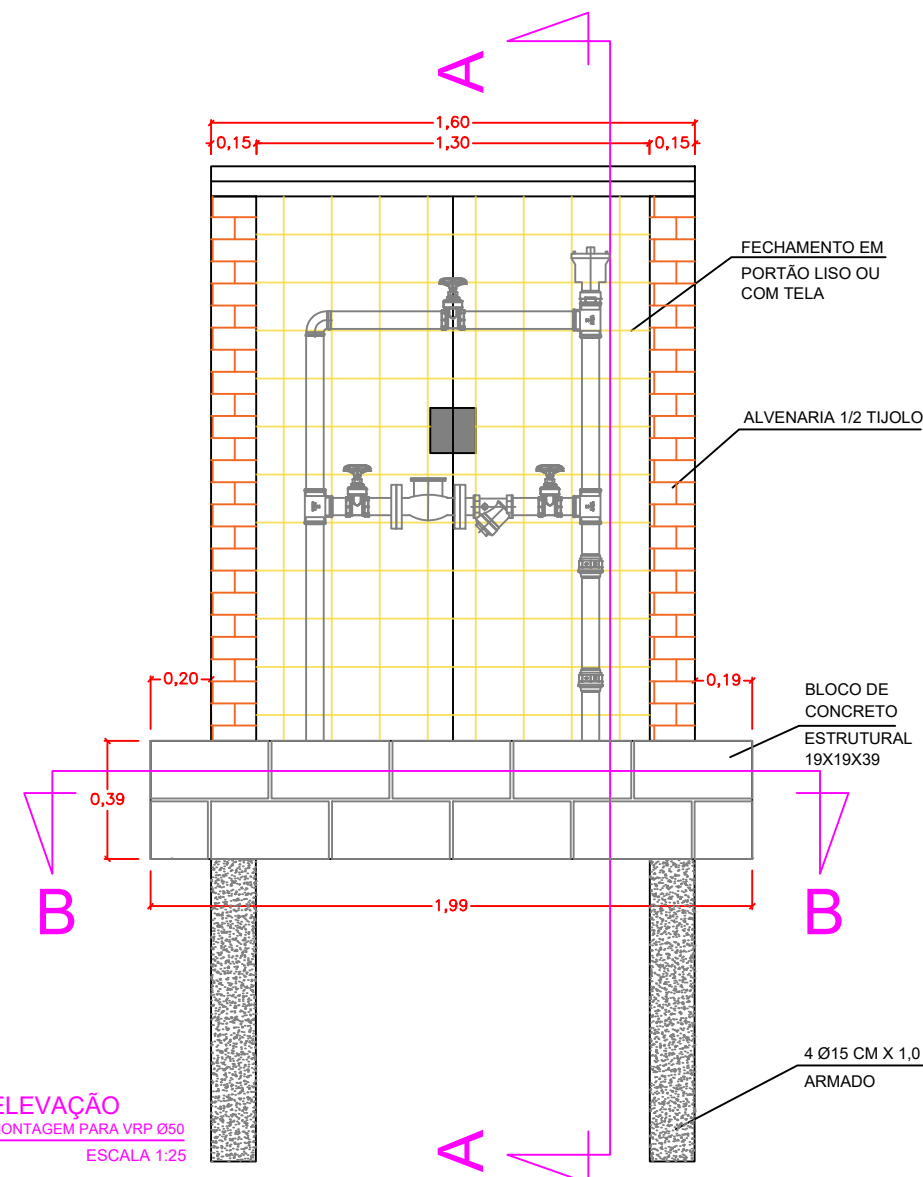

**ELEVAÇÃO**  
MONTAGEM PARA VRP Ø50  
ESCALA 1:25

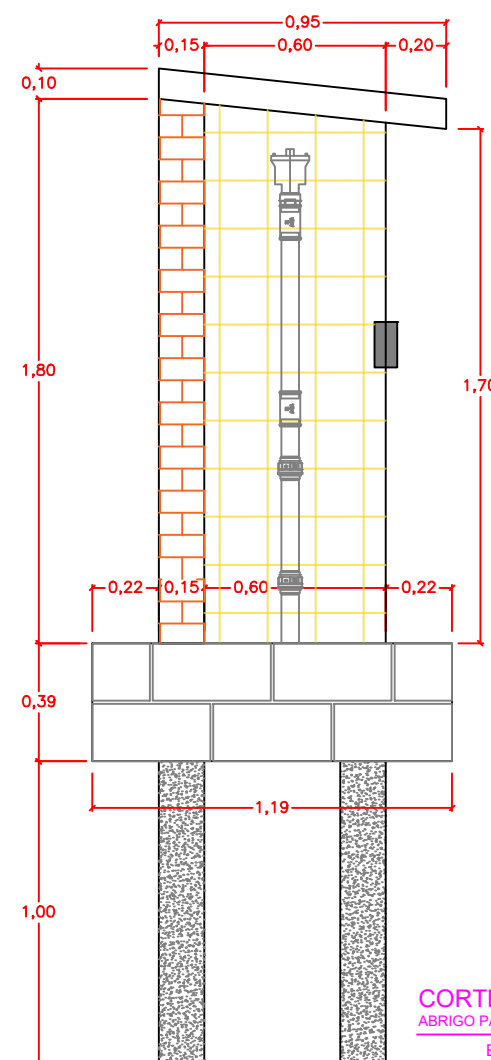


**CORTE AA**  
ABRIGO PARA VRP Ø50  
ESCALA 1:25

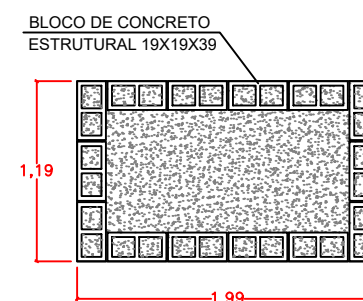

**CORTE BB**  
ABRIGO PARA VRP Ø50  
ESCALA 1:50



**LOCALIZAÇÃO VRP**

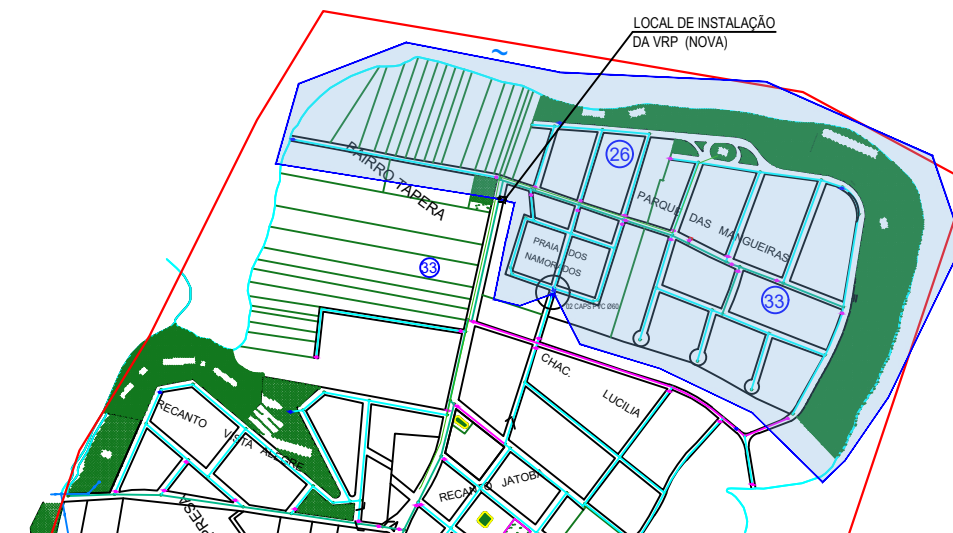

**ÁREAS DE INFLUÊNCIA VRP**

## RELAÇÃO DE MATERIAIS HIDRÁULICOS

| Item | Descrição  | Qtde | Material        |
|------|--|------|-----------------|
| 1    | Curva 90º Fêmea DN 2" com rosca                  | 2    | Aço galvanizado |
| 2    | União assento plano DN 2"                        | 2    | Aço galvanizado |
| 3    | Tê DN 2" com rosca fêmea                         | 3    | Aço galvanizado |
| 4    | Válvula gaveta DN 2" com rosca                   | 3    | Aço galvanizado |
| 5    | Flanges para sextavado DN 2" PN10                | 2    | Aço galvanizado |
| 6    | Filtro tipo Y DN2" com rosca fêmea               | 1    | Ferro fundido   |
| 7    | Válvula redutora de pressão câmara dupla DN 50mm | 1    | Ferro fundido   |
| 8    | Bucha redução DN 2"x1"                           | 1    | Aço galvanizado |
| 9    | Ventosa simples DN 1"                            | 1    | Ferro fundido   |
| 10   | Cotovelo 90º com rosca fêmea                     | 1    | Aço galvanizado |
| 11   | Luva de correr PVC PBA DE 60mm                   | 2    | PVC             |
| 12   | Registro gaveta com bolsas para PVC PBA DE 60mm  | 2    | Ferro fundido   |
| 13   | Tê PVC PBA DE 110x60mm                           | 2    | PVC             |
| 14   | Registro gaveta com bolsas para PVC PBA DE 110mm | 1    | Ferro fundido   |
| -    | Tubo em aço DN 2"                                | 6 m  | Aço galvanizado |
| -    | Tubo em PVC PBA DE 60mm                          | 12 m | PVC             |

CONTRATADA:

**EXAQUA**

EXAQUA HIDRÁULICA E SANEAMENTO LTDA  
CNPJ 45.283.837/0001-23  
www.EXAQUA.com.br

CLIENTE:

DEPARTAMENTO DE ÁGUA E ESGOTO – DAE AMERICANA

EMPREENDIMENTO:

VRP PRAIA DOS NAMORADOS (R13 – APOIADO)

LOCAL:

Av. Comendador Thomaz Fortunato, AMERICANA– SP

TÍTULO:

PROJETO DE INSTALAÇÃO VRP PRAIA DOS NAMORADOS (R13 – APOIADO)

ESCALAS:

INDICADAS

REVISÃO:

R03

FOLHA:

ÚNICA