



ELEVAÇÃO
MONTAGEM PARA VRP Ø50
ESCALA 1:25

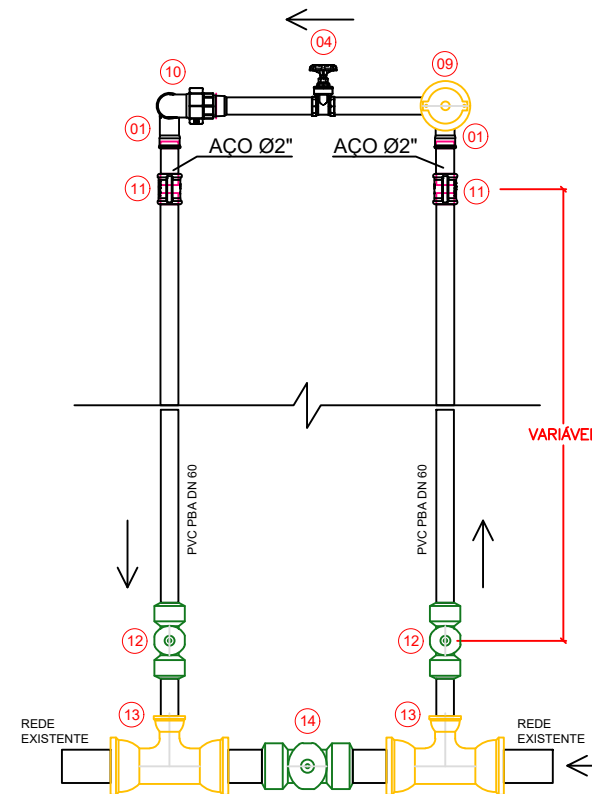

PLANTA
MONTAGEM PARA VRP Ø50
ESCALA 1:25



LOCALIZAÇÃO VRP

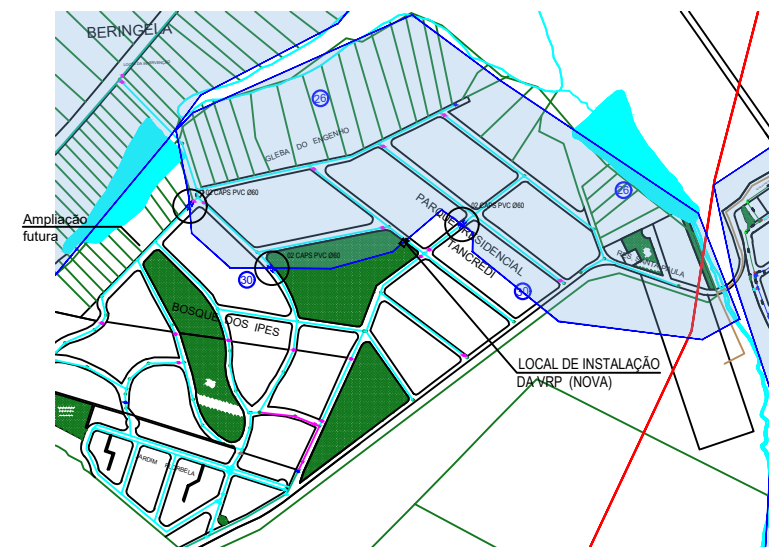


ÁREAS DE INFLUÊNCIA VRP


RELAÇÃO DE MATERIAIS HIDRÁULICOS

| Item | Descrição | Qtde | Material |
|------|--|------|-----------------|
| 1 | Curva 90º Fêmea DN 2" com rosca | 2 | Aço galvanizado |
| 2 | União assento plano DN 2" | 2 | Aço galvanizado |
| 3 | Tê DN 2" com rosca fêmea | 3 | Aço galvanizado |
| 4 | Válvula gaveta DN 2" com rosca | 3 | Aço galvanizado |
| 5 | Flanges para sextavado DN 2" PN10 | 2 | Aço galvanizado |
| 6 | Filtro tipo Y DN2" com rosca fêmea | 1 | Ferro fundido |
| 7 | Válvula redutora de pressão câmara dupla DN 50mm | 1 | Ferro fundido |
| 8 | Bucha redução DN 2"x1" | 1 | Aço galvanizado |
| 9 | Ventosa simples DN 1" | 1 | Ferro fundido |
| 10 | Cotovelo 90º com rosca fêmea | 1 | Aço galvanizado |
| 11 | Luva de correr PVC PBA DE 60mm | 2 | PVC |
| 12 | Registro gaveta com bolsas para PVC PBA DE 60mm | 2 | Ferro fundido |
| 13 | Tê PVC PBA DE 60mm | 2 | PVC |
| 14 | Registro gaveta com bolsas para PVC PBA DE 60mm | 1 | Ferro fundido |
| - | Tubo em aço DN 2" | 6 m | Aço galvanizado |
| - | Tubo em PVC PBA DE 60mm | 12 m | PVC |


| | | | |
|---|--|---|-----------------|
| CONTRATADA: | | EXAQUA HIDRÁULICA E SANEAMENTO LTDA CNPJ 45.283.837/0001-23 www.EXAQUA.com.br | |
| CLIENTE: | | DEPARTAMENTO DE ÁGUA E ESGOTO – DAE AMERICANA | |
| EMPREENDIMENTO: | | VRP TANCREDI (R13 – ELEVADO) | |
| TÍTULO: | | LOCAL: Rua Antenor Polido x Rua H. Muller, AMERICANA–SP | FOLHA: ÚNICA |
| PROJETO DE INSTALAÇÃO VRP TANCREDI (R13 – ELEVADO) | | ESCALAS: INDICADAS | REVISÃO: R03 |

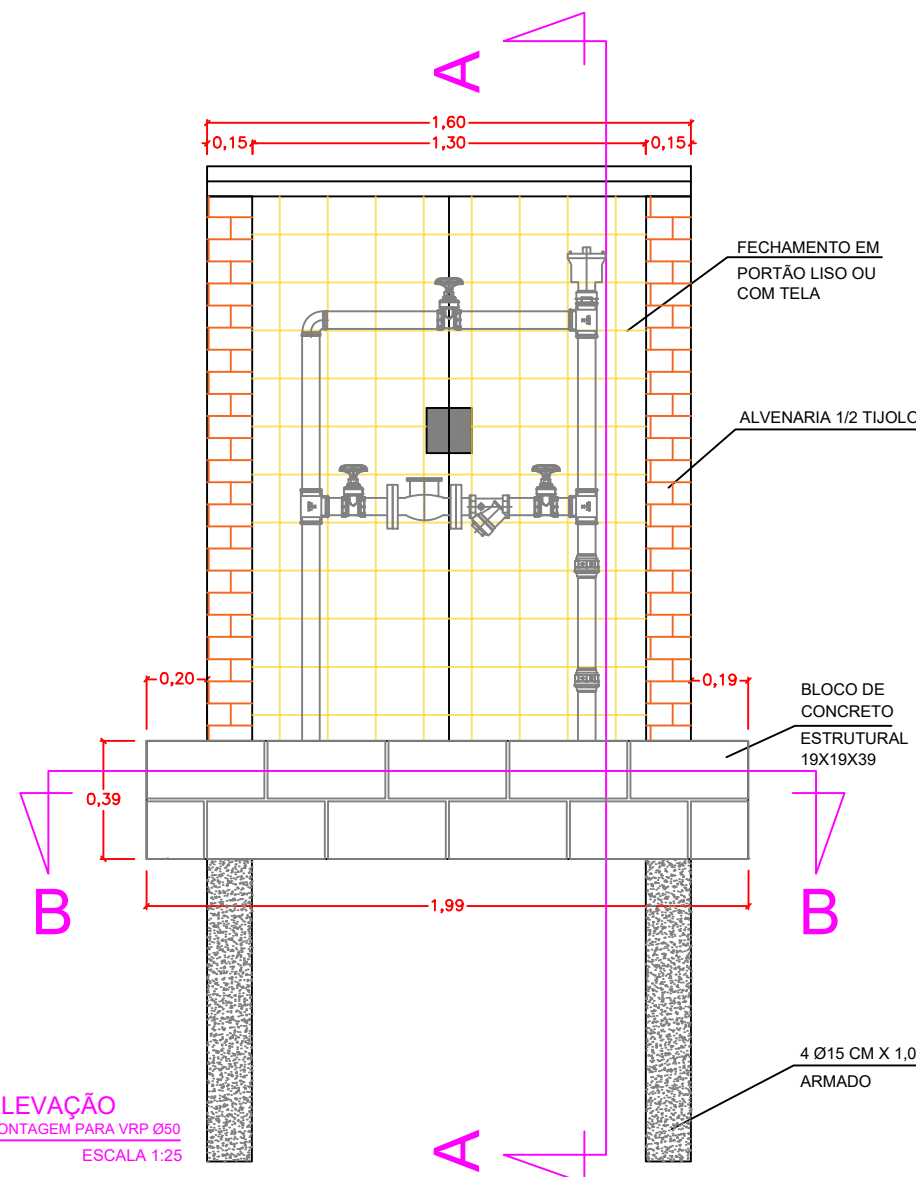

ELEVAÇÃO
MONTAGEM PARA VRP Ø50
ESCALA 1:25

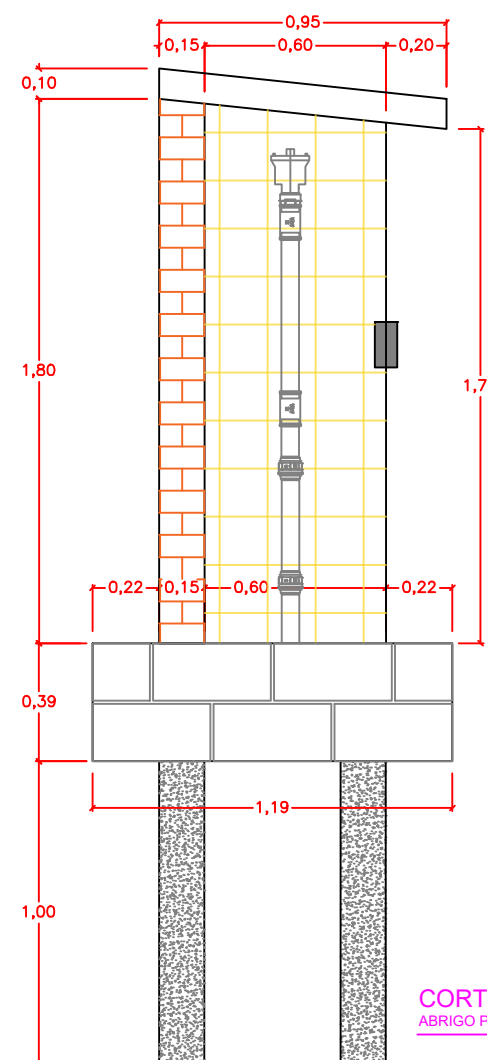

CORTE AA
ABRIGO PARA VRP Ø50
ESCALA 1:25

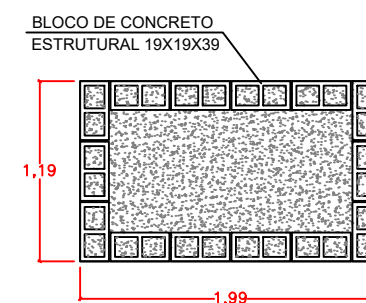

CORTE BB
ABRIGO PARA VRP Ø50
ESCALA 1:50