


MAPA DE CABOS [RACK 01]

Cabo	Início	Final	Comprimento (m)	Tipo
CSU4P-RACK 01-PT001	RACK 01	PT001	15.07	Cabo UTP
CSU4P-RACK 01-PT002	RACK 01	PT002	15.07	Cabo UTP
CSU4P-RACK 01-PT003	RACK 01	PT003	12.85	Cabo UTP
CSU4P-RACK 01-PT004	RACK 01	PT004	12.85	Cabo UTP
CSU4P-RACK 01-PT005	RACK 01	PT005	13.16	Cabo UTP
CSU4P-RACK 01-PT006	RACK 01	PT006	13.16	Cabo UTP
CSU4P-RACK 01-PT007	RACK 01	PT007	15.46	Cabo UTP
CSU4P-RACK 01-PT008	RACK 01	PT008	15.46	Cabo UTP
CSU4P-RACK 01-PT009	RACK 01	PT009	15.05	Cabo UTP


MAPA DE CABOS [RACK 02]

Cabo	Início	Final	Comprimento (m)	Tipo
CSU4P-RACK 02-PT001	RACK 02	PT001	48.49	Cabo UTP
CSU4P-RACK 02-PT002	RACK 02	PT002	57.62	Cabo UTP
CSU4P-RACK 02-PT003	RACK 02	PT003	56.83	Cabo UTP
CSU4P-RACK 02-PT004	RACK 02	PT004	56.83	Cabo UTP
CSU4P-RACK 02-PT005	RACK 02	PT005	47.67	Cabo UTP
CSU4P-RACK 02-PT006	RACK 02	PT006	47.67	Cabo UTP
CSU4P-RACK 02-PT007	RACK 02	PT007	42.83	Cabo UTP
CSU4P-RACK 02-PT008	RACK 02	PT008	42.83	Cabo UTP
CSU4P-RACK 02-PT009	RACK 02	PT009	58.10	Cabo UTP
CSU4P-RACK 02-PT010	RACK 02	PT010	57.23	Cabo UTP
CSU4P-RACK 02-PT011	RACK 02	PT011	57.23	Cabo UTP
CSU4P-RACK 02-PT012	RACK 02	PT012	45.18	Cabo UTP
CSU4P-RACK 02-PT013	RACK 02	PT013	45.18	Cabo UTP
CSU4P-RACK 02-PT014	RACK 02	PT014	53.14	Cabo UTP
CSU4P-RACK 02-PT015	RACK 02	PT015	53.14	Cabo UTP
CSU4P-RACK 02-PT016	RACK 02	PT016	38.54	Cabo UTP
CSU4P-RACK 02-PT017	RACK 02	PT017	38.54	Cabo UTP
CSU4P-RACK 02-PT018	RACK 02	PT018	54.38	Cabo UTP
CSU4P-RACK 02-PT019	RACK 02	PT019	54.38	Cabo UTP
CSU4P-RACK 02-PT020	RACK 02	PT020	44.62	Cabo UTP
CSU4P-RACK 02-PT021	RACK 02	PT021	44.62	Cabo UTP
CSU4P-RACK 02-PT022	RACK 02	PT022	35.22	Cabo UTP
CSU4P-RACK 02-PT023	RACK 02	PT023	22.68	Cabo UTP
CSU4P-RACK 02-PT024	RACK 02	PT024	8.79	Cabo UTP
CSU4P-RACK 02-PT025	RACK 02	PT025	14.93	Cabo UTP
CSU4P-RACK 02-PT026	RACK 02	PT026	14.93	Cabo UTP
CSU4P-RACK 02-PT027	RACK 02	PT027	13.97	Cabo UTP
CSU4P-RACK 02-PT028	RACK 02	PT028	13.97	Cabo UTP
CSU4P-RACK 02-PT029	RACK 02	PT029	3.31	Cabo UTP
CSU4P-RACK 02-PT030	RACK 02	PT030	3.31	Cabo UTP
CSU4P-RACK 02-PT031	RACK 02	PT031	5.36	Cabo UTP
CSU4P-RACK 02-PT032	RACK 02	PT032	5.36	Cabo UTP
CSU4P-RACK 02-PT033	RACK 02	PT033	14.46	Cabo UTP
CSU4P-RACK 02-PT034	RACK 02	PT034	14.46	Cabo UTP
CSU4P-RACK 02-PT035	RACK 02	PT035	4.14	Cabo UTP
CSU4P-RACK 02-PT036	RACK 02	PT036	4.14	Cabo UTP
CSU4P-RACK 02-PT037	RACK 02	PT037	19.29	Cabo UTP
CSU4P-RACK 02-PT038	RACK 02	PT038	19.29	Cabo UTP
CSU4P-RACK 02-PT039	RACK 02	PT039	12.88	Cabo UTP
CSU4P-RACK 02-PT040	RACK 02	PT040	12.88	Cabo UTP
CSU4P-RACK 02-PT041	RACK 02	PT041	11.84	Cabo UTP
CSU4P-RACK 02-PT042	RACK 02	PT042	11.84	Cabo UTP
CSU4P-RACK 02-PT043	RACK 02	PT043	4.00	Cabo UTP
CSU4P-RACK 02-PT044	RACK 02	PT044	4.00	Cabo UTP
CSU4P-RACK 02-PT045	RACK 02	PT045	8.38	Cabo UTP
CSU4P-RACK 02-PT046	RACK 02	PT046	8.38	Cabo UTP

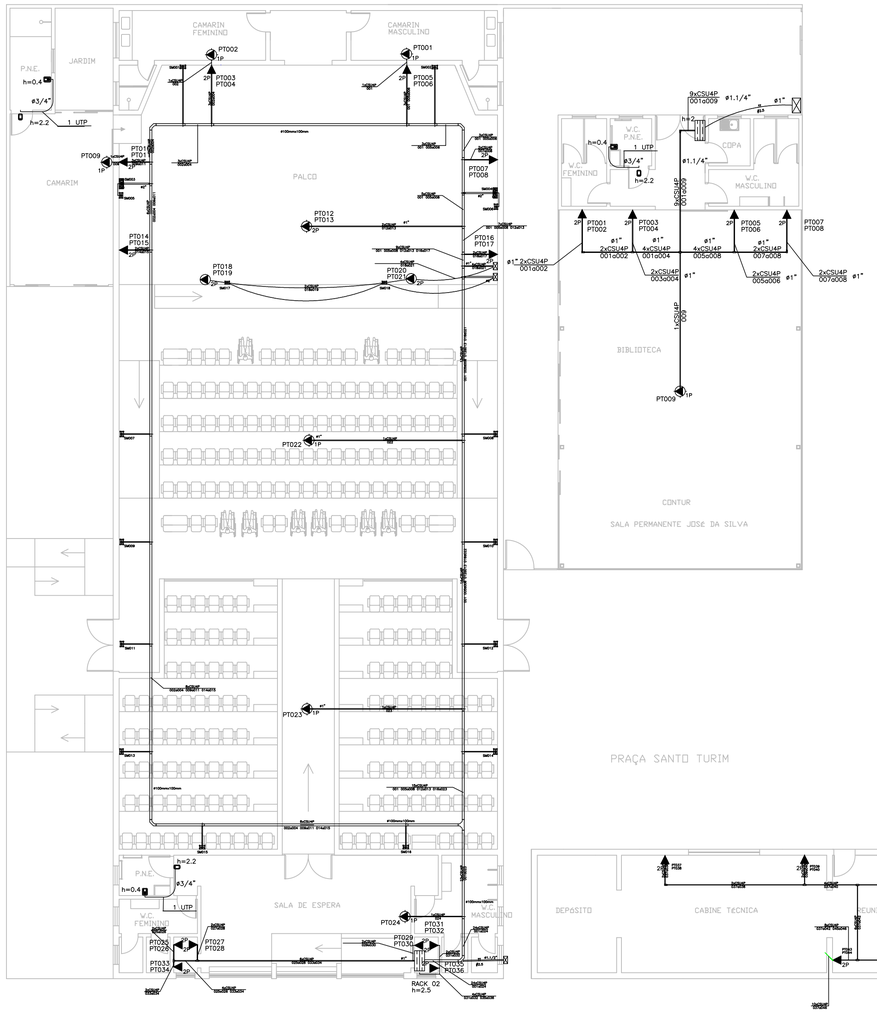


PAVIMENTO TÉRREO

PAVIMENTO 1 ANDAR

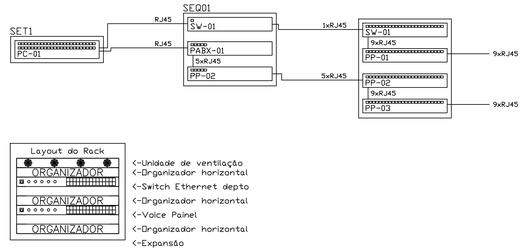


NOTAS:

1. A TUBULAÇÃO PARA DADOS E VOZ E MIDIA NAO PODERA SER COMPARTILHADA COM AS INSTALAÇÕES ELÉTRICAS.
2. TUBULAÇÃO GALVANIZADA ELETROLITICA COM PINTURA E CONEXOES CORRESPODENTE AOS ELETRODUTOS.
3. OS CABOS DE DADOS NÃO PODERÃO TER EMENDAS ENTRE O RACK E O PONTO DE UTILIZAÇÃO.
4. TAXA DE OCUPAÇÃO MÁXIMA DOS DUTOS DE 40% DE SEÇÃO CIRCULAR E DE 50% DE SEÇÃO RETANGULAR.
5. CABOS A SEREM UTILIZADOS : TV CABO COAXIAL RG 60 MALHA 95%
   SOM ATRAVES DE CABO POLARIZADO DE 2X4,0 (SOMENTE INFRA)
   DADOS E VOZ ATRAVES DE CABO UTP 4 PARES CAT 6e
7. É PARTE INTEGRANTE DESTE PROJETO MEMORIAL DESCRITIVO.
8. TOMADAS RJ 45, CAT 6e USADA PARA DADOS E VOZ
9. IDENTIFICAR OS PONTOS NO LOCAL DE INSTALAÇÃO E NO RACK.

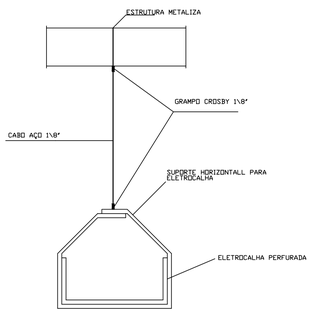

FIXAÇÃO DAS ELETROCALHAS SOB TETO
UMA ELETROCALHA FORÇA E UMA DADOS

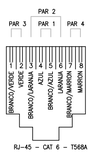


POLARIDADE DAS
TOMADAS RJ-45

CABOS DE LÓGICA



IDENTIFICAÇÃO
DO DISPOSITIVO
DADOS E VOZ : LOG
CIRCUITO FECHADO DE TV : CFT
ALARME INTRUSÃO : ALA

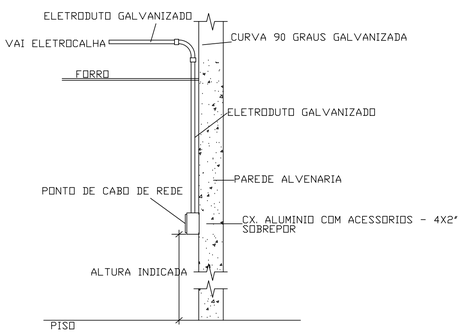

DET. GENÉRICO INSTALAÇÃO PONTOS REDE

ONE CONTROL engenharia

Projeto:
Projeto Eletrico "DADOS E VOZ E MIDIA."

Proprietario:
Prefeitura Municipal Sales Oliveira

Obra:
Centro Cultural Sales Oliveira

Endereço:
Rua Sete de Setembro - 31 - Sales de Oliveira SP

Aprovações:

Revisão:

DATA	DESCRIÇÃO:	NUM.

Contato:

Direção obra:

Desenho:	Verificado:	Aprovado:	Folha:
Peterson César			05/06
Responsavel Tecnico: Marcos Garcia	Registro Crea: 06.0.0000144775	ART:	
Revisão: Outubro 2017	Data: Outubro 2017	Escala: 1:100	