


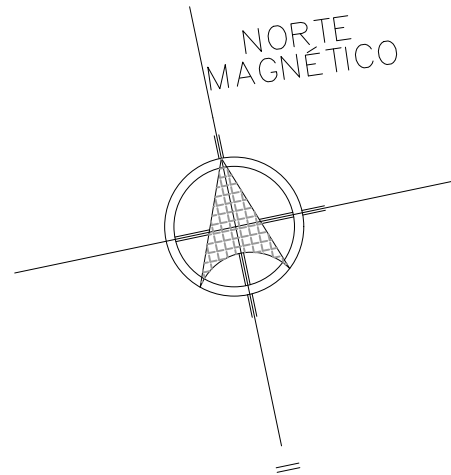


LEGENDA:


- PISTA DE CAMINHADA Á CONSTRUIR
- ALAMBRADO
- GUIA

PLANTA
ESCALA 1:100

DETALHE
SEM ESCALA

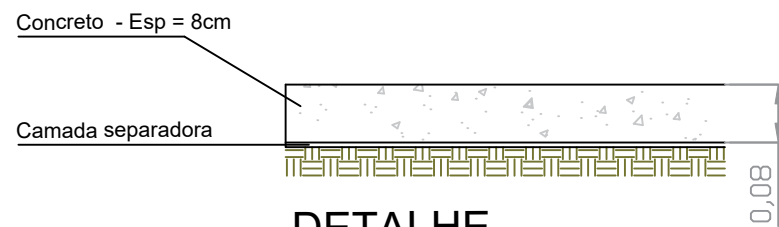

DETALHE
SEM ESCALA

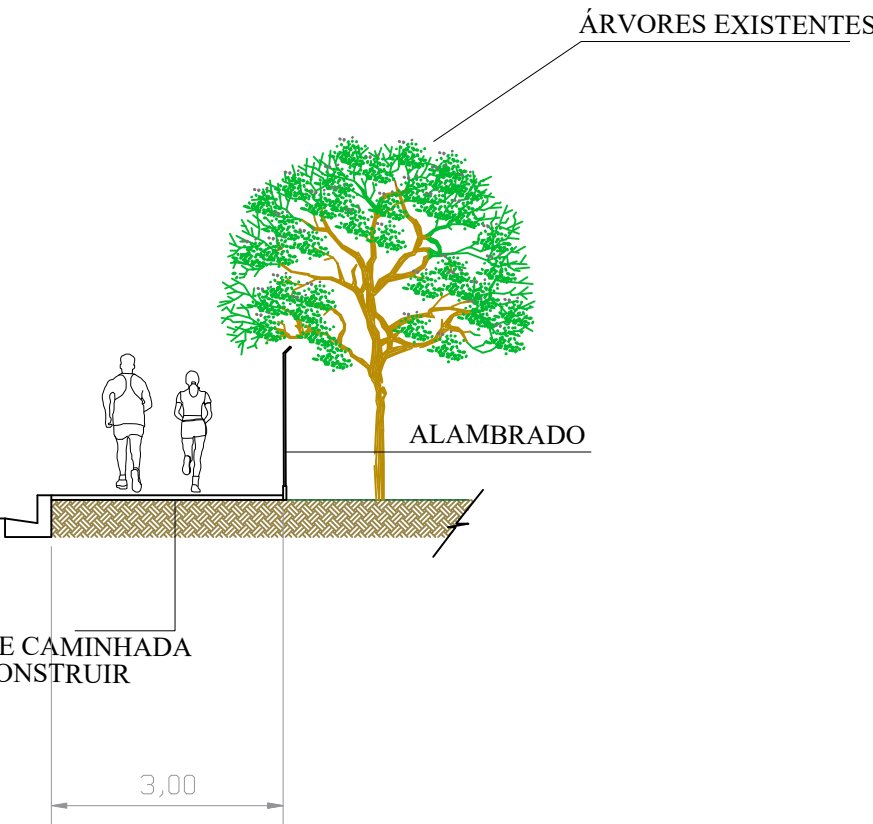

PLANTA DE IMPLANTAÇÃO E CORTES

FOLHA 01/02

CONSTRUÇÃO DE PISTA DE CAMINHADA
OBJETIVO

PREFEITURA MUNICIPAL DE SALES OLIVEIRA
PROPRIETÁRIA

RUA ITAMAR SCARPELINI - JARDIM BOA VISTA
LOCAL

SALES OLIVEIRA
CIDADE

SP
ESTADO

1:1000
ESCALA

PREFEITURA MUNICIPAL DE SALES OLIVEIRA
CNPJ: 46.756.029/0001-07

RESPONSÁVEL TÉCNICA: LEILA BIANCO COTTAS
CAU: A119514-0

LEGENDA:

Á CONSTRUIR

1.296,35 M²