


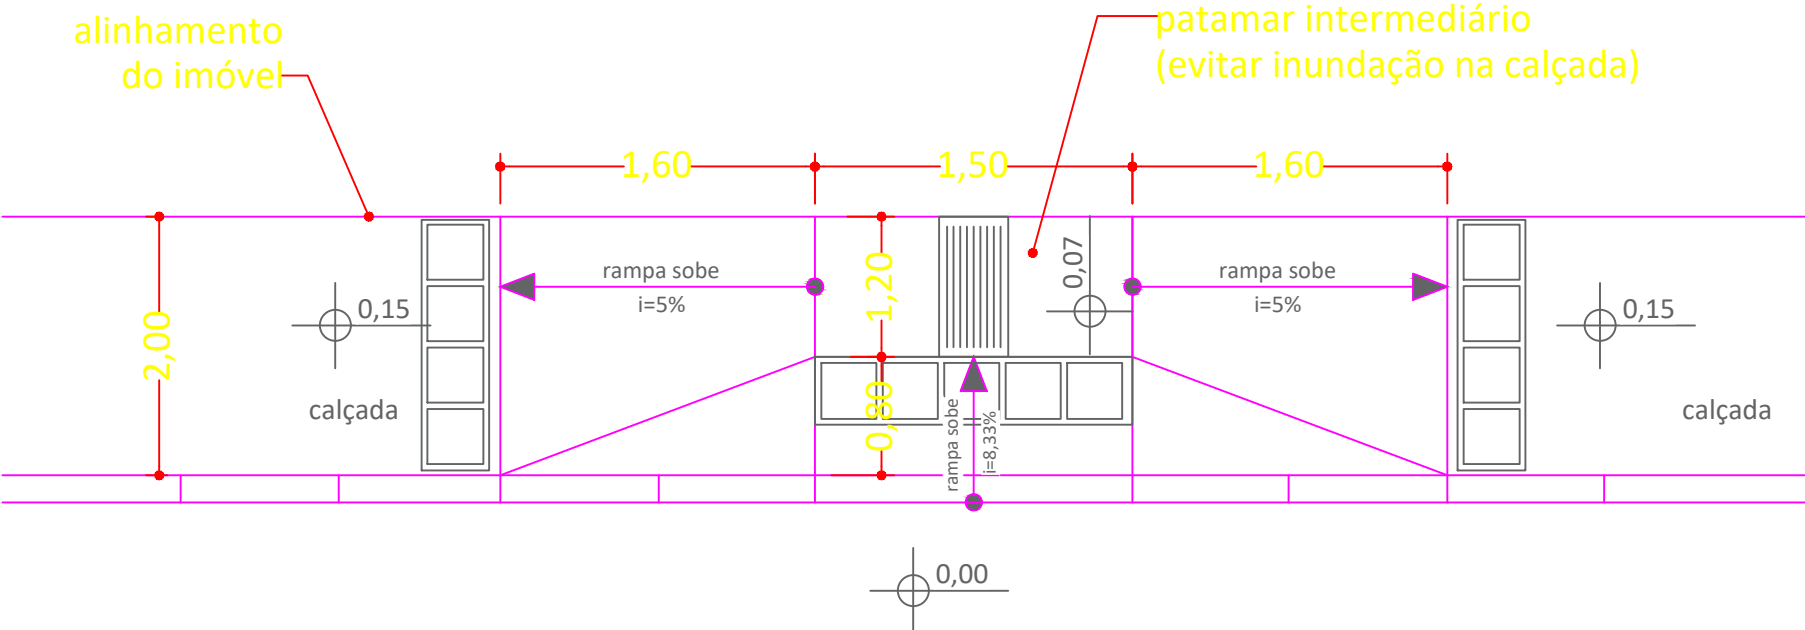

DETALHE DA RAMPA DE ACESSIBILIDADE
CONFORME NORMA NBR 9050/2020
DETALHES DE EXECUÇÃO DEVERÃO ESTAR DE ACORDO COM A NORMA

- LEGENDA
- PASSEIO PÚBLICO A EXECUTAR 1929,19 m²
 - ESTACIONAMENTO A EXECUTAR(abertura e preparo de caixa) 155,00m²
 - PISO TATIL 82,22m²
 - BORDA DO CANTEIRO 585,44m perímetro
 - BANCO COM ENCOSTO 16 UNID.
 - PATOLOGIA NO INTERTRAVADO 60,00m²

PROJETO COMPLETO		DATA: JUNHO DE 2.025
TÍTULO: RECAPEAMENTO ASFÁLTICO		FOLHA: FOLHA 02/02
OBRA: RECAPEAMENTO ASFÁLTICO		
LOCAL: PLANALTO - SP		
PROPR.: PREFEITURA DO MUNICÍPIO DE PLANALTO - SP CNPJ nº 46.935.763/0001-25		
ESCALAS: INDICADAS	MATRÍCULA: Nº 00.000	CONVÊNIO: Nº 0000000
PREFEITURA DO MUNICÍPIO DE PLANALTO - SP Avenida Carlos Gomes, nº 971, Centro Planalto - SP CEP: xxxx CNPJ: 46.935.763/0001-25 Telefone: (17) xxxx e-mail: engenharia@planalto.sp.gov.br		DECLARO QUE A APROVAÇÃO DO PROJETO PELA PREFEITURA MUNICIPAL NÃO IMPLICA NO RECONHECIMENTO DO DIREITO DE PROPRIEDADE DO TERRENO. PREFEITURA DO MUNICÍPIO DE PLANALTO - SP ROSIMEIRE BARBOSA SILVÉRIO PREFEITA DO MUNICÍPIO GABRIELA L. GRABINE MELO ENGENHEIRA CIVIL - CREA nº 5069928915
ÁREA TOTAL DA PRAÇA: 2.848,86 m ²		