



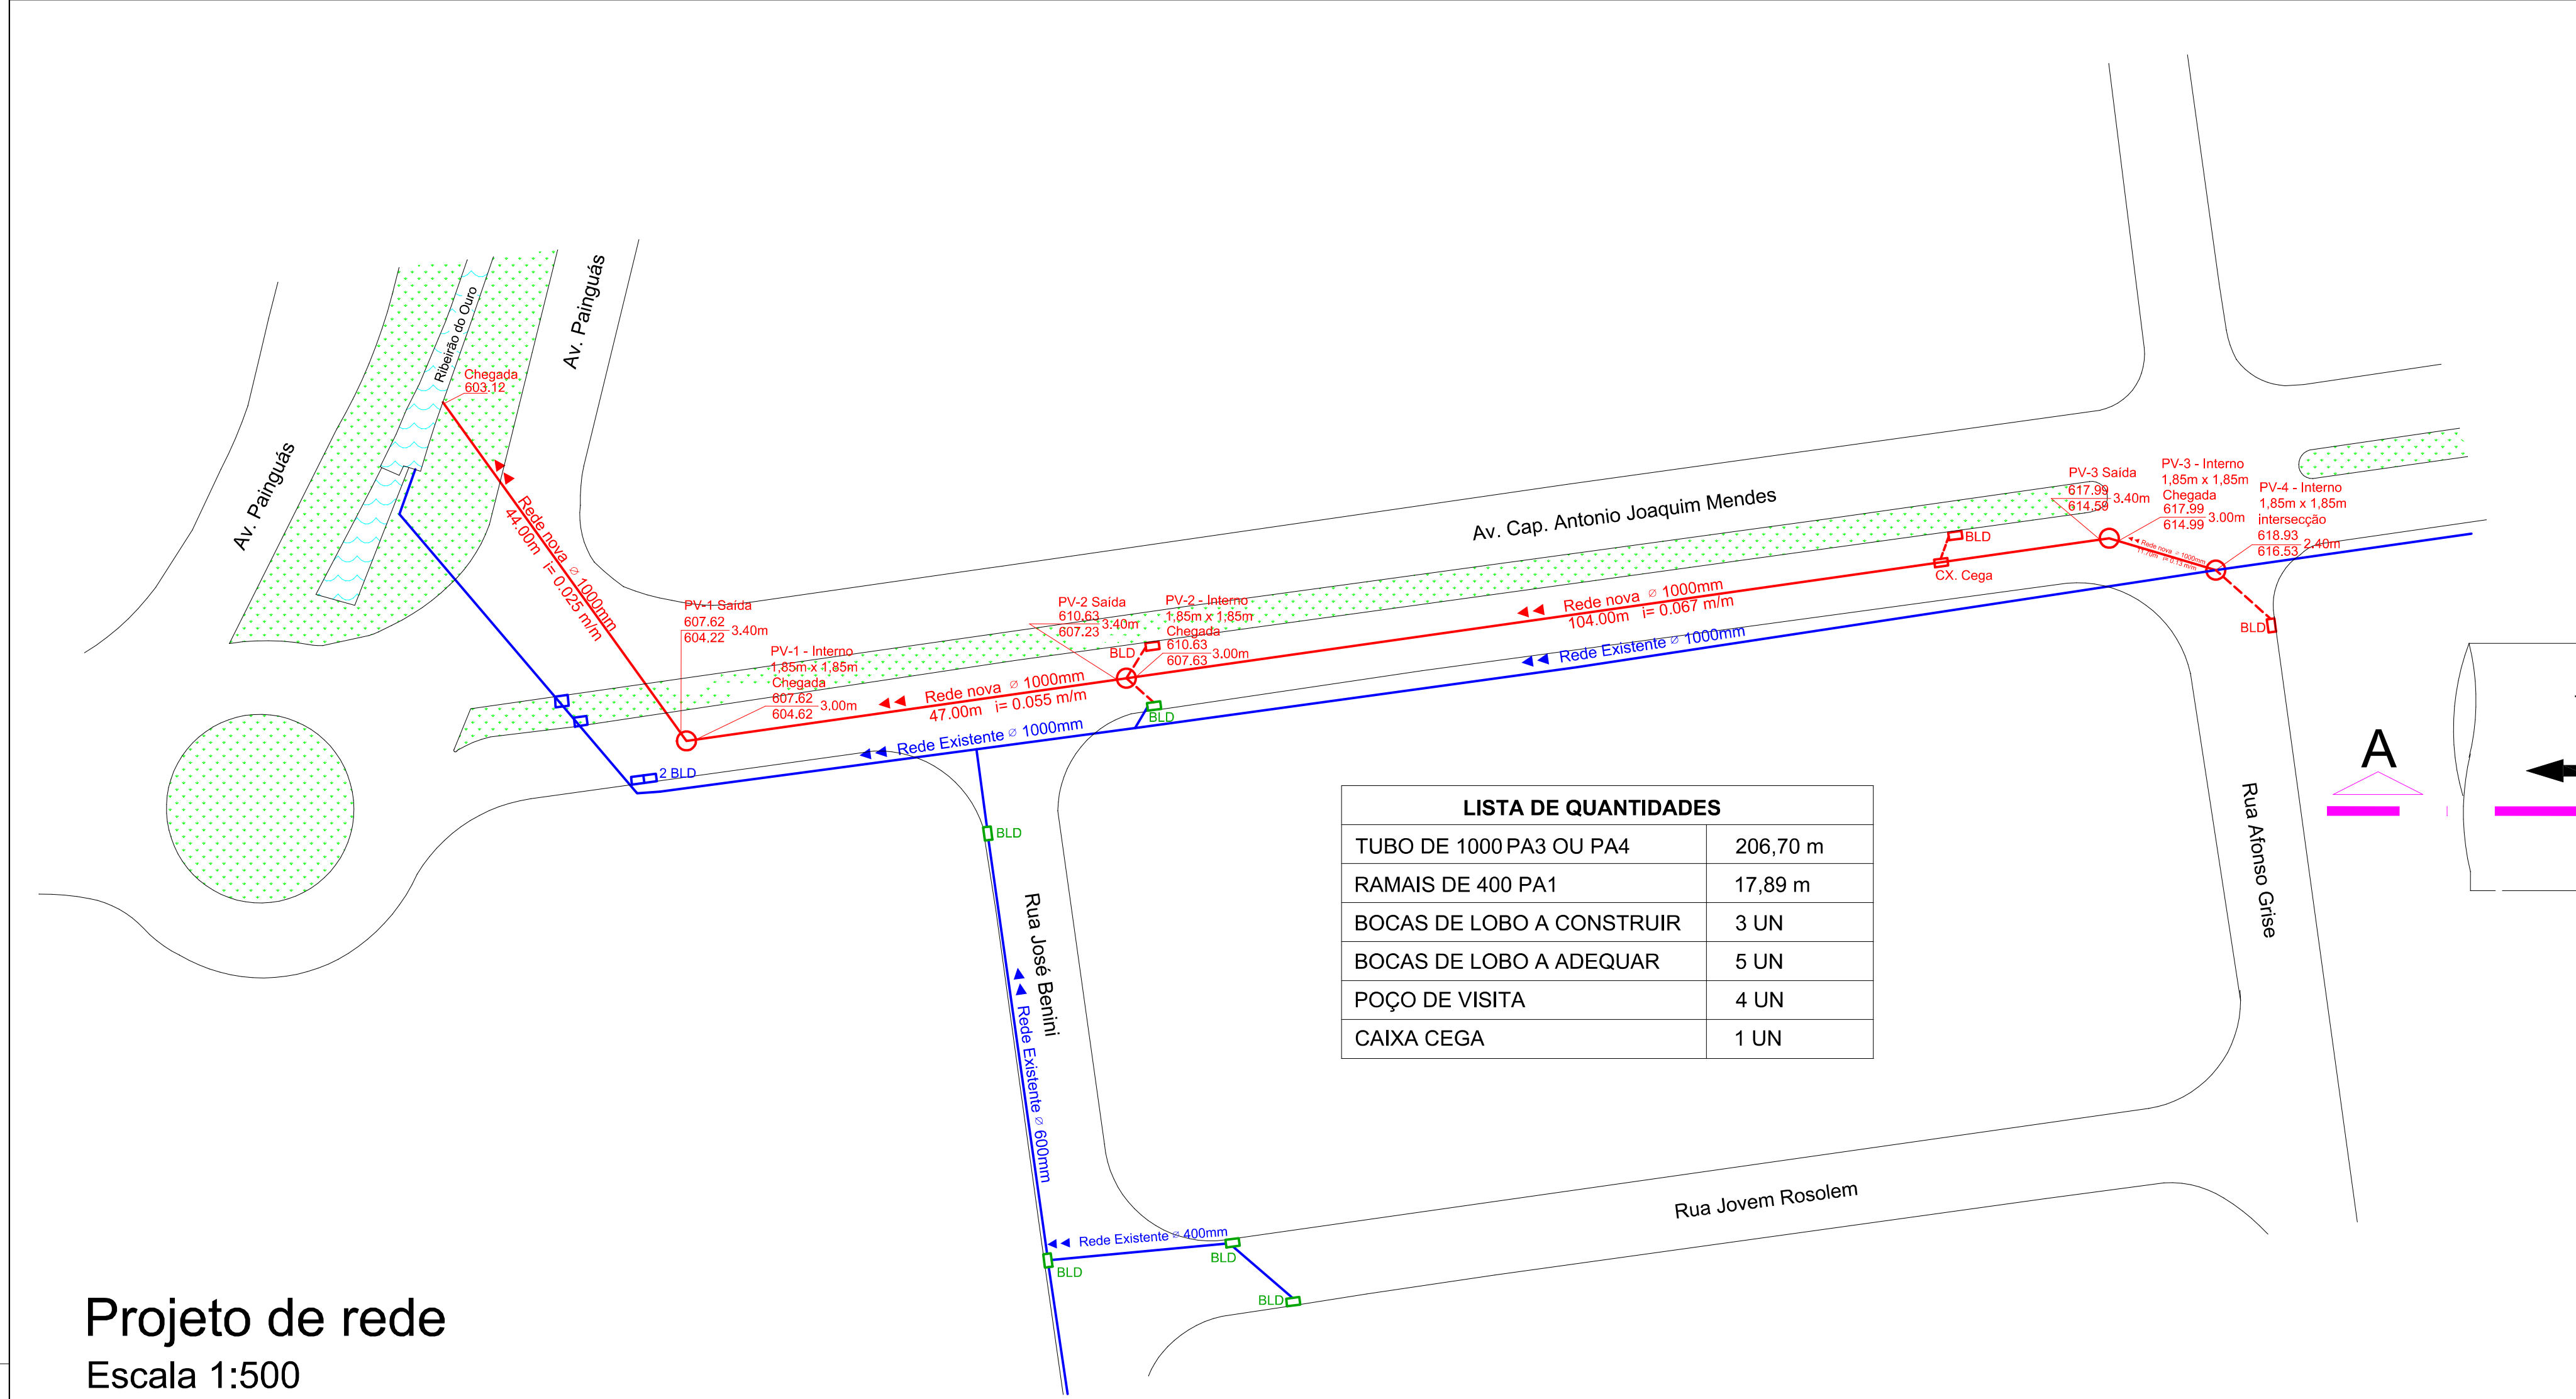


Projeto de rede
Escala 1:500

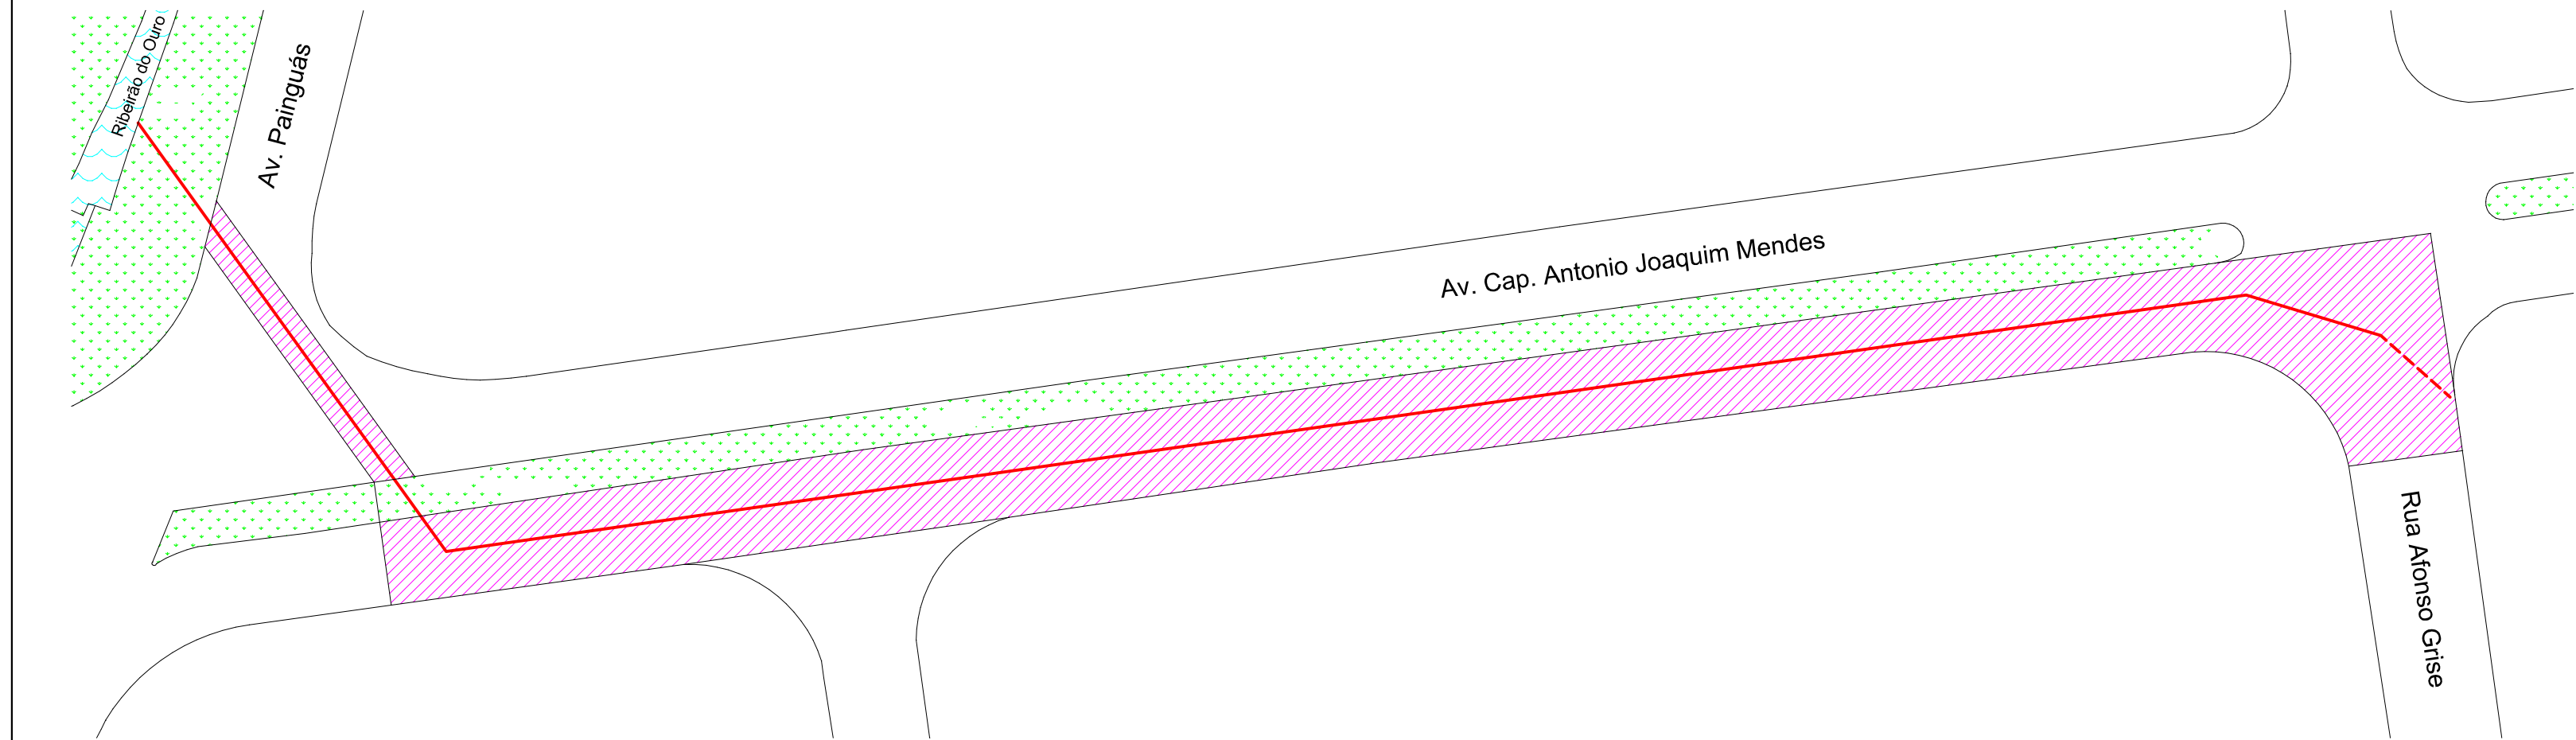


Área de recomposição asfáltica
Escala 1:500

DETALHE DOS PVs

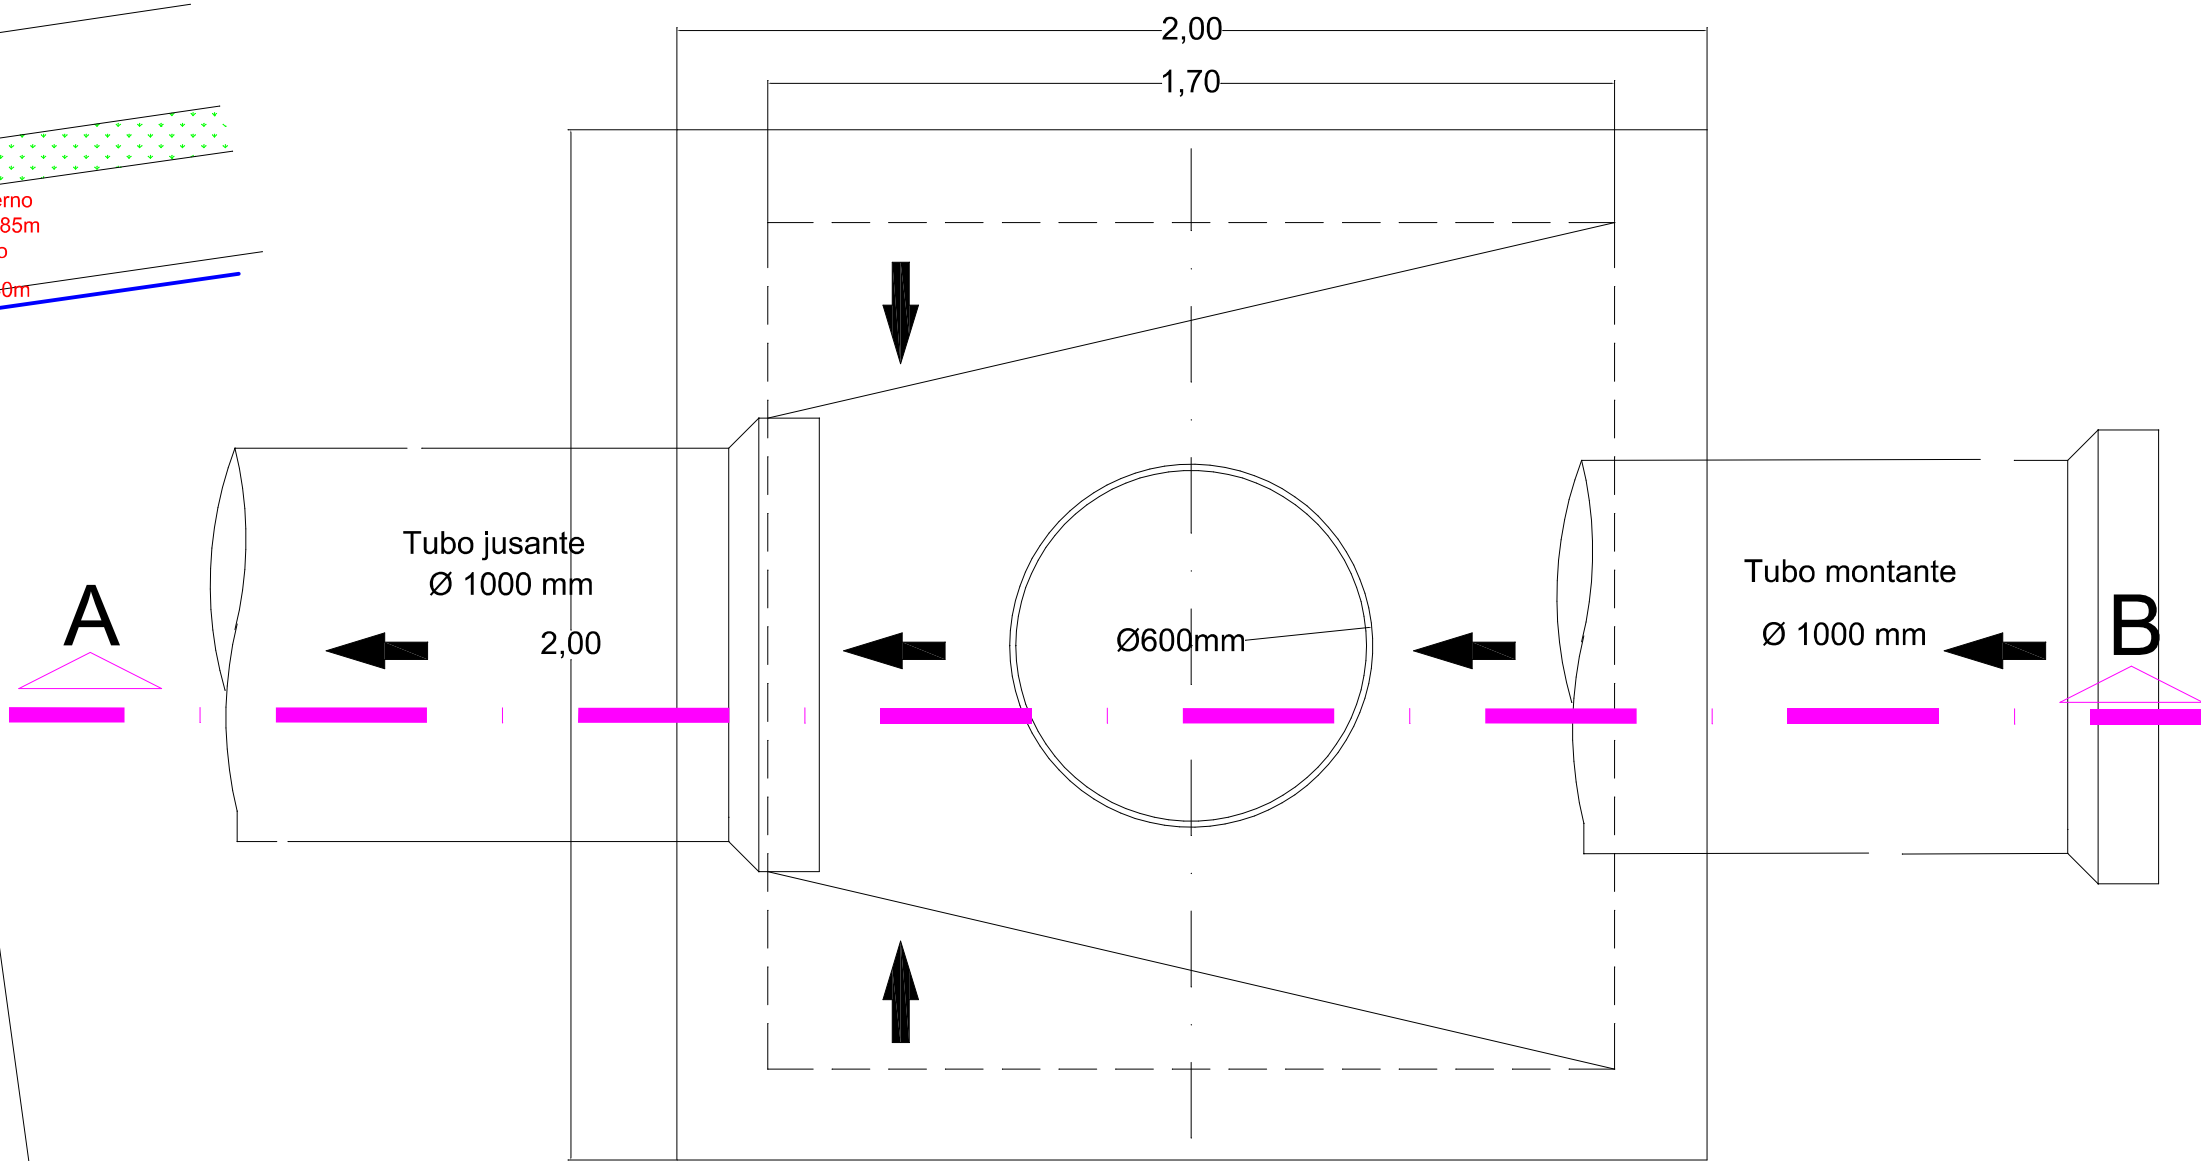

Planta - PV.
Escala 1/25

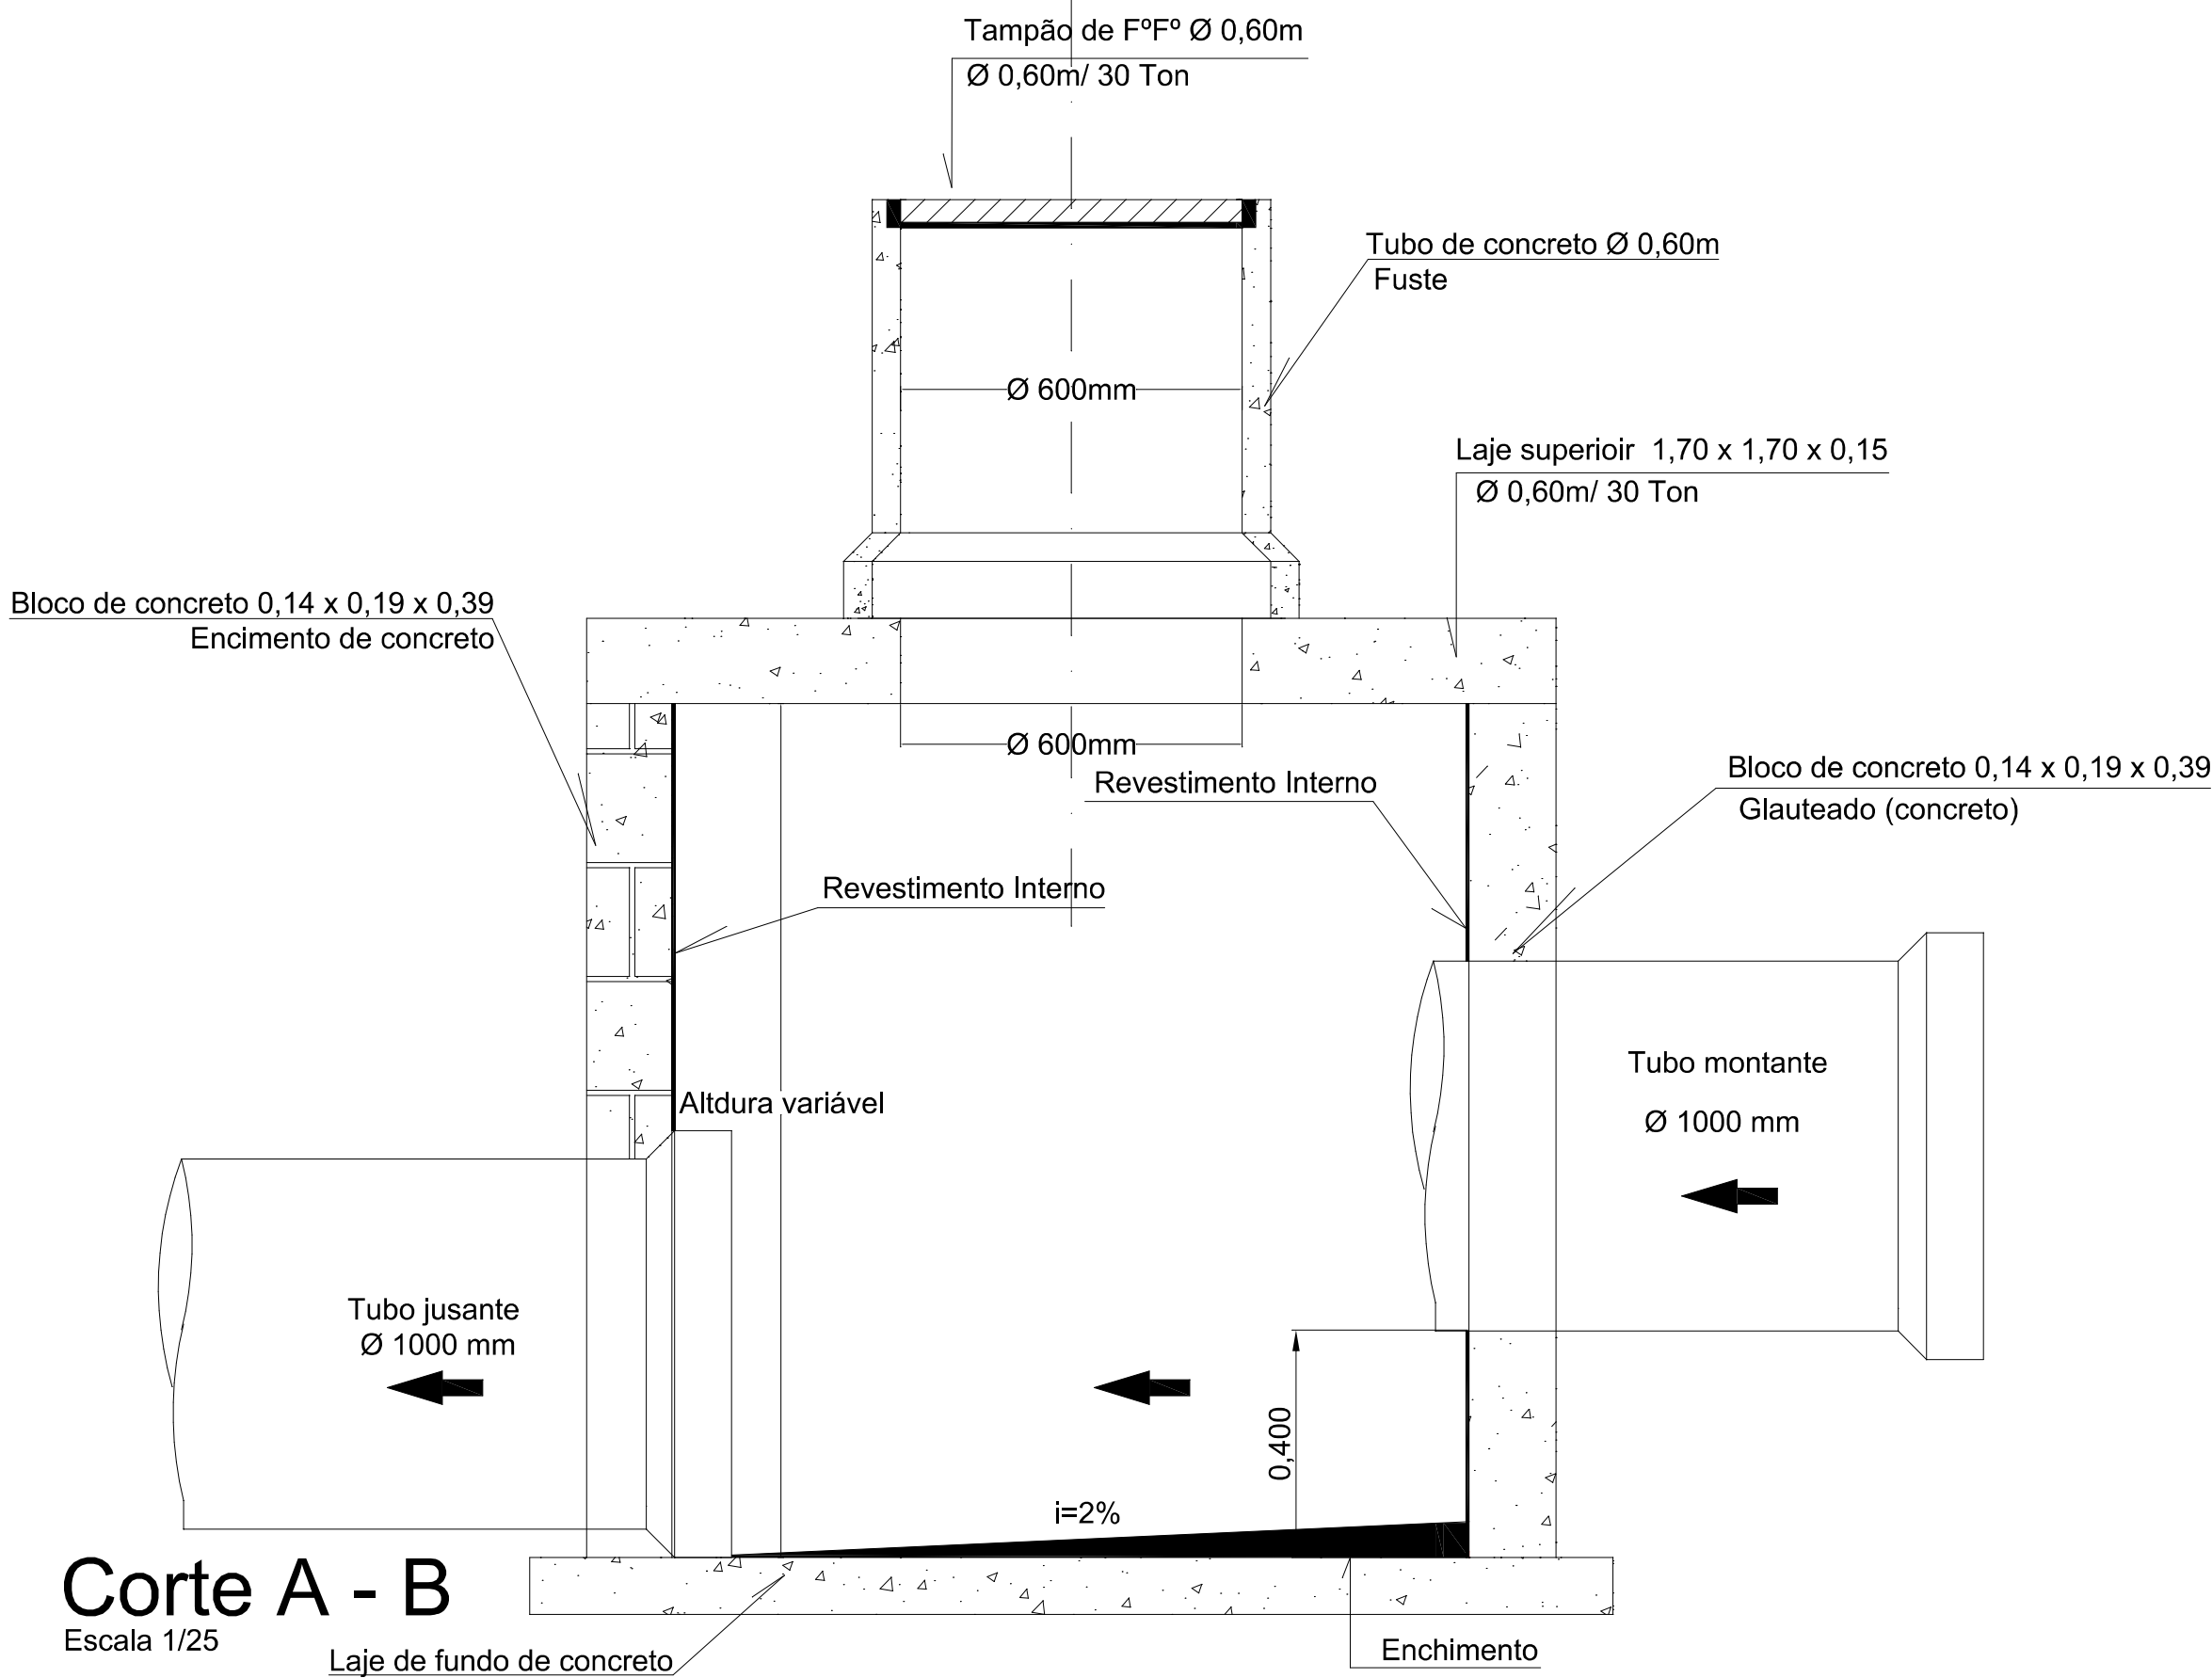

Corte A - B
Escala 1/25