




Boca de Lobo dupla
Escala 1:20

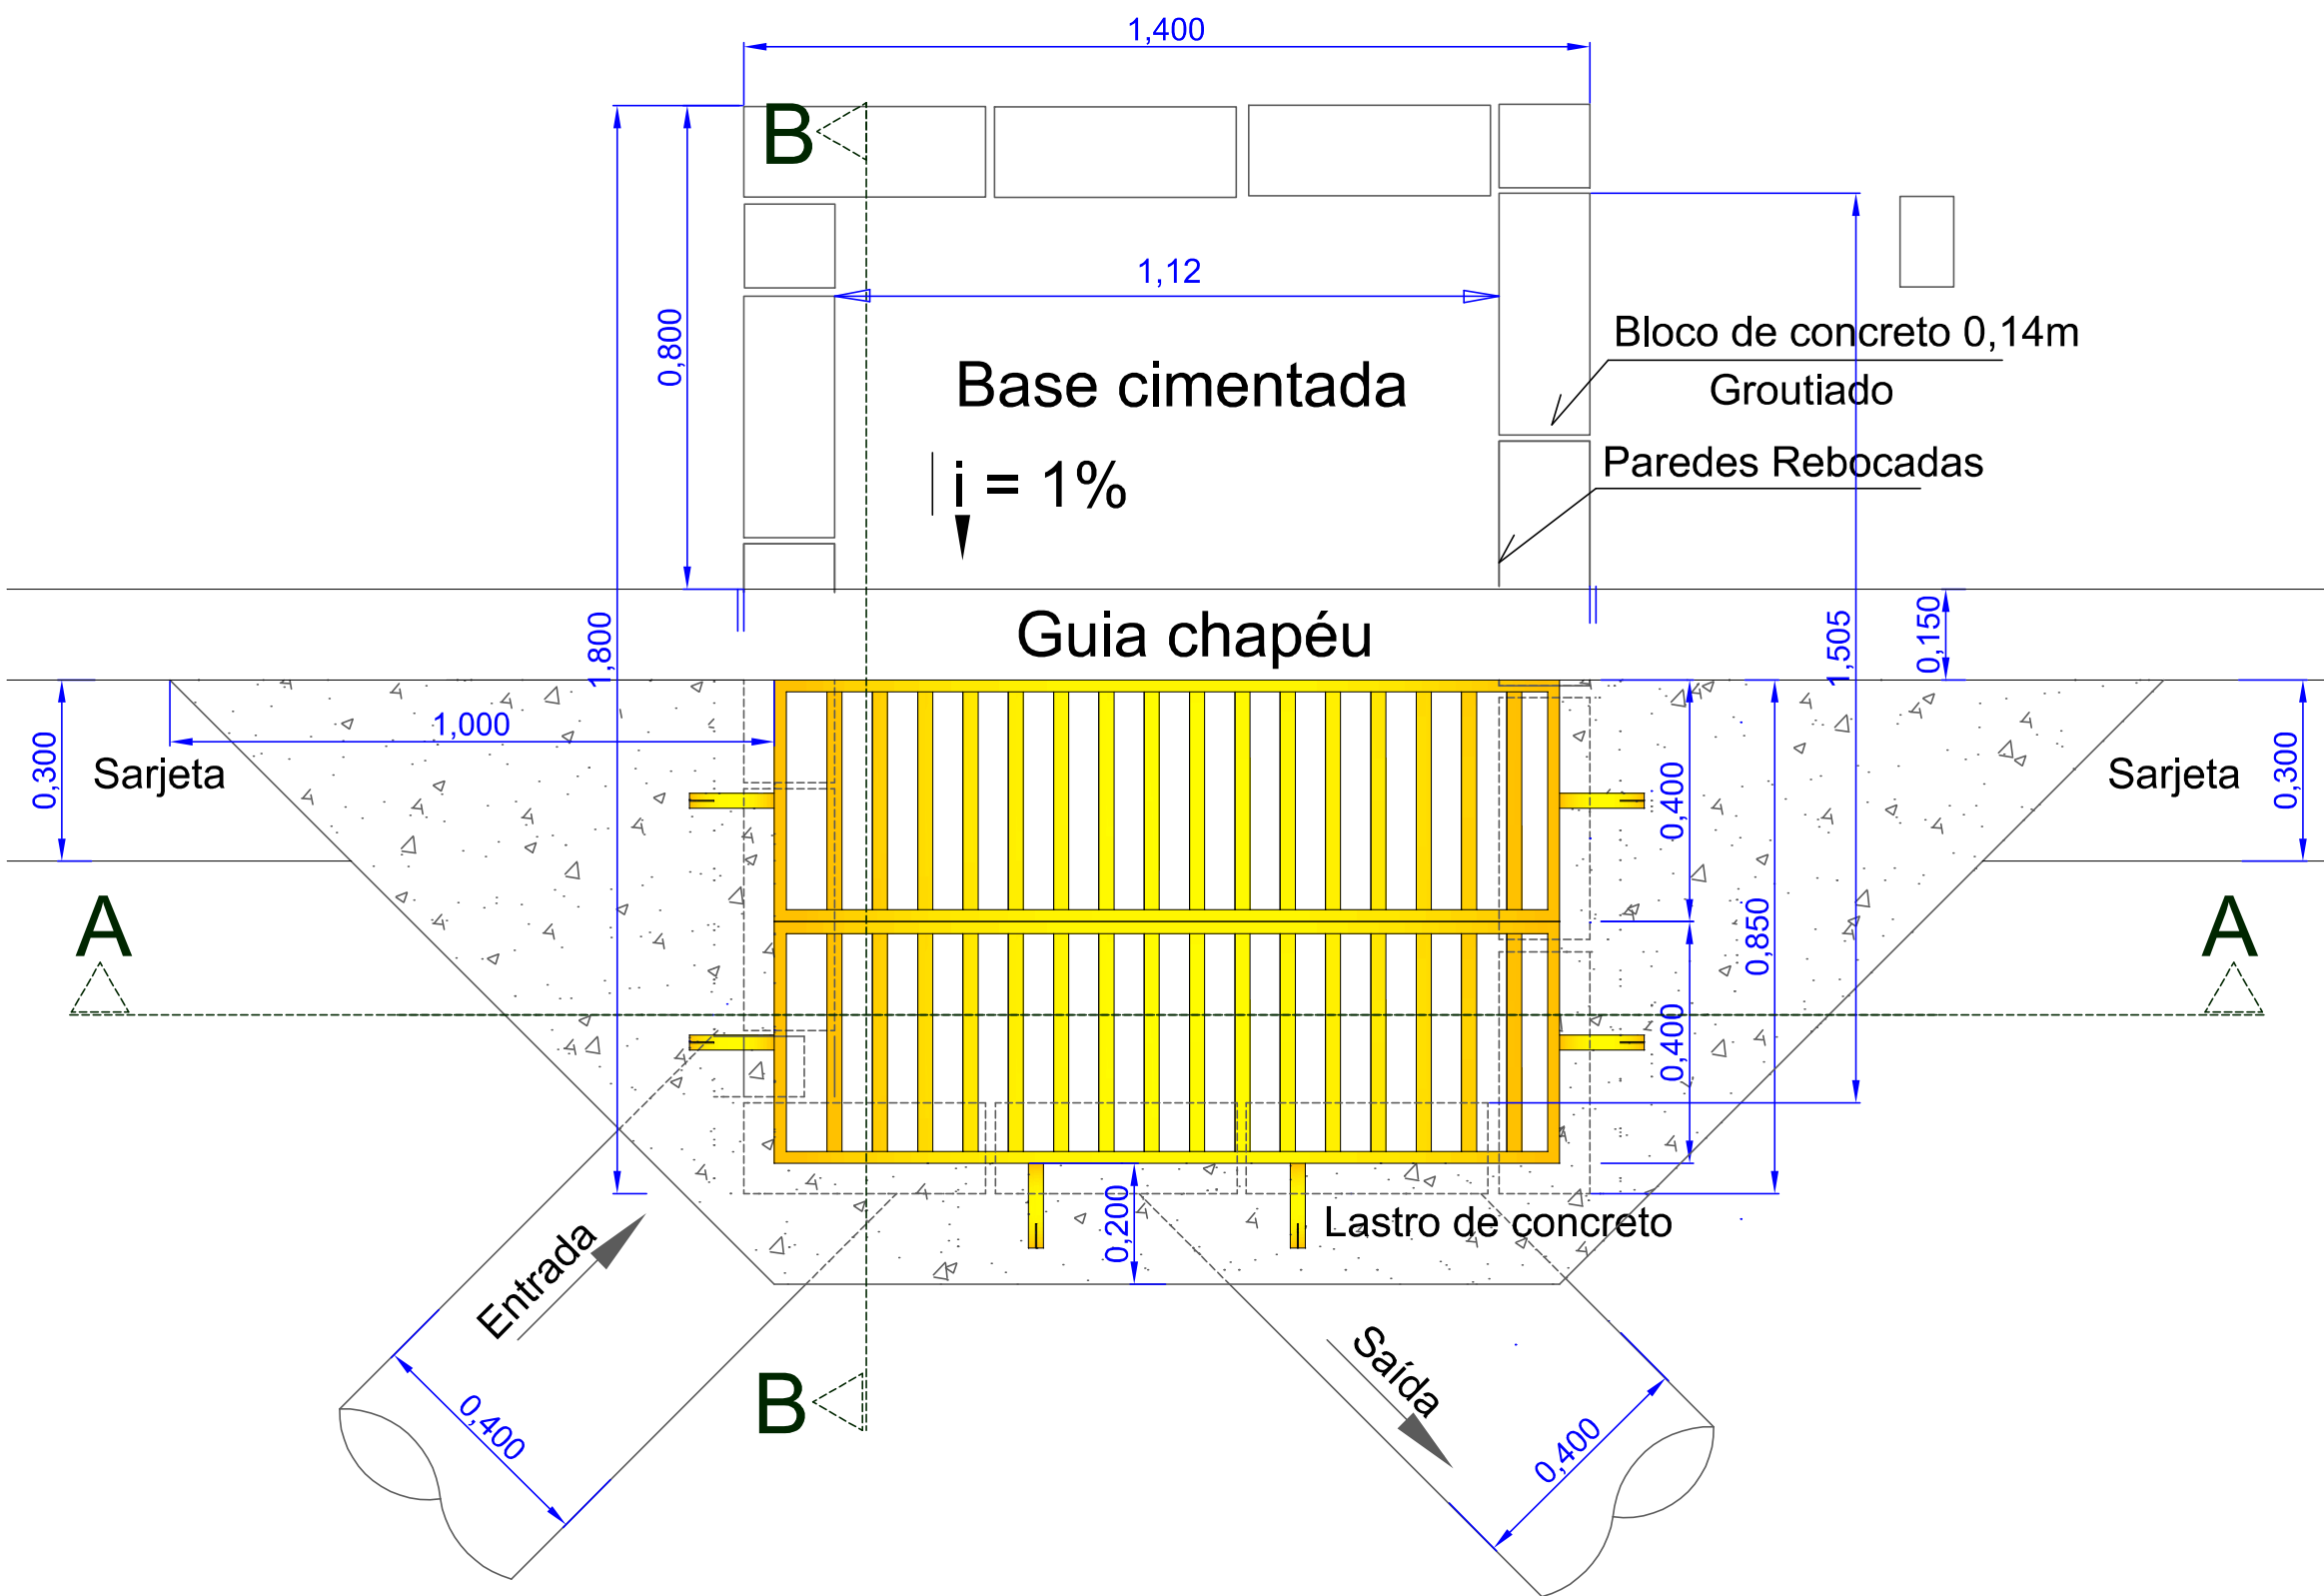

Perfil Longitudinal
Escala 1:500

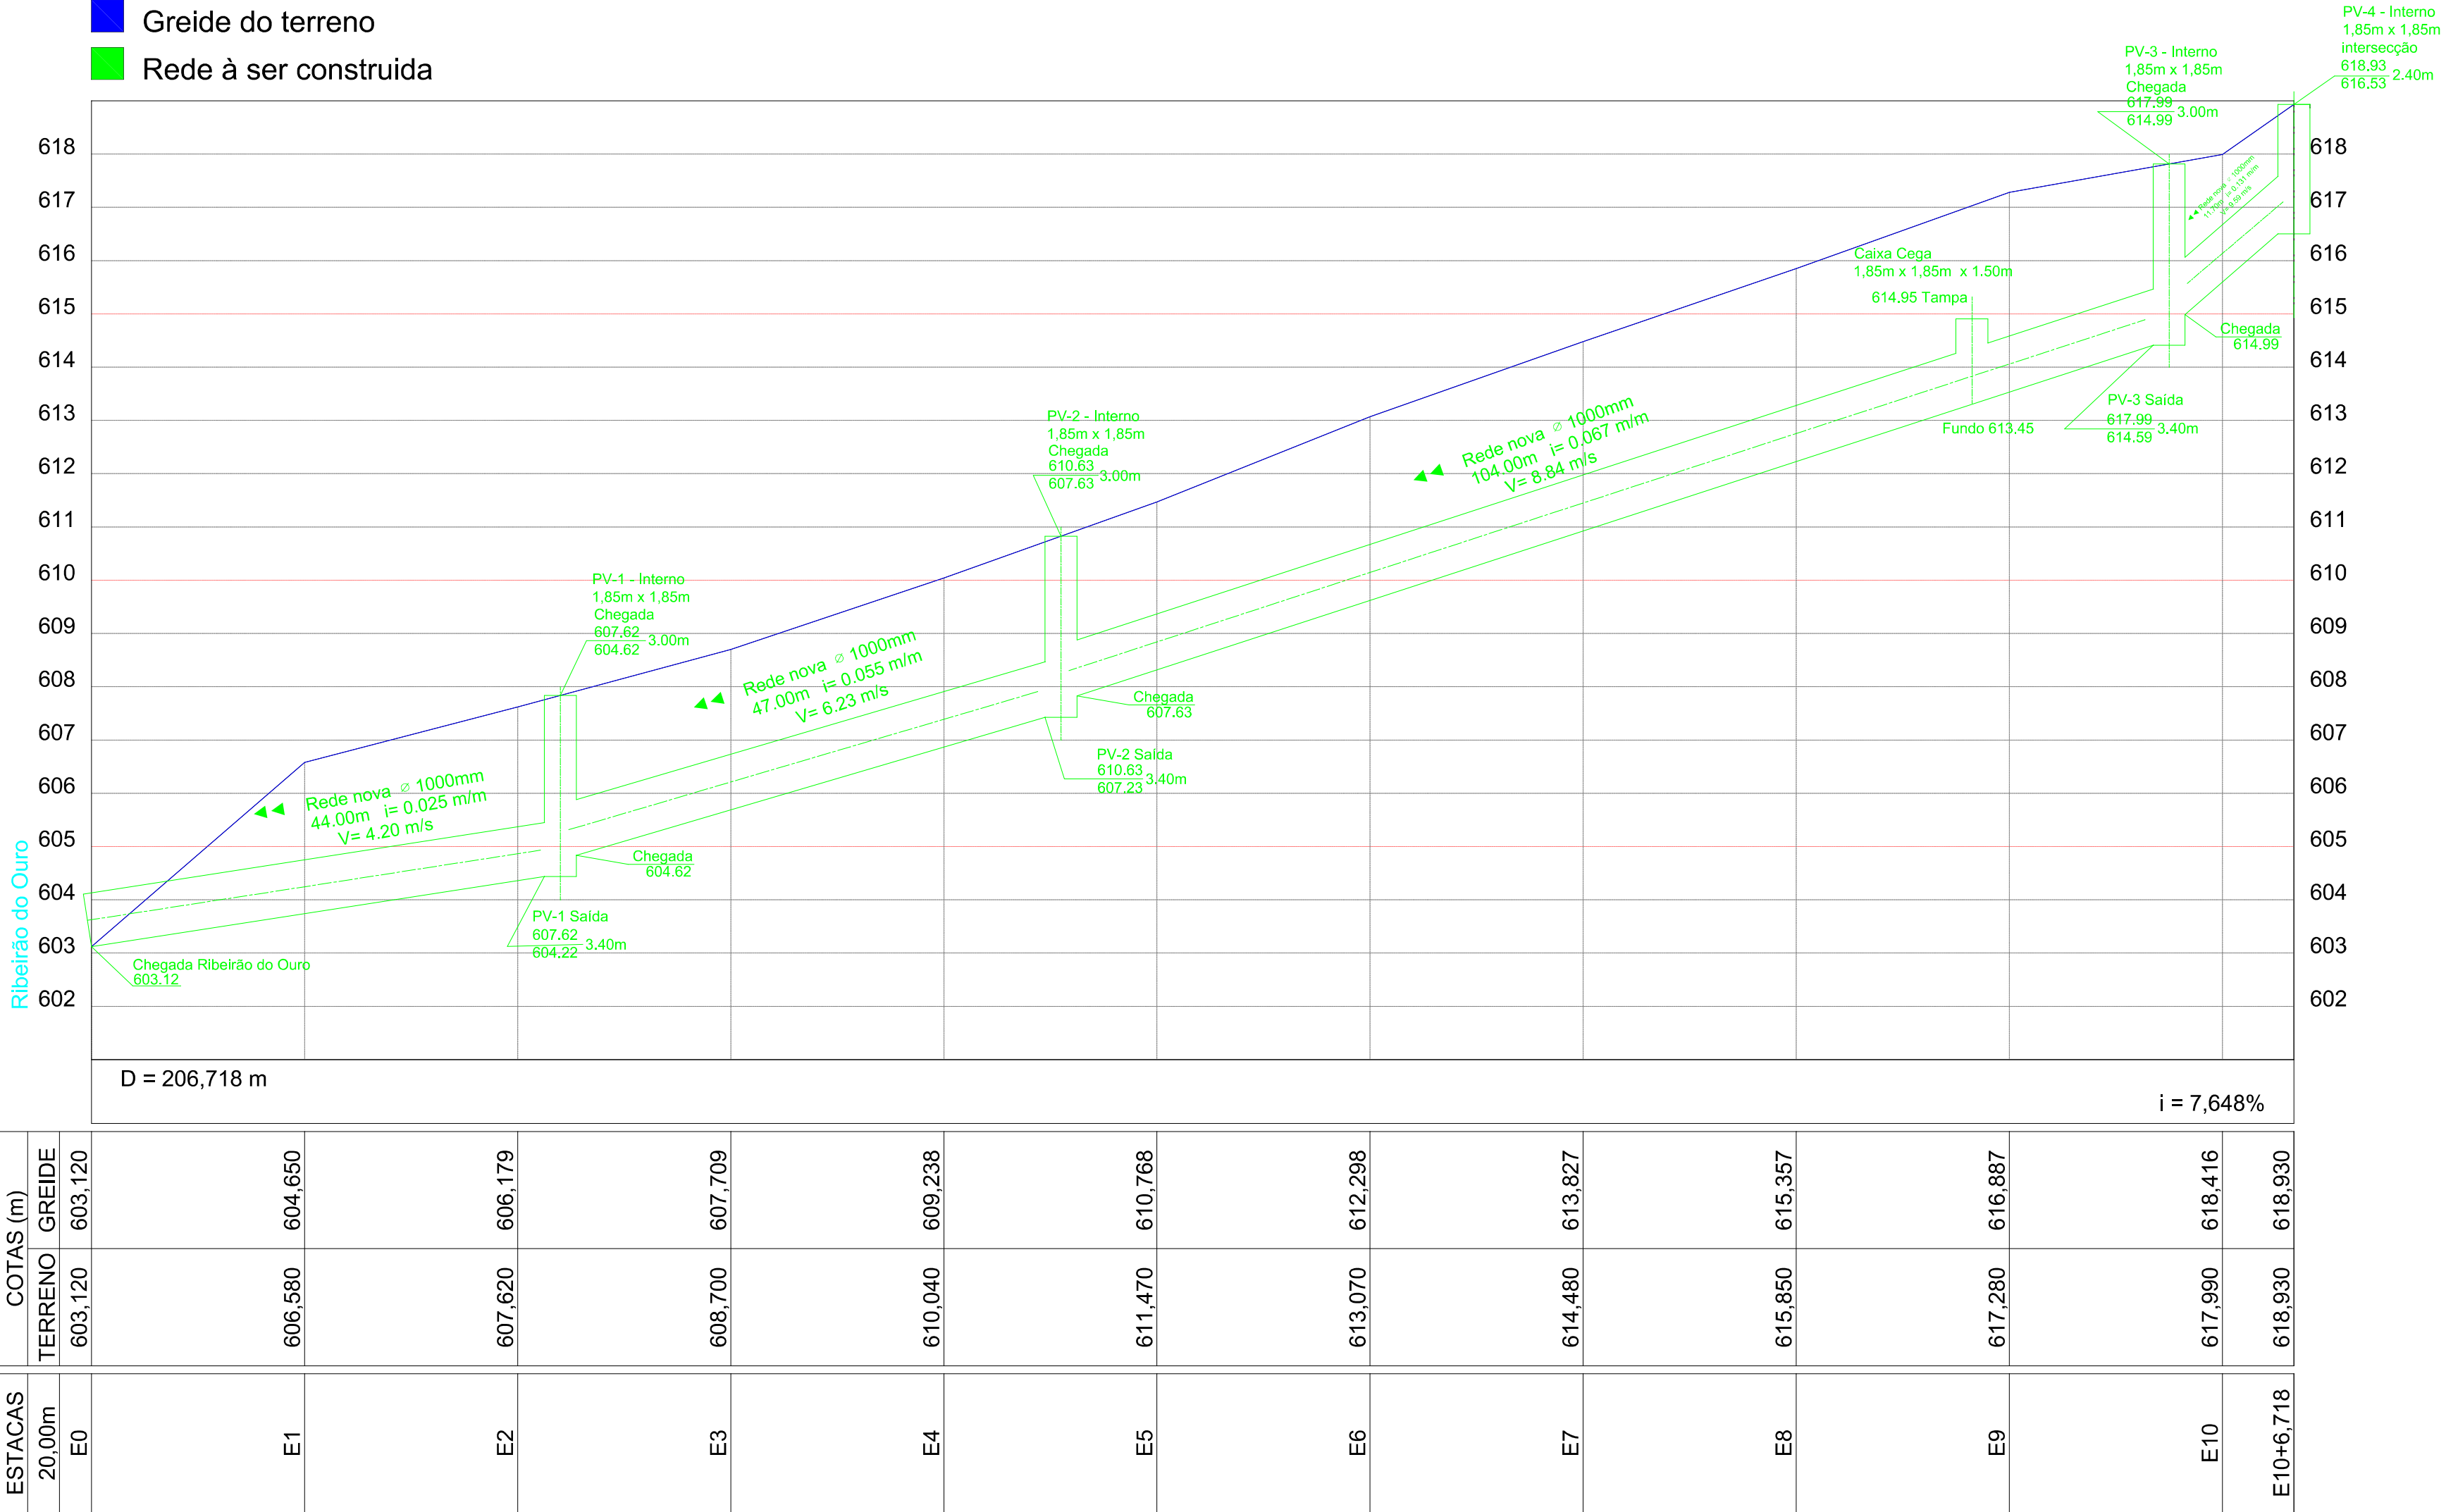


Corte A - A
Escala 1:20


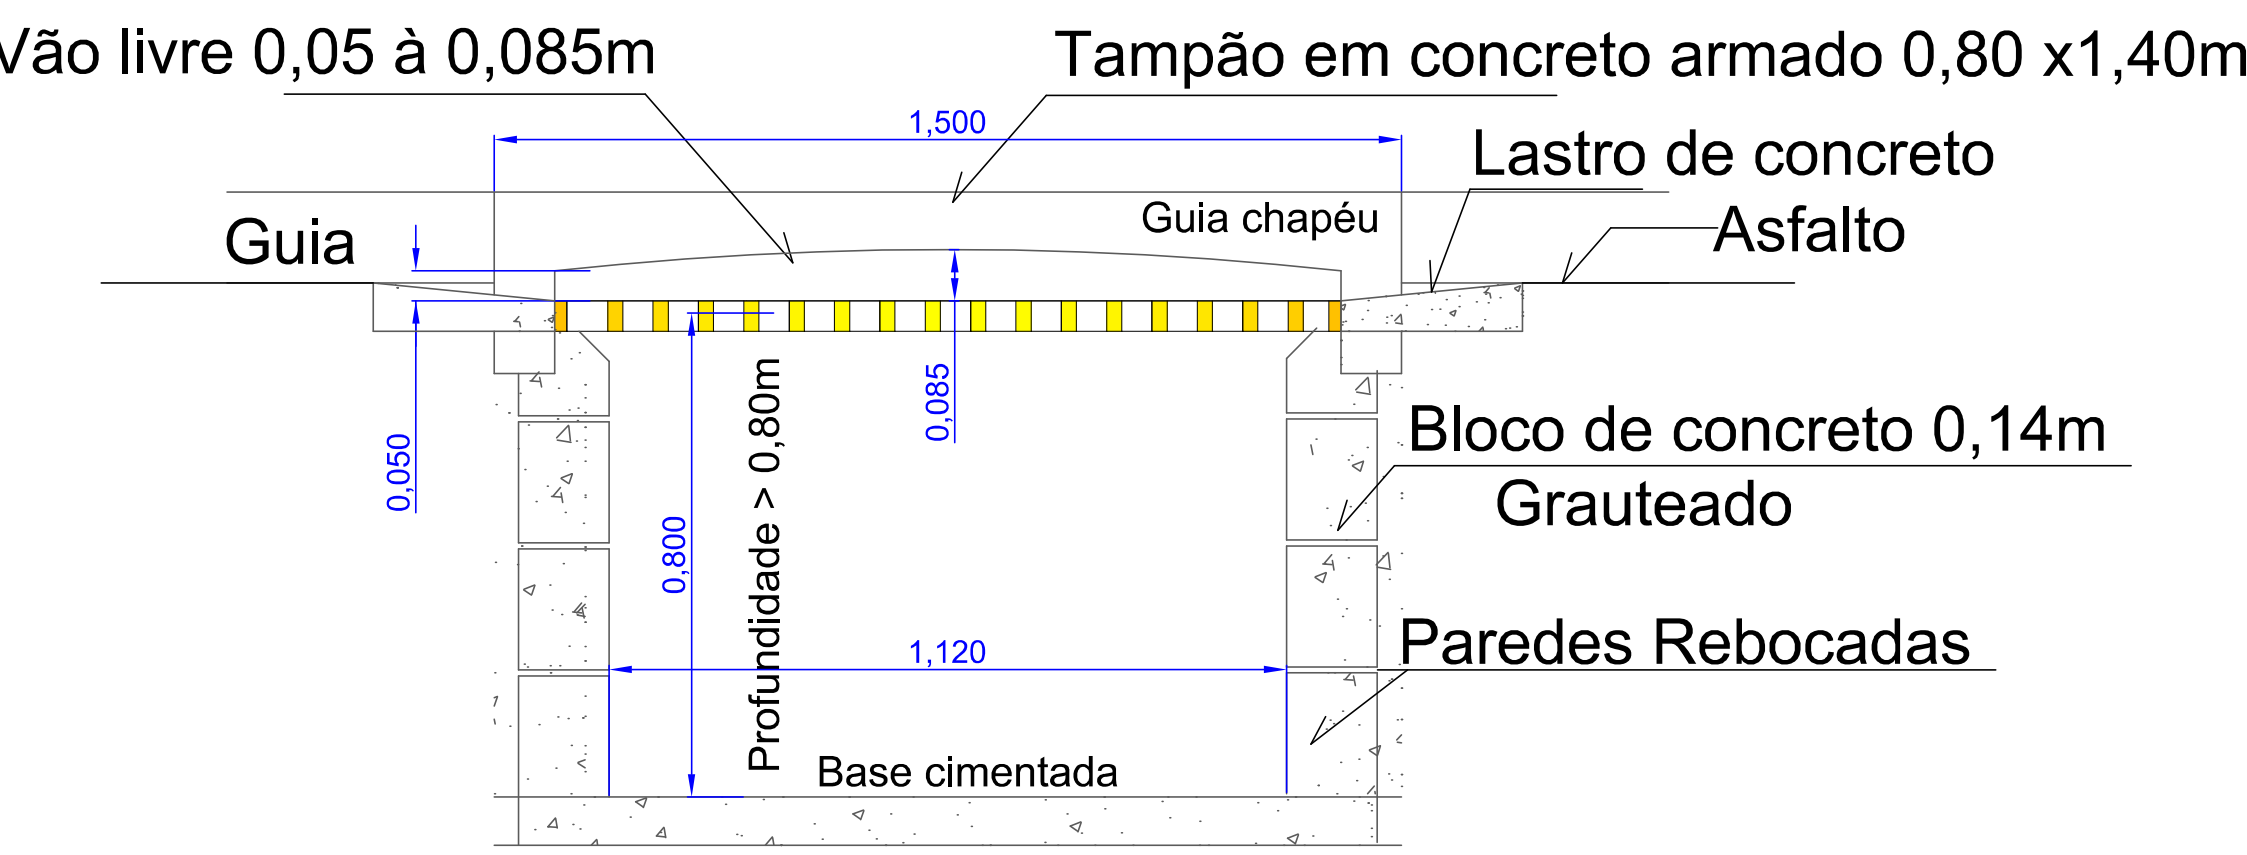


Obs.: Armadura do tampão: malha de aço CA-50 $\varnothing$ 8,0 mm c/ 15 cm, nas duas direções, deixando duas alças para colocação/remoção.

Corte B - B
Escala 1:20

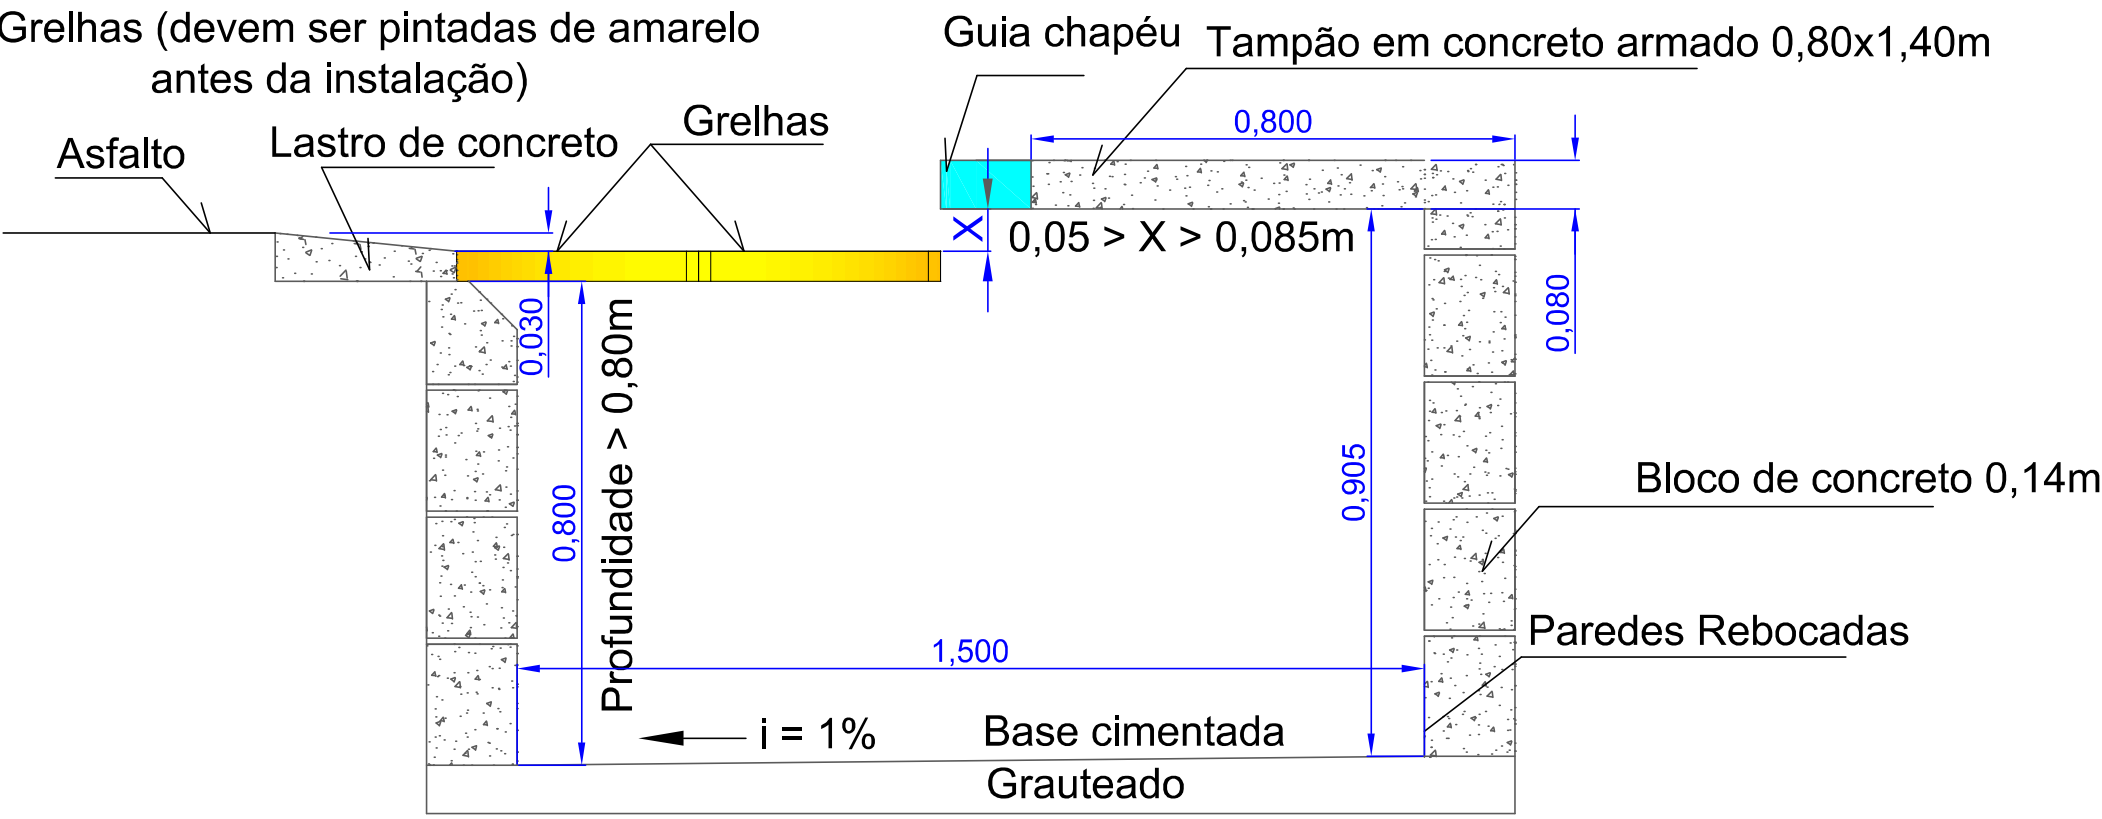

Grelha Boca de Lobo (cor amarela)
Escala 1:20

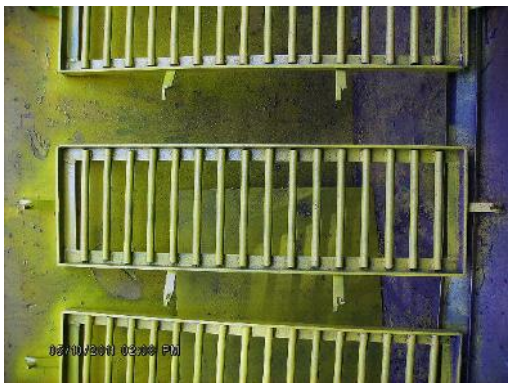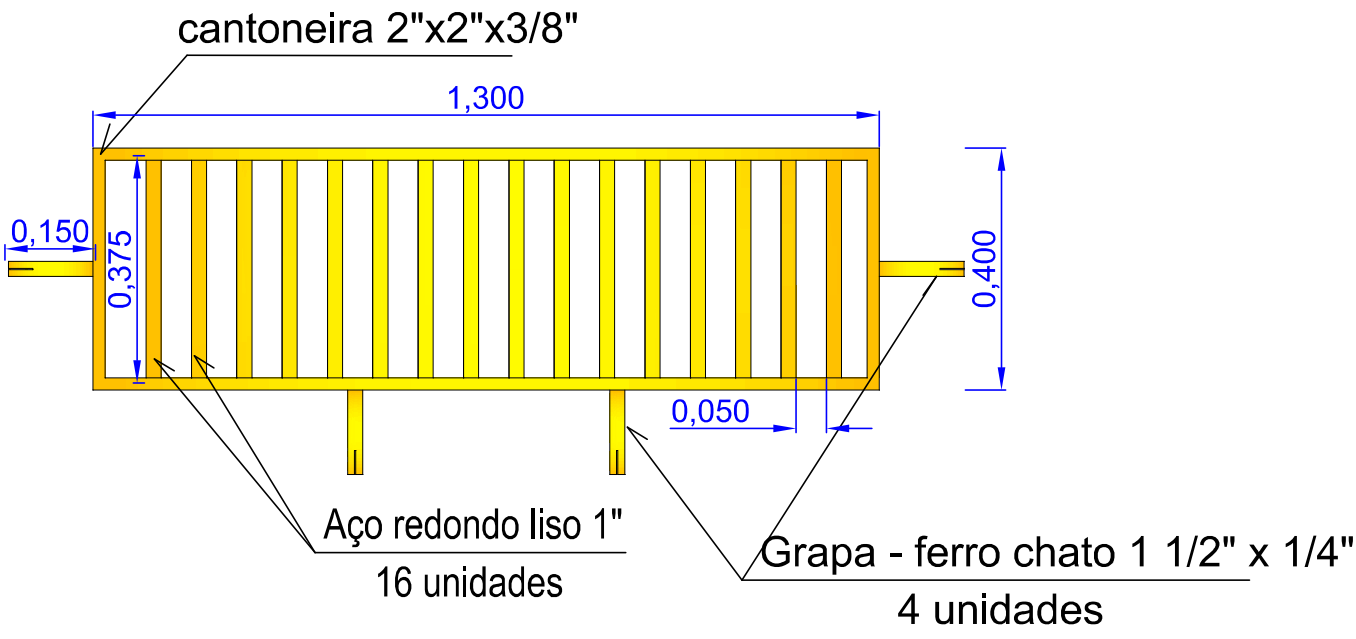

REV	DESCRIÇÃO	DATA	VERIFICADO	APROVADO
01	1ª REVISÃO	JUL/2025	S. CASTRO	P.NUNES
00	EMIÇÃO INICIAL	MAR/2025	G.DE MARCO	P.NUNES
ALTERAÇÕES				

NOTAS:
1. TODAS AS DIMENSÕES ESTÃO EM METRO, SALVO INDICAÇÃO EM CONTRÁRIO.
2. MEDIDAS COM (*) DEVEM SER CONFERIDAS EM CAMPO.
3. TRABALHAR CONCOMITANTEMENTE COM O CONJUNTO DE DESENHOS E DOCUMENTOS DO PROJETO.

LEGENDA	
—	REDE PROJETADA
---	RAMAL PROJETADO
○	POÇO DE VISITA PROJETADO
□	BOCA DE LOBO PROJETADA
□	BOCA DE LOBO A ADEQUAR
—	REDE EXISTENTE
□	BOCA DE LOBO EXISTENTE
BLD	BOCA DE LOBO DUPLA
BLD	BOCA DE LOBO DUPLA
BLD	BOCA DE LOBO DUPLA

 SERVIÇO DE ÁGUA E ESGOTO DE PIRASSUNUNGA DEPARTAMENTO DE PROJETOS E CONVÊNIOS	ESCALA	1:500
	DATA	MARÇO/2025
	FORMATO	A1
TÍTULO	DRENAGEM DA AVENIDA ANTONIO JOAQUIM MENDES	
SUBTÍTULO	PROJETO TÍPICO DAS BOCAS DE LOBO E PERFIL LONGITUDINAL	
FOLHA	02/03	REVISÃO 01