
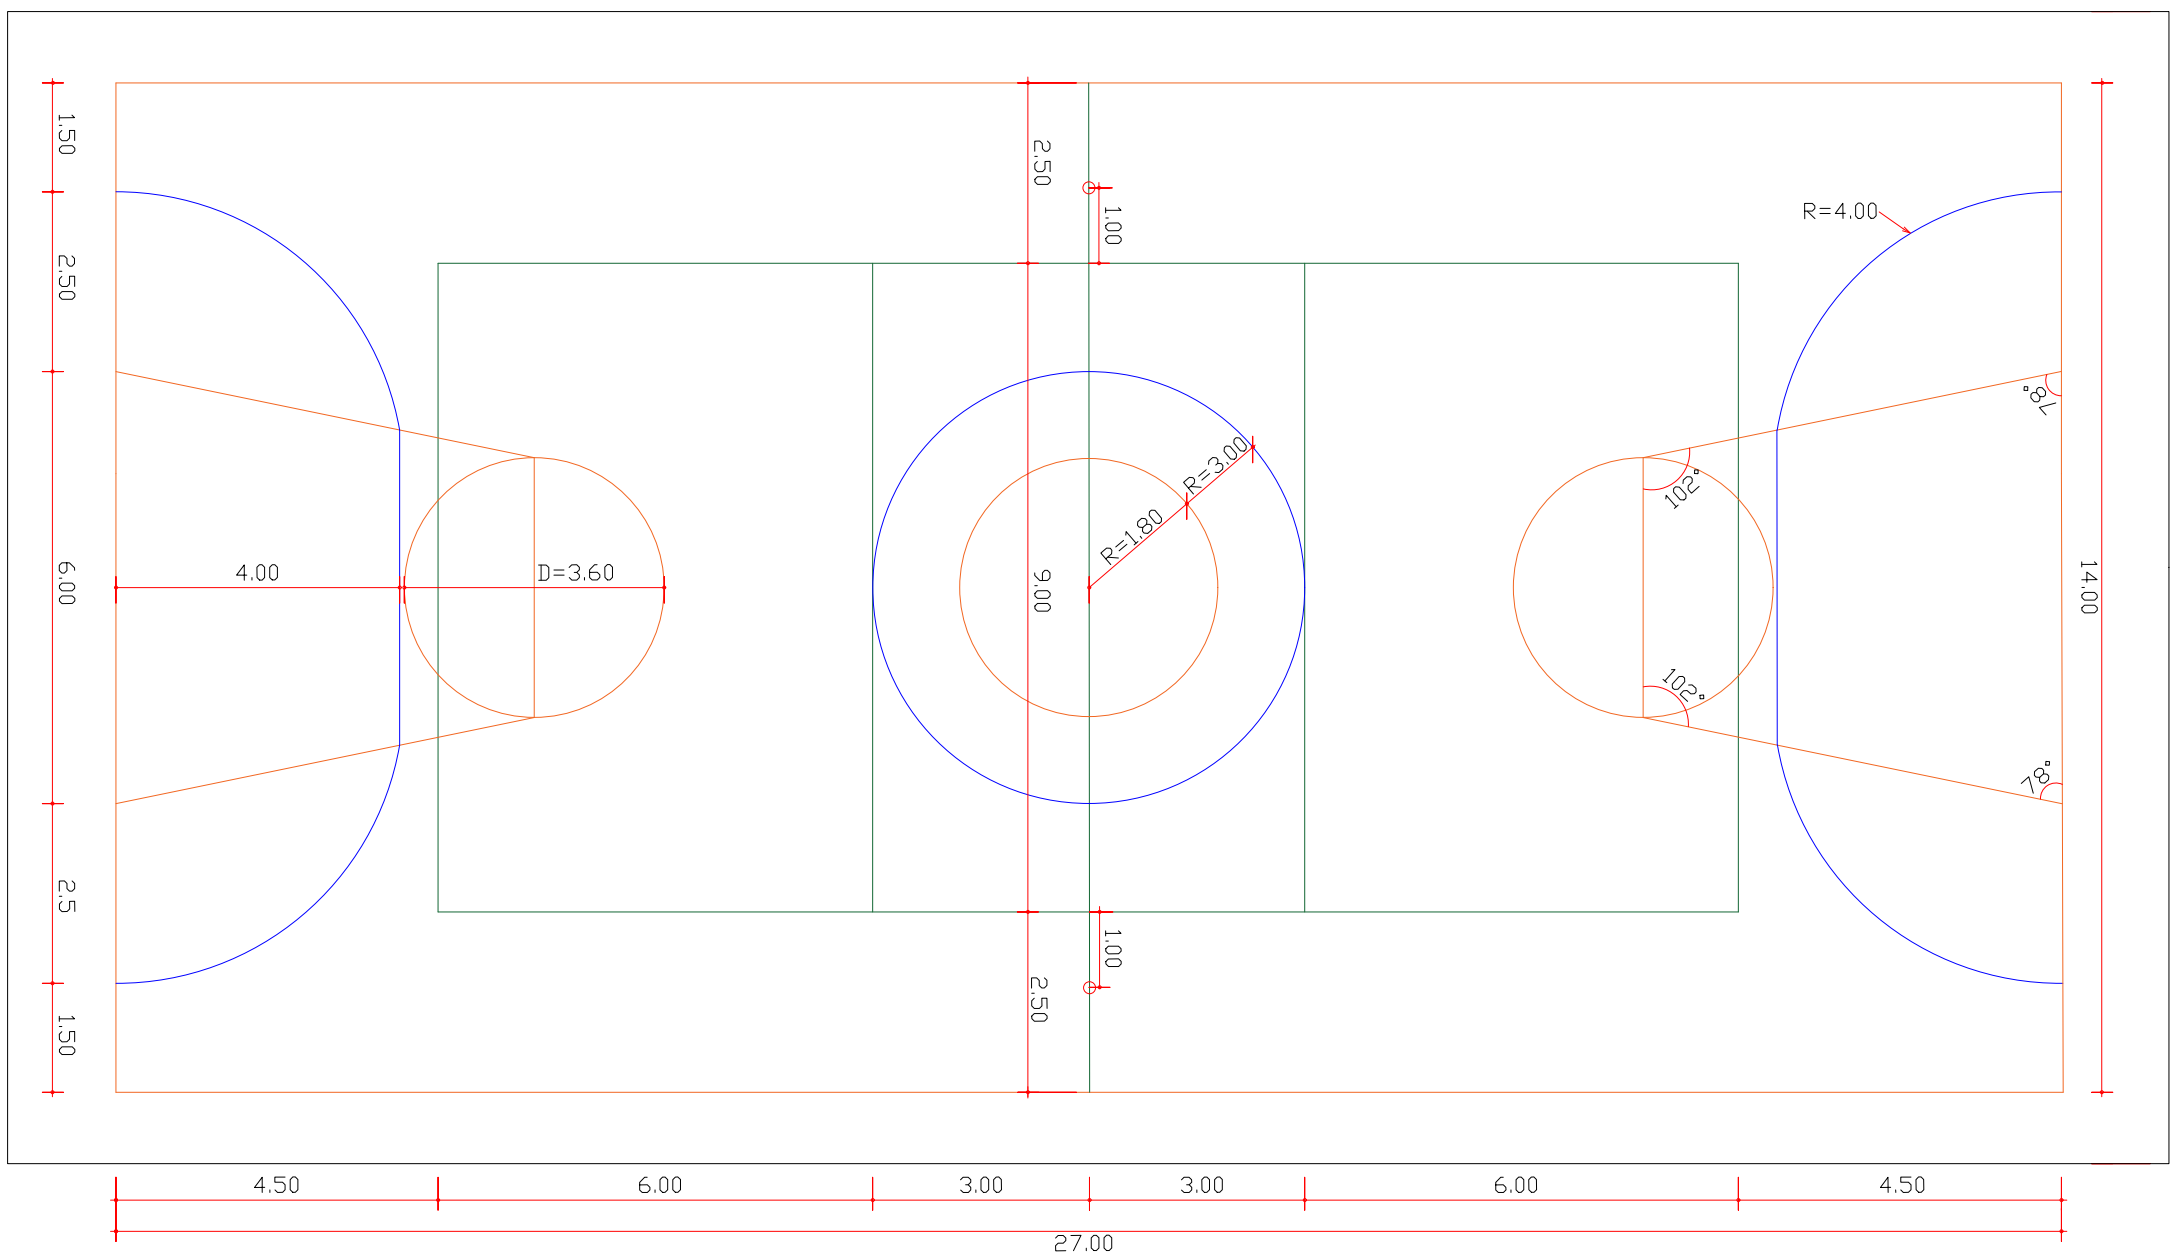


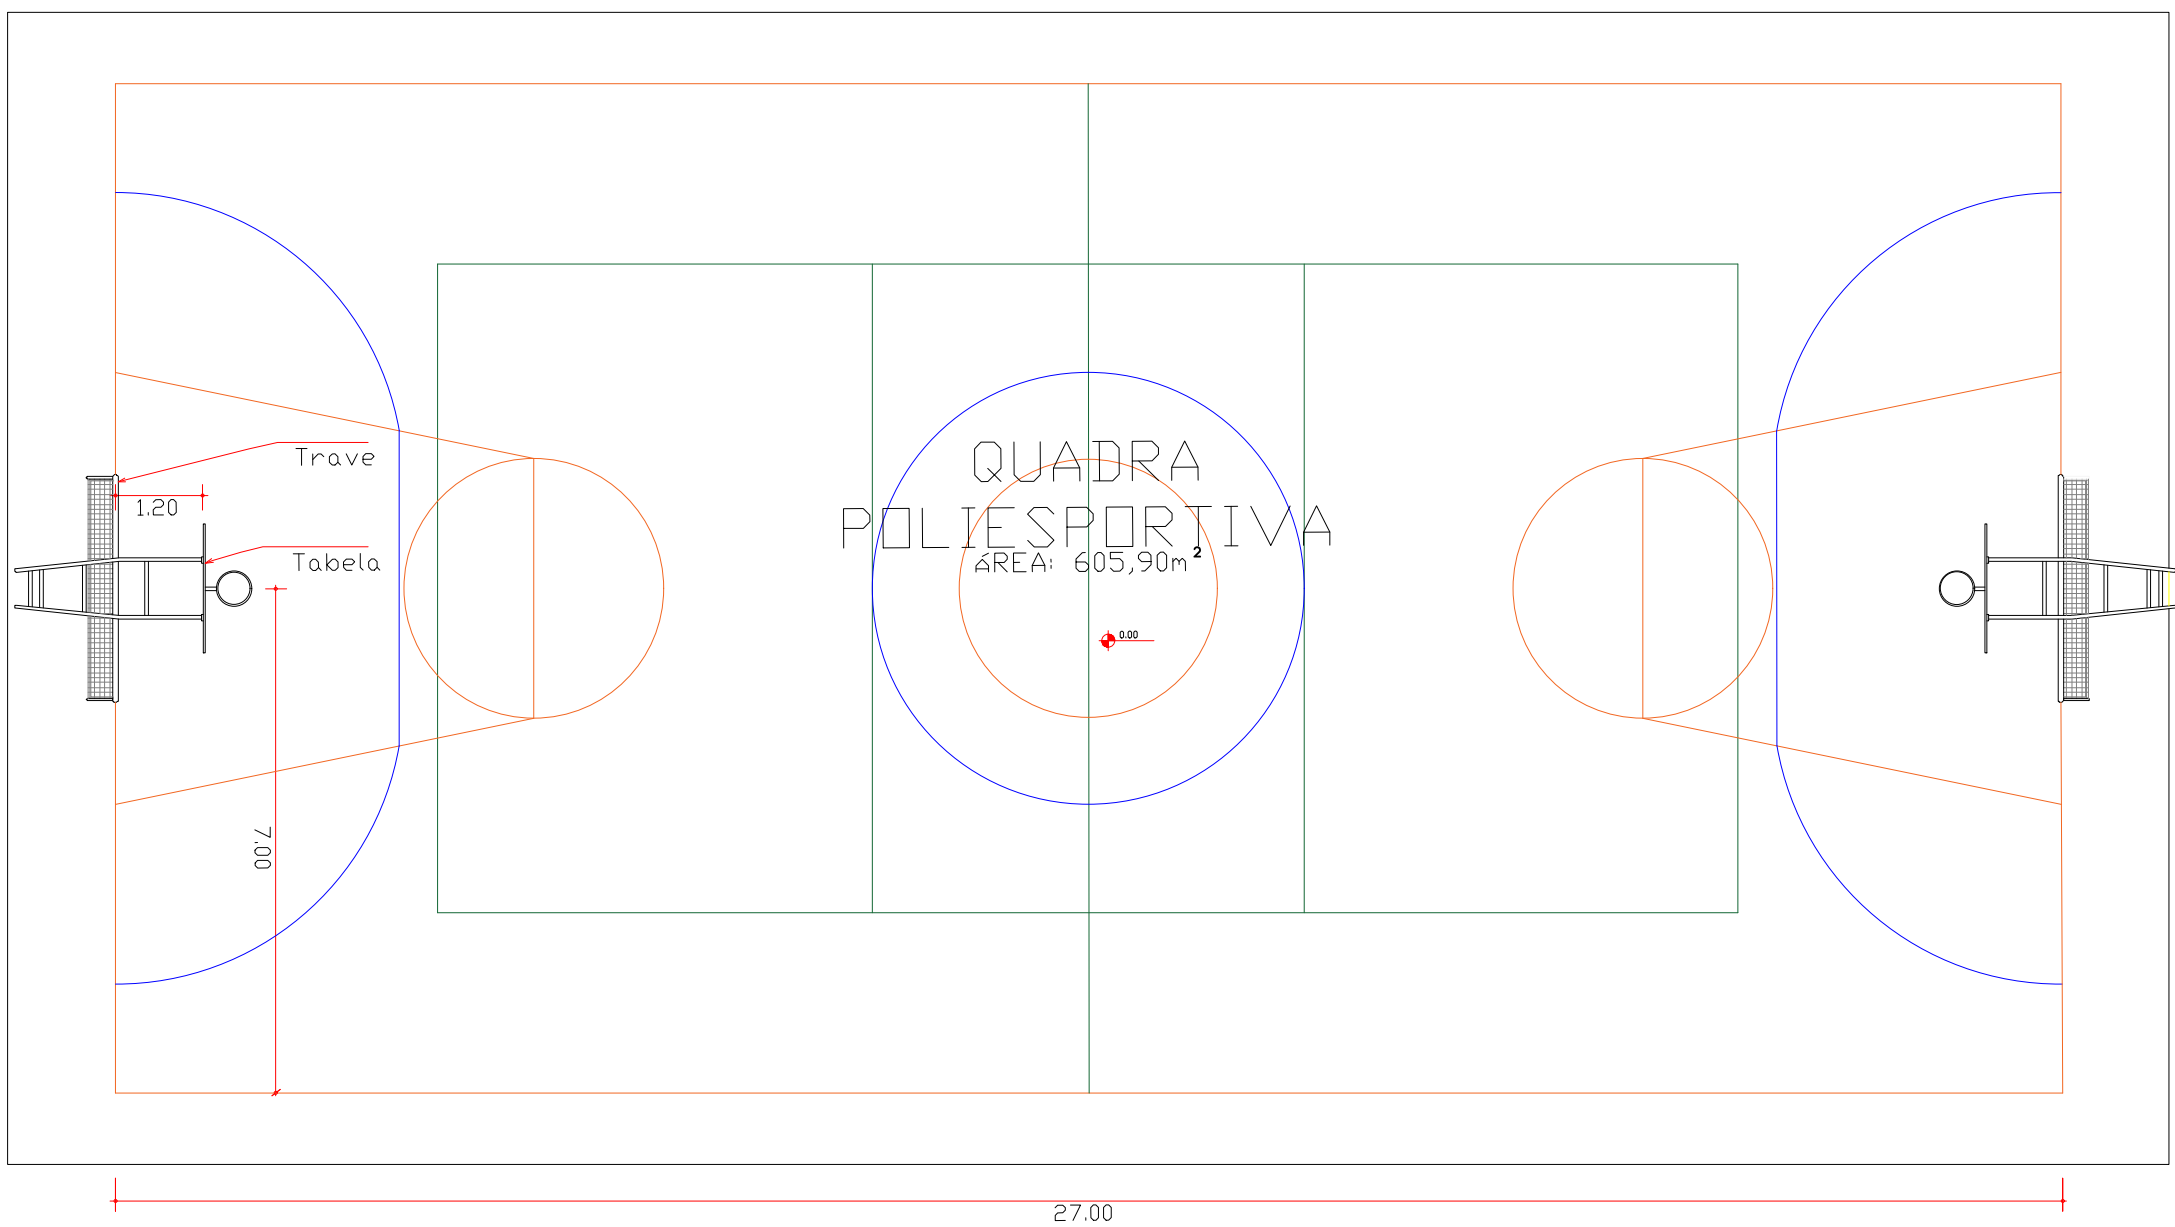

NOTAS:

- piso em concreto polido;
- pintura com tinta acrílica;
- largura das faixas demarcatórias do piso 10cm;
- furto poste de válei (80x50cm);
- cimento do piso 0,5% a partir do meio da quadra no sentido longitudinal em ambos os lados.

DEMARCAÇÃO QUADRA
SEM ESCALA

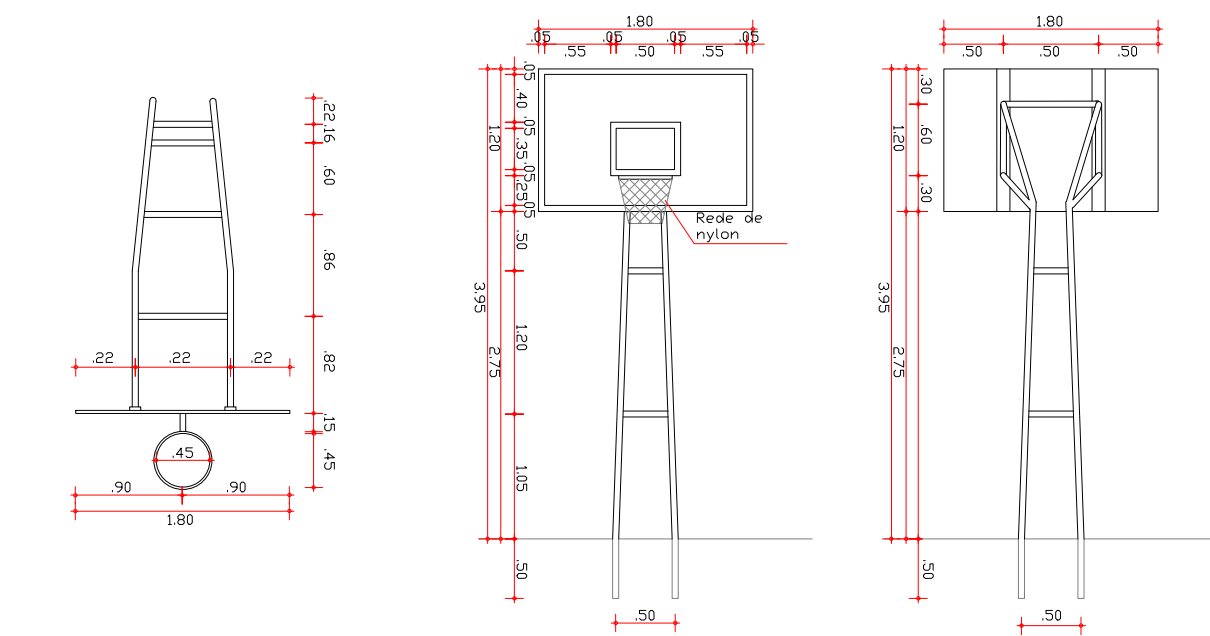


TABELA DE BASQUETEBOL
VISTA SUPERIOR
SEM ESCALA

TABELA DE BASQUETEBOL
VISTA FRONTAL
SEM ESCALA

TABELA DE BASQUETEBOL
VISTA POSTERIOR
SEM ESCALA



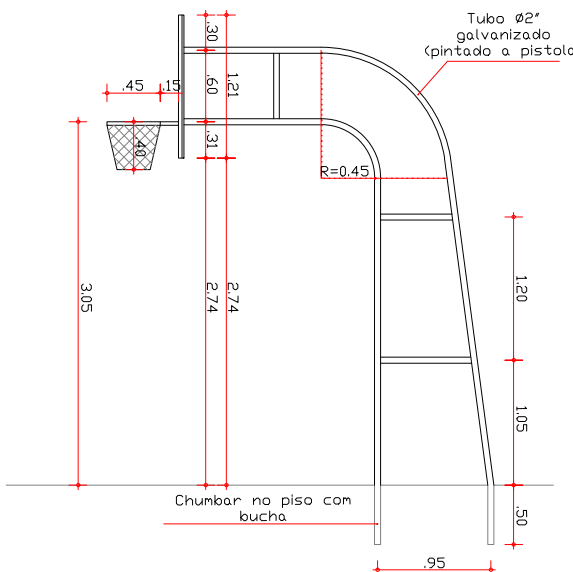


TABELA DE BASQUETEBOL
VISTA LATERAL
SEM ESCALA

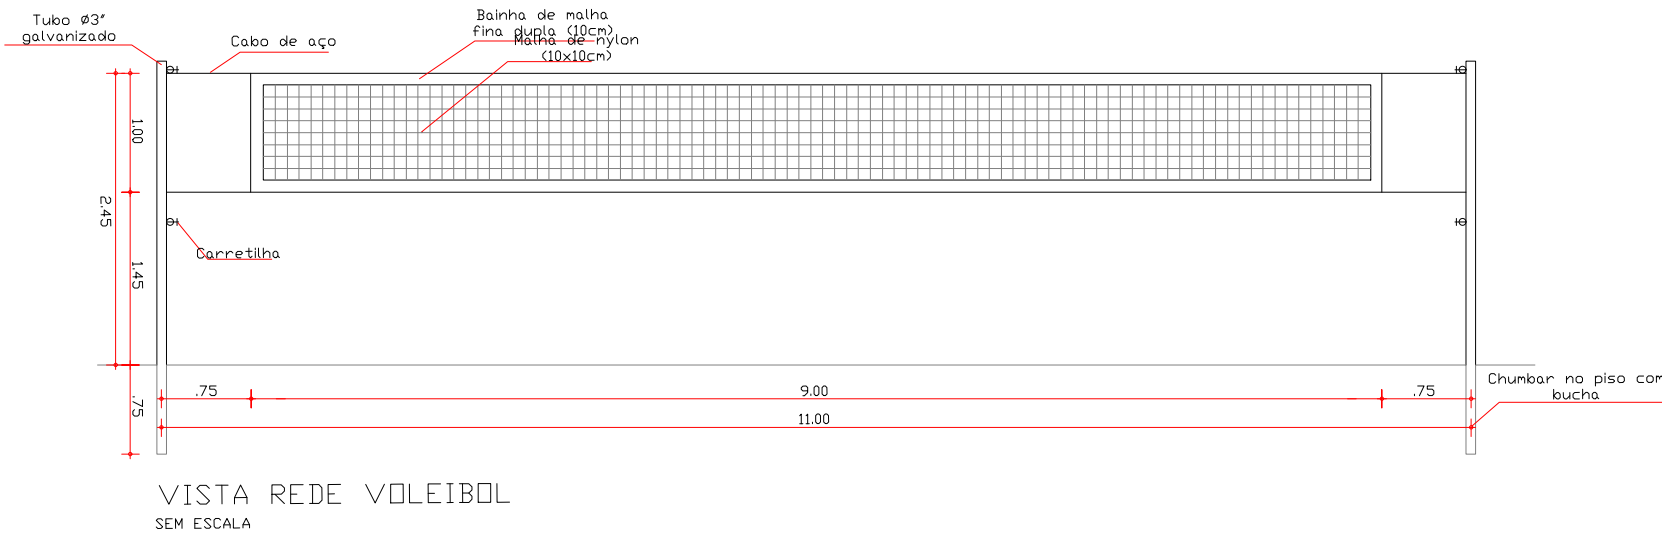

VISTA REDE VOLEIBOL
SEM ESCALA

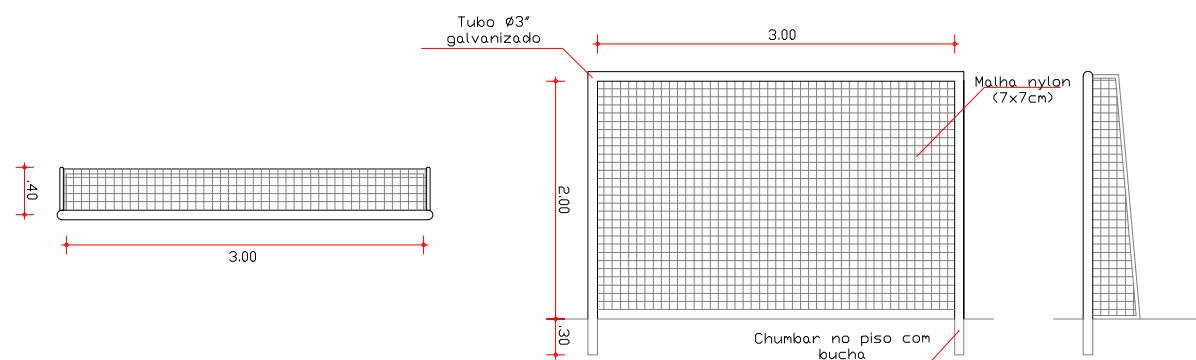

BALIZA FUTEBOL
VISTA SUPERIOR
SEM ESCALA

BALIZA FUTEBOL
VISTA FRONTAL E LATERAL
SEM ESCALA



Avenida Capitão Messias Ribeiro, nº 211, Mercado Municipal, 1º andar, CEP: 12607-020, Vila Celeste, Lorena, SP, Tel. (12) 3185-3500

PROJETO
Construção da quadra poliesportiva
Bairro Vila Cristina

ENDEREÇO
Rua Tereza Cristina, 22 - Vila Cristina, Lorena, SP - CEP: 12611-080

TÍTULO
PROJETO
ARQUITETÔNICO

CÓDIGO FOLHA
ARQ 02/04

ASSUNTO
DEMARCAÇÃO
QUADRA POLIESPORTIVA

ESCALA NOMINAL
INDICADA

DATA
MARÇO/2024

ASSINATURAS

SYLVIO BALLERINI
Prefeito Municipal de Lorena

ENGª ROSANA REIS ALVES CORRÊA
Secretária de Obras e Planejamento Urbano

FELIPE BRAGA
Eng. Civil - CREA 5070734048
Responsável técnico

ESPAÇO PARA APROVAÇÃO