





PLANTA DE LOCALIZAÇÃO
ESC. 1:1000

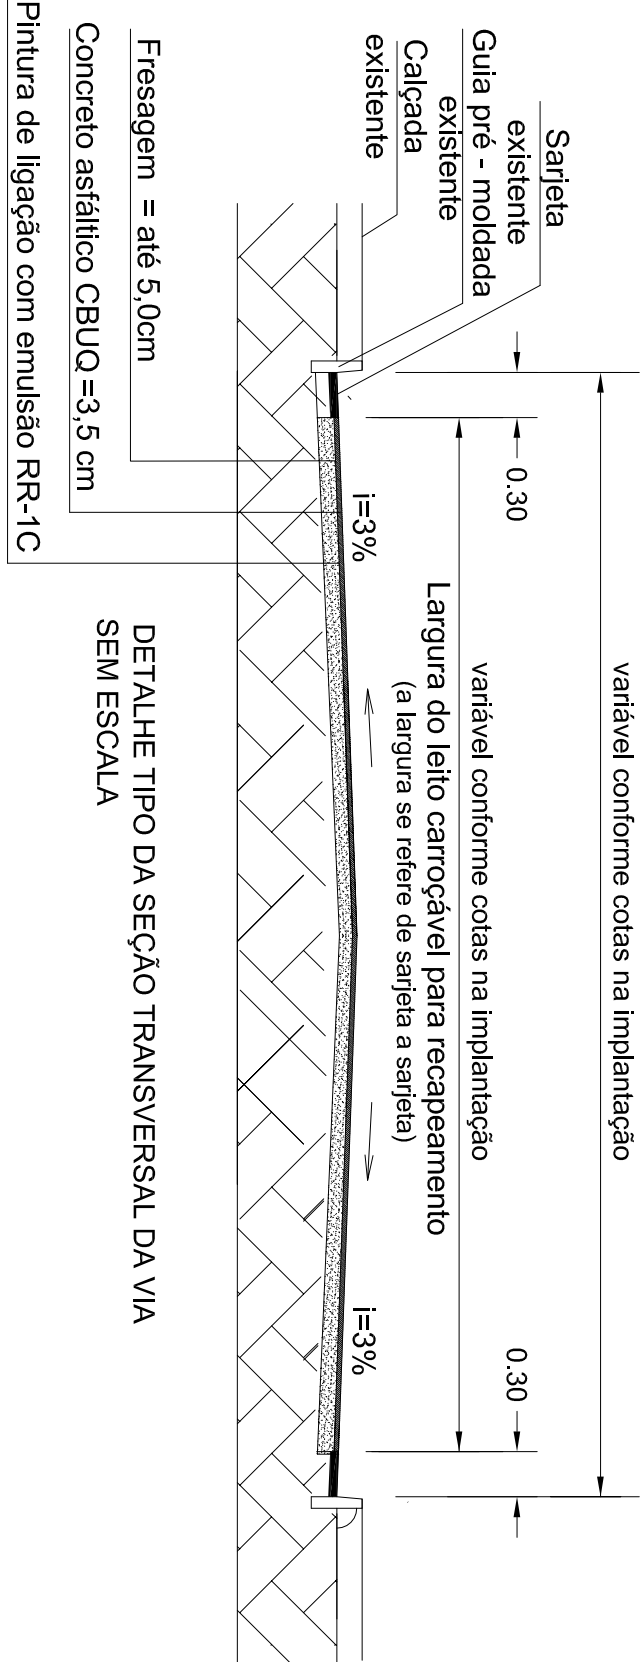


DETALHE TIPO DA SEÇÃO TRANSVERSAL DA VIA
SEM ESCALA

LEGENDA
Recapeamento asfáltico

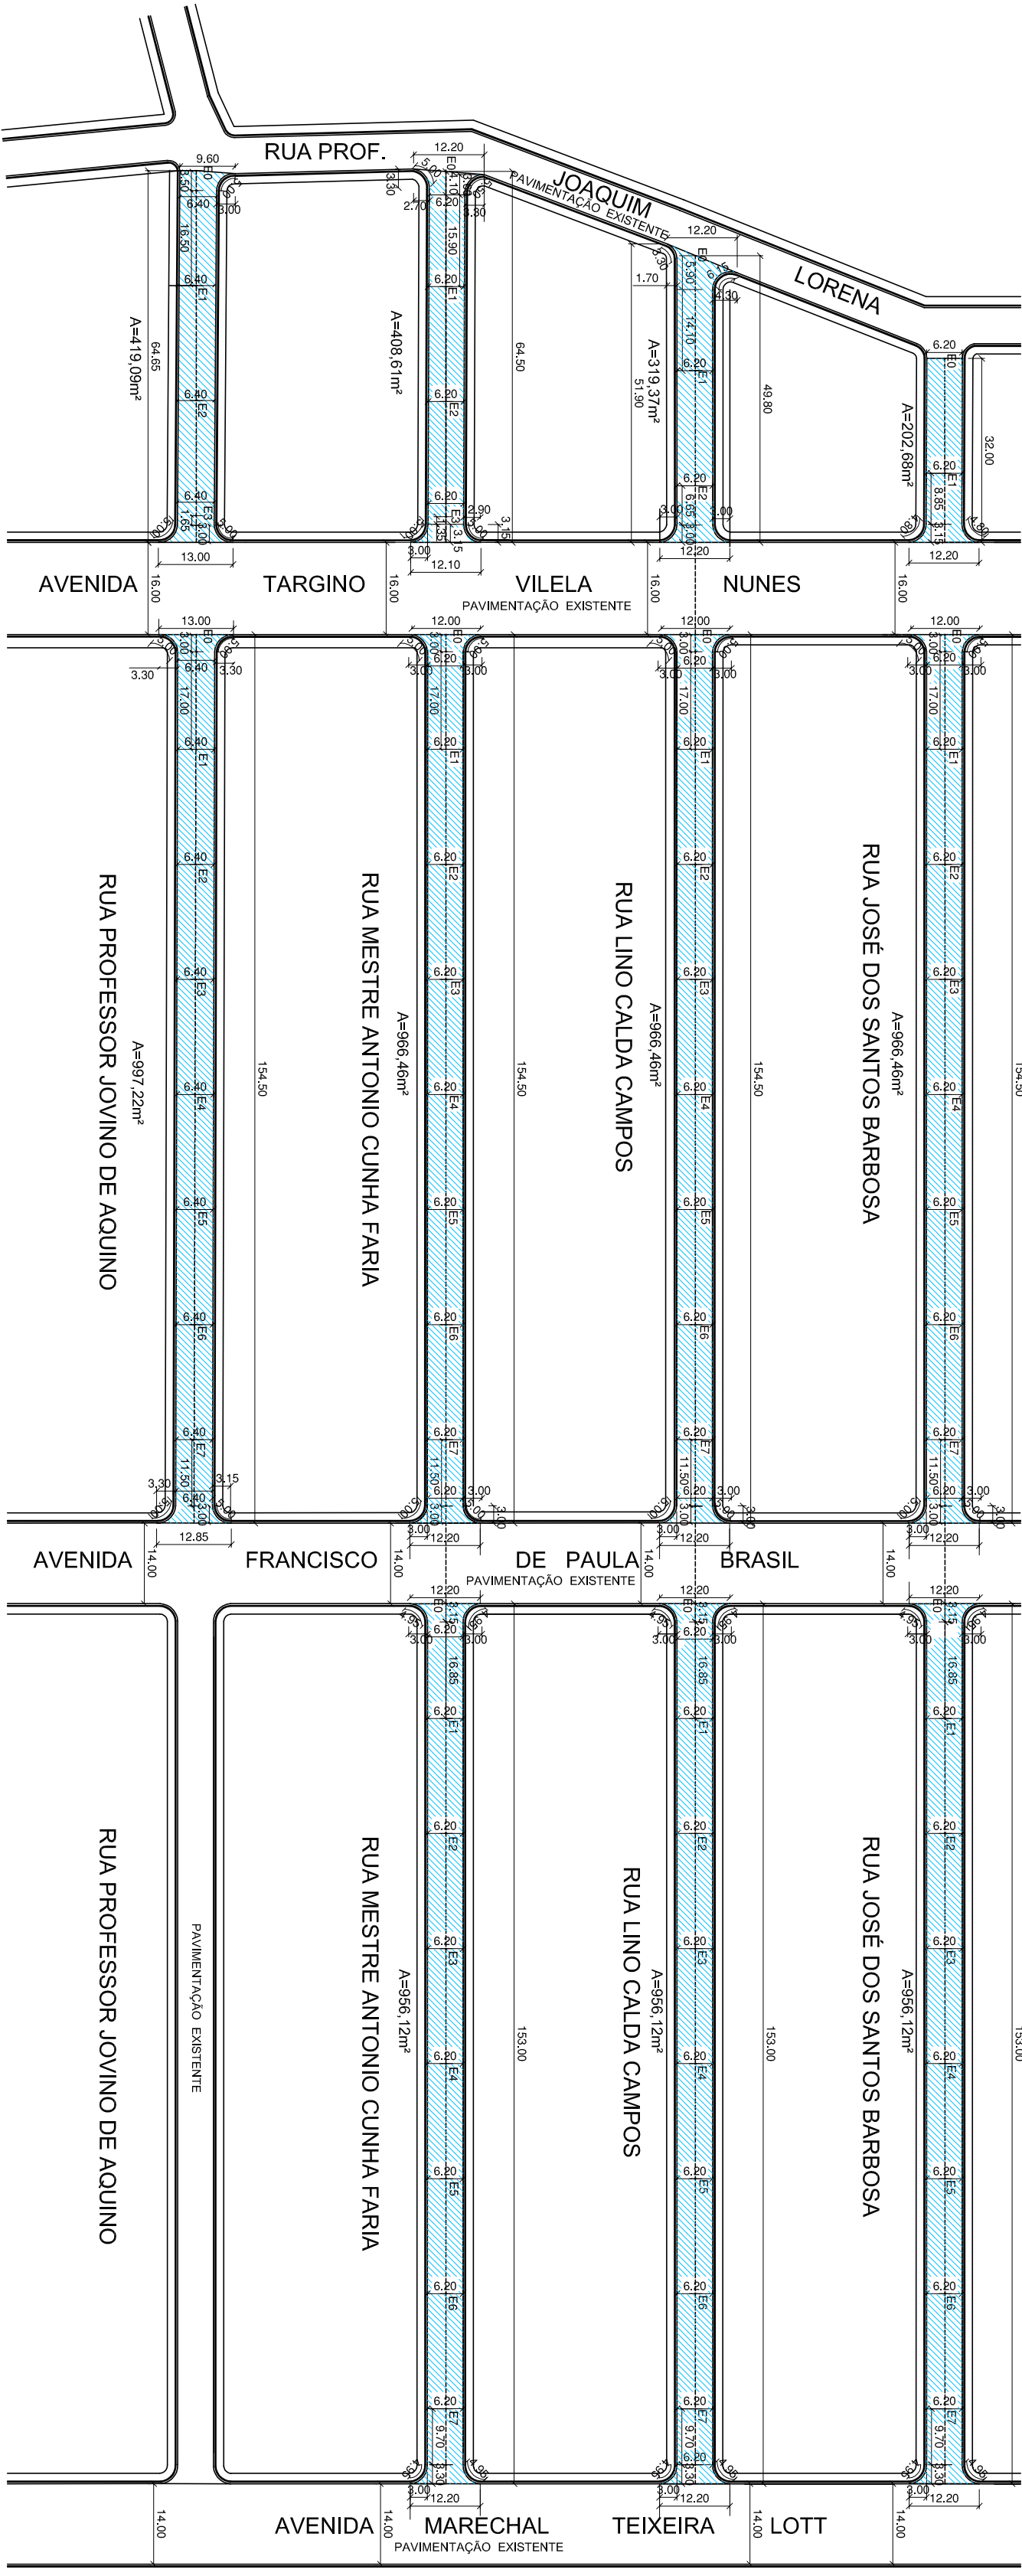


Obs.: 1) A distância entre as estações são de 20,00m.
2) As guias, sarjetas e calçadas já existem nas ruas a serem ocupadas.

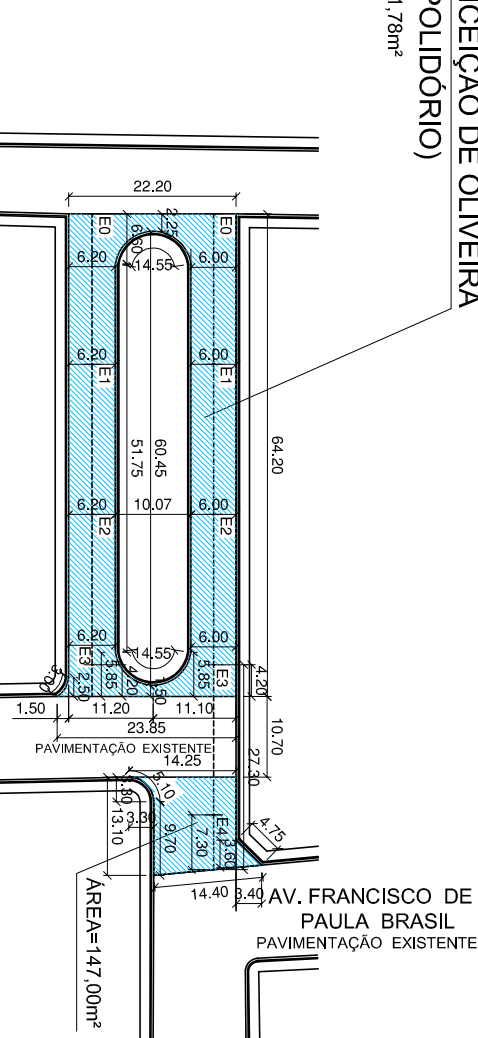

PRAÇA MARIA CONCEIÇÃO DE OLIVEIRA
(MÁRIA POLIDÓRIO)
ÁREA=991,76m²

REVISÕES (discriminação)	Nº	Data	Rubrica

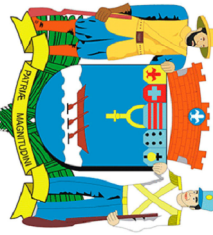

Serviços Municipais

Obras e Planejamento Urbano

LORENA

P R E F E I T U R A

Av. Carlos Mesias Ribeiro, nº 211, Mercado Municipal, 1º andar, CEP: 13.037-420, Vila Chácara, Lorena, SP, Tel. (021) 3185-3500

RECAPEAMENTO ASFÁLTICO

INICIADO
VILA NUNES E VILA APARECIDA

TÍTULO	CÓDIGO	FOLHA
PAVIMENTAÇÃO	PAV	01/02
ASSUNTO	INDICADA	FECHA
PLANTA-BAIXA	INDICADA	DATA
CONVÊNIO Nº 939539/2022	OUTUBRO/2023	

ASSINATURA
ELISABETE FERREZ GUIMARÃES
Eng. CIVIL - CREASP 50607/44737
Secretaria de Obras e Planejamento Urbano

SYLVIO BAILETINI
Prefeito Municipal

APROVAÇÃO