

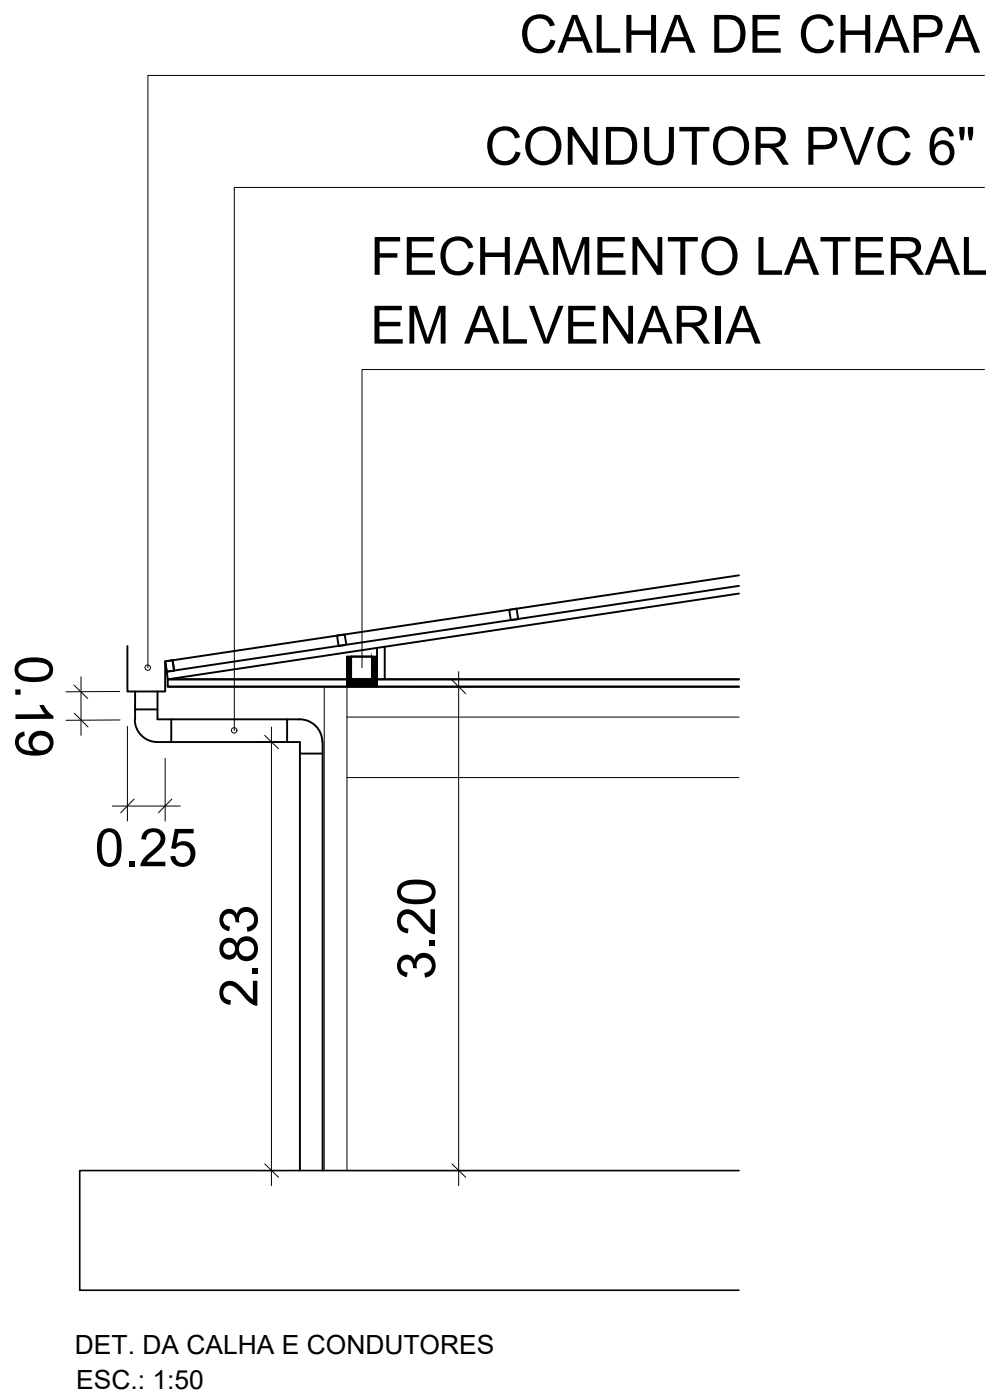



ELEVÇÃO FRONTAL 1

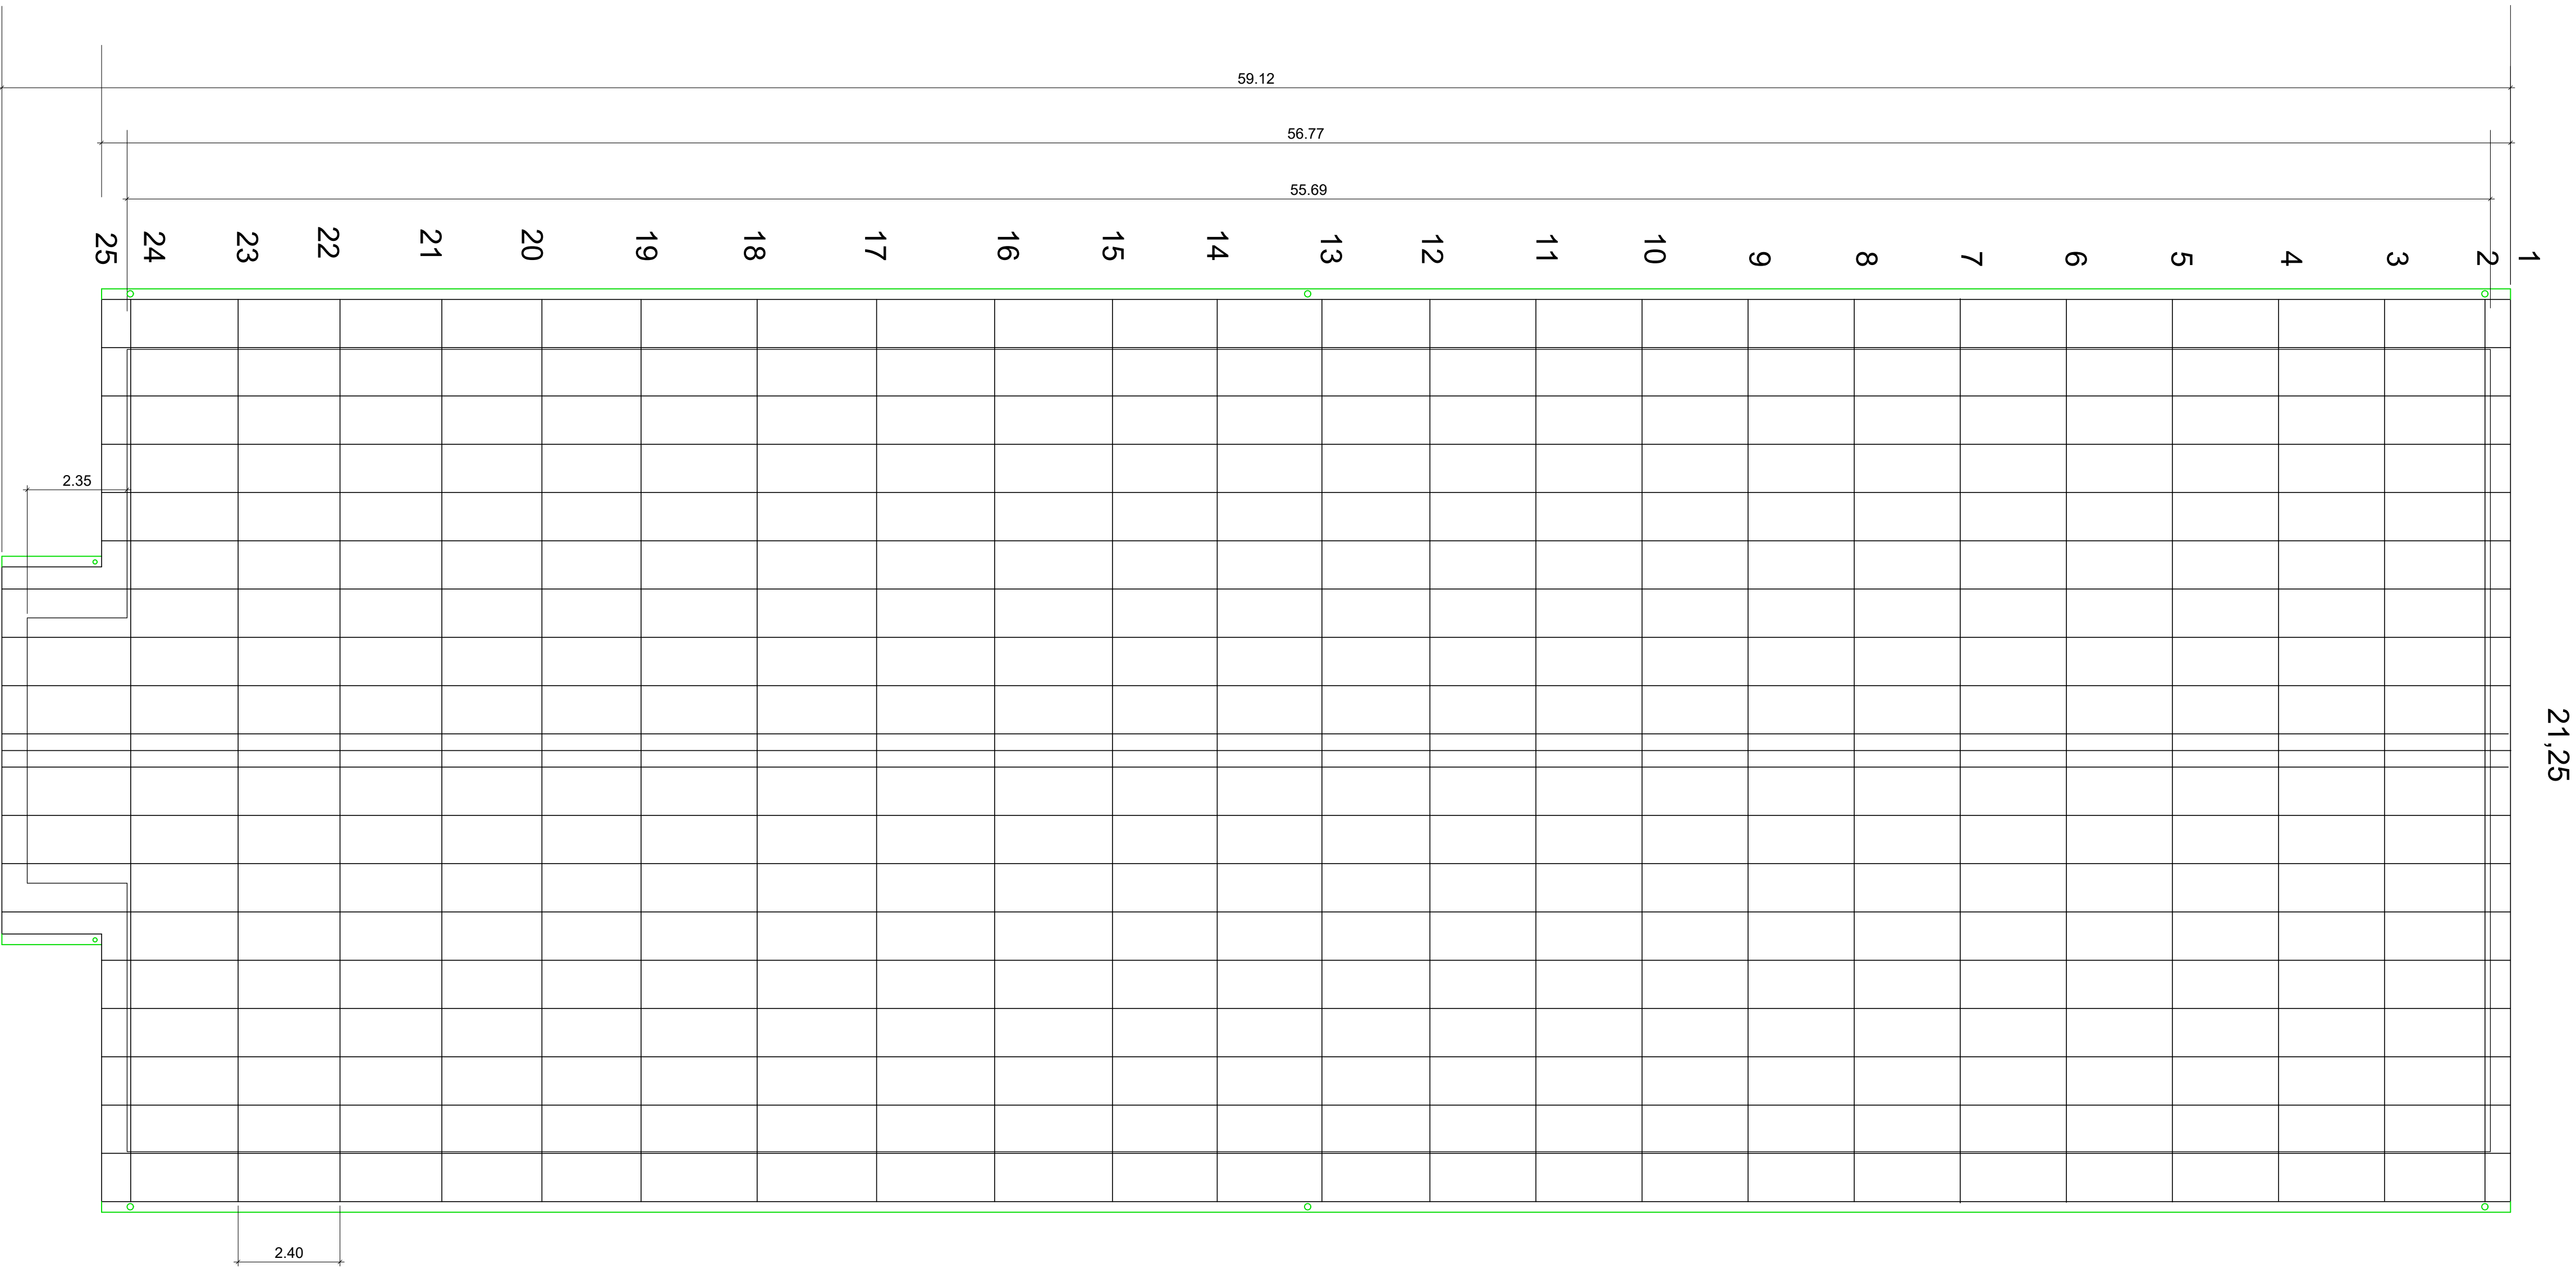


DET. DA CALHA E CONDUTORES
ESC.: 1:50

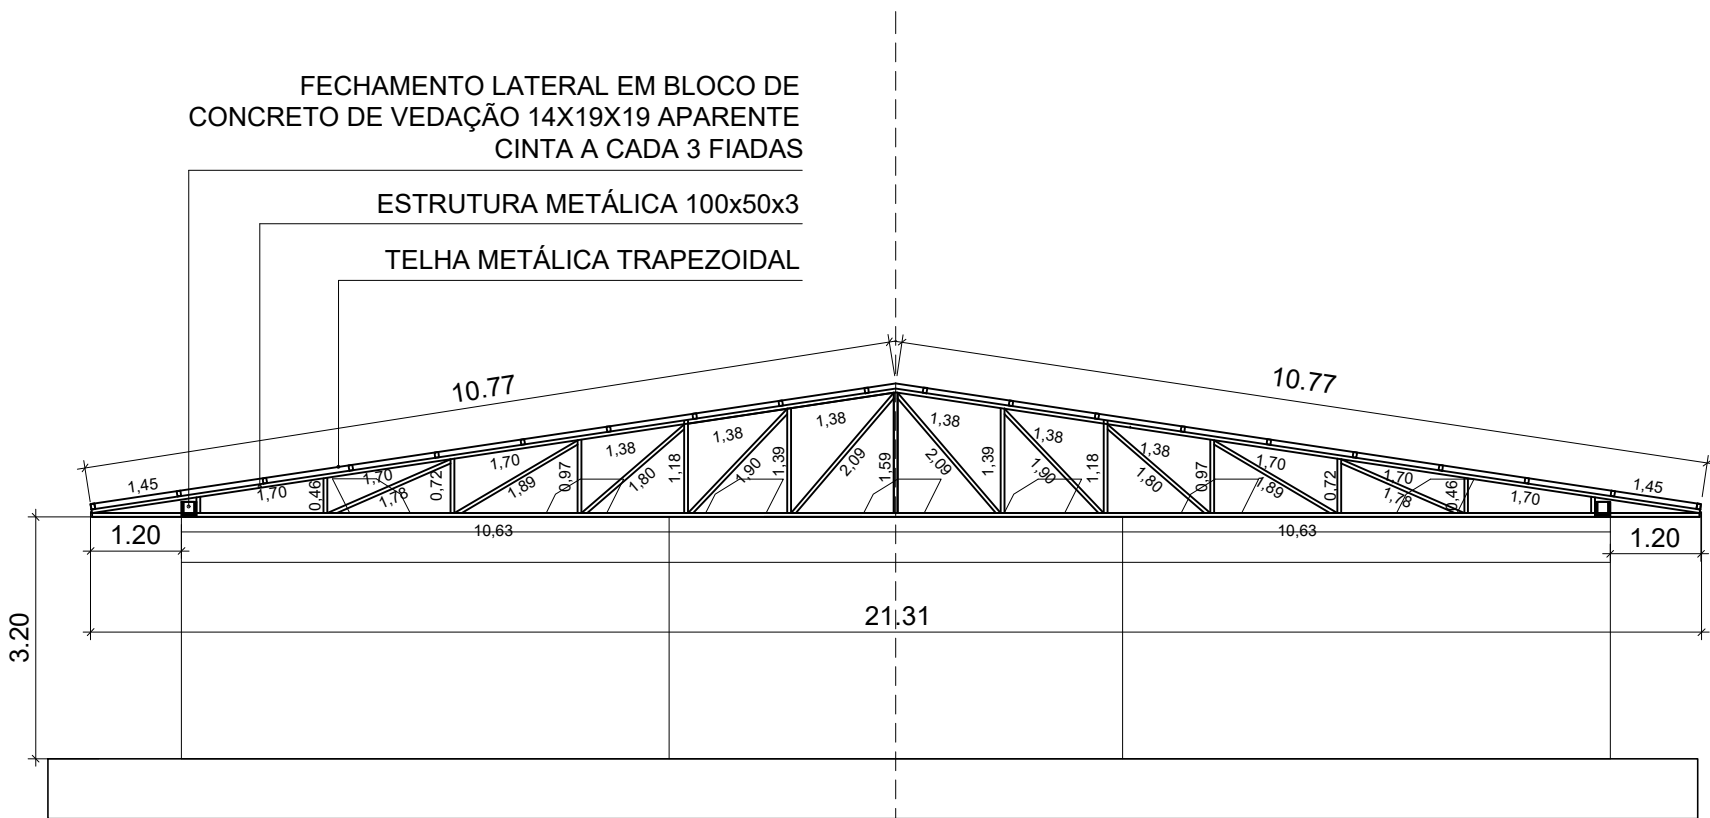


DET. DA ESTRUTURA DE COBERTURA
ESC.: 1:75

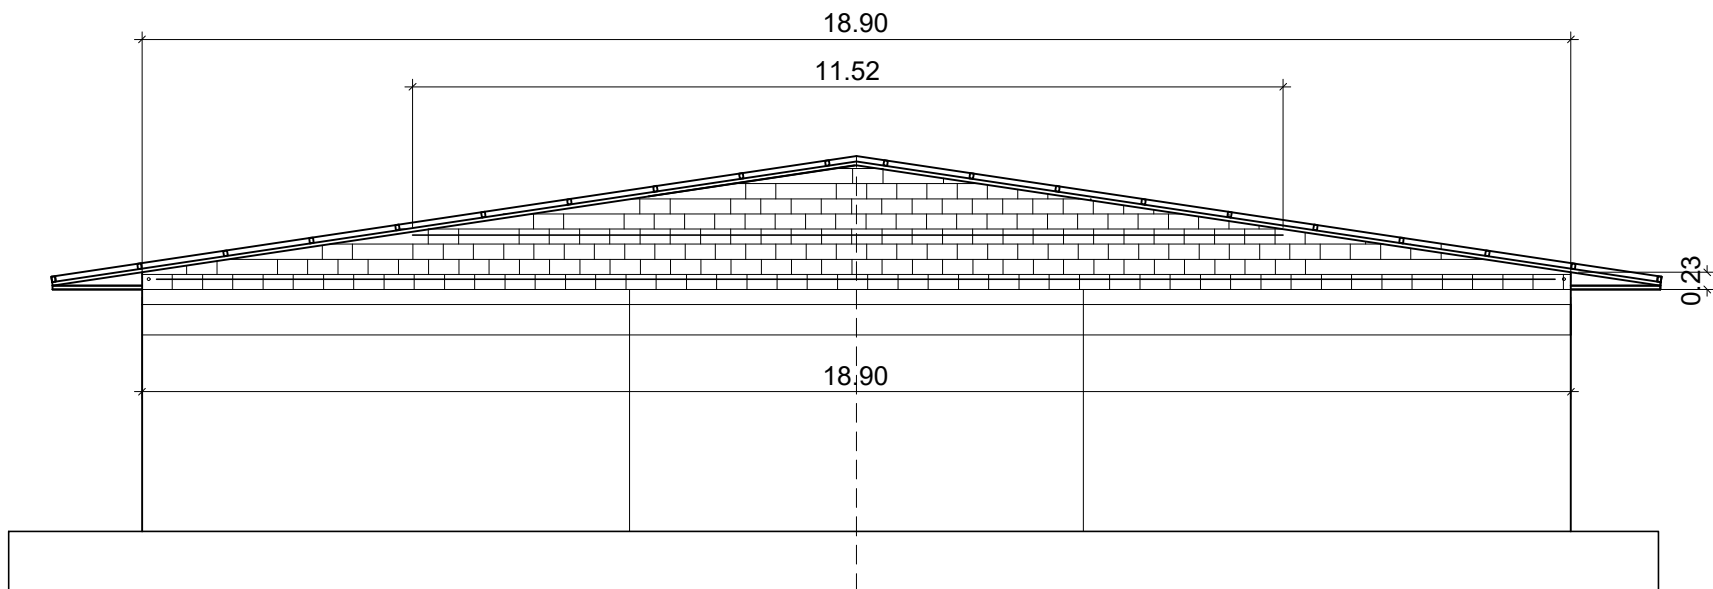

DET. DA ESTRUTURA DE COBERTURA FECHAMENTO FUNDOS
ESC.: 1:75

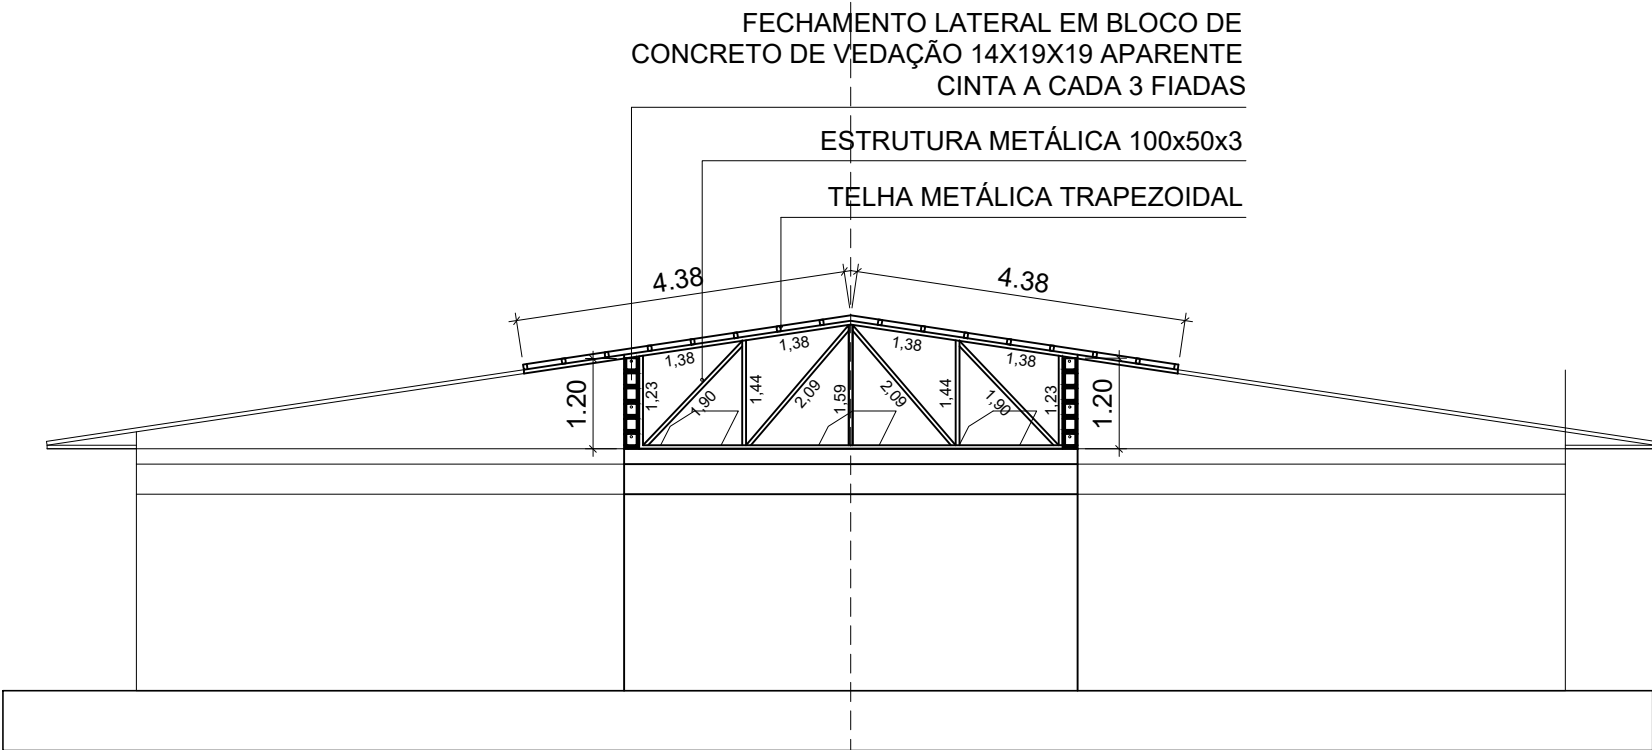

DET. DA ESTRUTURA DE COBERTURA (FRONTAL)
ESC.: 1:75

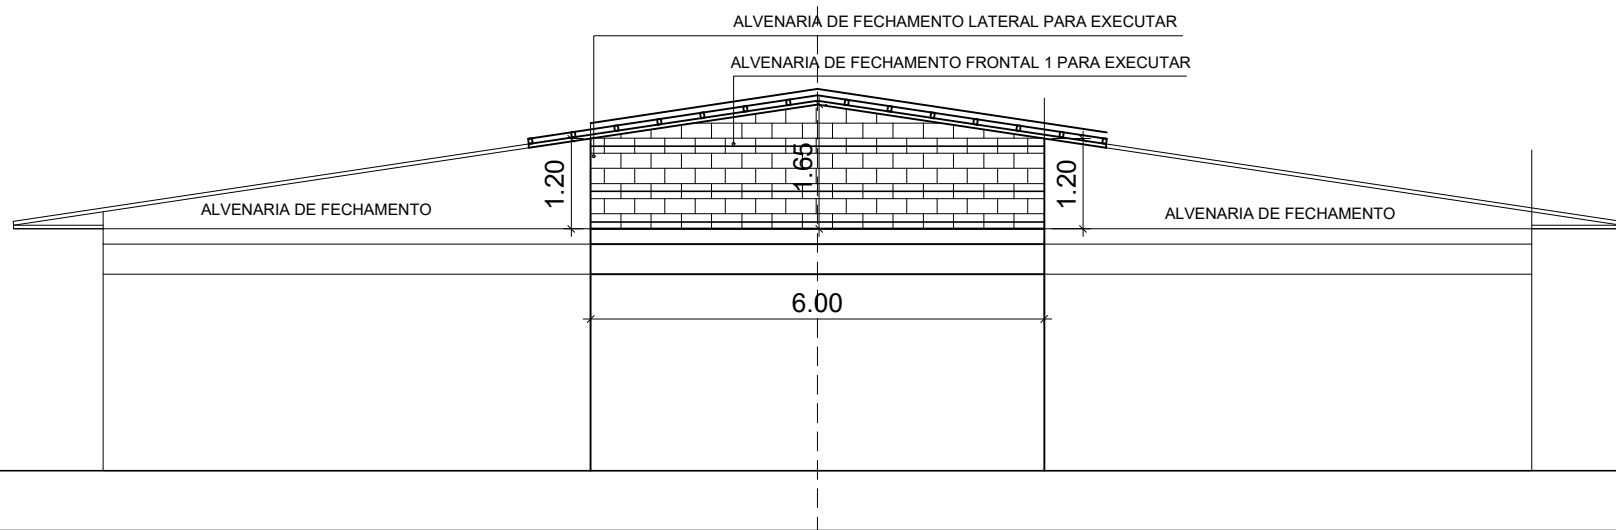

DET. DA ESTRUTURA DE COBERTURA FECHAMENTO ANEXO
ESC.: 1:75



Obra: EXECUÇÃO DE COBERTURA METALICA

ÚNICA

Proprietário: PREFEITURA MUNICIPAL DE LORENA

Local: Benedita da Silva Pereira, 10 – São Roque

Data: 05/11/2025 escala: indicadas

Rosana Reis Alves Corrêa
Secretária de Obras e Planej. Urbano

Fernando César L. S. Ramos
CREA 5060453953
Eng. Civil

Secretaria Municipal de Obras e Planejamento Urbano
Avenida Capitão Messias Ribeiro, 211 - 1º Andar, Olaria, Lorena-SP - Edifício do Mercado Municipal - CEP: 12.607-020 - e-mail: planejamento@lorena.sp.gov.br