


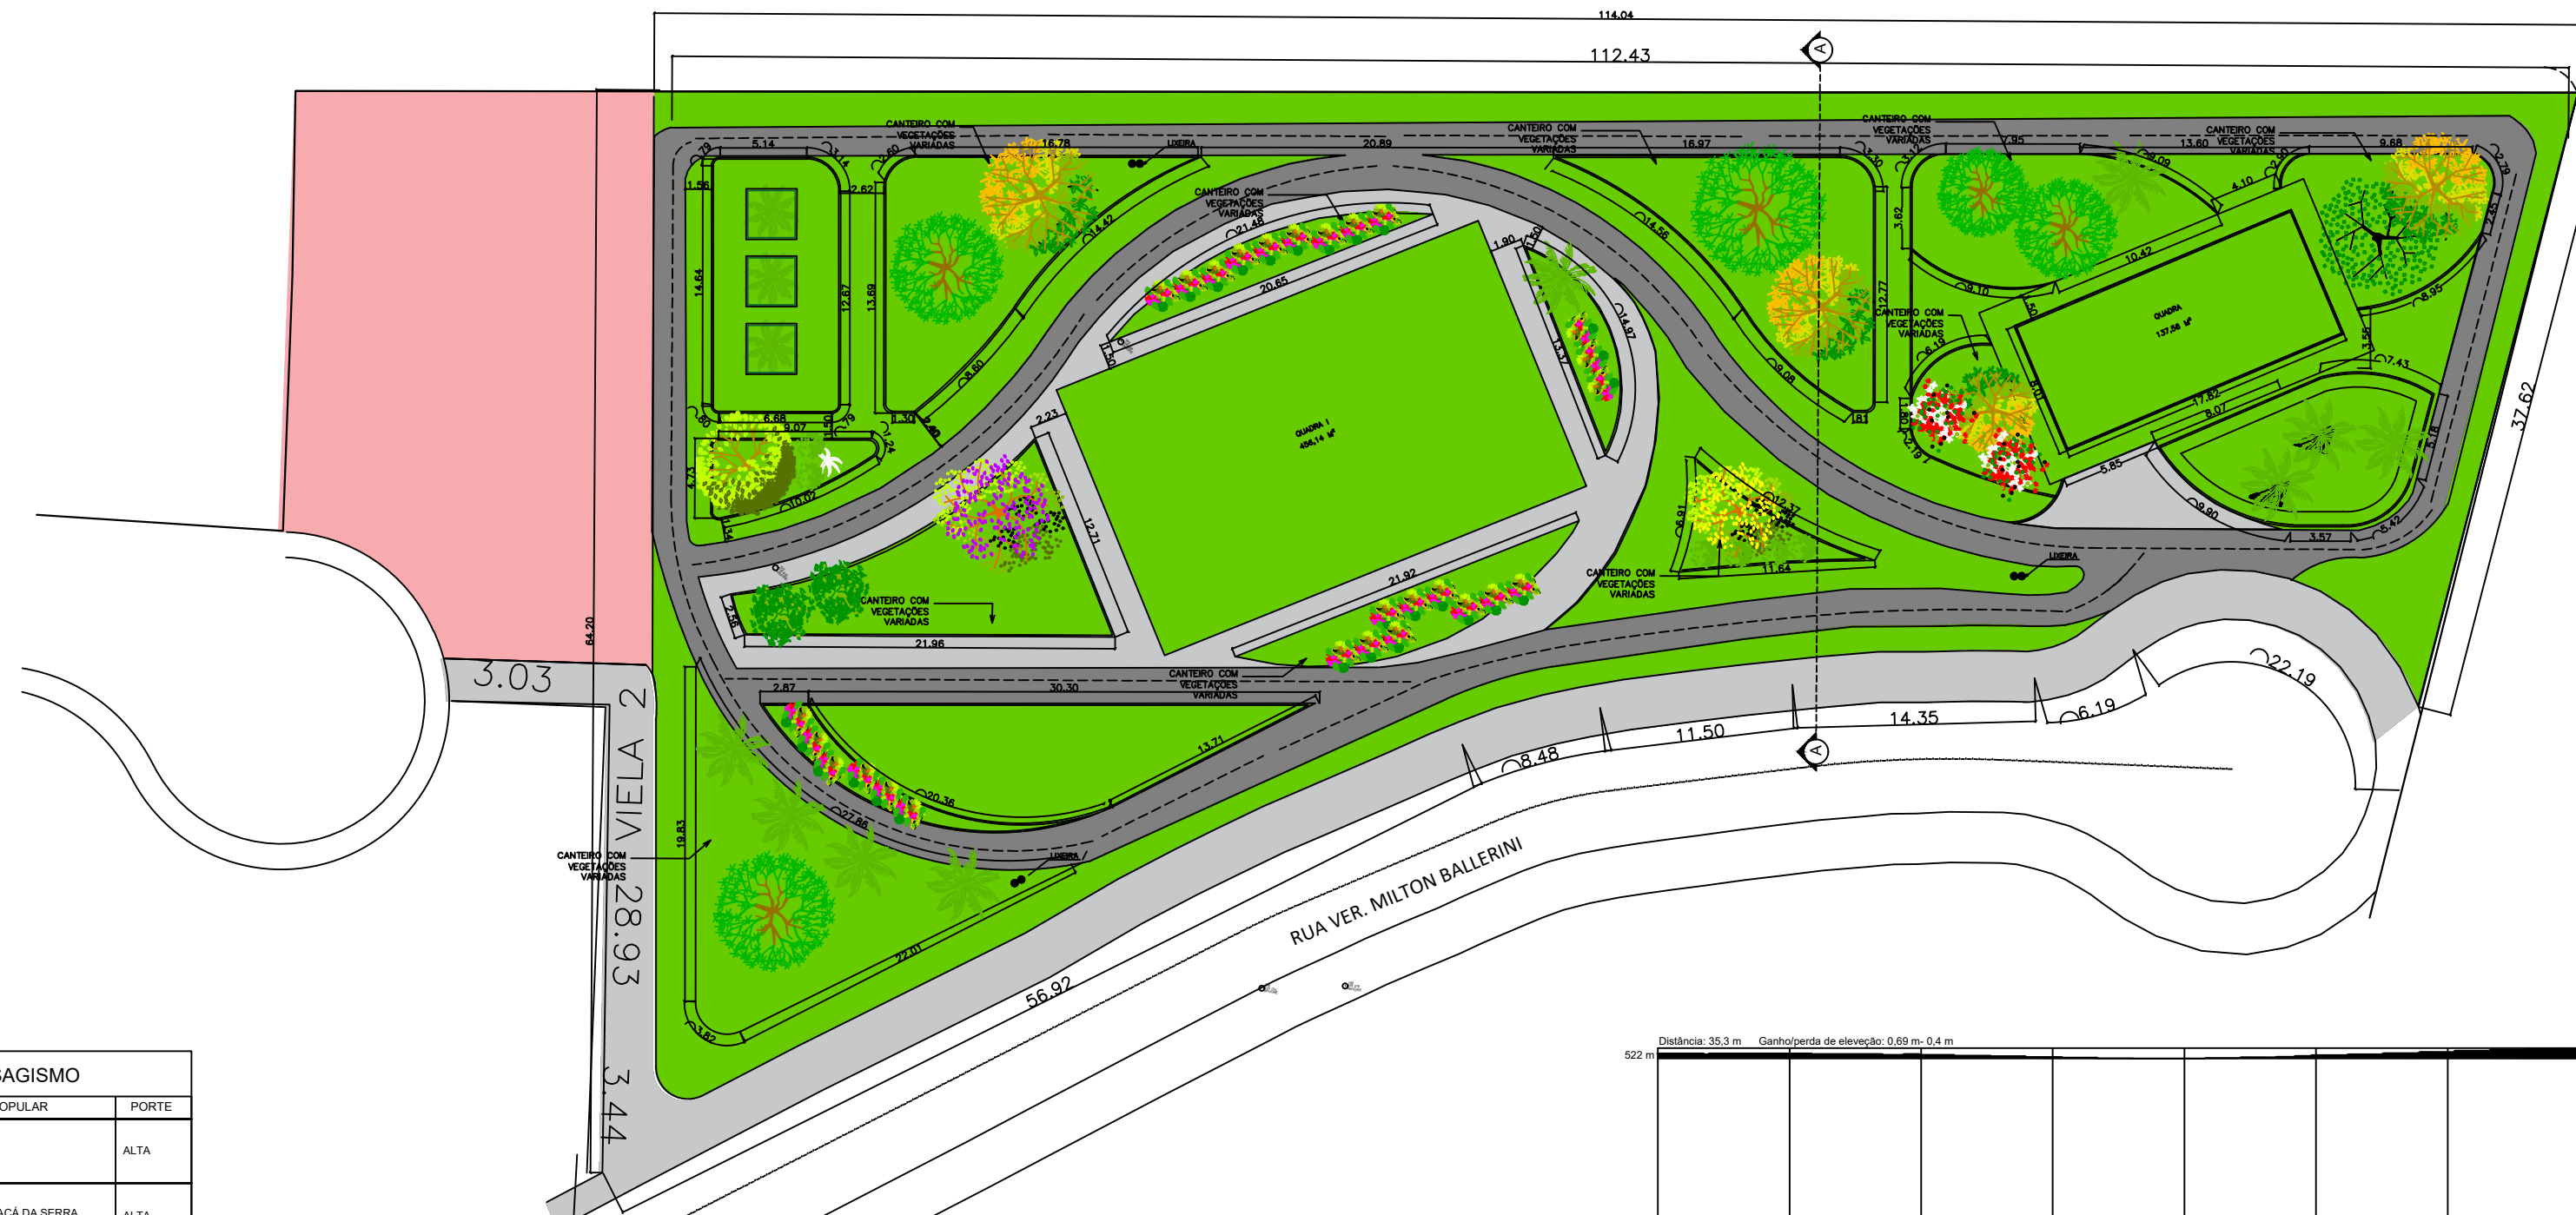
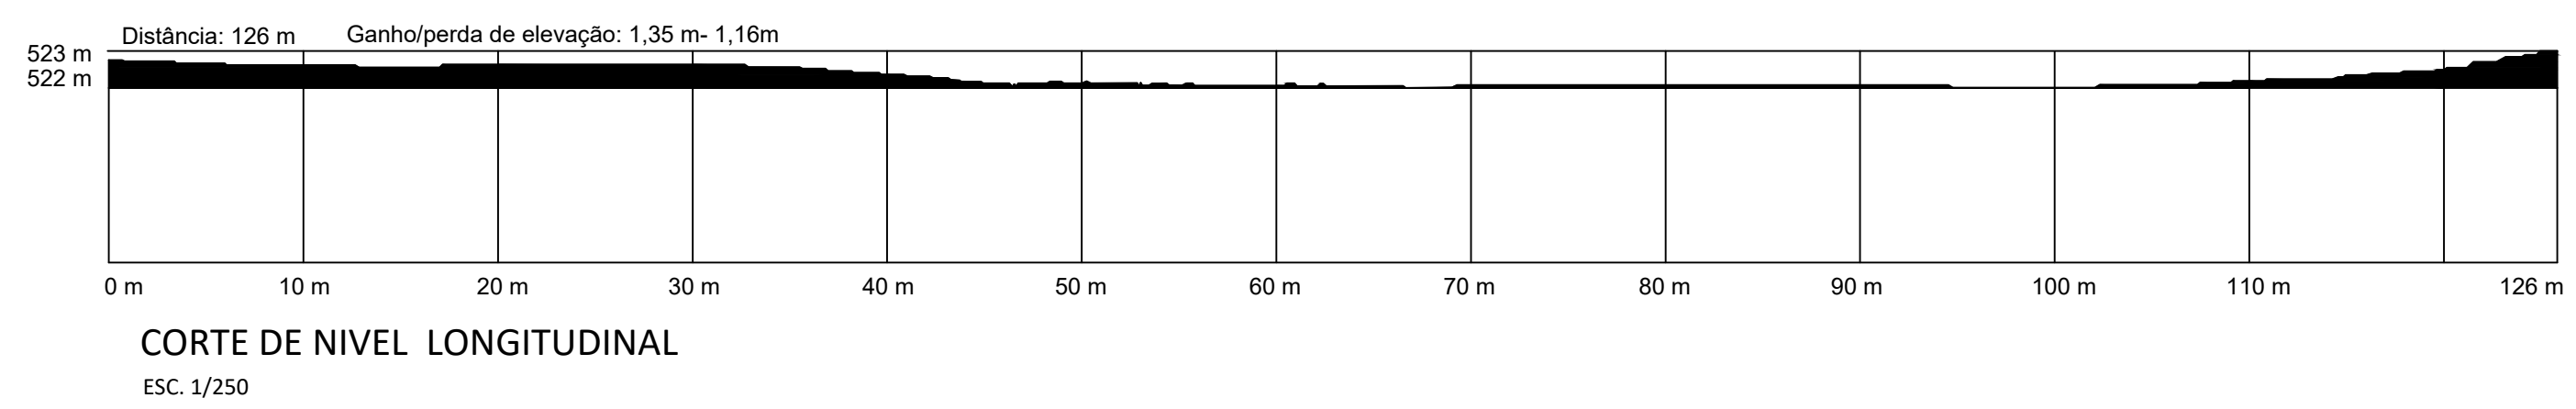
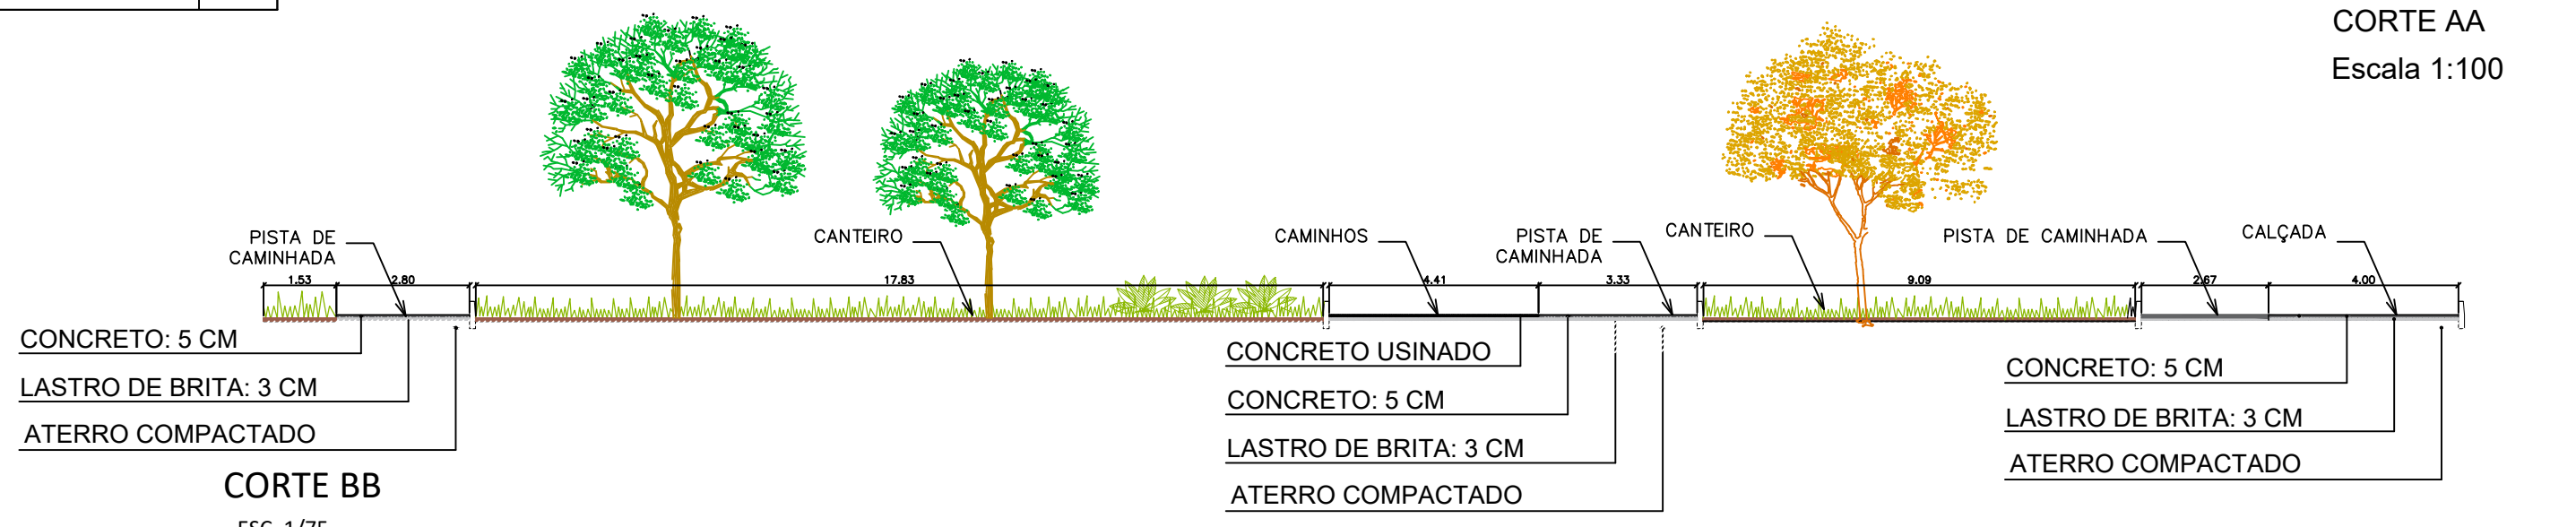


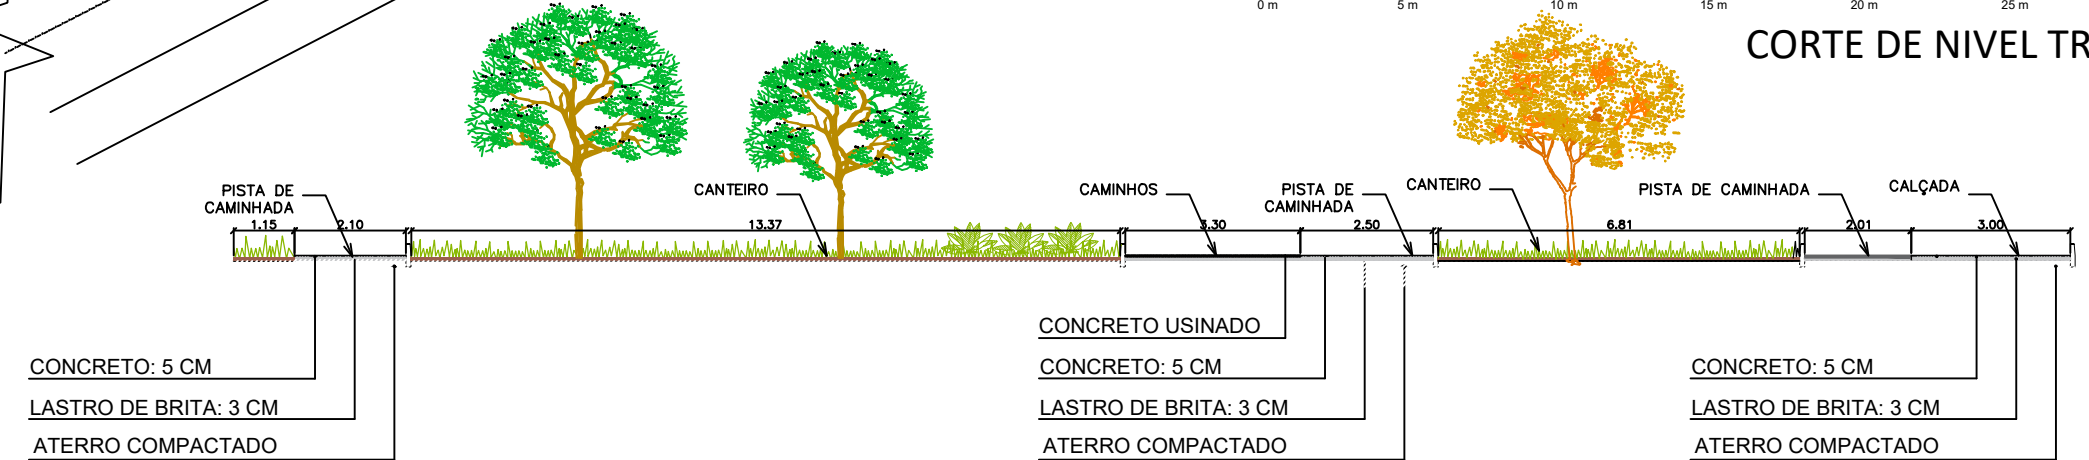

LEGENDA DE PAISAGISMO		
SÍMBOLO	NOME POPULAR	PORTE
	ARVORE IPÊ	ALTA
	ARVORE MANACÁ DA SERRA	ALTA
	GRAMMA ESMERALDA	PLACA
	PALMEIRA	ALTA
	ARVORE AROEIRA SALSA	ALTA
	ARBUSTO AZALEIA	BAIXA
	ARBUSTO	BAIXA
	LÍRIO	BAIXA

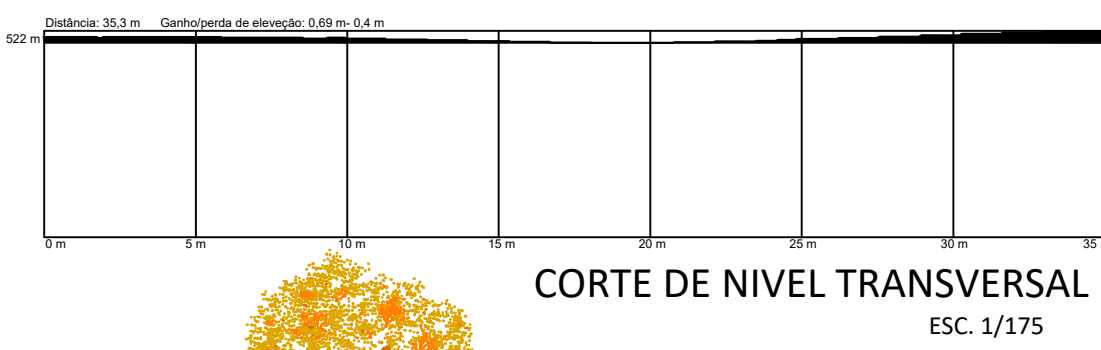

LOCALIZAÇÃO
V/ESCALA

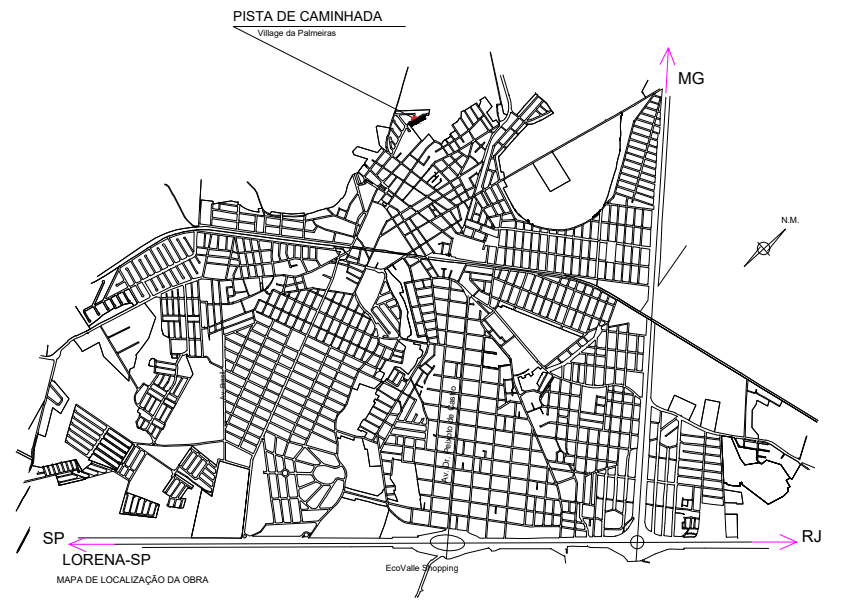

Secretaria Municipal
Obras e Planejamento Urbano

Avenida Capitão Messias Ribeiro, nº211. Mercado Municipal, 1º andar. CEP. 12607-020. Vila Celeste Lorena, SP. Tel. (12) 3185-3500

PROJETO

PISTA DE CAMINHADA

ENDEREÇO

RUA VER. MILTON BALLERINI, VILLAGE DAS PALMEIRAS, LORENA, SP

TÍTULO

ARQUITETURA

CÓDIGO

ARQ

FOLHA

01/01

ASSUNTO

PLANTA BAIXA E CORTES

ESCALA NOMINAL

INDICADA

DATA

JULHO/2023

ASSINATURAS

DESENHO: RAFAELY MIRANDA

FABIANA VEGA RODRIGUES
ENGENHEIRA CIVIL - CREA/SP 5069782079
RESPONSÁVEL TÉCNICO

SYLVIO BALLERINI
Prefeito Municipal de Lorena

ENGª ROSANA REIS ALVES CORRÊA
Secretária de Obras e Planejamento Urbano

ESPAÇO PARA APROVAÇÃO