

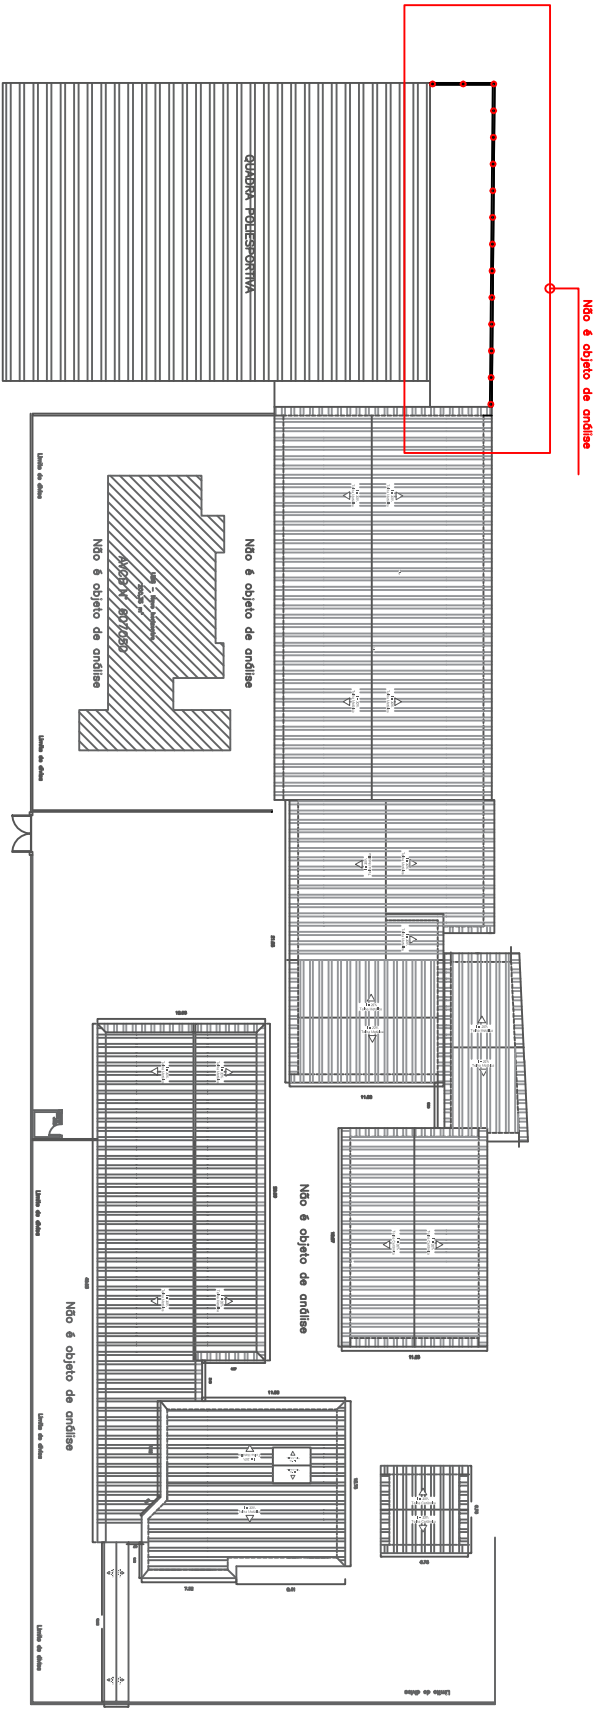


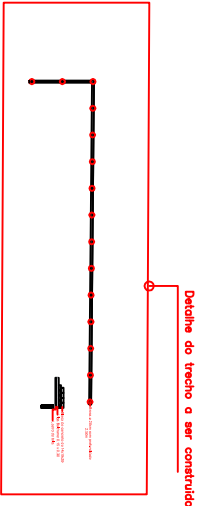

08 IMPLANTAÇÃO
ESC1:200

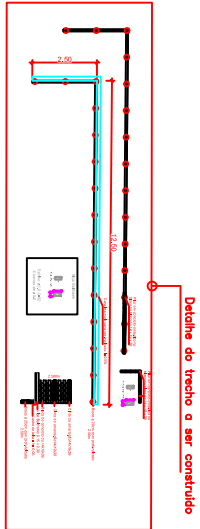

Arquiteta Carolina Mendes Brito, nº 271, Nacional, Niterói, RJ, inscrita CREA 120497-2/2024, Rua Chafin, 1, Niterói, SP, Tel. 021-3985-2500			
PROJETO		EM "Professor Ruy Brasil Pereira"	
ENDEREÇO		Rua Maria Victória Brandão, s/nº - Jardim Novo Horizonte	
TÍTULO		CÓDIGO	FOLHA
Projeto Muro de Divisa		INC	01/01
ASSUNTO		INDICADA	
Muro de Divisa		1º de Agosto/2026	
ASSINATURAS			
SYLVIO BALLERINI		ENG. ROSANA REIS ALVES CORRÊA	
Projetista responsável		Secretaria de Obras e Planejamento Urbano	
		Michel Cleiton Amorim Chagas	
		Engenheiro de Edificações (CREA nº 70896/2023)	
		Responsável Técnico	
ESPAÇO PARA APROVAÇÃO			