
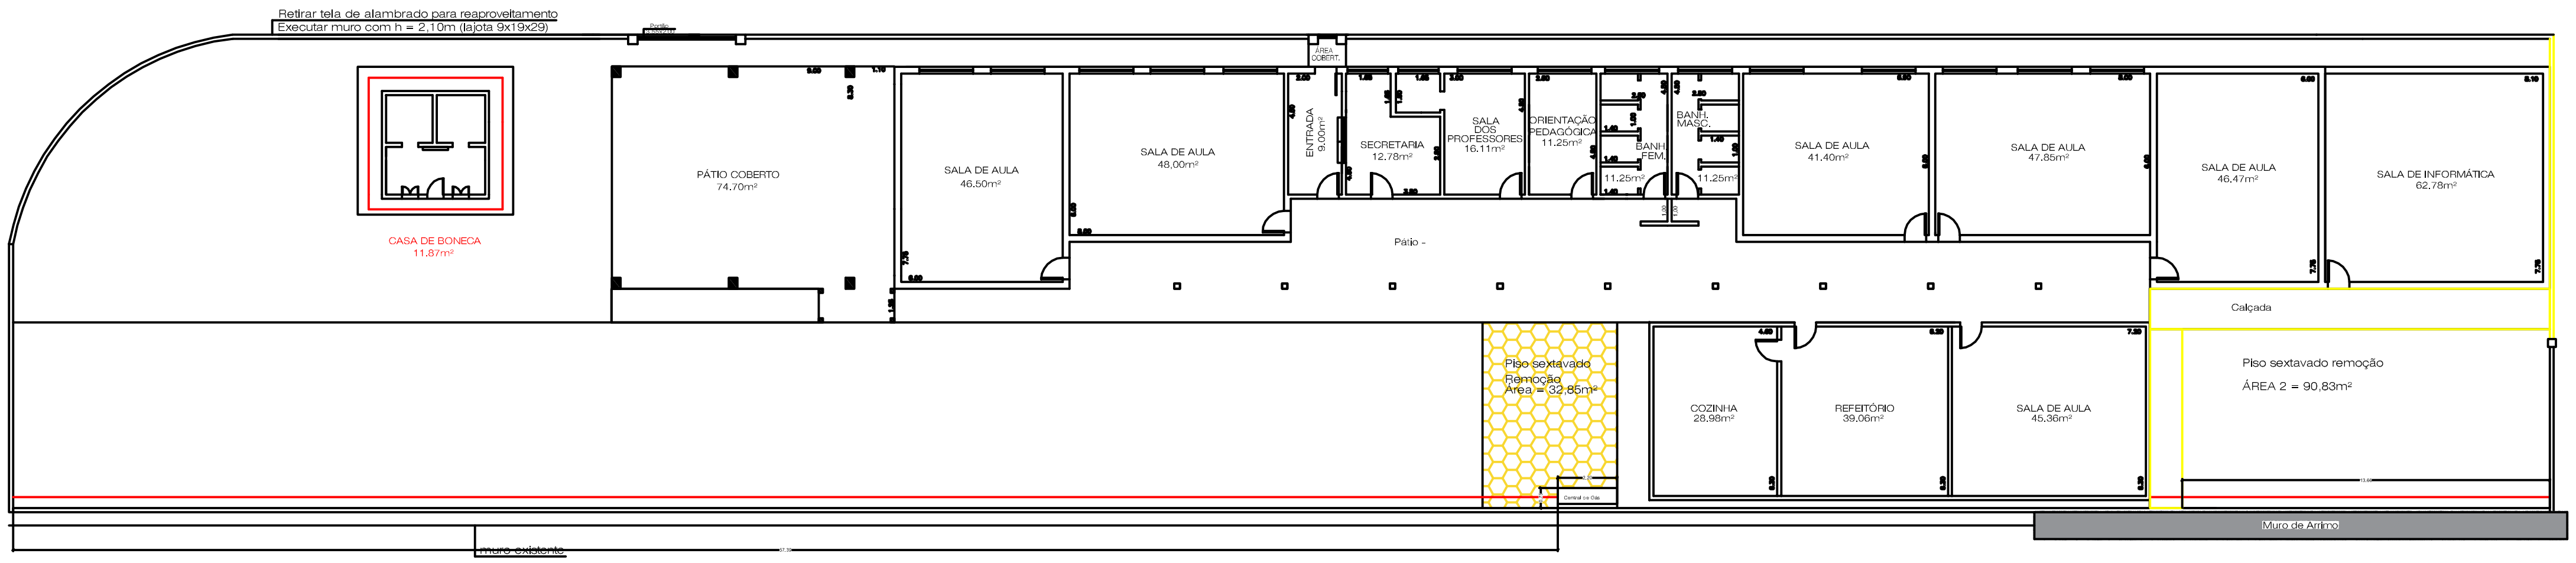


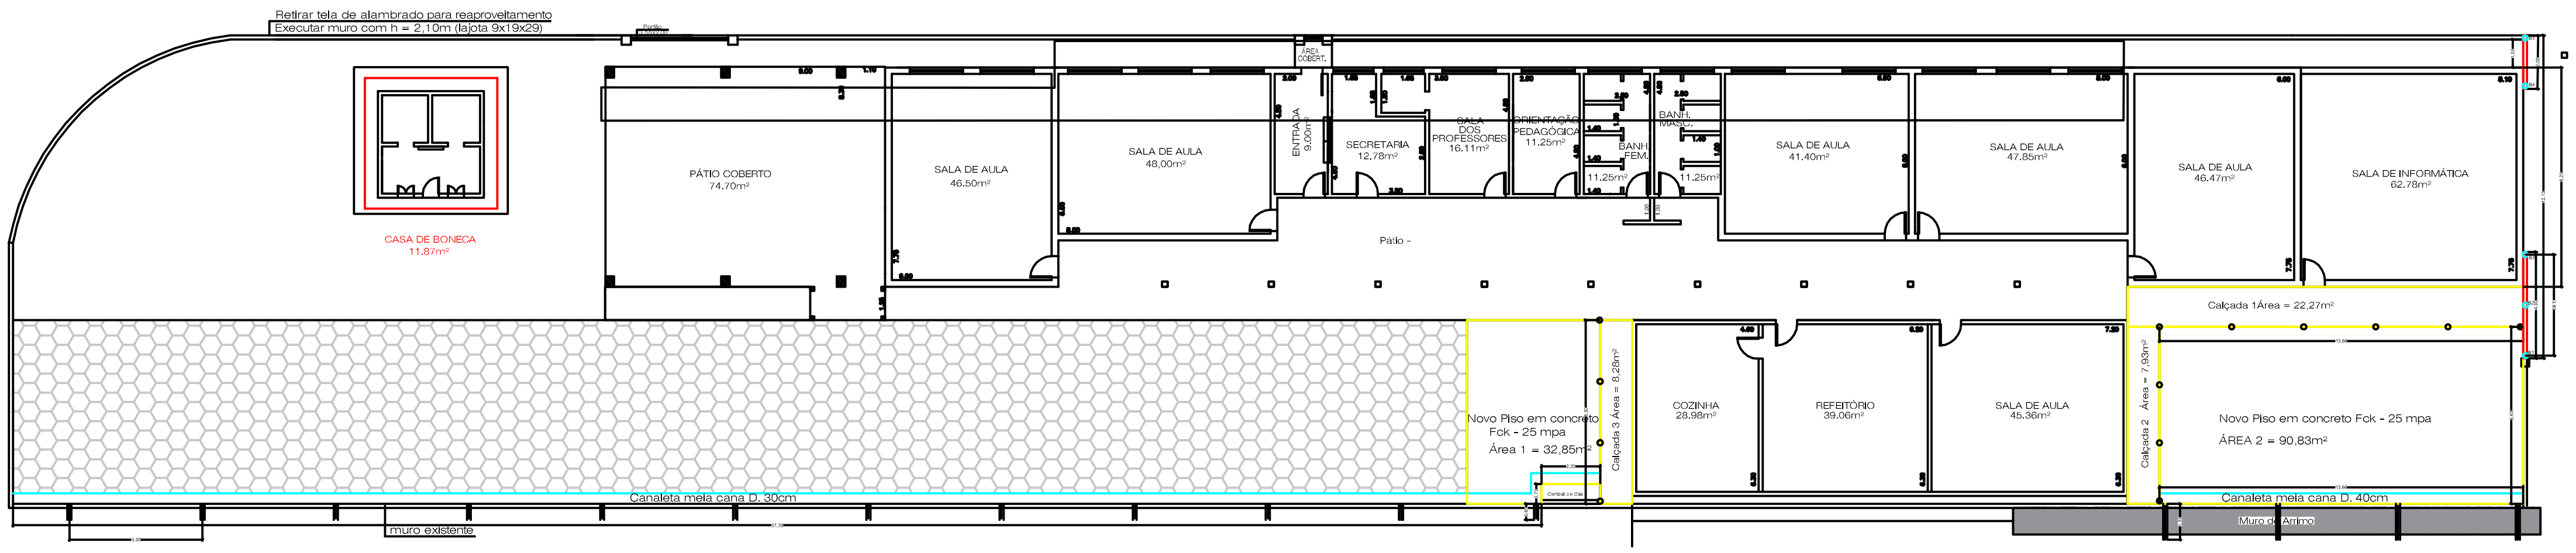

VIGA BALDRAME:
V-1=V-24 = 1,56
V-2 = V-10=V-23=1,63
V-3=V-4=V-11=V-12=V-21=V-22=V-27=V-28 = 3,16
V-5=V-9=V-13=V-15=V-17=1,60
V-6=V-7=1,48
V-8=3,08
V-14=1,78
V-16=V-30=1,55
V-18=V-19=1,67
V-25=1,72
V-26=3,19
V-29=3,38

PREFEITURA Lorena

PROJETO DE READEQUAÇÃO DO SISTEMA DE DRENAGEM E MURO DA DIVISA

PROJETO BÁSICO
PISO EXTERNO E MURO DA DIVISA

Obra: ADEQUAÇÕES EM VOVÓ FIUTA

1/1

Michell Cleyton Amorim Chagas
CREA/SP 5070635210
Resp. Técnico: ART

Rosana Reis Alves Corrêa
Secretária de Obras e Planejamento Urbano

Sylvio Ballerini
Prefeito Municipal de Lorena