
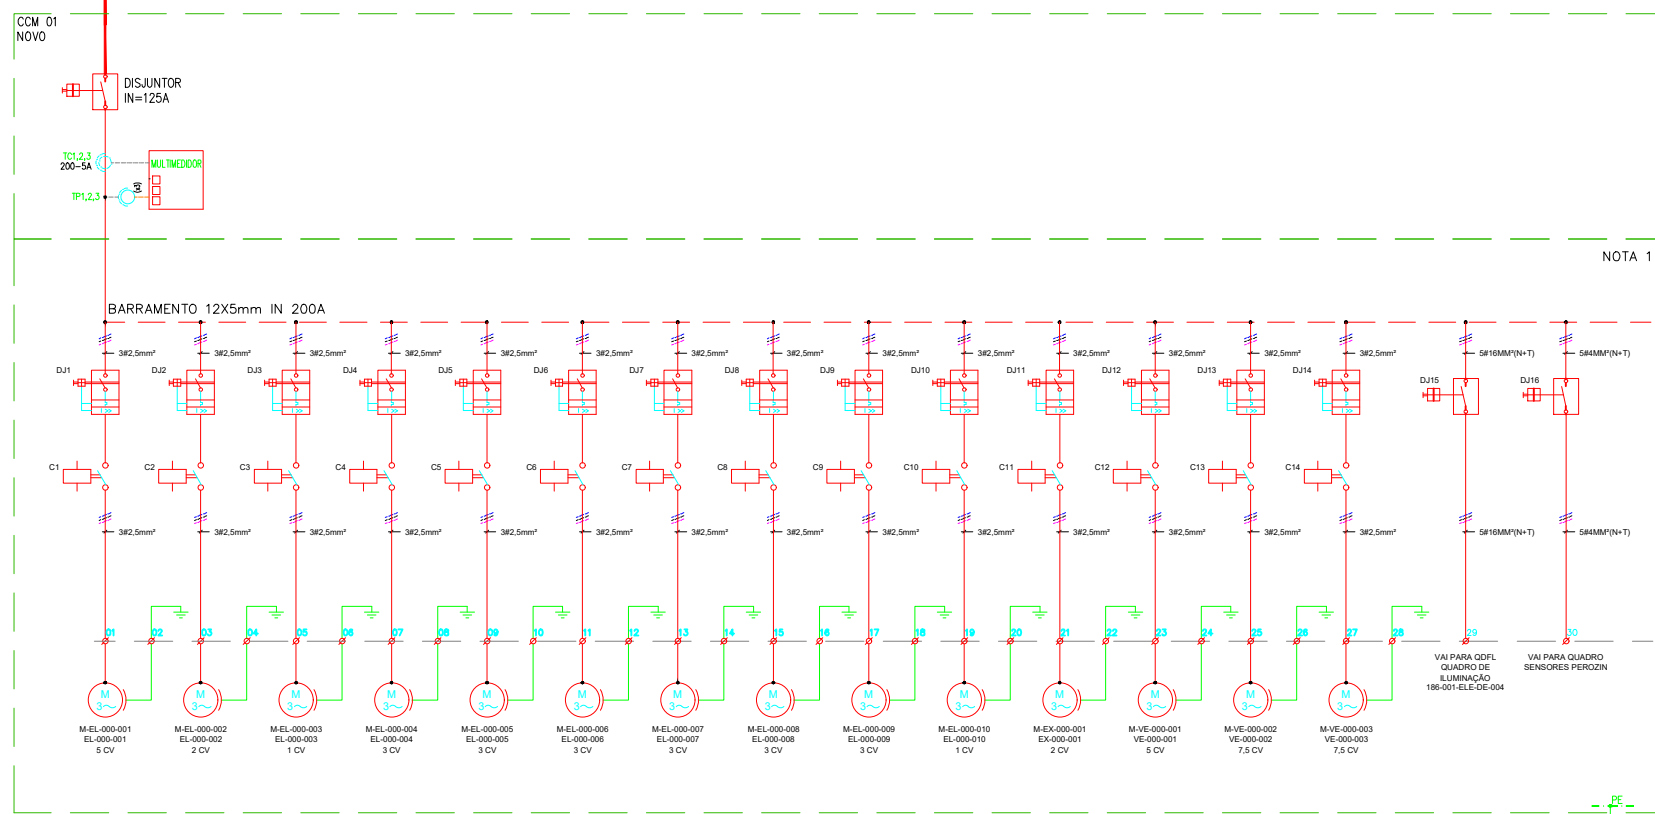
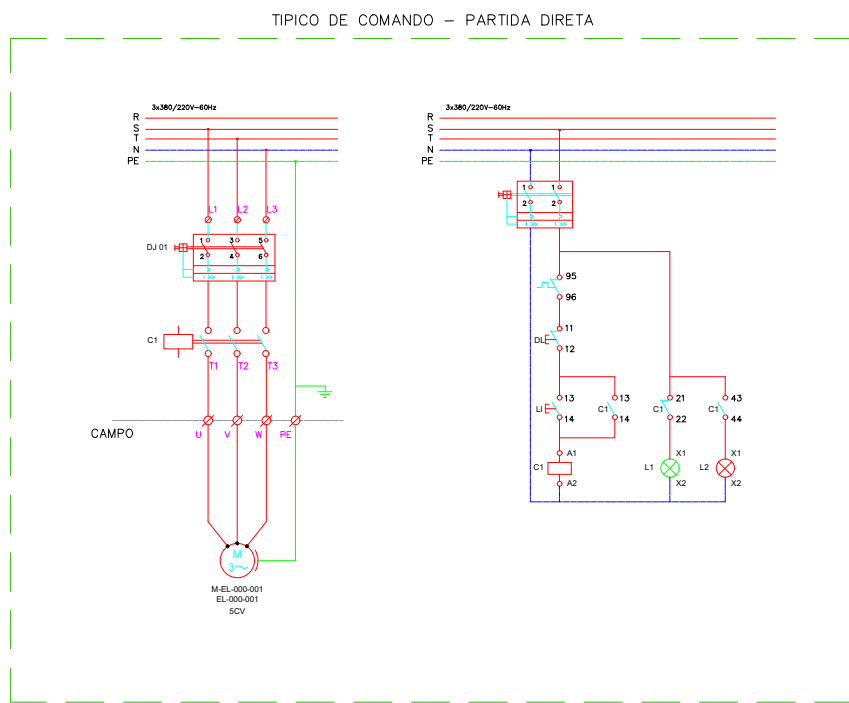


ESTE DOCUMENTO NÃO PODERÁ SER UTILIZADO PARA OUTRAS FINALIDADES A NÃO SER PARA O QUAL FOI CONTRATADA E, TAMBÉM, SER CEDIDO A TERCEIROS, SEM AUTORIZAÇÃO POR ESCRITO DA PRG. SOB PENA DE INDENIZAÇÃO DE DANOS.

Formato A2 (592x420mm) - REV.1

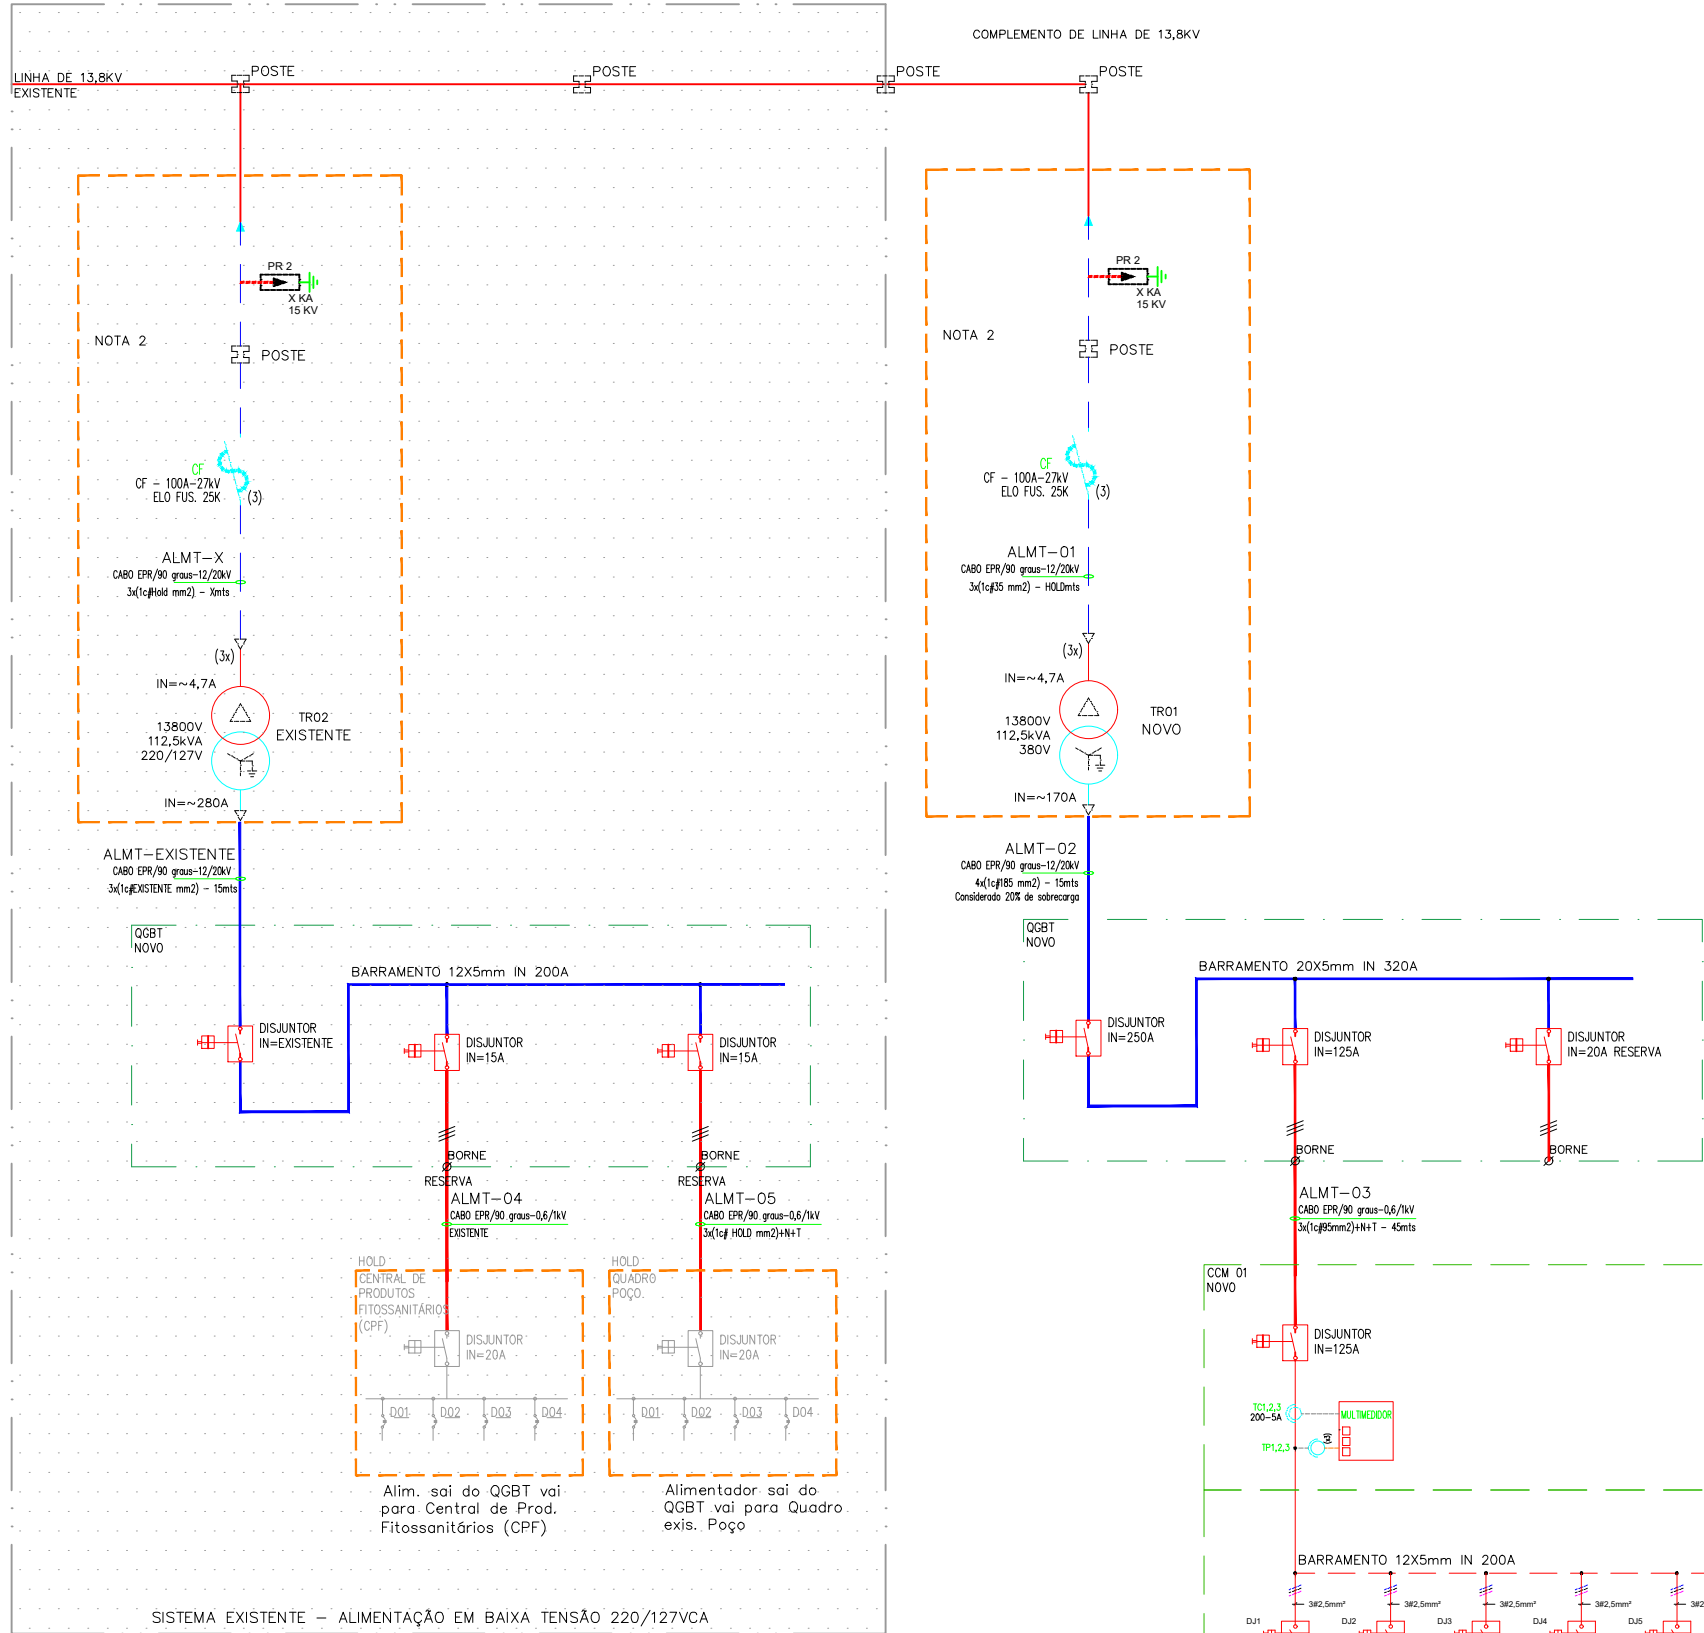

DOCUMENTOS DE REFERÊNCIA					
1 – 186–001–ELE–LI–001 – LISTA DE CARGAS					
NOTAS					
1 – PARA DETALHES DE CABOS, TAGS E E DISTANCIA VERIFICAR O DOCUMENTO LISTA DE CARGAS 186–001–ELE–LI–001					
2 – PARA DETALHES DE CABOS, POSTE, CHAVE, ISOLADORES A PROPONENTE DEVERÁ REALIZAR VISITA EM CAMPO					
LEGENDA					
SIMBOLOGIA	DESCRIÇÃO				
	EXISTENTE				
	PAINEIS NOVOS				
	QUADRO GERAL DE DISTRIBUIÇÃO DE BAIXA TENSÃO				
	QUADRO DE DISTRIBUIÇÃO DE ILUMINAÇÃO				
	TRANSFORMADOR DE POTENCIA				
	PARA RAIOS				
	POSTE				
	CHAVE FACA				
	DISJUNTOR MOTOR				
	DISJUNTOR CAIXA MOLDADA				
	CONTATOR				
C	12/07/2024	REVISADO ONDE INDICADO	EMP	EMP	RCC
B	08/07/2024	REVISADO ONDE INDICADO	EMP	EMP	RCC
A	14/06/2024	REVISADO ONDE INDICADO	EMP	EMP	RCC
O	14/06/2023	EMISSION INICIAL – P/ APROVAÇÃO	EXP	RES	RCC
REV.	DATA	DESCRIÇÃO	ELABORADO	VERIFICADO	APROVADO
 Home Page: http://www.prgengenharia.com.br Email: prg@prgengenharia.com.br FONE/FAX: (16) 3203–8653 / (16) 3202–8600			CLIENTE: JABOTICABAL – SP		
PROJETO: PROJETO ELÉTRICO PARA ARMAZENAMENTO DE GRÃOS					
ÁREA DE INSTALAÇÃO: 000			DISCIPLINA: ELÉTRICA		
TÍTULO: DIAGRAMA UNIFILAR					
ELABORADO: EMP		VERIFICADO: RES	APROVADO: RCC	DATA: 14/06/2023	ESCALA: INDICADA
FOLHA: 01/01	Nº CLIENTE:		REVISÃO:	Nº DESENHO: 186–001–ELE–DE–003	REVISÃO: C