

VEM DO CCM
 ALIMENTAÇÃO TRIFÁSICA 380/220VCA



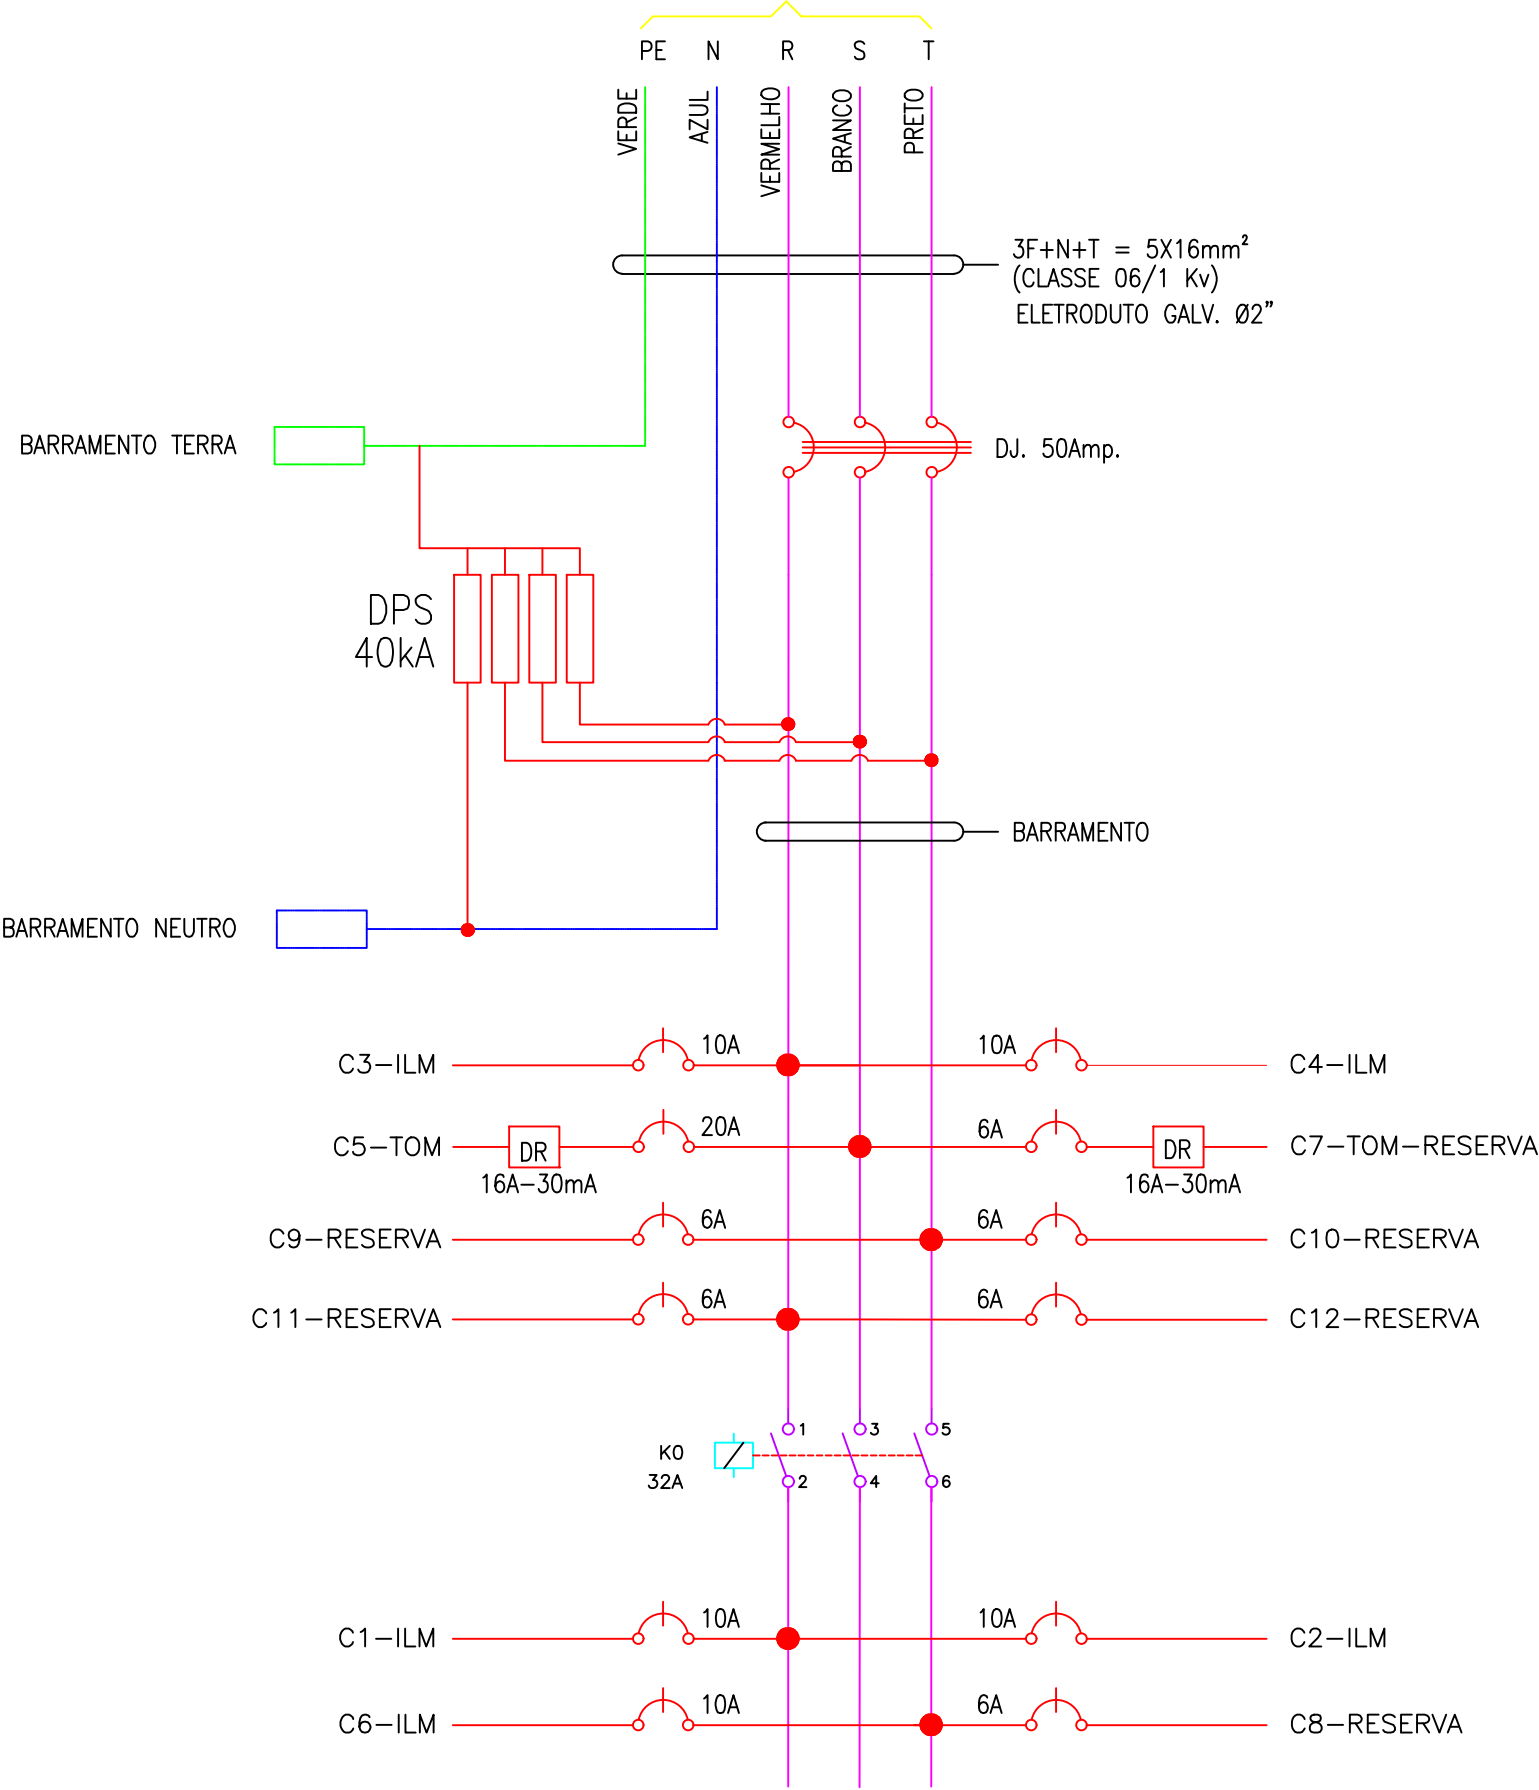


DIAGRAMA TRIFILAR

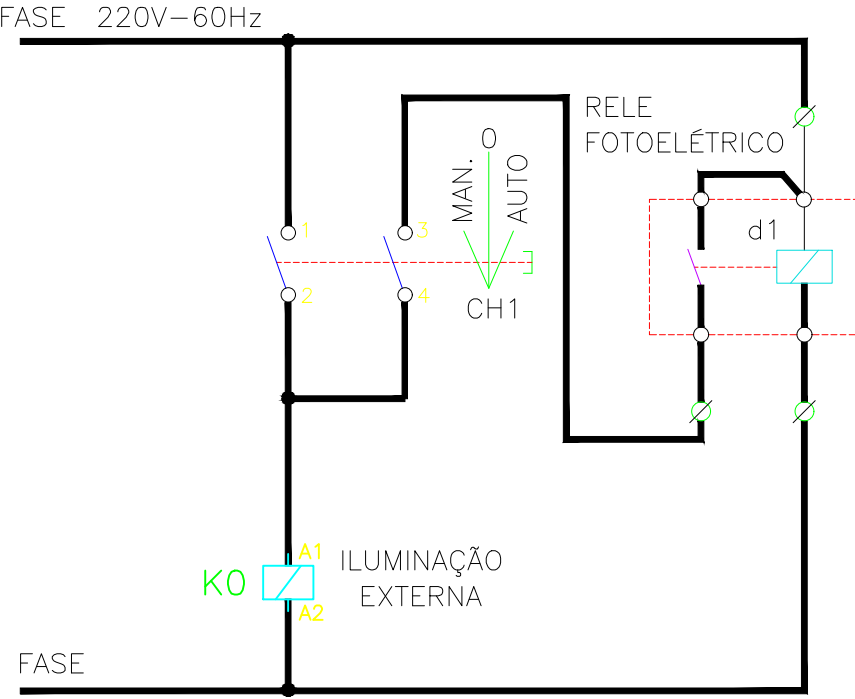

ESQUEMA DE LIGAÇÃO – FOTO CELULA
 ACIONAMENTO ILUMINAÇÃO EXTERNA
 S/ ESC.

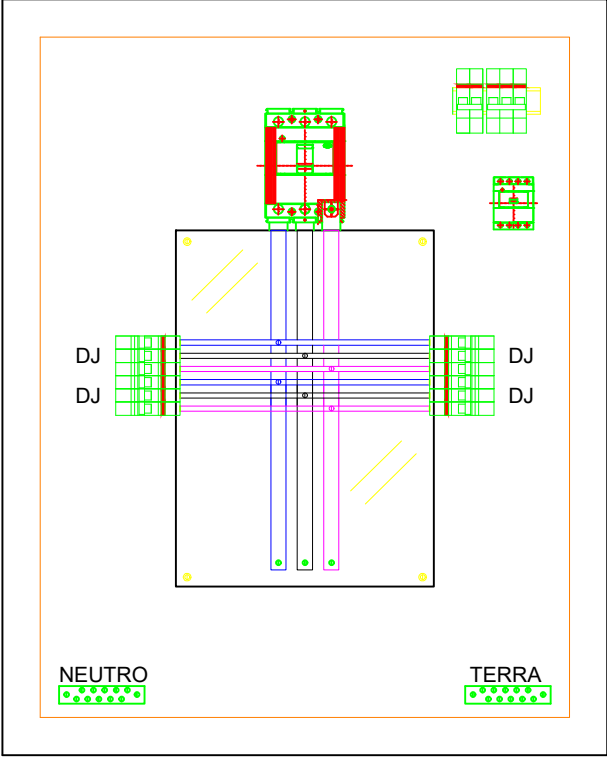

QUADRO DE DISTRIBUIÇÃO 1
 TIP. (CONF. UNIFILAR)
 S/ ESC.

DOCUMENTOS DE REFERÊNCIA

1 – 186-001-ELE-DE-001 – PROJETO DE ILUMINAÇÃO

NOTAS

1 – CONSIDERAR QUADRO DE SOBREPOR

LEGENDA

SIMBOLOGIA	DESCRIÇÃO
	DISJUNTOR
C3-ILM	NOME DOS CIRCUITOS
	DPS
	CONTATOR
	DISPOSITIVO DIFERENCIAL RESIDUAL 16A-30mA

0	01/06/2023	EMISSÃO INICIAL – P/ APROVAÇÃO		JVC	EMP	RCC
REV.	DATA	DESCRIÇÃO		ELABORADO	VERIFICADO	APROVADO
 Home Page: http://www.prgengenharia.com.br Email: prg@prgengenharia.com.br FONE/FAX: (16) 3203-8653 / (16) 3202-8600				CLIENTE:  JABOTICABAL – SP		
PROJETO: PROJETO ELÉTRICO PARA ARMAZENAMENTO DE GRÃOS						
ÁREA DE INSTALAÇÃO: 000 – GERAL				DISCIPLINA: ELÉTRICA		
TÍTULO: ARRANJO GERAL DIAGRAMA TRIFILAR DE ILUMINAÇÃO						
ELABORADO: JVC		VERIFICADO: EMP		APROVADO: RCC		DATA: 01/06/2023
				ESCALA: INDICADA		
FOLHA: 01/01	Nº CLIENTE:			REVISÃO: 0	Nº DESENHO: 186-001-ELE-DE-004	REVISÃO: 0