

ESCOPO DE PROJETO

PROJETO ARQUITETÔNICO PARA ADEQUAÇÃO DE ACESSIBILIDADE E DE INTERIORES NA ÁREA DE ACESSO PÚBLICO DO CENTRO JURÍDICO SOCIAL DA FACULDADE DE CIÊNCIAS HUMANAS E SOCIAIS (FCHS), DO CAMPUS DE FRANCA DA UNESP.

QUADRO DE FOLHAS DE PROJETO

FOLHA	ASSUNTO	CONTEÚDO	PADRÃO ISO	LARGURA (MM)	ALTURA (MM)
A00	CONTEÚDOS DE PROJETO	ESCOPO E QUADRO DE FOLHAS DE PROJETO	A3	420	297
A01	SITUAÇÃO EXISTENTE	PLANTA E IMPLANTAÇÃO	A1	841	594
A02	PROJETO DE ADEQUAÇÃO – ÁREA INTERNA	PLANTA, AMPLIAÇÃO E DETALHE	A1.0	1189	594
A03	PROJETO DE ADEQUAÇÃO – ÁREA INTERNA	DEMOLIÇÃO E CONSTRUÇÃO	A1.0	1189	594
A04	PROJETO DE ADEQUAÇÃO – ÁREA INTERNA	PLANTAS E QUADRO DE ACABAMENTOS	A1.0	1189	594
A05	ADEQUAÇÃO DE ESTACIONAMENTO	PLANTA	A0	1189	841
A06	ADEQUAÇÃO DE ESTACIONAMENTO	AMPLIAÇÕES	A1.0	1189	594
A07	ADEQUAÇÃO DE ESTACIONAMENTO	AMPLIAÇÕES, CORTES E DETALHES	A1.0	1189	594

NOTAS:

- 1) ENCAMINHAR DÚVIDAS AO AUTOR DO PROJETO E AOS FISCAIS DA OBRA
- 2) CONFERIR MEDIDAS NO LOCAL ANTES E NO ATO DE ABERTURA DA OBRA
- 3) CORREÇÕES OU ADEQUAÇÕES DE PROJETO DEVERÃO SER SOLICITADAS COM ANTECEDÊNCIA
- 4) O OBJETO EXECUTADO DEVERÁ ATENDER INTEGRALMENTE AO PROJETO E DOCUMENTOS COMPLEMENTARES, COMO O MEMORIAL DESCRITIVO, EM TODAS SUAS ESPECIFICAÇÕES
- 5) NA RECEPÇÃO, CONFERIR A POSIÇÃO DE PONTOS ELÉTRICOS NO PISO E NA PAREDE E DEFINIR A PARTIR DE QUAL:

A) ALIMENTAR OS PONTOS DE ENERGIA DO BALCÃO

B) COMO DIRECIONAR A REDE ELÉTRICA, SE NECESSÁRIO FAZER A INSTALAÇÃO DE ELETRODUTOS NO CONTRAPISO

C) REPETIR O PROCEDIMENTO PARA INSTALAÇÃO DAS LUMINÁRIAS

R02	31/03/2025	INCLUSÃO DA FOLHA A0/07
R01	06/03/2025	REVISÃO DE INFORMAÇÕES E DE REPRESENTAÇÃO
INICIAL	26/11/2024	PROJETO DE ADEQUAÇÃO PARA ACESSIBILIDADE
REVISÃO	DATA	ALTERAÇÕES

RESPONSÁVEL TÉCNICO: ARQ. GABRIEL FERREIRA	ASSINATURA :
PROJETO ARQ. GABRIEL FERREIRA	ASSINATURA :



UNIVERSIDADE ESTADUAL PAULISTA

"JÚLIO DE MESQUITA FILHO"

FRANCA



GT PROJETOS DE ENGENHARIA E SUSTENTABILIDADE

Estrada Municipal José Sandrin, s/n – CEP: 17048–699 – Bauru/SP | 014 3103 6220 | projetos.ces@unesp.br

RESP. TÉCNICO:	ARQ. GABRIEL FERREIRA	CAU / CREA	A273276-9	RRT / ART	RRT 13733261
PROJETO:	ARQ. GABRIEL FERREIRA	CAU / CREA	A273276-9	PROTOCOLO:	NÃO INFORM.
DESENHO:	ARQ. GABRIEL FERREIRA			ESCALA:	INDICADA

PROJETO DE ADEQUAÇÃO PARA ACESSIBILIDADE

CENTRO JURÍDICO SOCIAL

CONTEÚDOS DE PROJETO

ESCOPO E QUADRO DE FOLHAS DE PROJETO

LOCAL ARQUIVO: G:\Drives compartilhados\Elaboração de Projetos 2024\06. Franca - Centro Jurídico\Centro_Juridico_Acessibilidade.dwg


ARQUITETURA

A


00

07

FOLHA

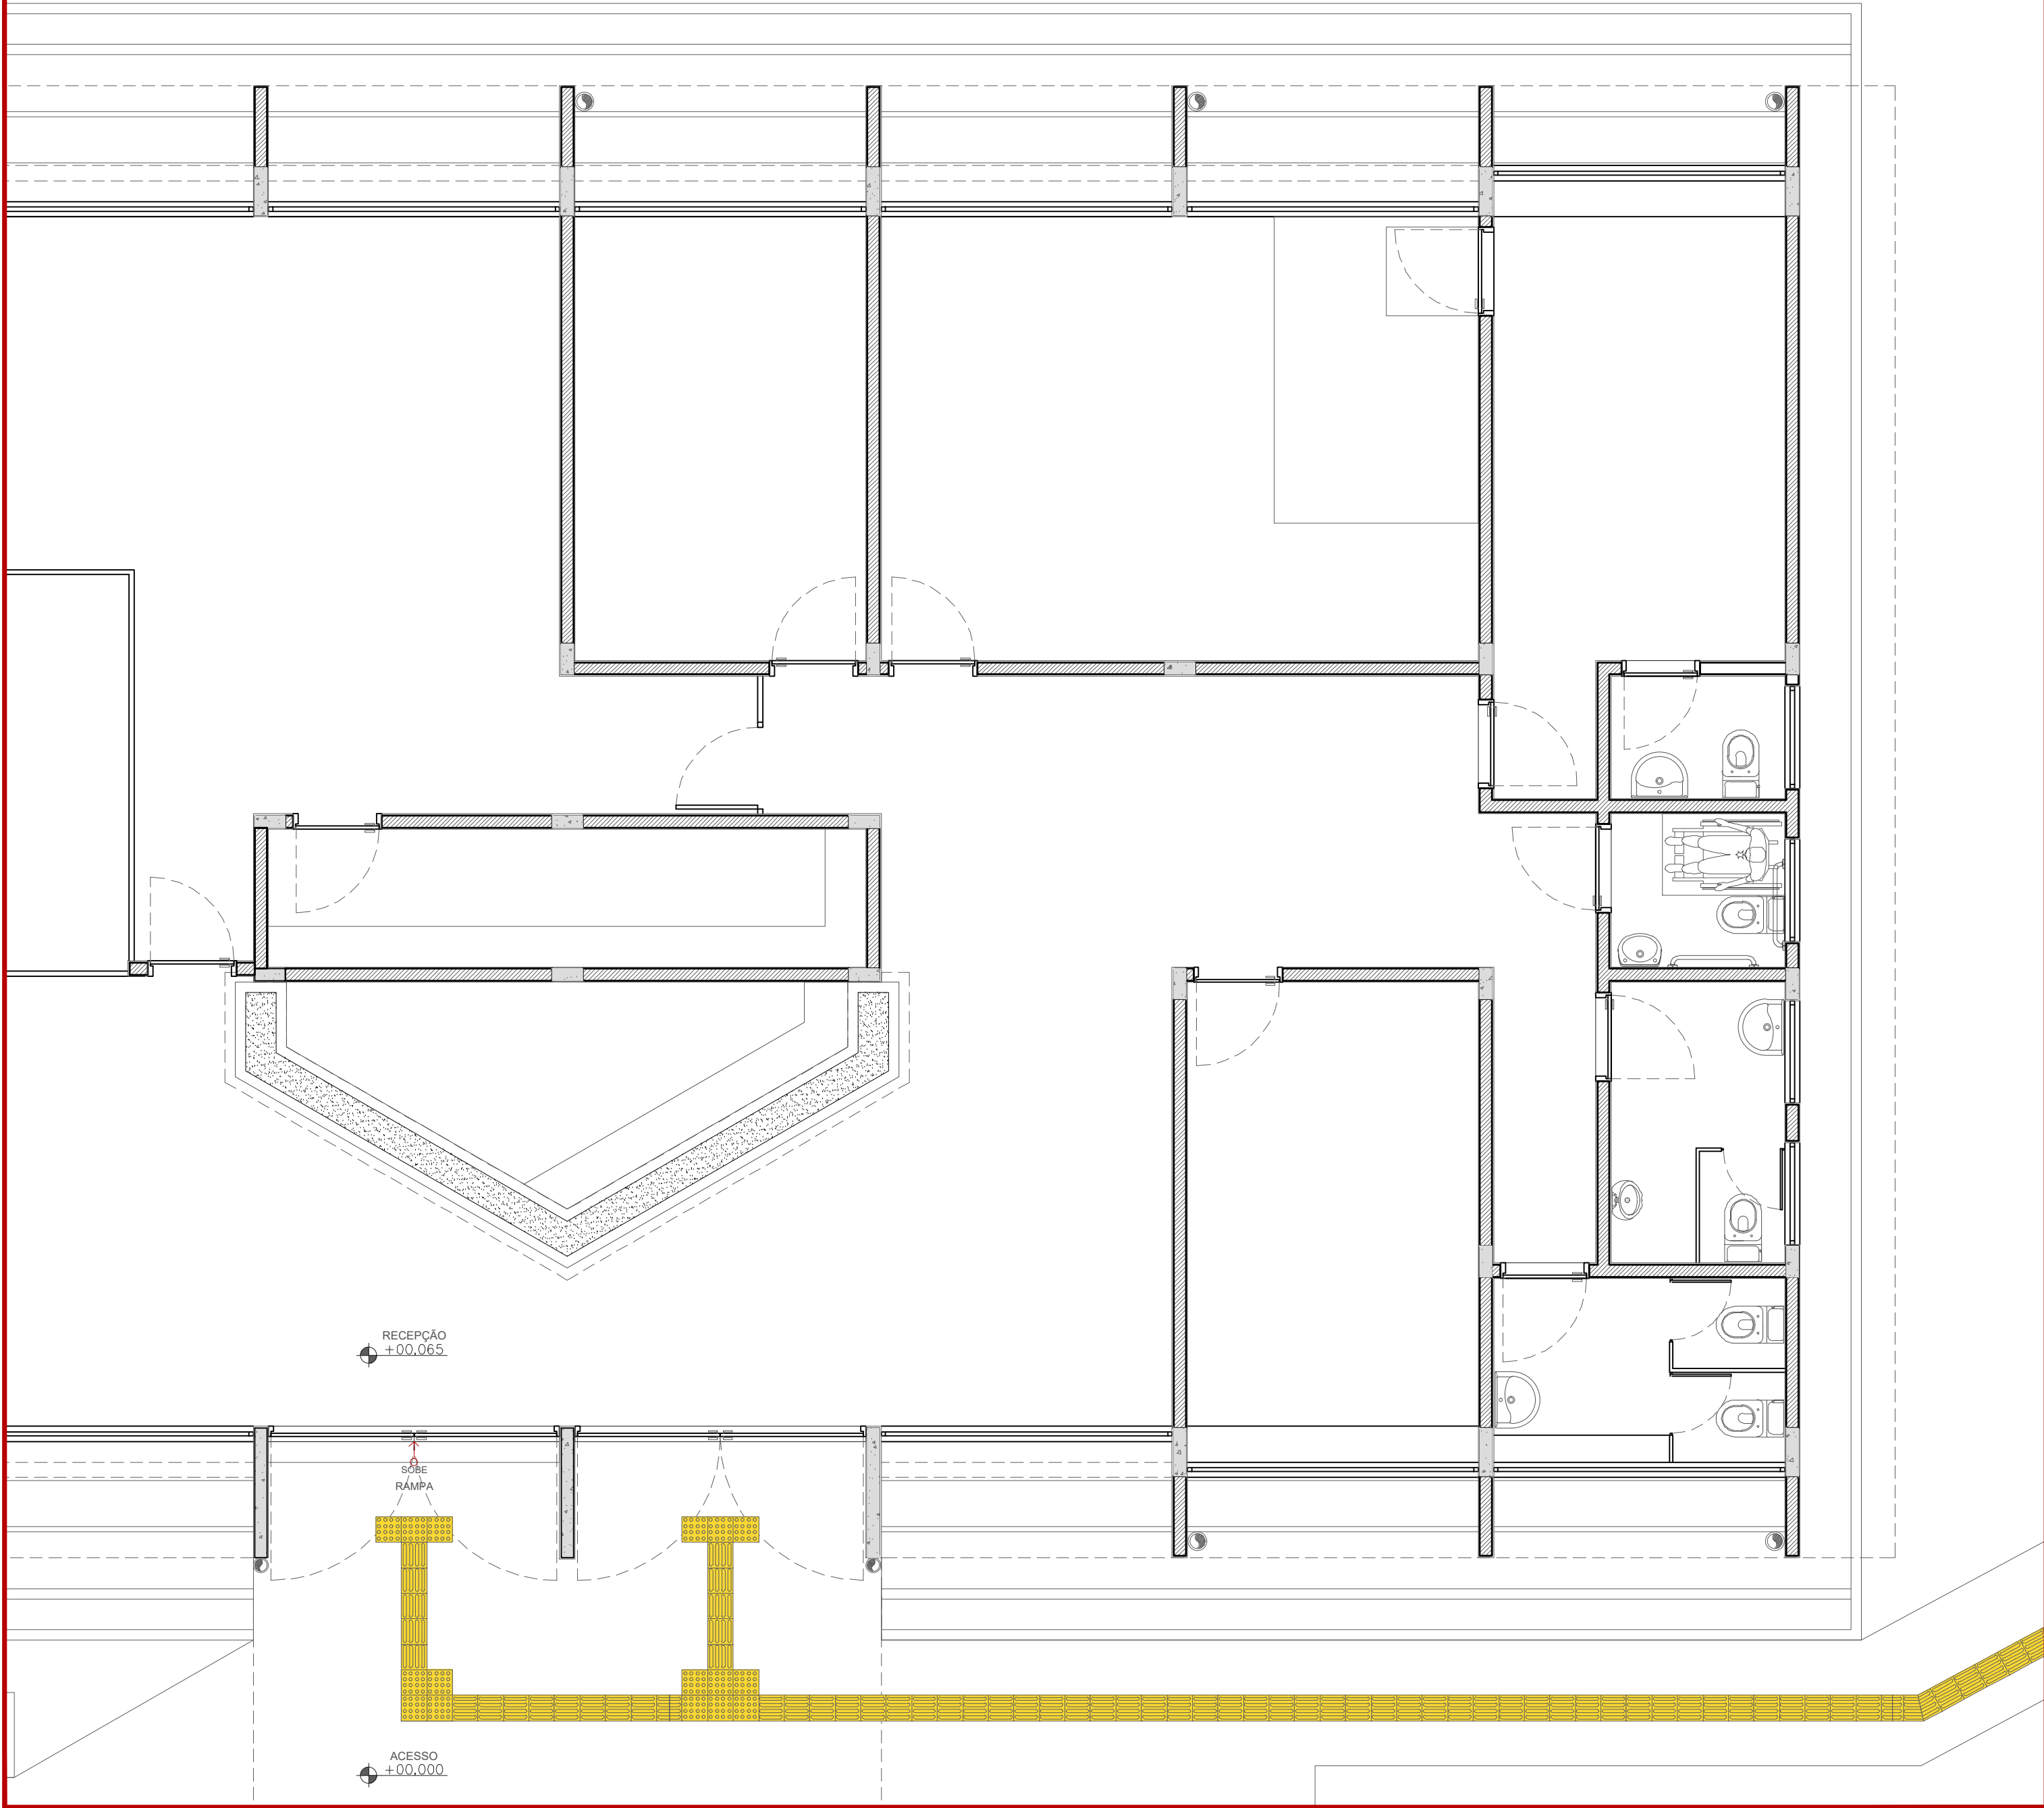

PLANTA – CONDIÇÃO EXISTENTE
CENTRO JURÍDICO SOCIAL
ESCALA 1:50

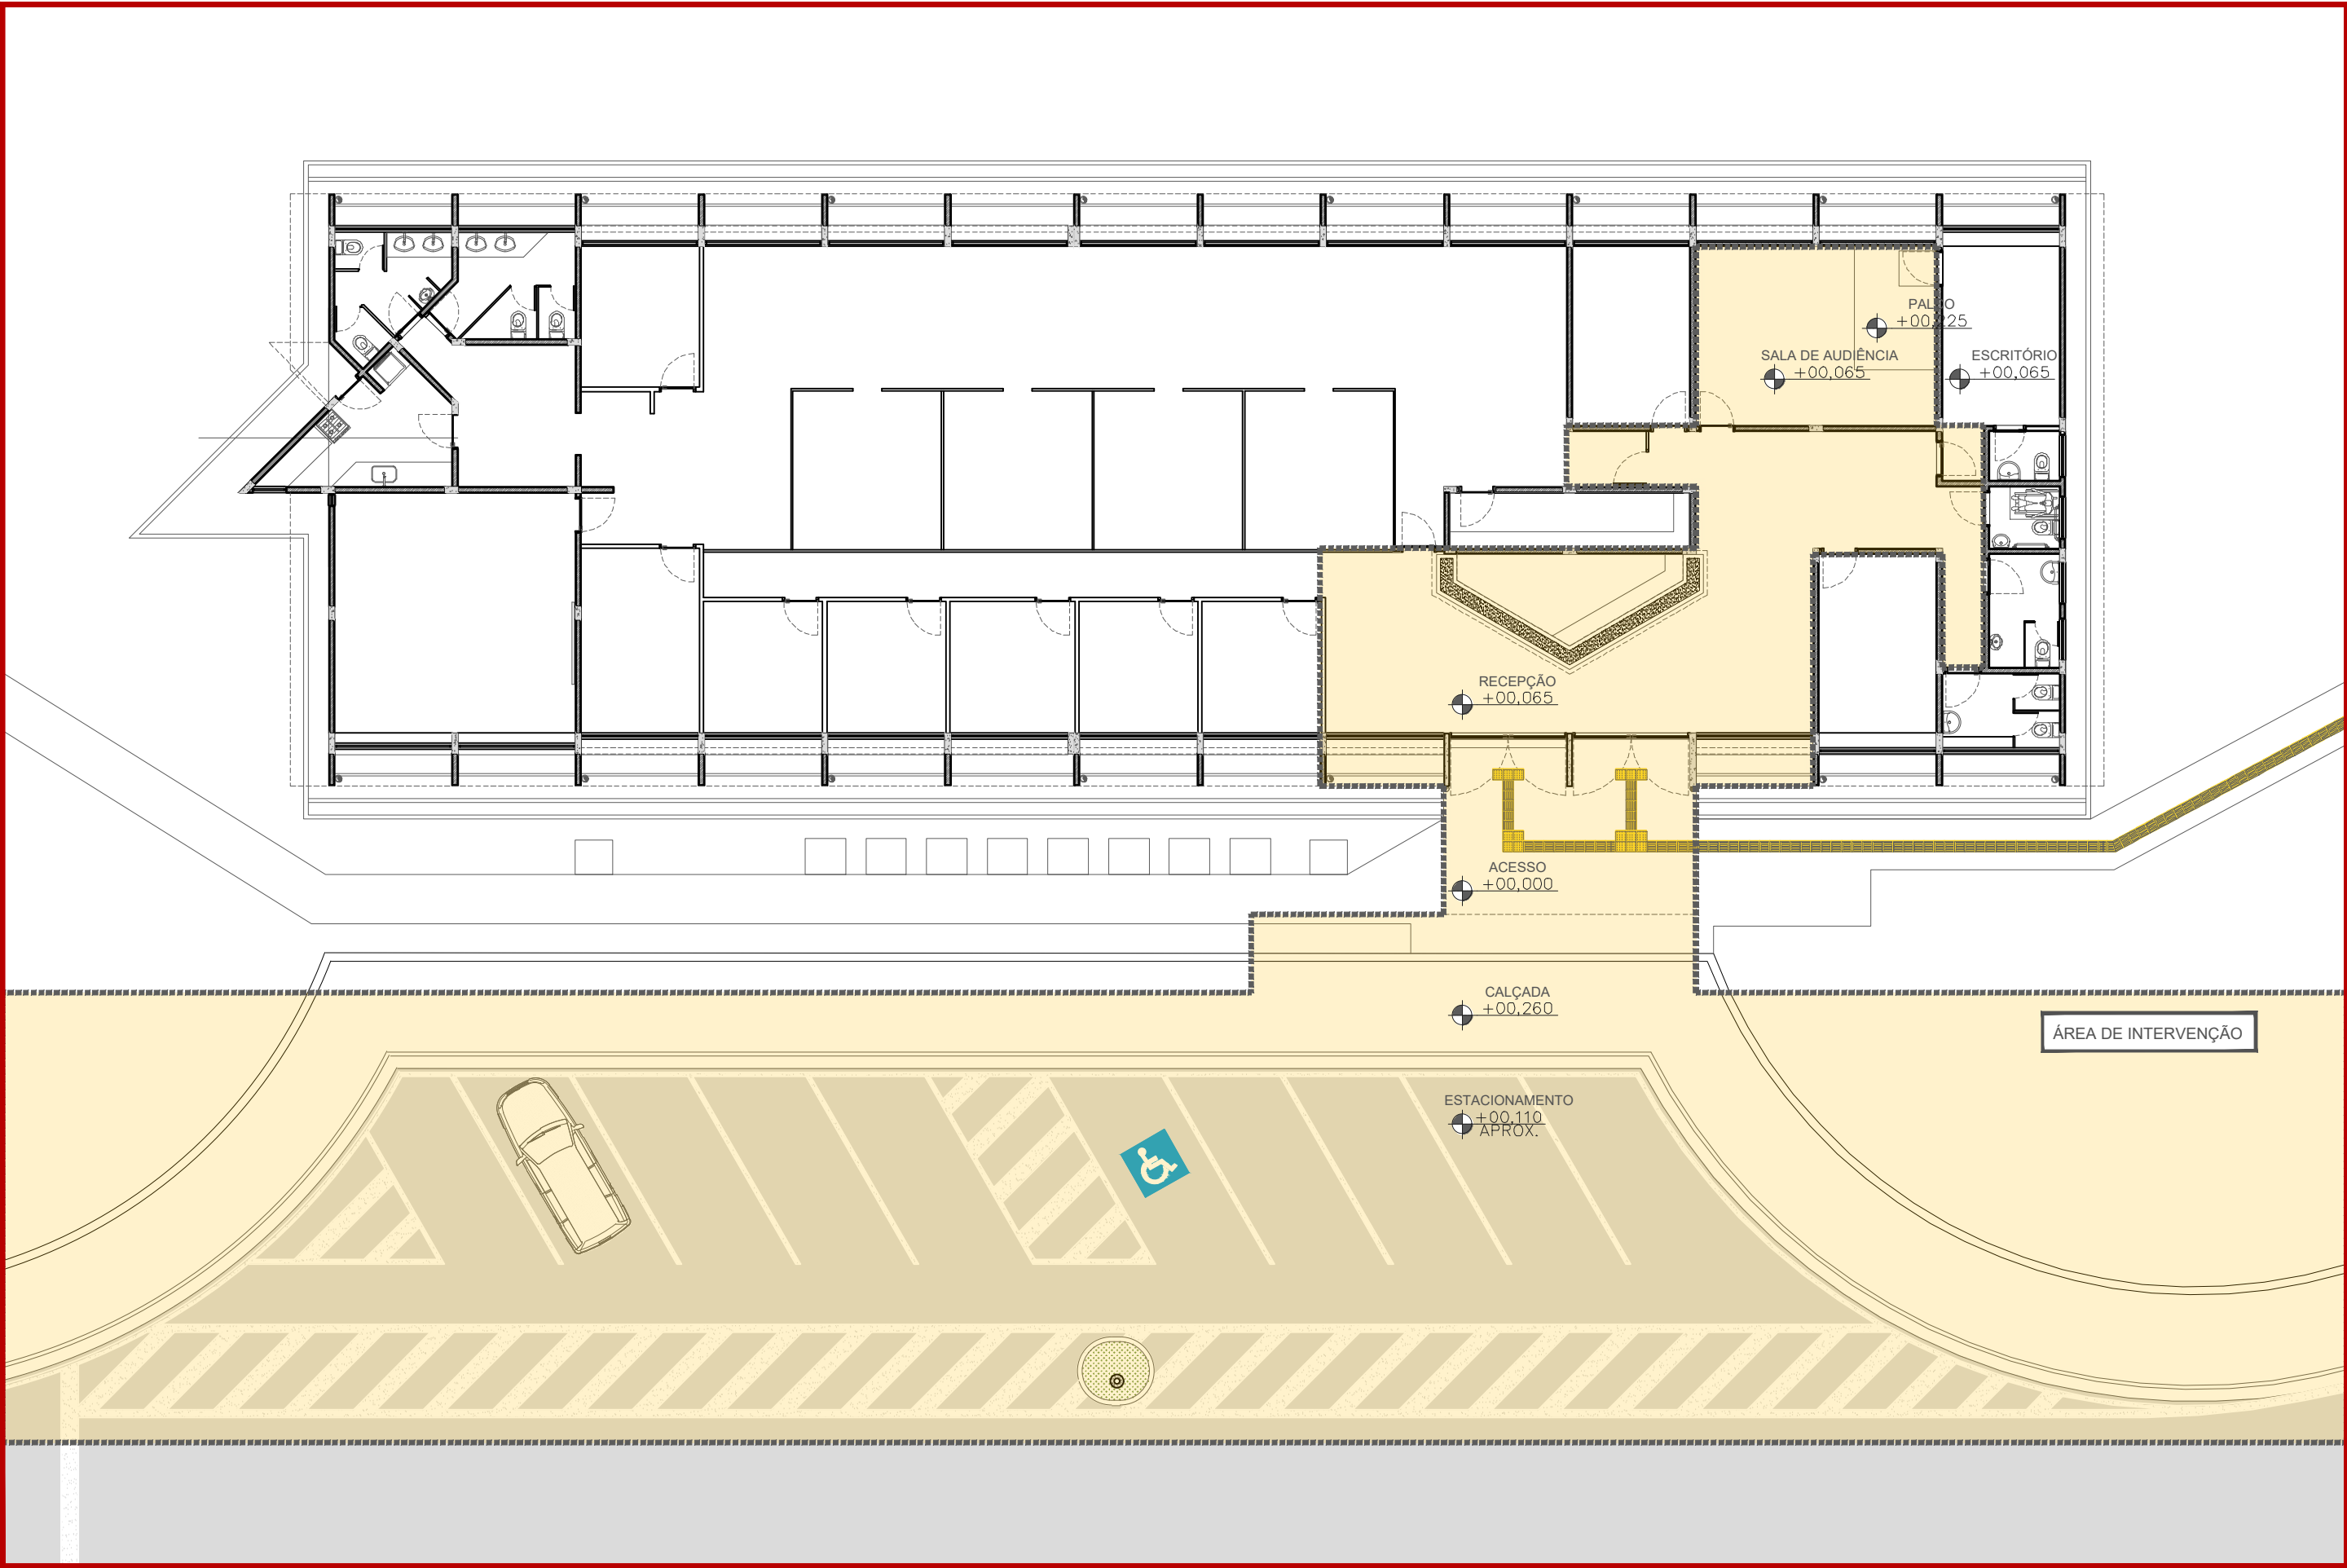

IMPLANTAÇÃO
ÁREA DE INTERVENÇÃO – ADEQUAÇÃO DE ACESSIBILIDADE DO CENTRO JURÍDICO SOCIAL
ESCALA 1:150

NOTAS:

1) ENCAMINHAR DÚVIDAS AO AUTOR DO PROJETO E AOS FISCALIS DA OBRA

2) CONFERIR MEDIDAS NO LOCAL ANTES E NO ATO DE ABERTURA DA OBRA

3) CORREÇÕES OU ADEQUAÇÕES DE PROJETO DEVERÃO SER SOLICITADAS COM ANTECEDÊNCIA

4) O OBJETO EXECUTADO DEVERÁ ATENDER INTEGRALMENTE AO PROJETO E DOCUMENTOS COMPLEMENTARES, COMO O MEMORIAL DESCRITIVO, EM TODAS SUAS ESPECIFICAÇÕES

5) NA RECEPÇÃO, CONFERIR A POSIÇÃO DE PONTOS ELÉTRICOS NO PISO E NA PAREDE E DEFINIR A PARTIR DE QUAL:

A) AUMENTAR OS PONTOS DE ENERGIA DO BALÇÃO

B) COMO DIRECIONAR A REDE ELÉTRICA, SE NECESSÁRIO FAZER A INSTALAÇÃO DE ELETRODUTOS NO CONTRAPISO

C) REPETIR O PROCEDIMENTO PARA INSTALAÇÃO DAS LUMINÁRIAS

R01	06/03/2025	REVISÃO DE INFORMAÇÕES E DE REPRESENTAÇÃO	
INICIAL	26/11/2024	PROJETO DE ADEQUAÇÃO PARA ACESSIBILIDADE	
REVISÃO	DATA	ALTERAÇÕES	

RESPONSÁVEL TÉCNICO:		ASSINATURA:	
ARQ. GABRIEL FERREIRA			
PROJETO		ASSINATURA:	
ARQ. GABRIEL FERREIRA			

unesp

UNIVERSIDADE ESTADUAL PAULISTA

"JÚLIO DE MESQUITA FILHO"

FRANCA

Coordenadoria de Engenharia e Sustentabilidade

GT PROJETOS DE ENGENHARIA E SUSTENTABILIDADE

Estrada Municipal José Sandrin, s/n - CEP: 17048-699 - Bauru/SP | 014 3103 6220 | projetos.ces@unesp.br

RESP. TÉCNICO:	ARQ. GABRIEL FERREIRA	CAU / CREA	A273276-9	RRT / ART	RRT 13732361
PROJETO:	ARQ. GABRIEL FERREIRA	CAU / CREA	A273276-9	PROTOCOLO:	NÃO INFORM.
DESENHO:	ARQ. GABRIEL FERREIRA	ESCALA:	INDICADA		


PROJETO DE ADEQUAÇÃO PARA ACESSIBILIDADE	ARQUITETURA
CENTRO JURÍDICO SOCIAL	
SITUAÇÃO EXISTENTE	
PLANTA E IMPLANTAÇÃO	

LOCAL ARQUIVO: G:\Drives compartilhados\Elaboração de Projetos 2024\06 - Franca - Centro Jurídico\Centro Jurídico-Acessibilidade.dwg

A

0107

FOLHA

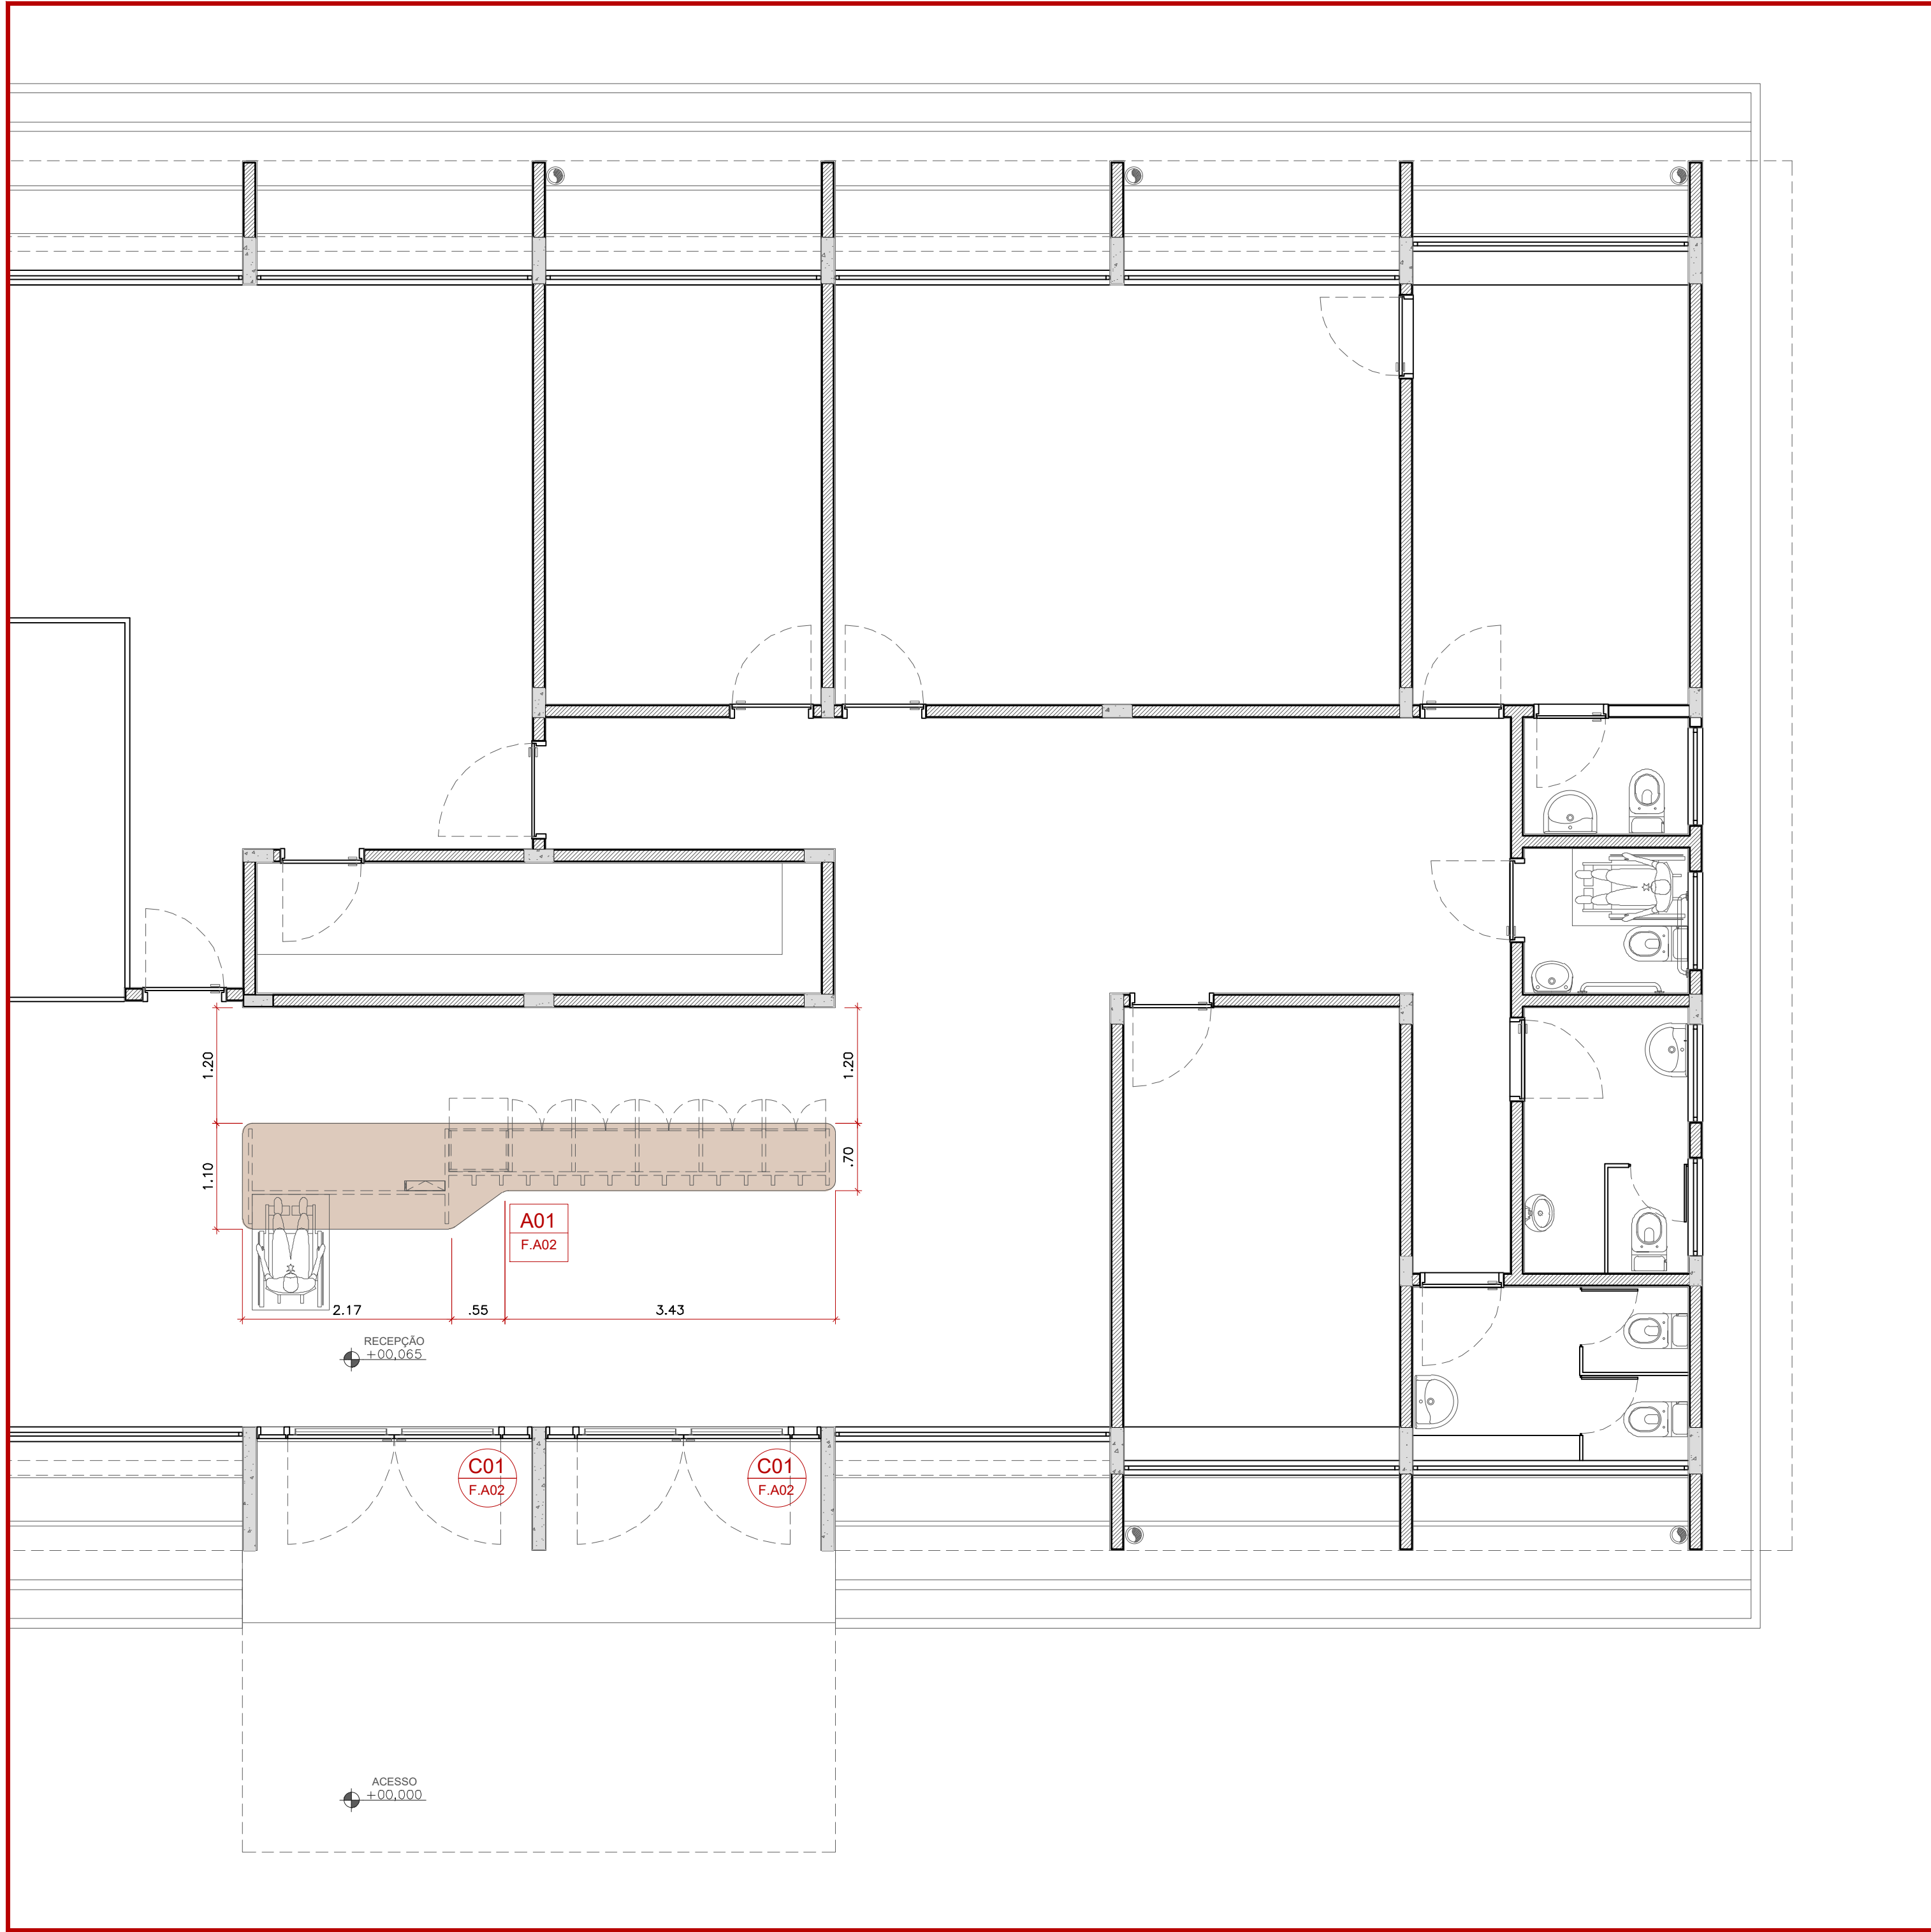


PLANTA
CENTRO JURÍDICO SOCIAL
ESCALA 1:50




DETALHE 01
DESENVOLVIMENTO DO LOGOTIPO DA UNESP
SEM ESCALA DEFINIDA


NOTA: DETALHE EXTRAÍDO DO MANUAL DE IDENTIDADE VISUAL DA UNESP, DISPONÍVEL EM: https://www2.unesp.br/nome/ac_senidentidade-visual-manual_identidade_visual_unesp.pdf (ACESSO EM 18 NOV. 24).

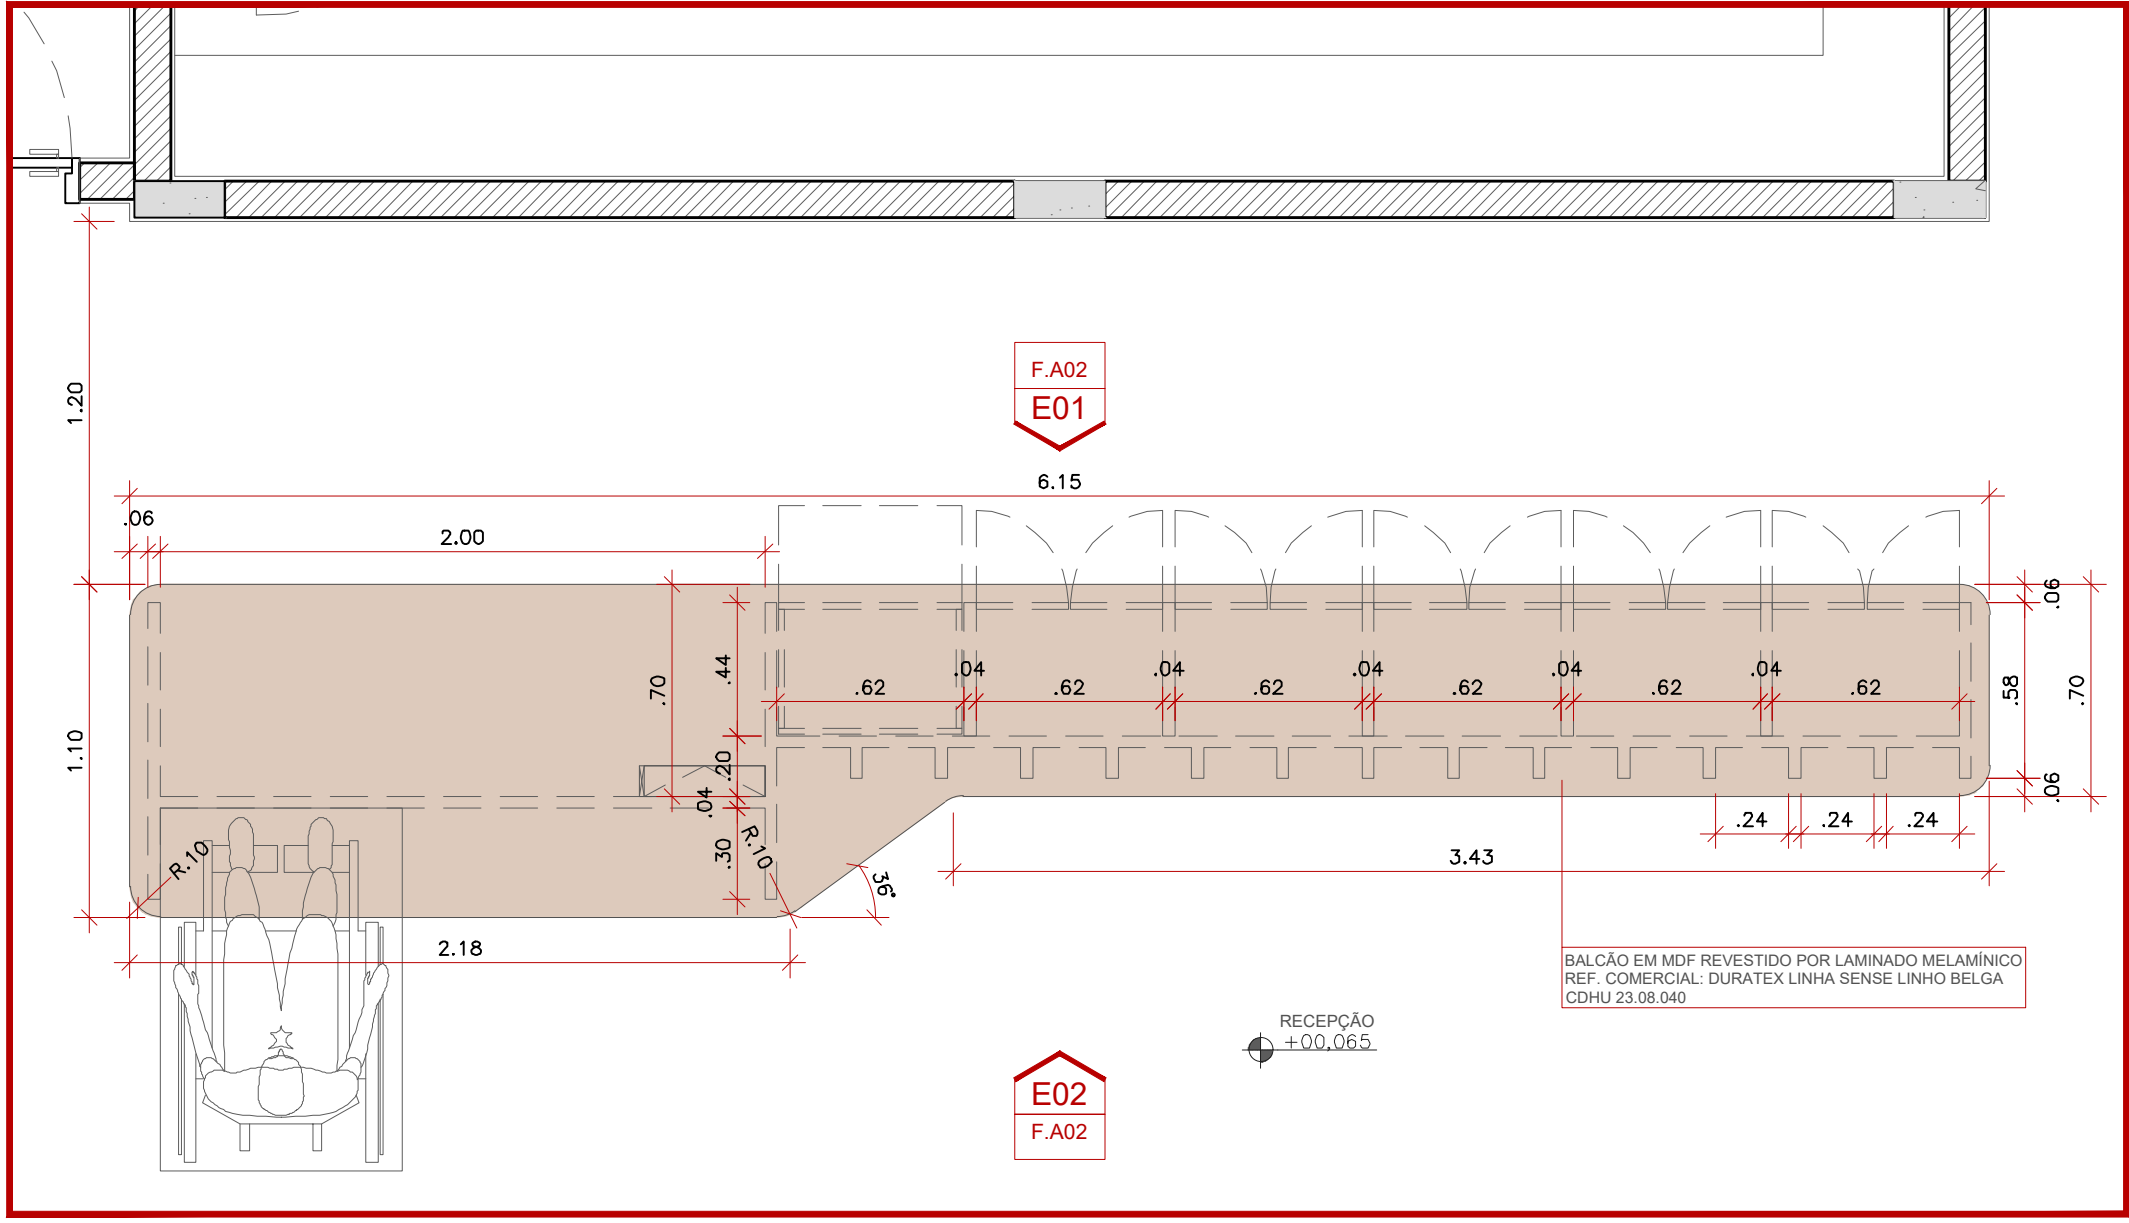


AMPLIAÇÃO 01
RECEPÇÃO - BALCÃO DE ATENDIMENTO
ESCALA 1:25

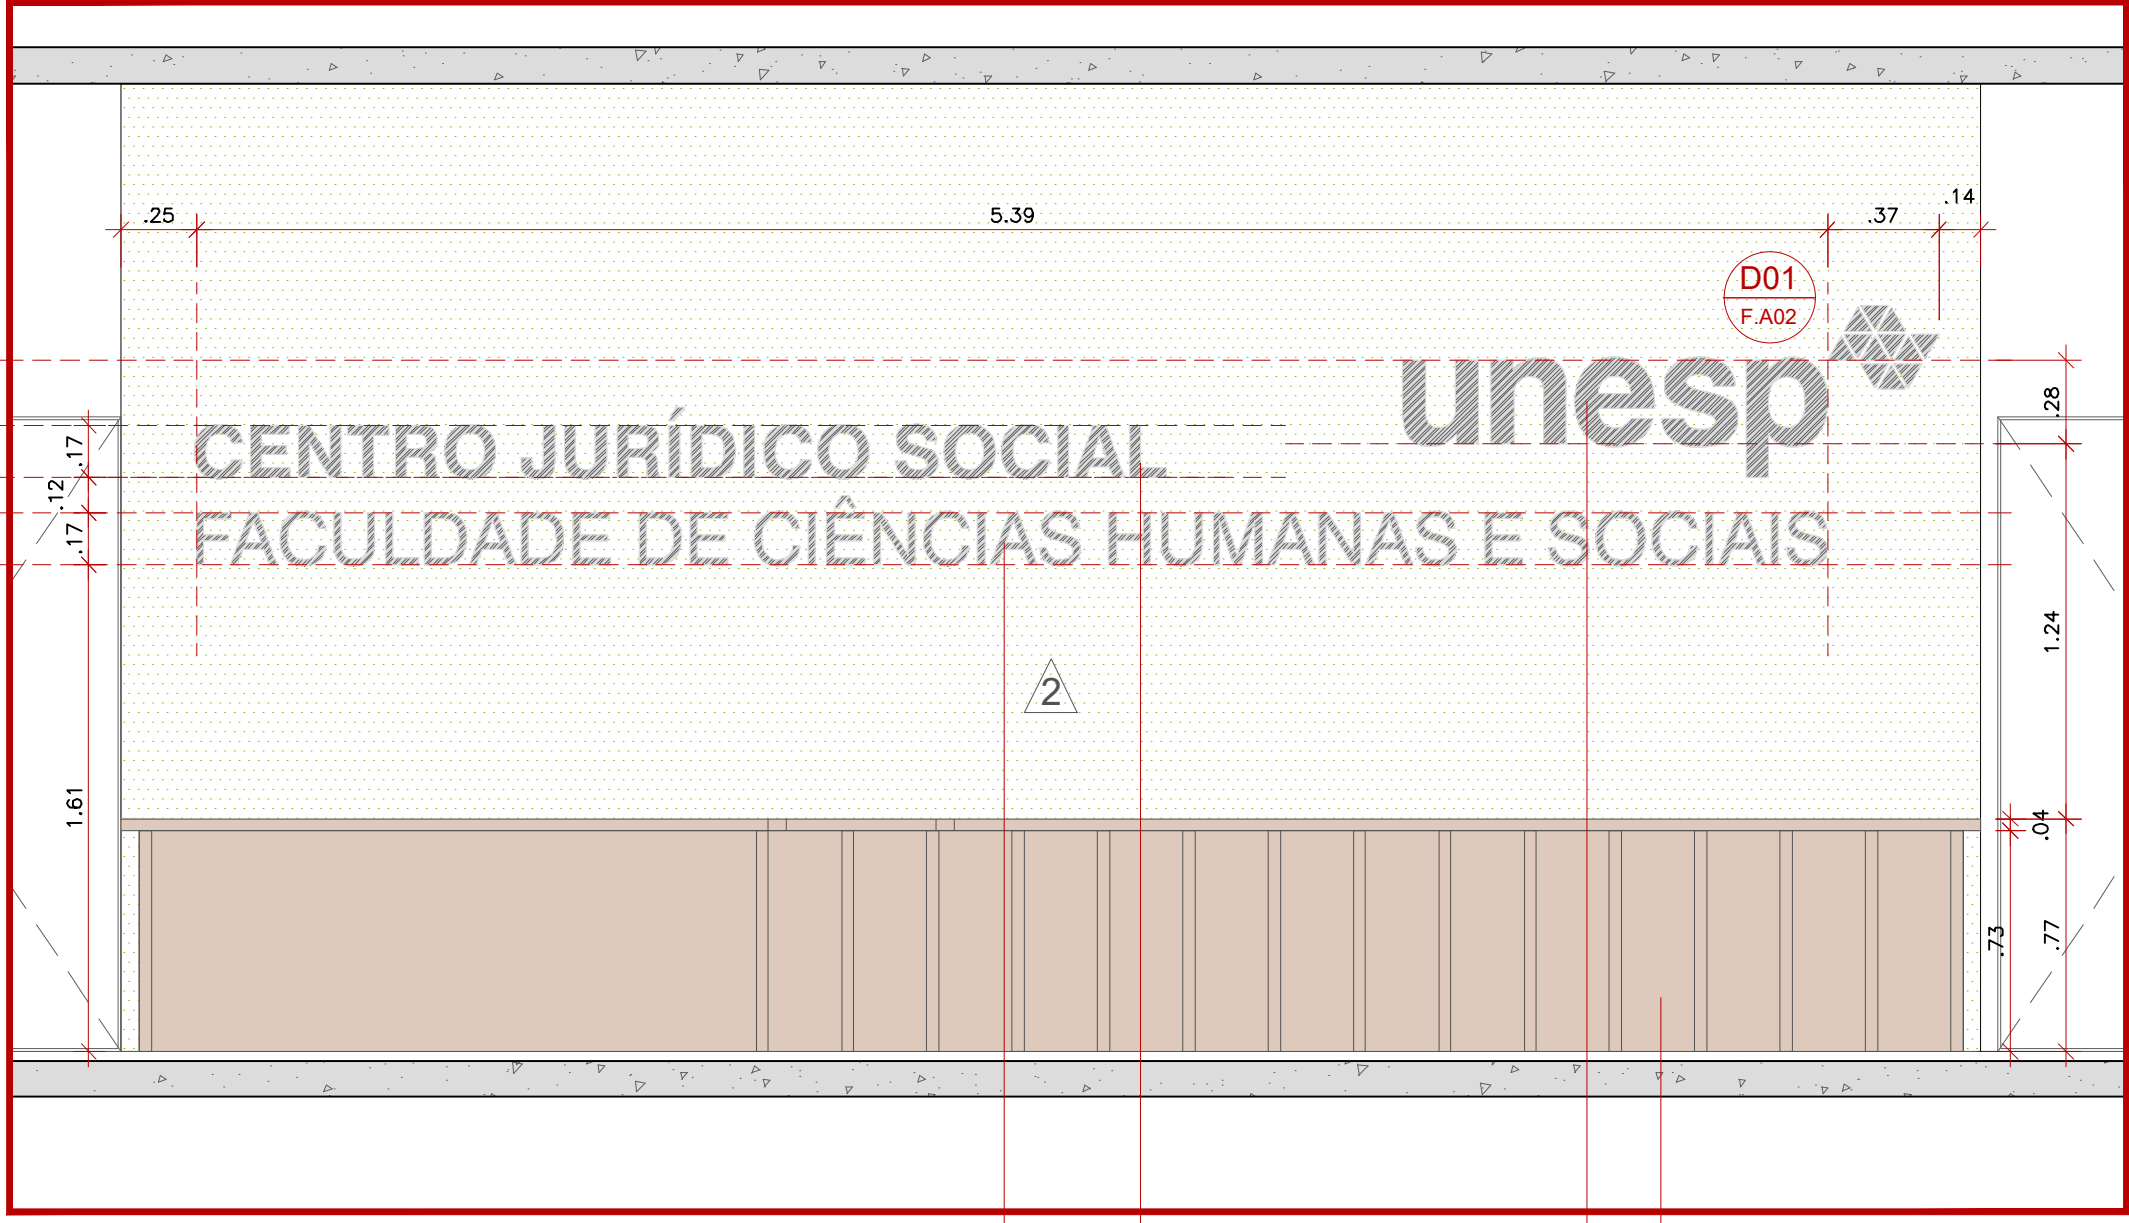


ELEVAÇÃO 02
RECEPÇÃO - BALCÃO DE ATENDIMENTO
ESCALA 1:25

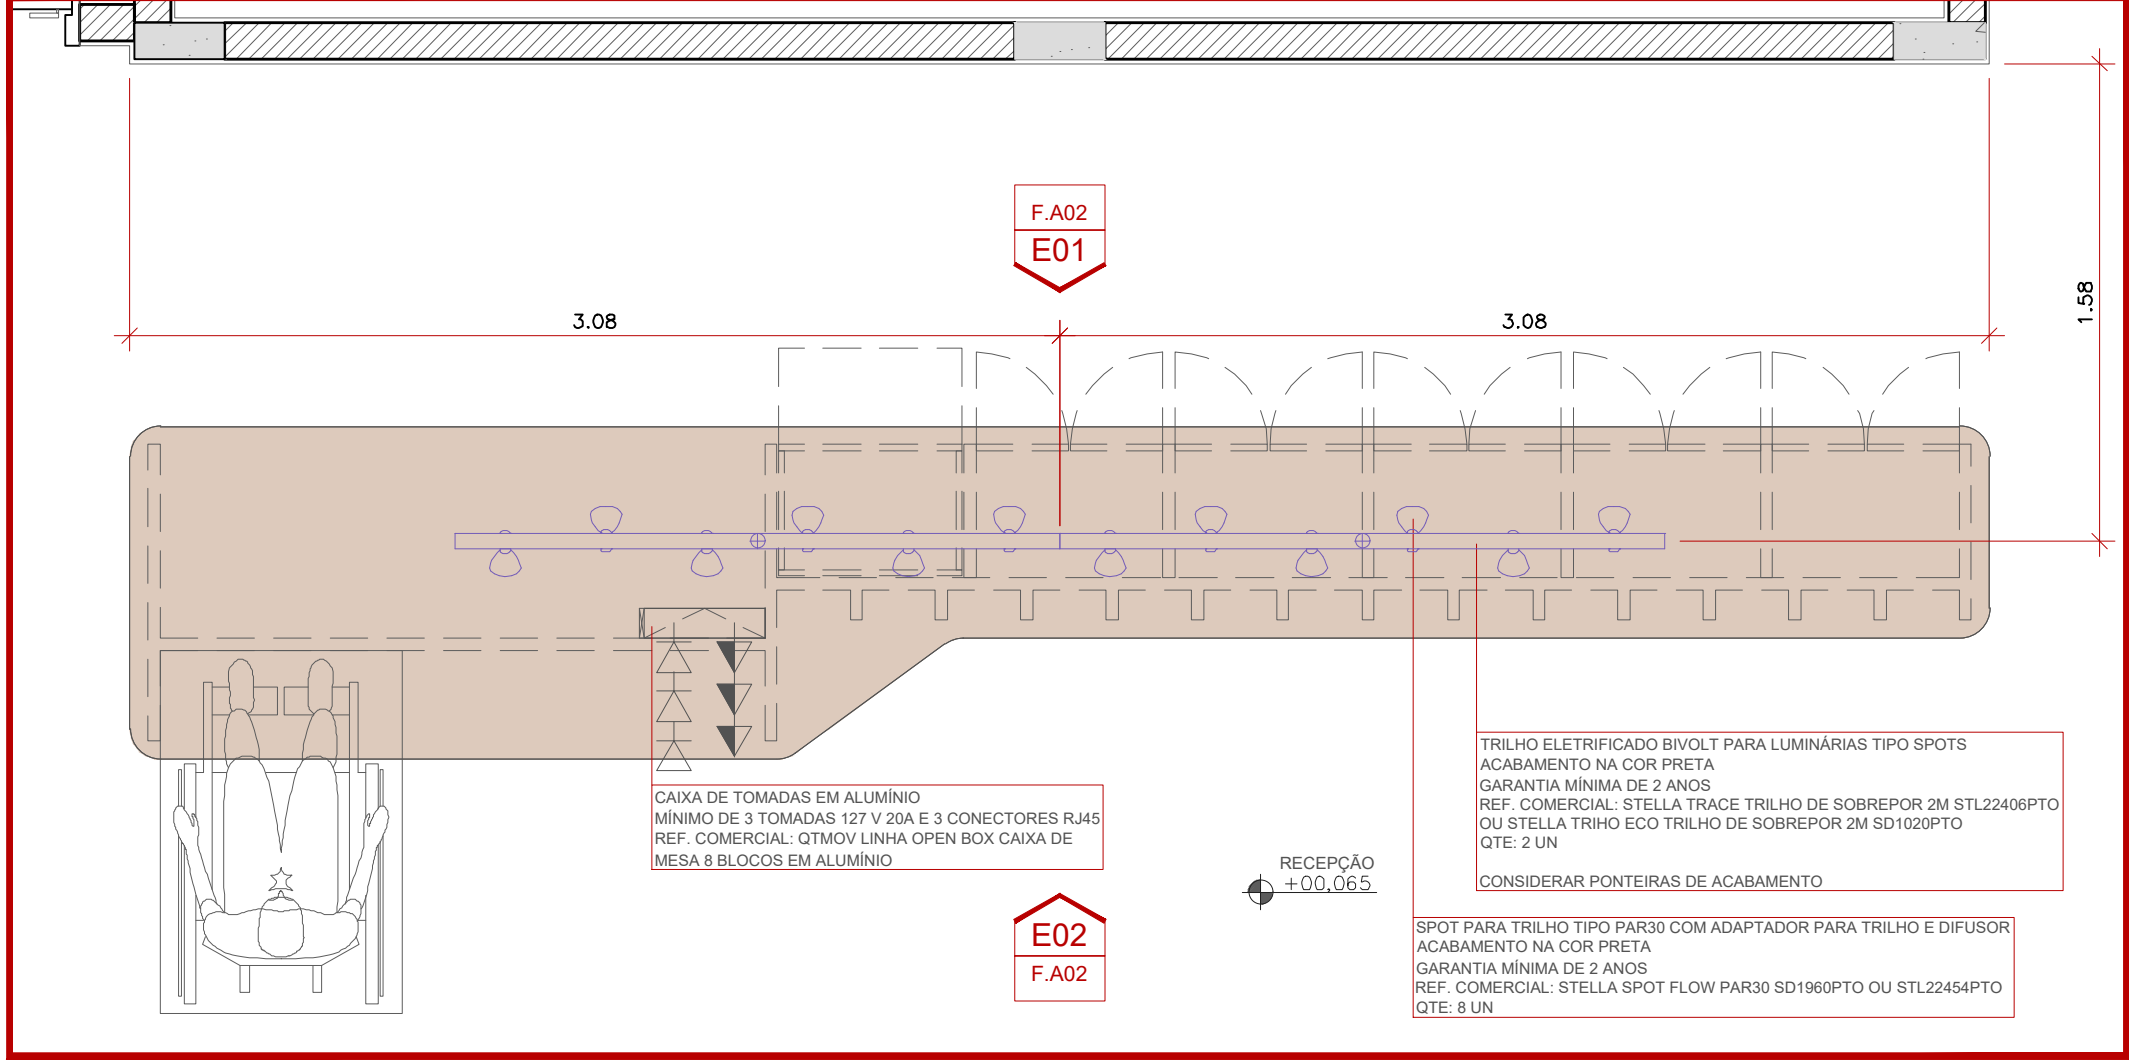


AMPLIAÇÃO 01 - ELÉTRICO E LUMINOTÉCNICO
RECEPÇÃO - BALCÃO DE ATENDIMENTO
ESCALA 1:25

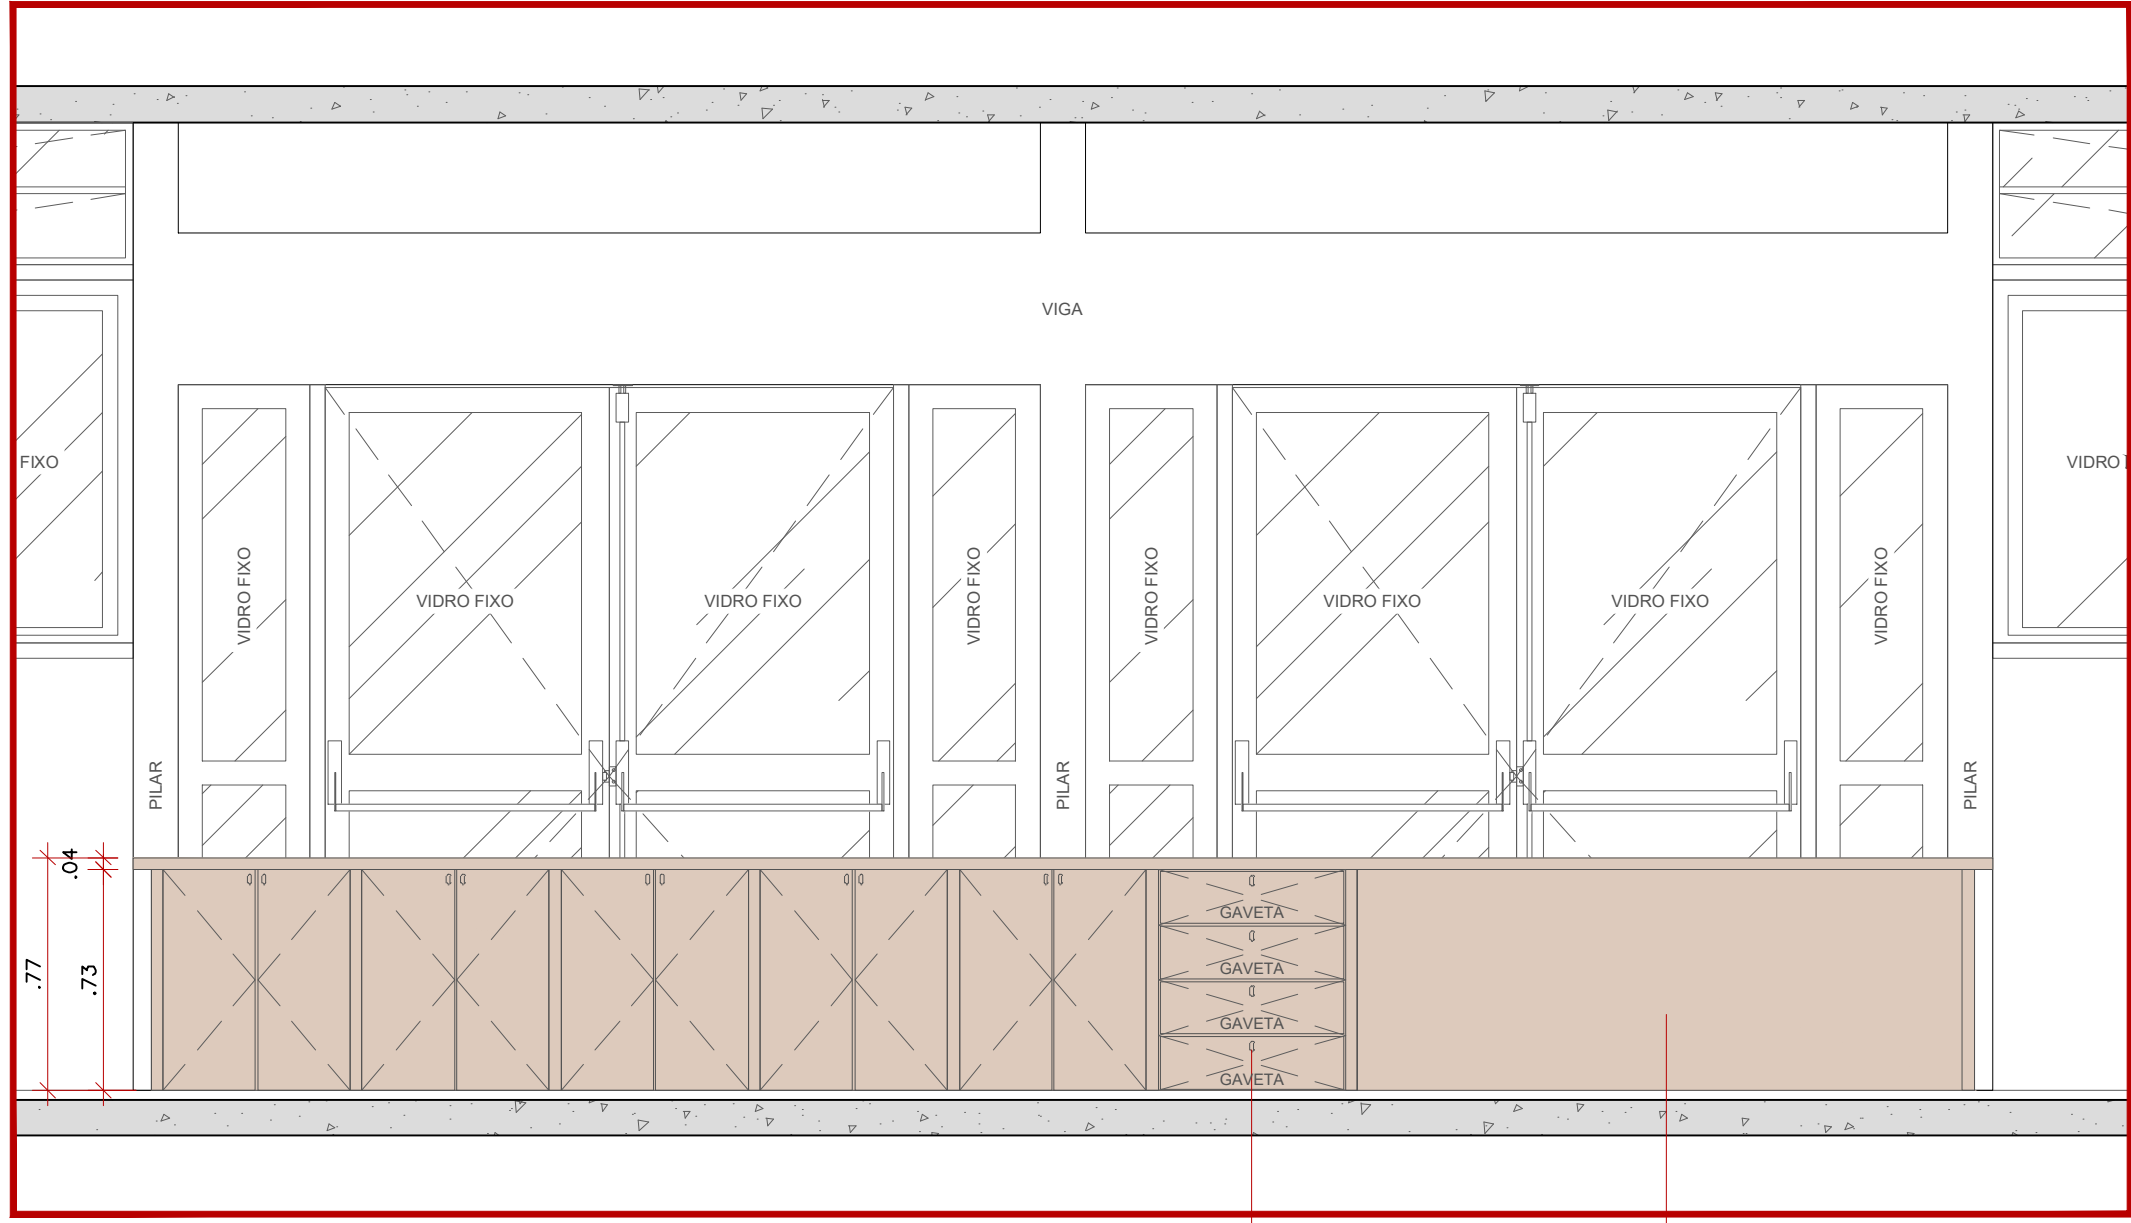



ELEVAÇÃO 01
RECEPÇÃO - BALCÃO DE ATENDIMENTO
ESCALA 1:25

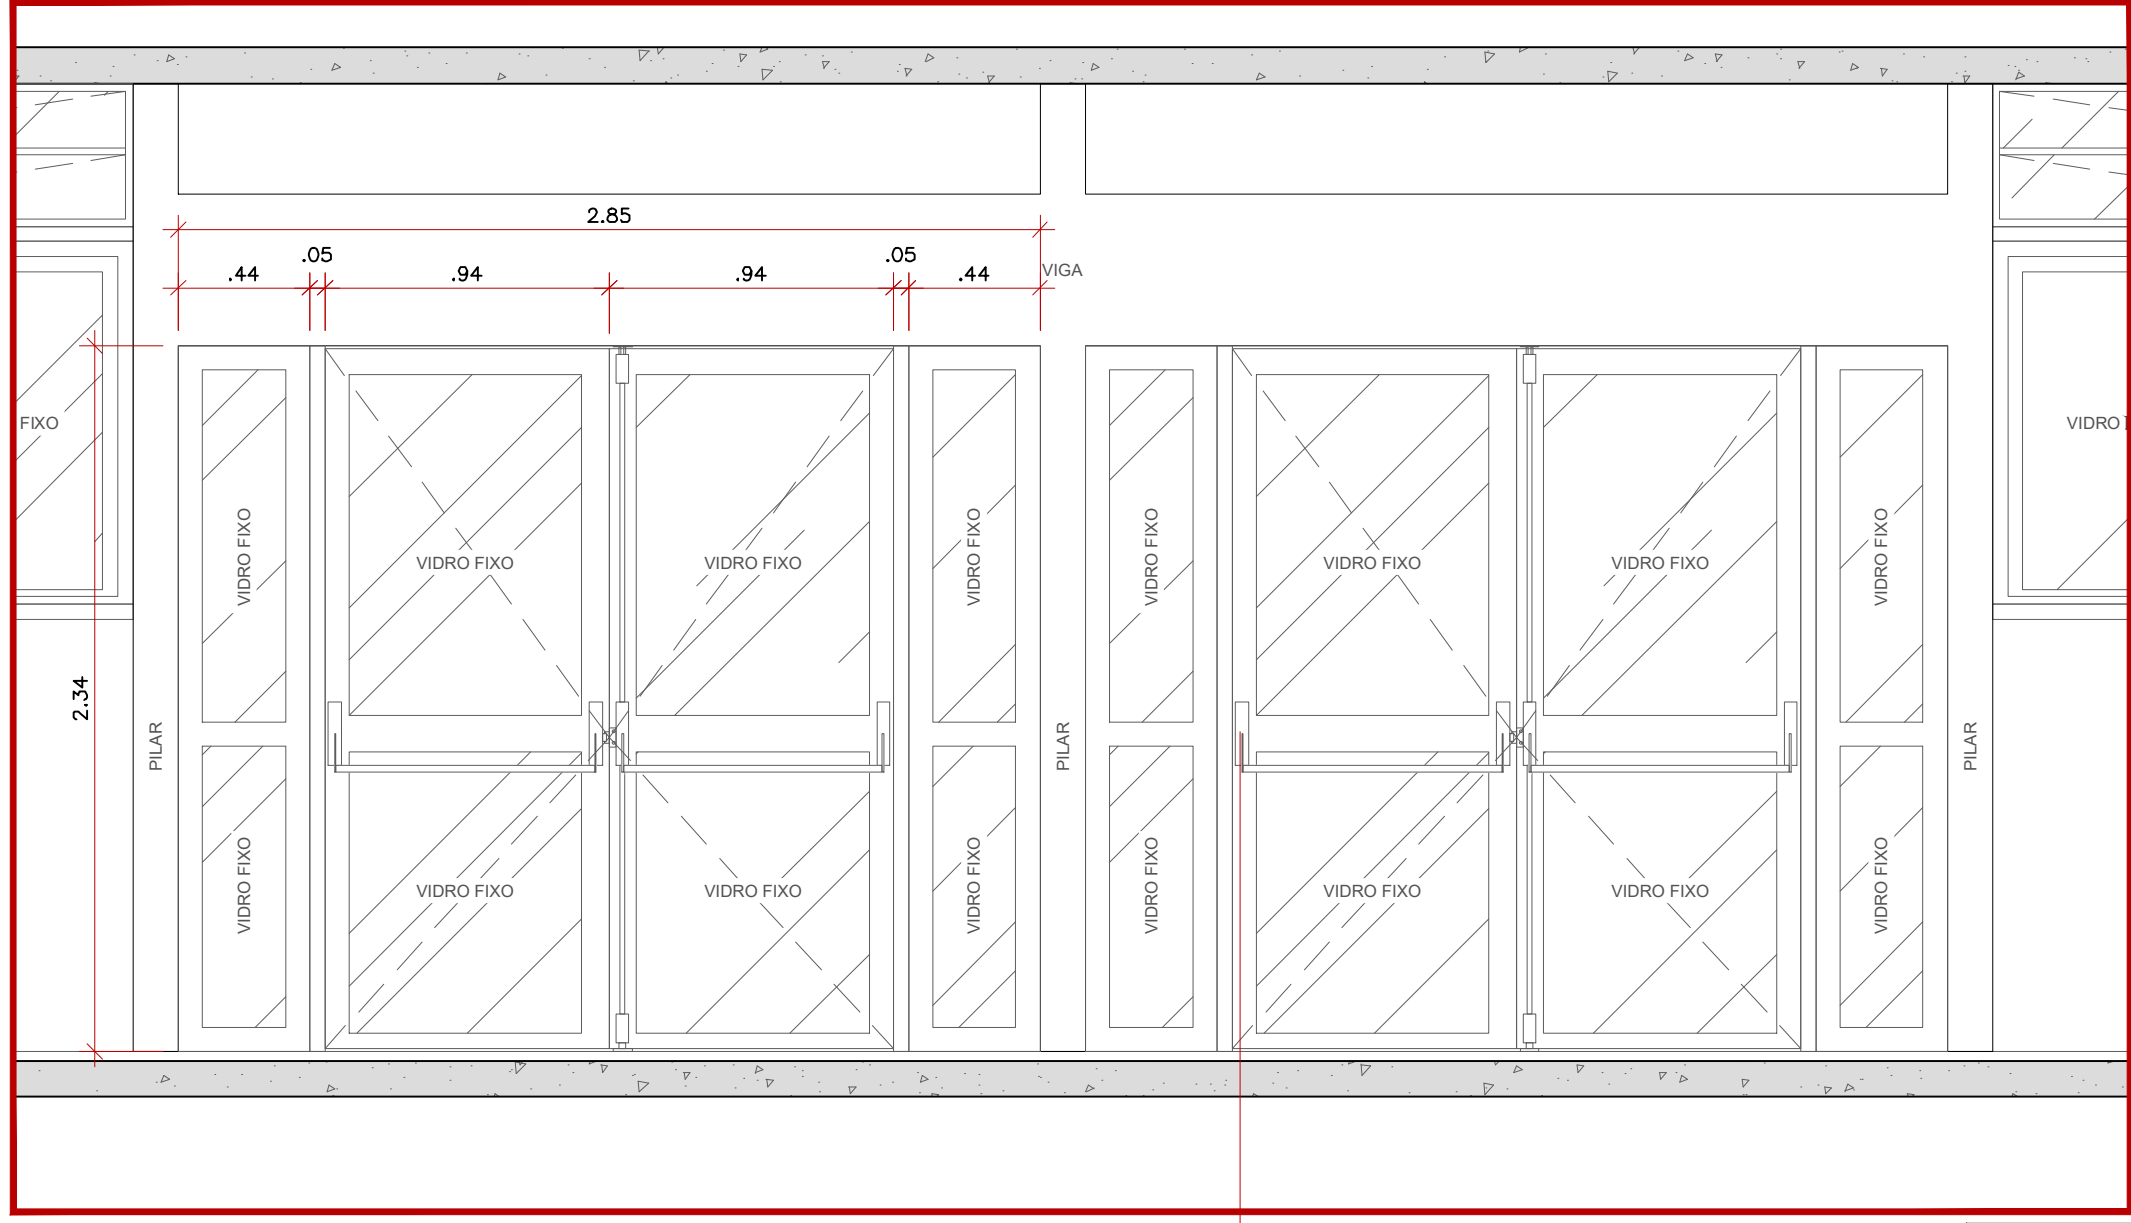

PORTA DE DUAS FOLHAS DE GIRAR
PORTA DE VIDRO COM ESTRUTURA EM ALUMÍNIO E COM BARRA ANTIPÂNICO
ESCALA 1:25

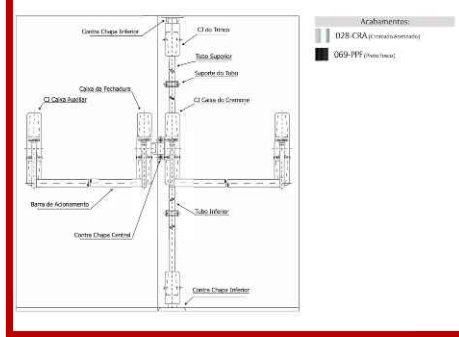

REFERÊNCIA COMERCIAL
LAFONTE BARRA ANTIPÂNICO NT PUSH

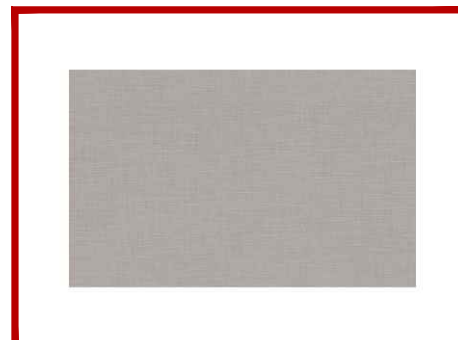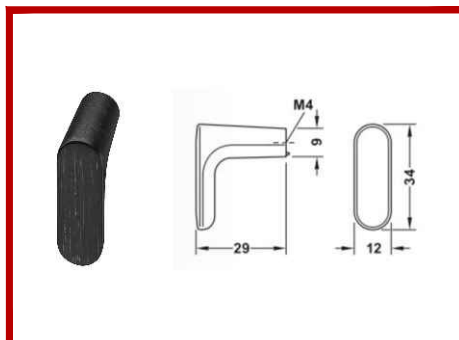

REFERÊNCIA COMERCIAL
HAFELE MODELO H2130

LEGENDA DE ACAMENTOS ELÉTRICOS



REFERÊNCIA COMERCIAL
INTELBRAS TIS 5010



REFERÊNCIA COMERCIAL
QTMOV LINHA OPEN BOX CAIXA DE MESA 8 BLOCOS EM ALUMÍNIO




REFERÊNCIA COMERCIAL
STELLA TRACE TRILHO DE SOBREPOR 2M




REFERÊNCIA COMERCIAL
STELLA SPOT FLOW PAR30

NOTAS:			
1) ENCAMINHAR DÓVIDAS AO AUTOR DO PROJETO E AOS FISCALIS DA OBRA 2) CONFIRMAR MEDIDAS NO LOCAL ANTES E NO ATTO DE ABERTURA DA OBRA 3) CORREÇÕES OU ADEQUAÇÕES DE PROJETO DEVERÃO SER SOLICITADAS COM ANTECEDÊNCIA 4) O OBJETO EXECUTADO DEVERÁ ATENDER INTEGRALMENTE AO PROJETO E DOCUMENTOS COMPLEMENTARES, COMO O MEMORIAL DESCRITIVO, EM TODAS SUAS ESPECIFICAÇÕES 5) NA RECEPÇÃO, CONFIRMAR A POSIÇÃO DE PONTOS ELÉTRICOS NO PISO E NA PAREDE E DEFINIR A PARTIR DE QUAL: A) ALIMENTAR OS PONTOS DE ENERGIA DO BALCÃO B) COMO DIRECIONAR A REDE ELÉTRICA, SE NECESSÁRIO FAZER A INSTALAÇÃO DE ELETRODUTOS NO CONTRAPISO C) REPETIR O PROCEDIMENTO PARA INSTALAÇÃO DAS LUMINÁRIAS			
R01	06/03/2025	REVISÃO DE INFORMAÇÕES E DE REPRESENTAÇÃO	
INICIAL	26/11/2024	PROJETO DE ADEQUAÇÃO PARA ACESSIBILIDADE	
REVISÃO	DATA	ALTERAÇÕES	
RESPONSÁVEL TÉCNICO		ASSINATURA:	
PROJETO		ASSINATURA:	
ARQ. GABRIEL FERREIRA		ARQ. GABRIEL FERREIRA	
UNESP		UNIVERSIDADE ESTADUAL PAULISTA	
"JULIO DE MESQUITA FILHO"		FRANCA	
GT PROJETOS DE ENGENHARIA E SUSTENTABILIDADE		COORDENADORIA DE ENGENHARIA E SUSTENTABILIDADE	
RESP. TÉCNICO		CAU/CREA	
ARQ. GABRIEL FERREIRA		A273276-9	
PROJETO		CAU/CREA	
ARQ. GABRIEL FERREIRA		A273276-9	
DESENHO		ARQ. GABRIEL FERREIRA	
PROJETO DE ADEQUAÇÃO PARA ACESSIBILIDADE		CENTRO JURÍDICO SOCIAL	
PROJETO DE ADEQUAÇÃO - ÁREA INTERNA		PLANTA, AMPLIAÇÃO E DETALHE	
LOCAL ARQUIVO: G:\Divisa compartilhada\Elaboração de Projetos 2024\08 - Franca - Centro Jurídico Social - Projeto de Acessibilidade - 2024		ARQUITETURA	
A		02	
FOLHA		07	

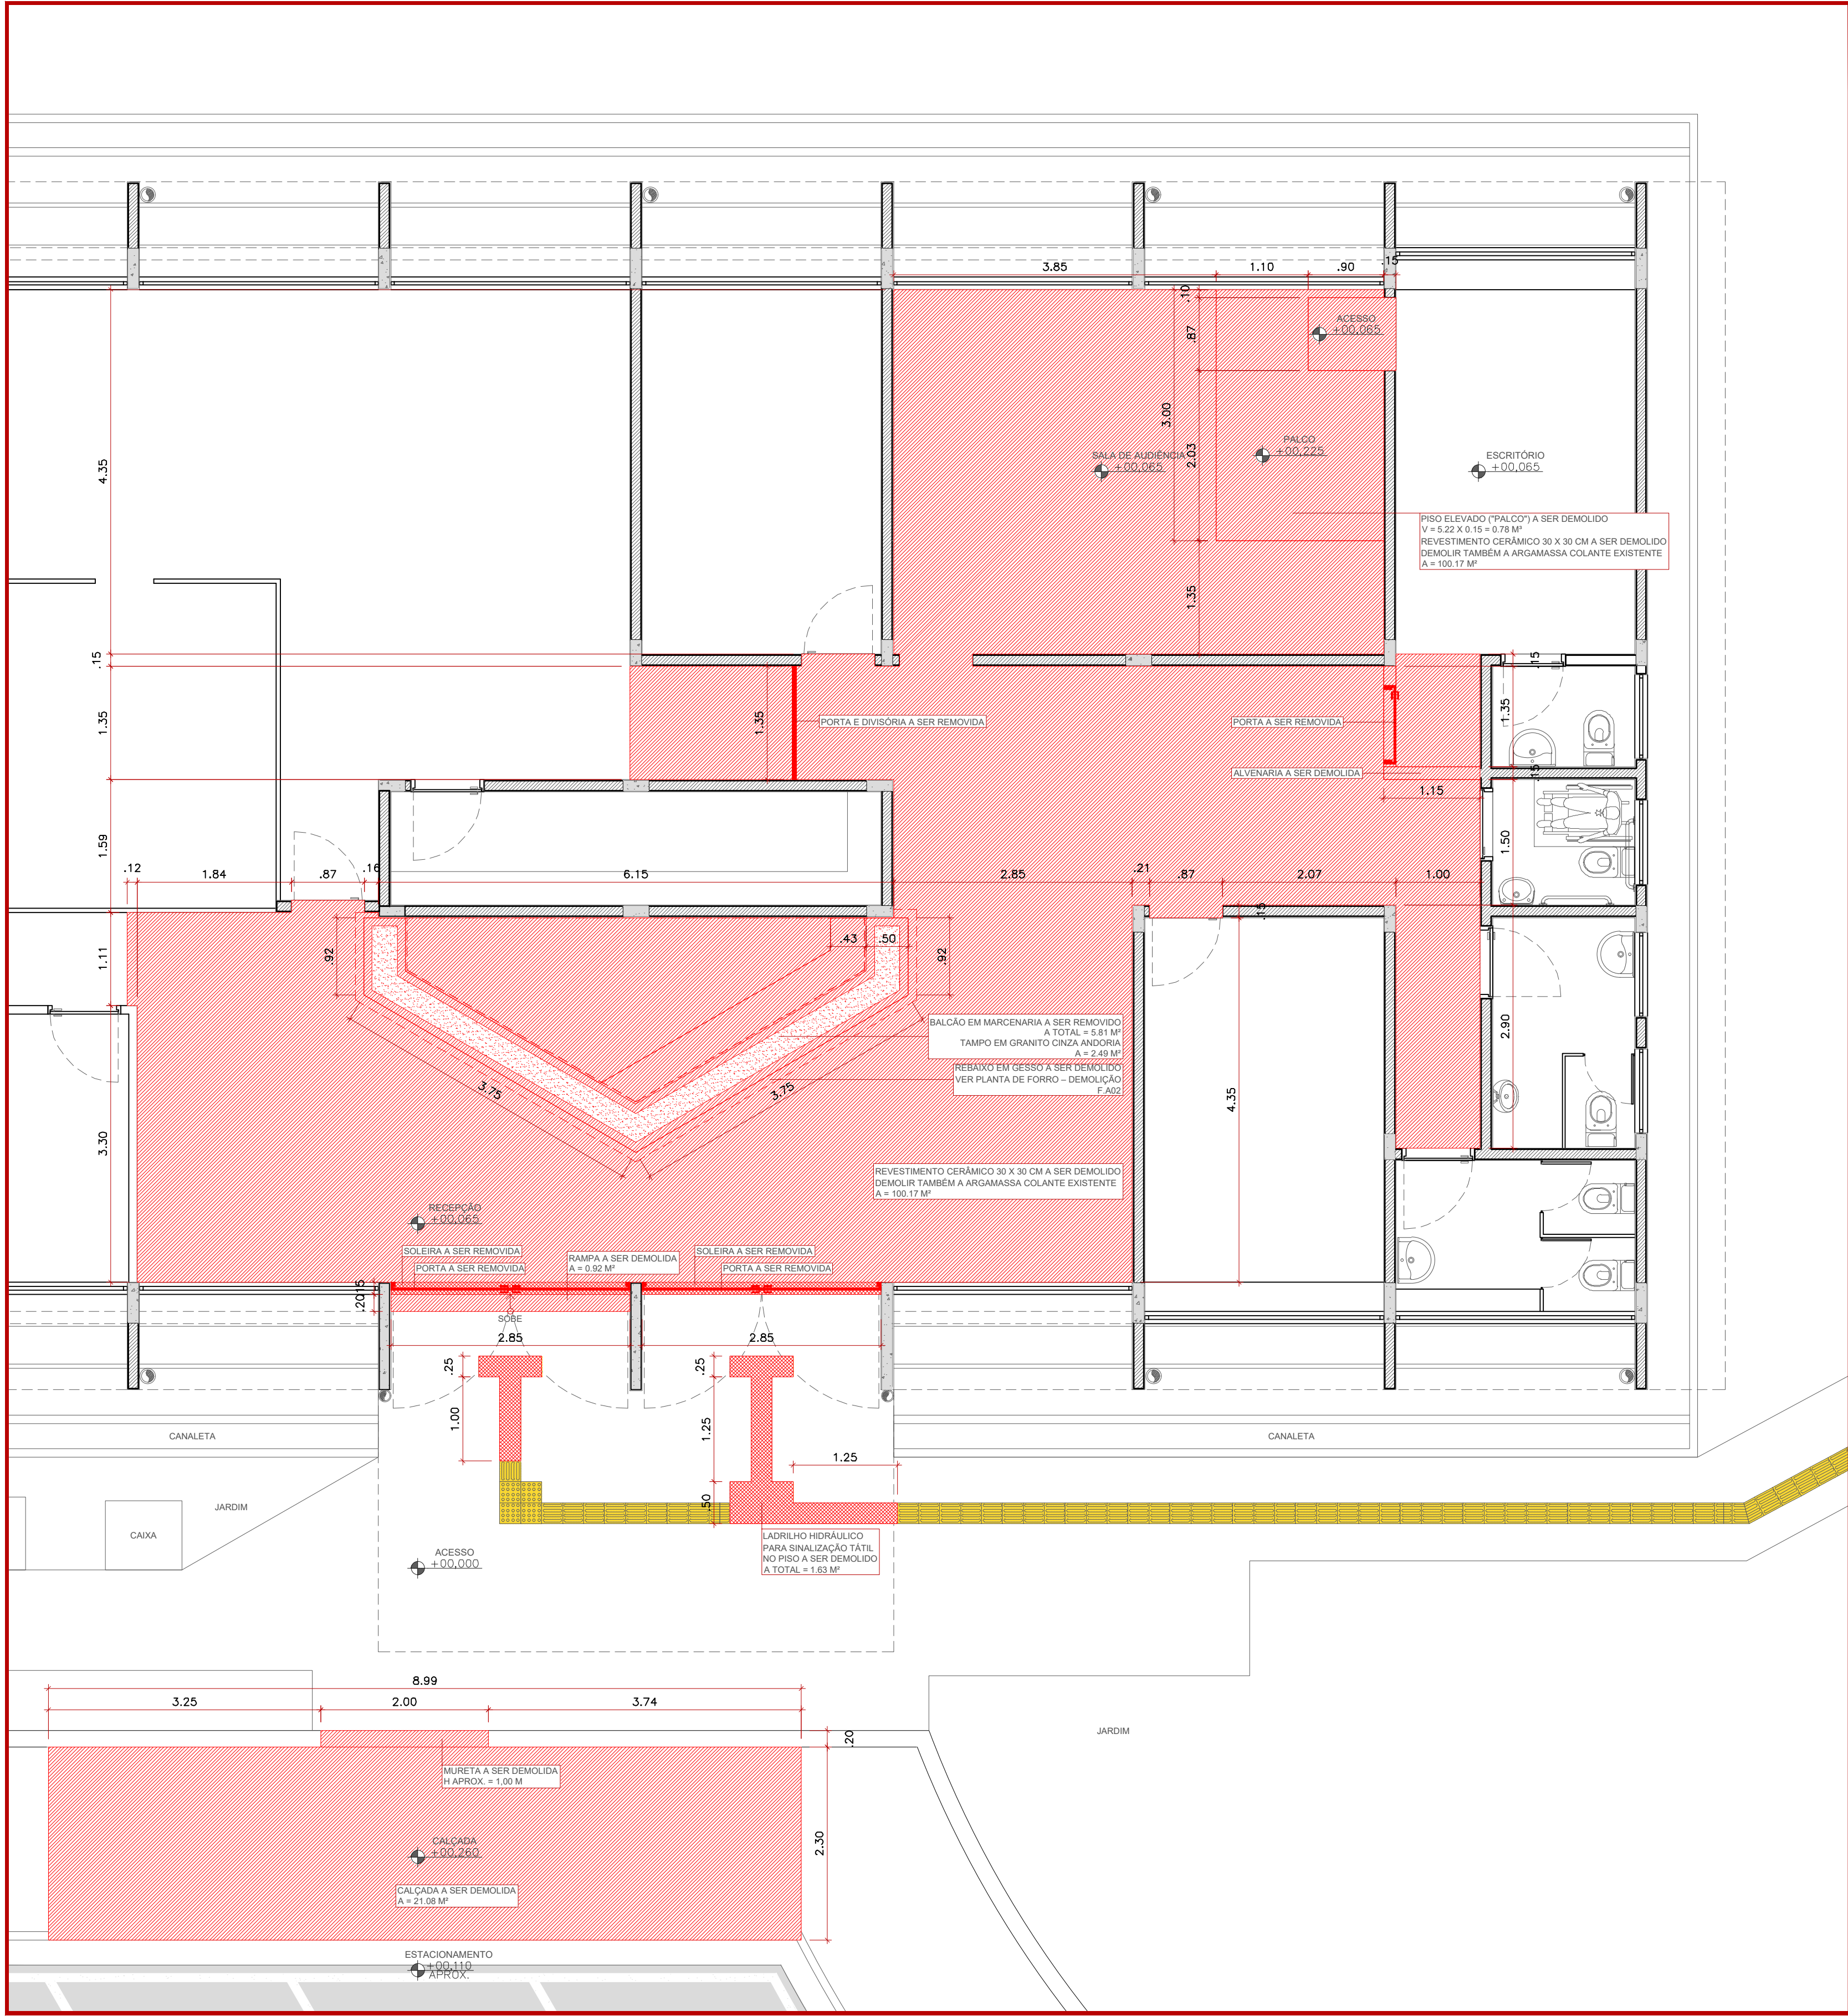


PLANTA – DEMOLIÇÃO
CENTRO JURÍDICO SOCIAL
ESCALA 1:50

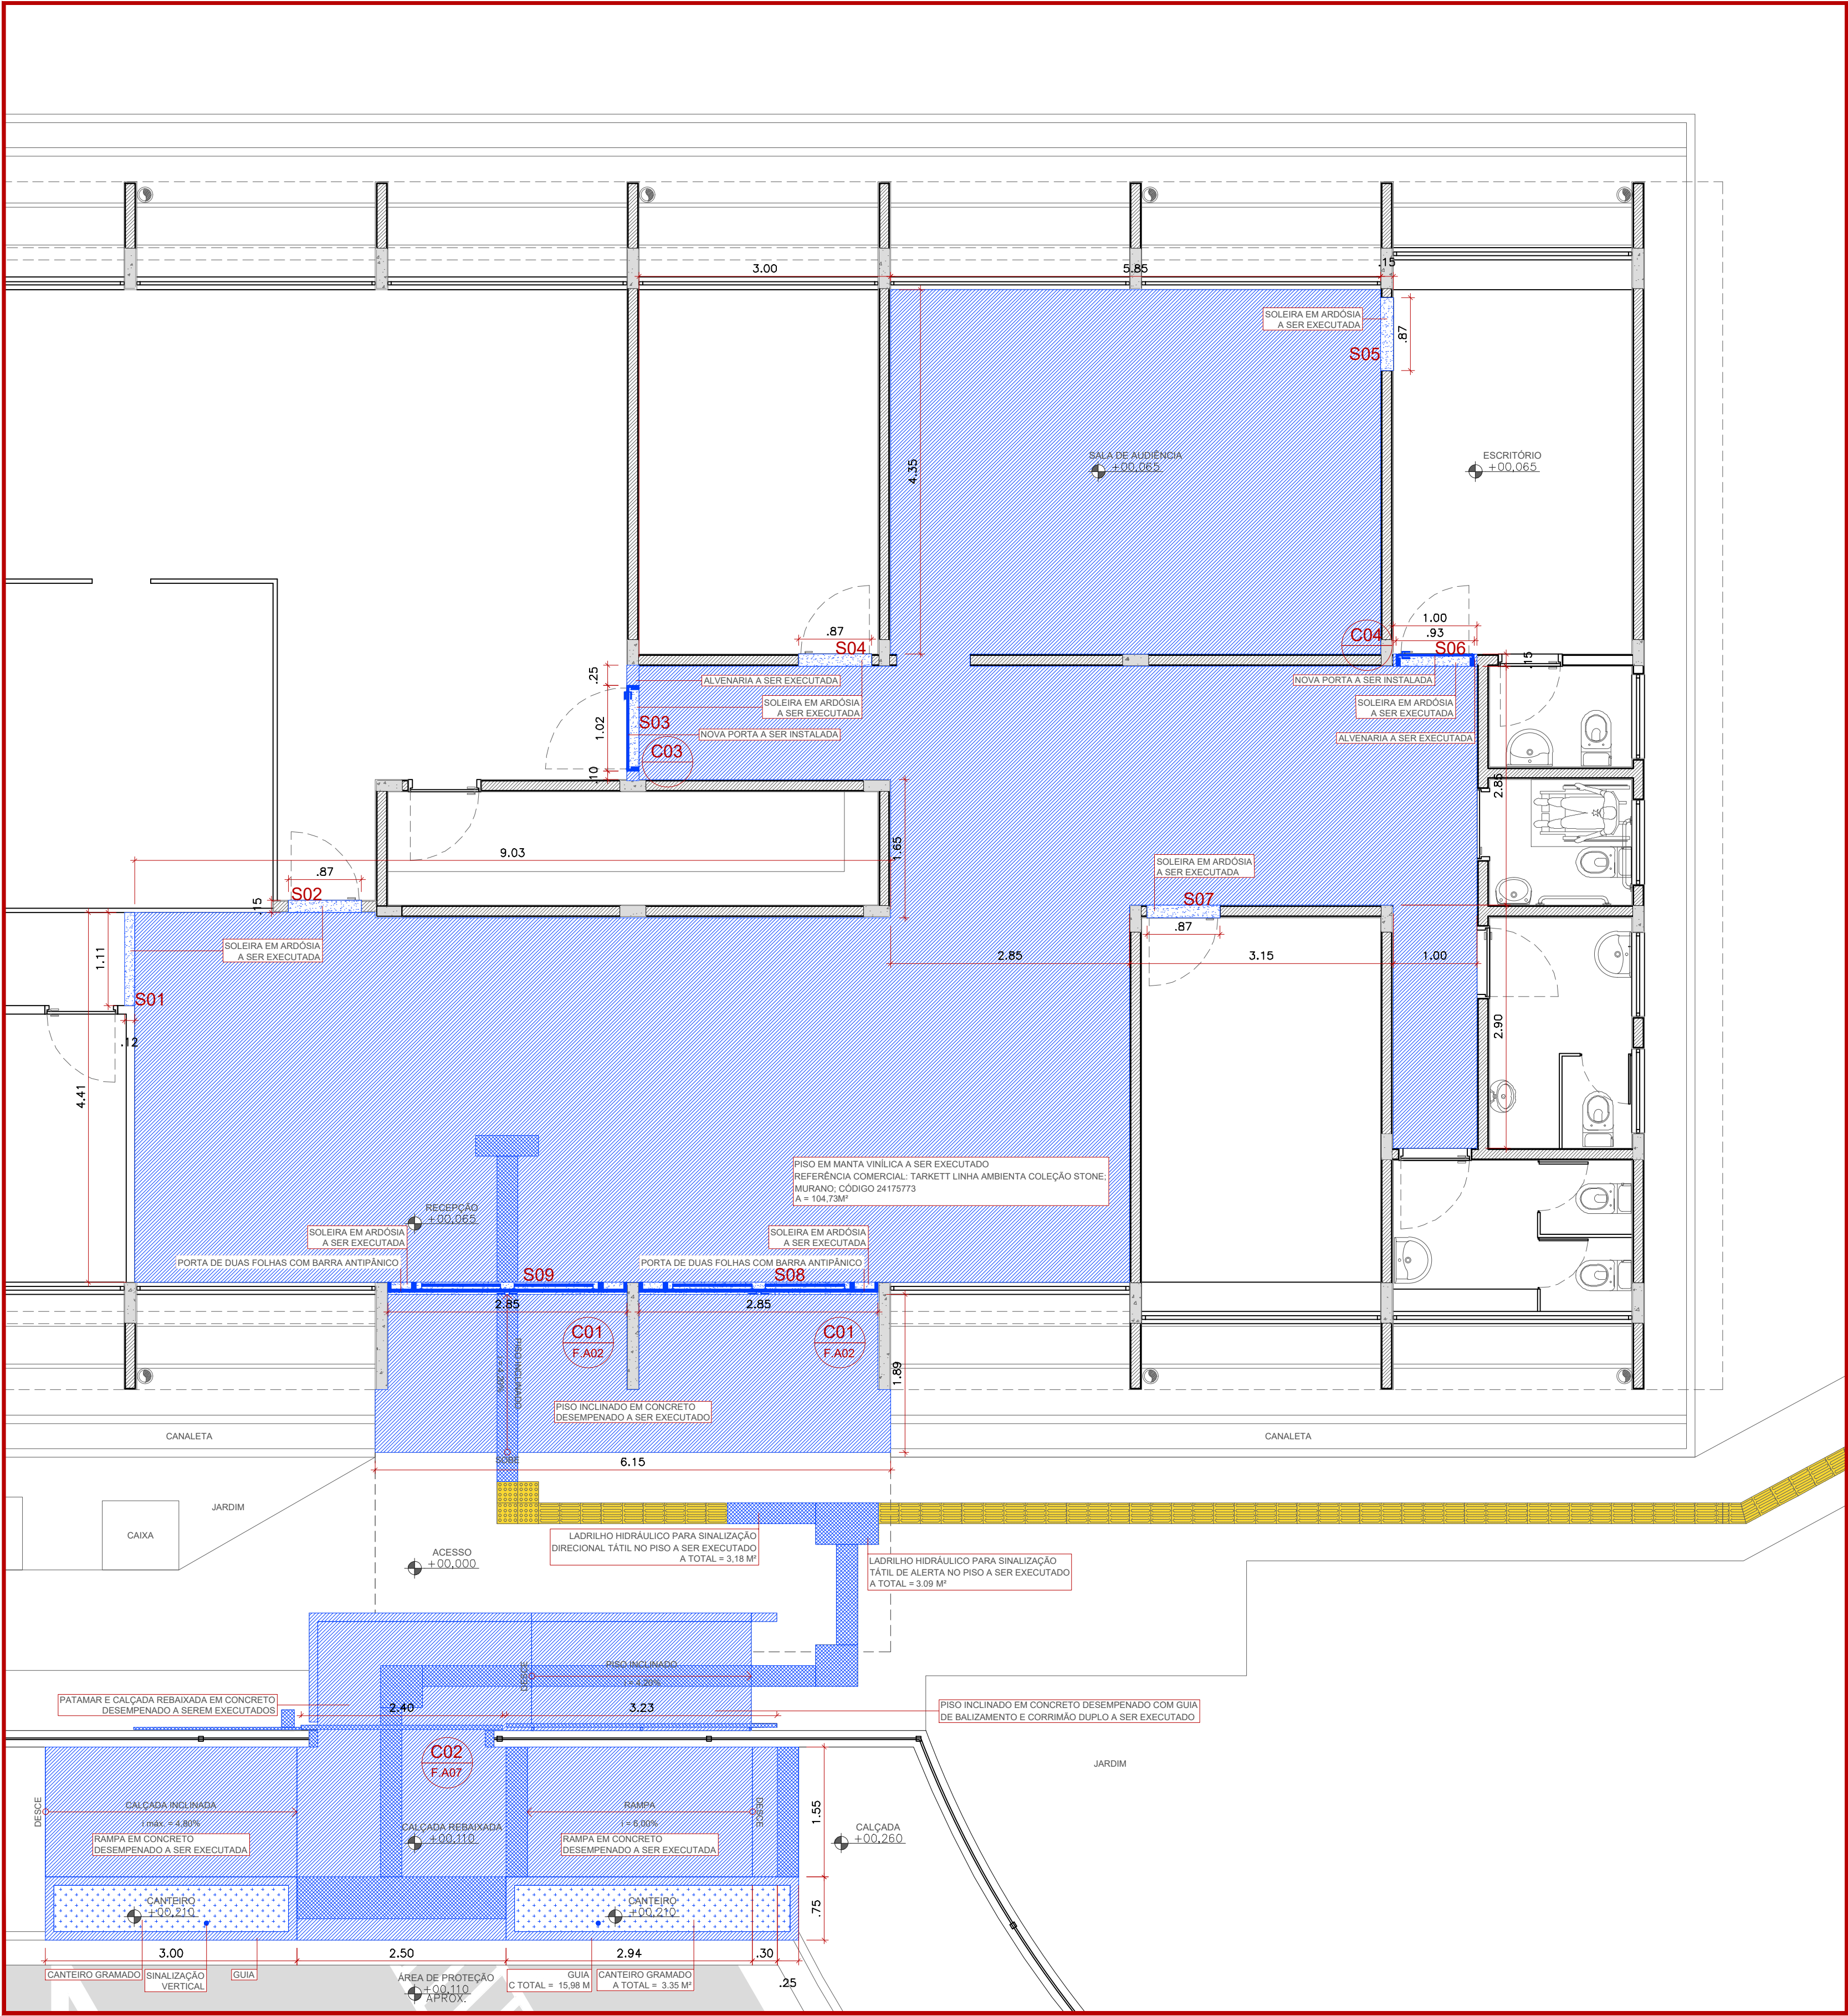


PLANTA – CONSTRUÇÃO
CENTRO JURÍDICO SOCIAL
ESCALA 1:50

QUADRO DE CAIXILHARIA

ITEM	TIPO	DESCRIÇÃO	ALTURA	VÃO TOTAL	QTE
C01	PORTA DE DUAS FOLHAS DE GIRAR	PORTA DE DUAS FOLHAS DE VIDRO (E = 8 MM) COM ESTRUTURA EM ALUMÍNIO E BARRA ANTIPÂNICO E FOLHAS FIXAS NAS LATERAIS	2,34	2,85	02
C02	PORTÃO EM AÇO DE CORRER	PORTÃO DE SERRALHERIA DE CORRER MOTORIZADO EM ESTRUTURA DE AÇO E FECHAMENTO EM TELA ONDULADA GALVANIZADA ("TELA ARTÍSTICA")	2,20	2,40	01
C03	PORTA COMUM DE MADEIRA	PORTA COMUM DE MADEIRA COM VÃO ENTRE OS BATENTES DE 92 CM	~2,10	1,02	01
C04	PORTA COMUM DE MADEIRA	PORTA COMUM DE MADEIRA COM VÃO ENTRE OS BATENTES DE 83 CM	~2,10	0,93	01

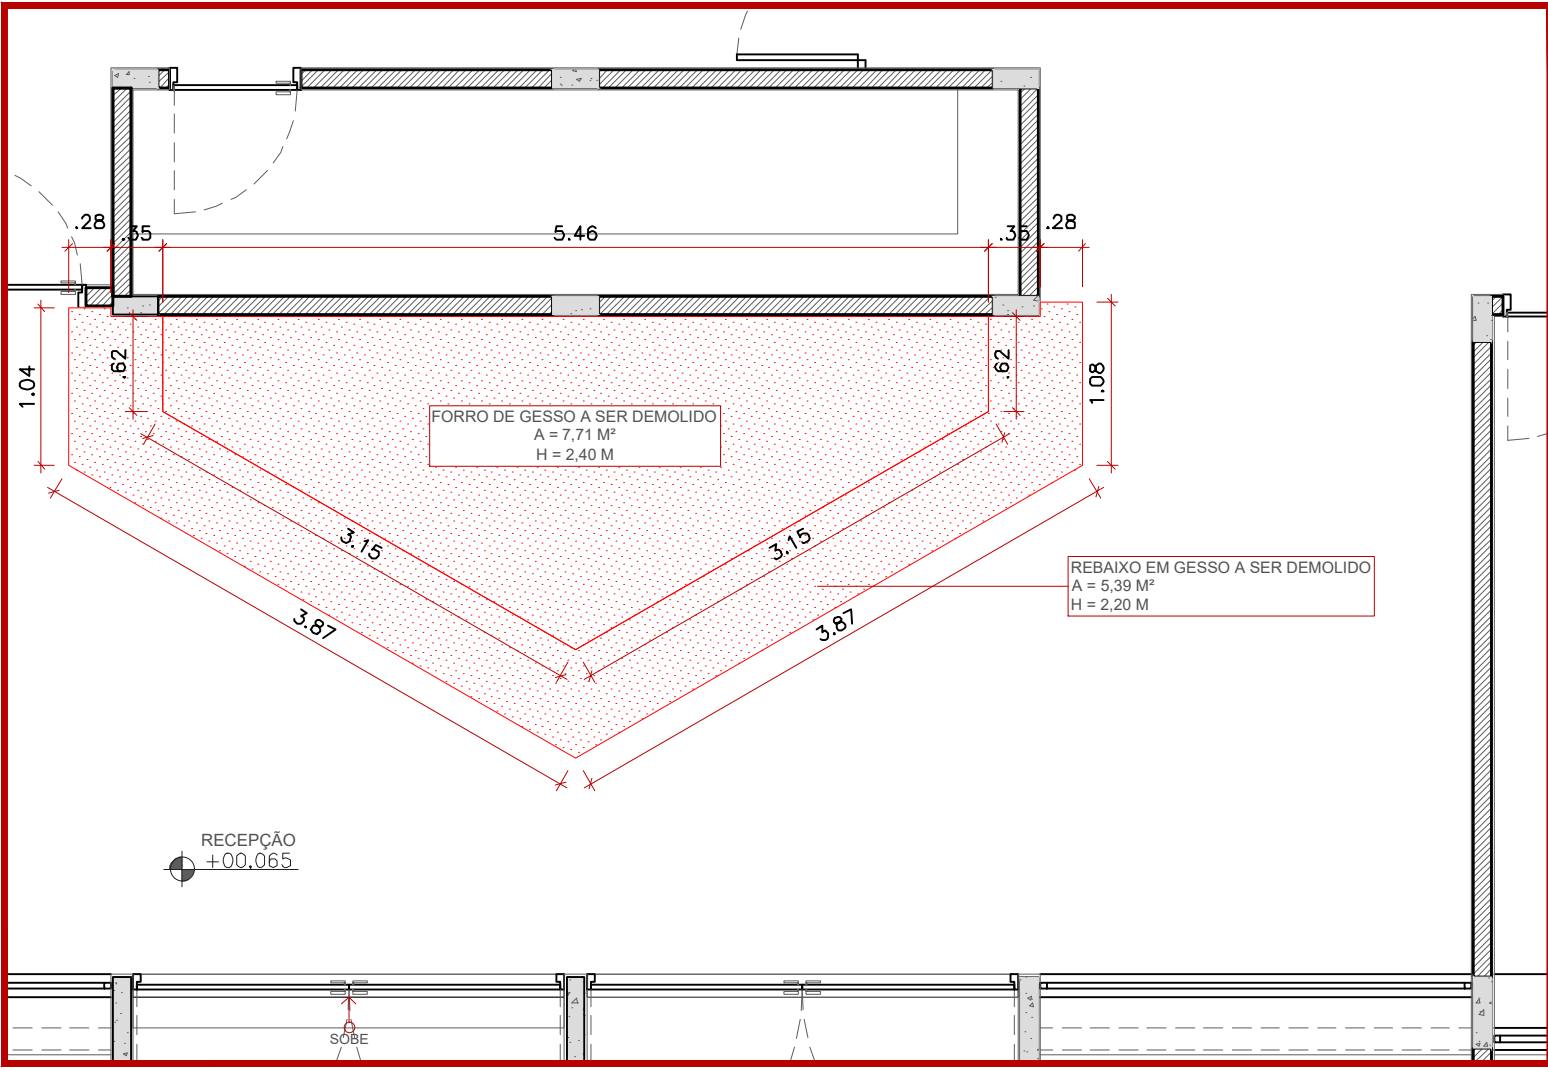

PLANTA DE FORRO – DEMOLIÇÃO
CENTRO JURÍDICO SOCIAL – RECEPÇÃO
ESCALA 1:50

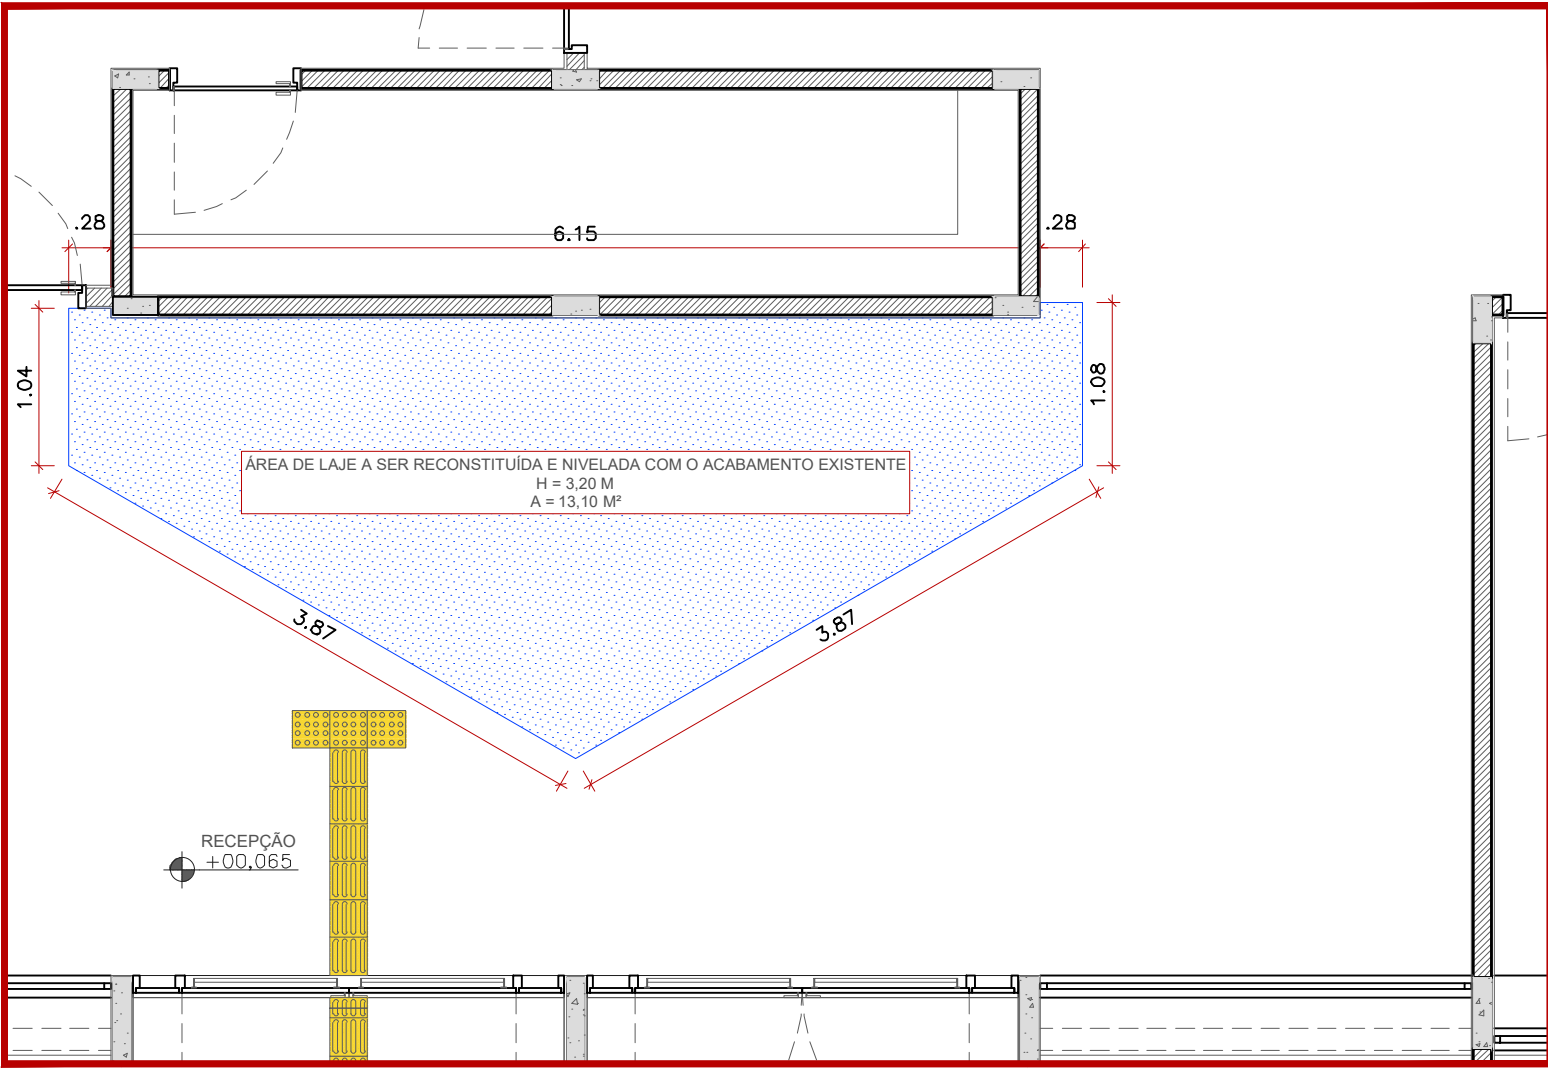

PLANTA DE TETO – CONSTRUÇÃO
CENTRO JURÍDICO SOCIAL – RECEPÇÃO
ESCALA 1:50

NOTAS:

- 1) ENCAMINHAR DOVIDAS AO AUTOR DO PROJETO E AOS FISCALIS DA OBRA
- 2) CONFERIR MEDIDAS NO LOCAL ANTES E NO ATO DE ABERTURA DA OBRA
- 3) CORREÇÕES OU ADEQUAÇÕES DE PROJETO DEVERÃO SER SOLICITADAS COM ANTECEDÊNCIA
- 4) O OBJETO EXECUTADO DEVERÁ ATENDER INTEGRALMENTE AO PROJETO E DOCUMENTOS COMPLEMENTARES, COMO O MEMORIAL DESCRITIVO, EM TODAS SUAS ESPECIFICAÇÕES
- 5) NA RECEPÇÃO, CONFERIR A POSIÇÃO DE PONTOS ELÉTRICOS NO PISO E NA PAREDE E DEFINIR A PARTIR DE QUAL:
A) AUMENTAR OS PONTOS DE ENERGIA DO BALCÃO
B) COMO DIRECIONAR A REDE ELÉTRICA, SE NECESSÁRIO FAZER A INSTALAÇÃO DE ELETRODUTOS NO CONTRAPISO
C) REPETIR O PROCEDIMENTO PARA INSTALAÇÃO DAS LUMINÁRIAS

R01	06/03/2025	REVISÃO DE INFORMAÇÕES E DE REPRESENTAÇÃO
INICIAL	26/11/2024	PROJETO DE ADEQUAÇÃO PARA ACESSIBILIDADE
REVISÃO	DATA	ALTERAÇÕES

RESPONSÁVEL TÉCNICO	ARQ. GABRIEL FERREIRA	ASSINATURA:
PROJETO	ARQ. GABRIEL FERREIRA	ASSINATURA:

unesp
UNIVERSIDADE ESTADUAL PAULISTA
"JÚLIO DE MESQUITA FILHO"
FRANCA


Coordenação de Engenharia
e Sustentabilidade

GT PROJETOS DE ENGENHARIA E SUSTENTABILIDADE			
Estívesa Manoel José de Sá, sr. - CEP: 17048-935 - Bauriti/SP 014 3103 6220 projetos.ges@unesp.br			
RESP. TÉCNICO	ARQ. GABRIEL FERREIRA	CAU/CREA	A273276-9
PROJETO	ARQ. GABRIEL FERREIRA	CAU/CREA	A273276-9
DESENHO	ARQ. GABRIEL FERREIRA	CAU/CREA	A273276-9

PROJETO DE ADEQUAÇÃO PARA ACESSIBILIDADE
CENTRO JURÍDICO SOCIAL
PROJETO DE ADEQUAÇÃO – ÁREA INTERNA
DEMOLIÇÃO E CONSTRUÇÃO

ARQUITETURA

A0307

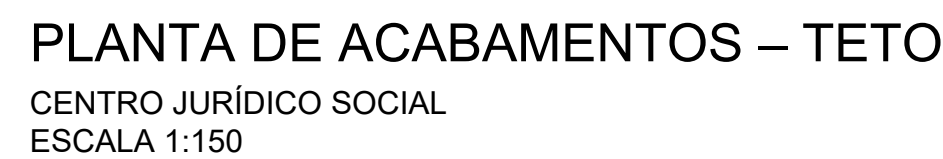

ITEM	SOLEIRAS	REFERÊNCIA COMERCIAL	REF	CÓD	UN	QTE
01	SOLEIRA EM ARDÓSIA		CDHU	19.03.290	m	5,46

NOTAS:

- 1) ENCAMINHAR DÚVIDAS AO AUTOR DO PROJETO E AO FÍSICO DA OBRA
- 2) CONFERIR MEDIDAS NO LOCAL, ANTES E NO ATÓ DE ABERTURA DA OBRA
- 3) CORREÇÕES OU ADEQUAÇÕES DO PROJETO DEVERÃO SER SOLICITADAS COM ANTECEDÊNCIA
- 4) O OBJETO EXECUTADO DEVERÁ ATENDER INTEGRALMENTE AO PROJETO E DOCUMENTOS COMPLEMENTARES, COMO O MEMÓ DE CÁLCULO
- 5) NA RECEPÇÃO, CONFERIR A POSIÇÃO DE PONTOS ELÉTRICOS NO PISO E NA PAREDE E DEFINIR A PARTIR DE QUAL: A) ALIMENTAR OS PONTOS DE ENERGIA DO BALCAO
- 6) COMO INDICAÇÃO A REDE ELÉTRICA, SE NECESSÁRIO FAZER A INSTALAÇÃO DE ELETRODUTOS NO CONTRAPISO
- 7) DESEMPENHAR O PROCEDIMENTO PARA INSTALAÇÃO DAS LUMINÁRIAS


R01	06/03/2025	REVISÃO DE INFORMAÇÕES E DE REPRESENTAÇÃO
INICIAL	26/11/2024	PROJETO DE ADEQUAÇÃO PARA ACESSIBILIDADE
REVISÃO	DATA	ALTERAÇÕES

RESPONSÁVEL TÉCNICO:	ASSINATURA :
ARQ. GABRIEL FERREIRA	
PROJETO	ASSINATURA :
ARQ. GABRIEL FERREIRA	


unesp  UNIVERSIDADE ESTADUAL PAULISTA "JÚLIO DE MESQUITA FILHO" FRANCA	 Coordenadoria de Engenharia e Sustentabilidade
--	--

GT PROJETOS DE ENGENHARIA E SUSTENTABILIDADE			
Estrada Municipal José Sandrin, s/n - CEP: 17046-689 - Bauru/SP 014 3103 6220 projetos.ces@unesp.br			
RESP. TÉCNICO:	ARQ. GABRIEL FERREIRA	CAU / CREA A273276-9	RRT / ART RRT 137
PROJETO:	ARQ. GABRIEL FERREIRA	CAU / CREA A273276-9	PROTOCOLO: NÃO INFI
DESENHO:	ARQ. GABRIEL FERREIRA		ESCALA: INDICAD


PROJETO DE ADEQUAÇÃO PARA ACESSIBILIDADE CENTRO JURIDICO SOCIAL	ARQUITETURA	
PROJETO DE ADEQUAÇÃO – ÁREA INTERNA PLANTAS E QUADRO DE ACABAMENTOS	A	04c
LOCAL ARQUIVO: G:\Drives compartilhados\Elaboração de Projetos 2024\08_Francia - Centro Jurídico\Centro_Juridico_Acessibilidade.dwg	FOLHA	

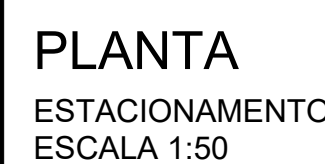


QUANTITATIVOS

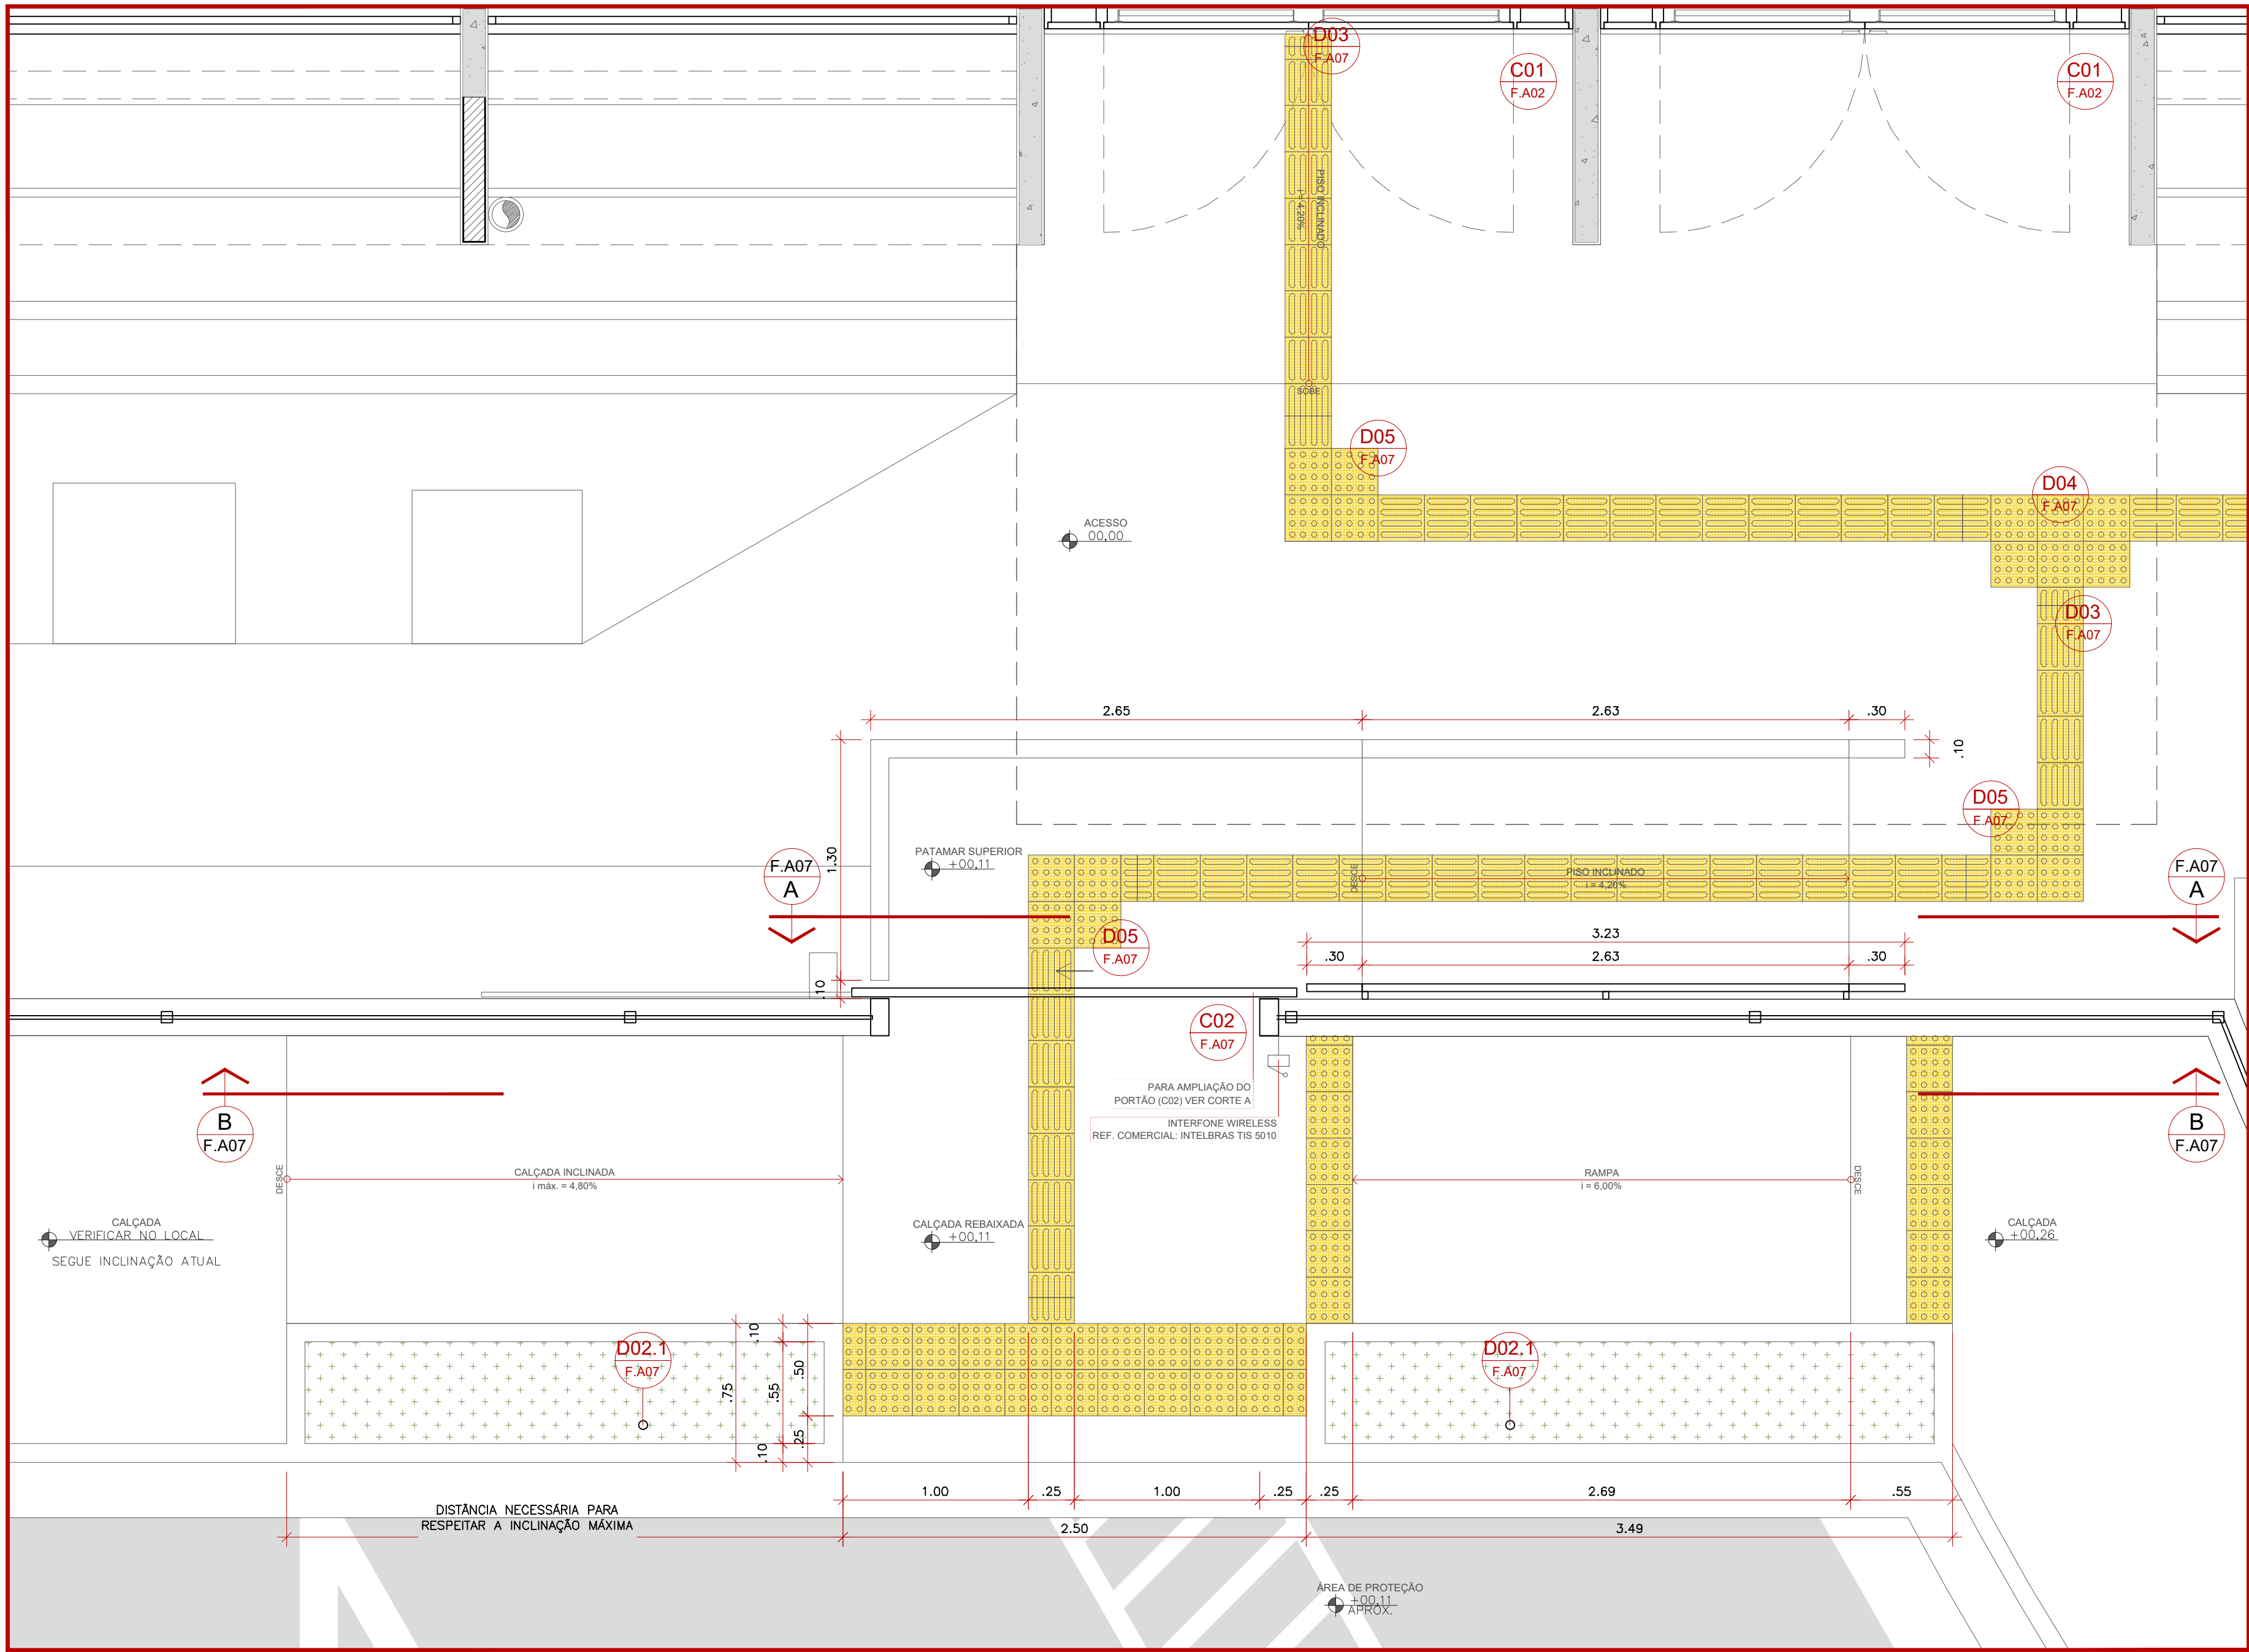


AMPLIAÇÃO 07
CALÇADA REBAIXADA, RAMPAS E ACESSO AO CCJ
ESCALA 1:25

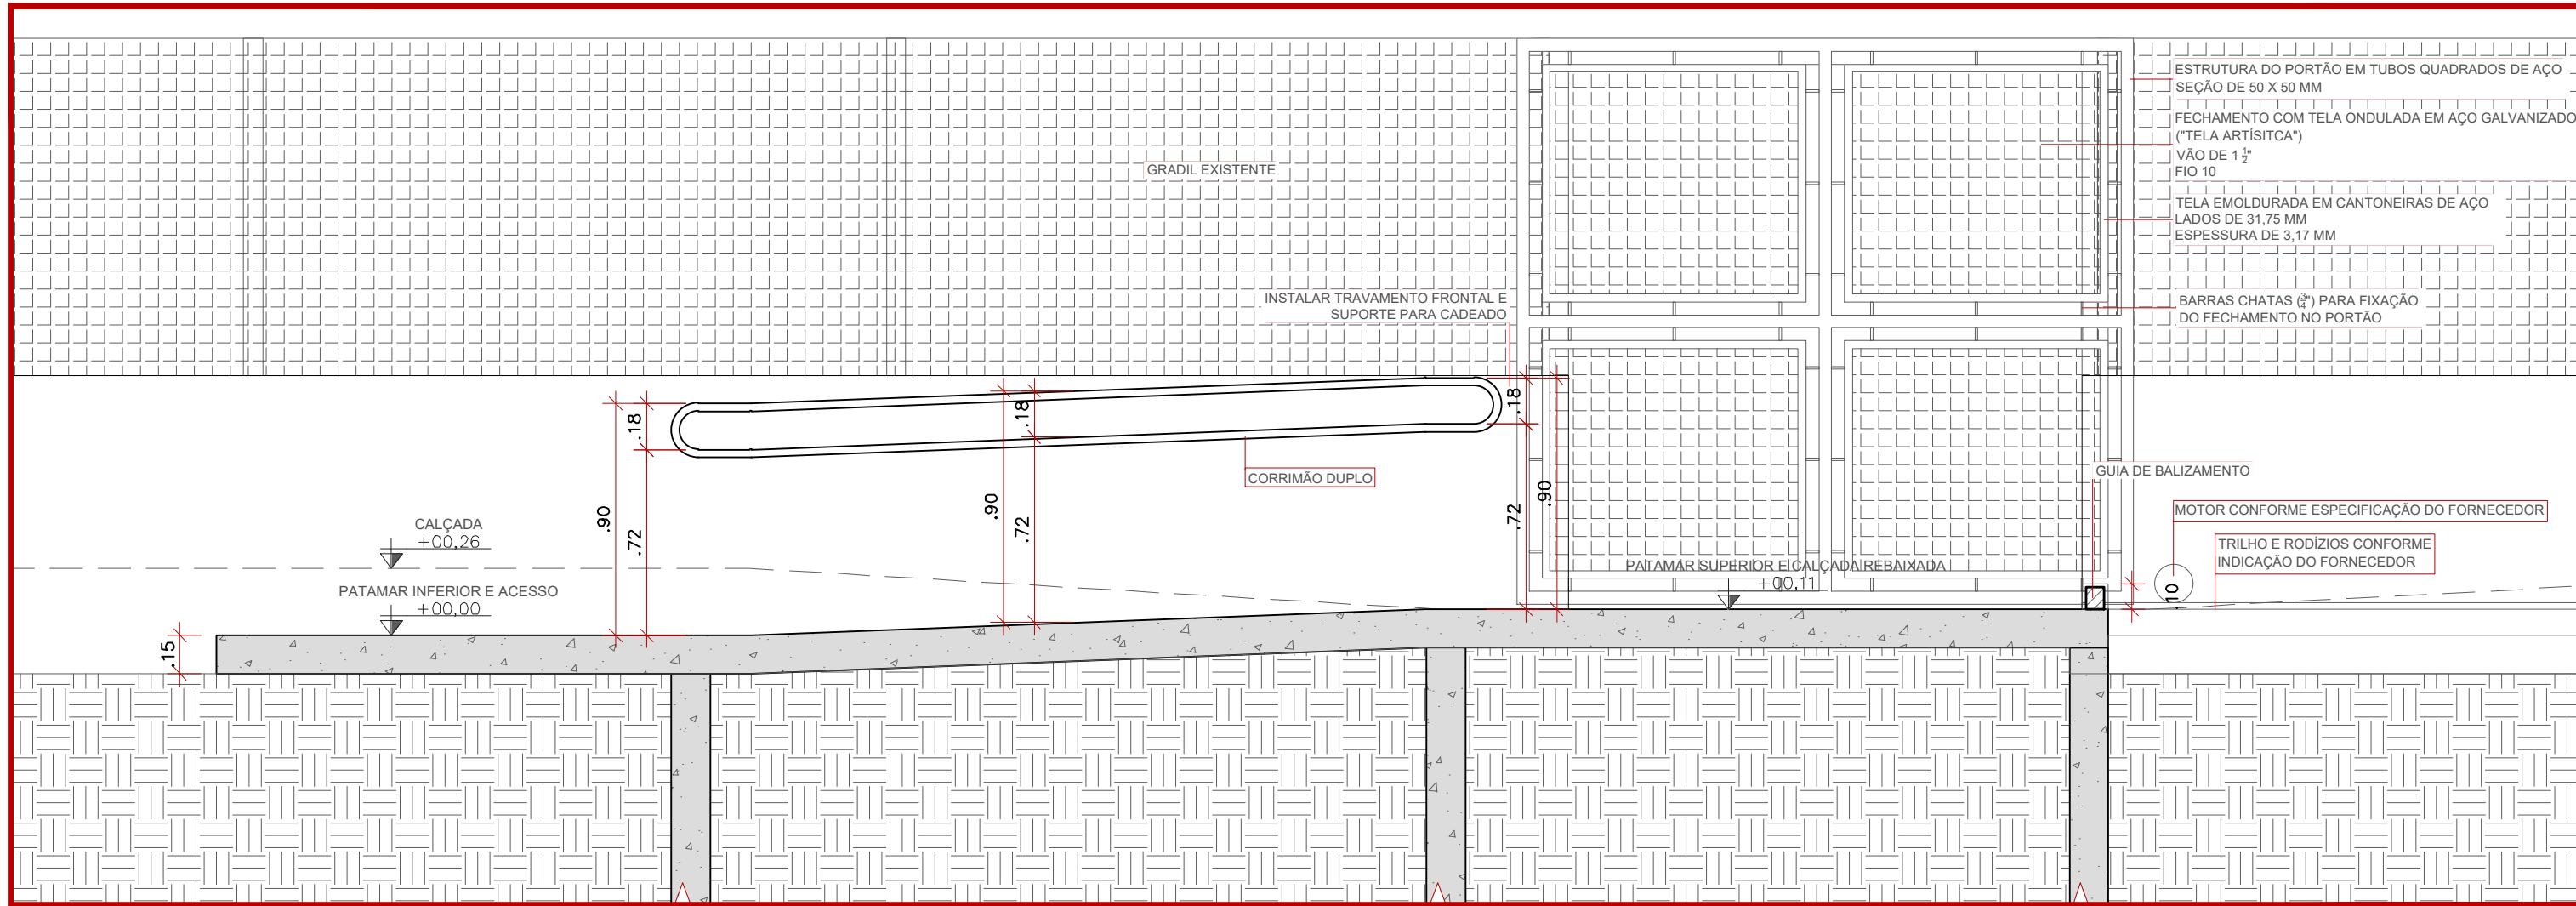


CORTE A
ACESSOS - PISO INCLINADO
ESCALA 1:25

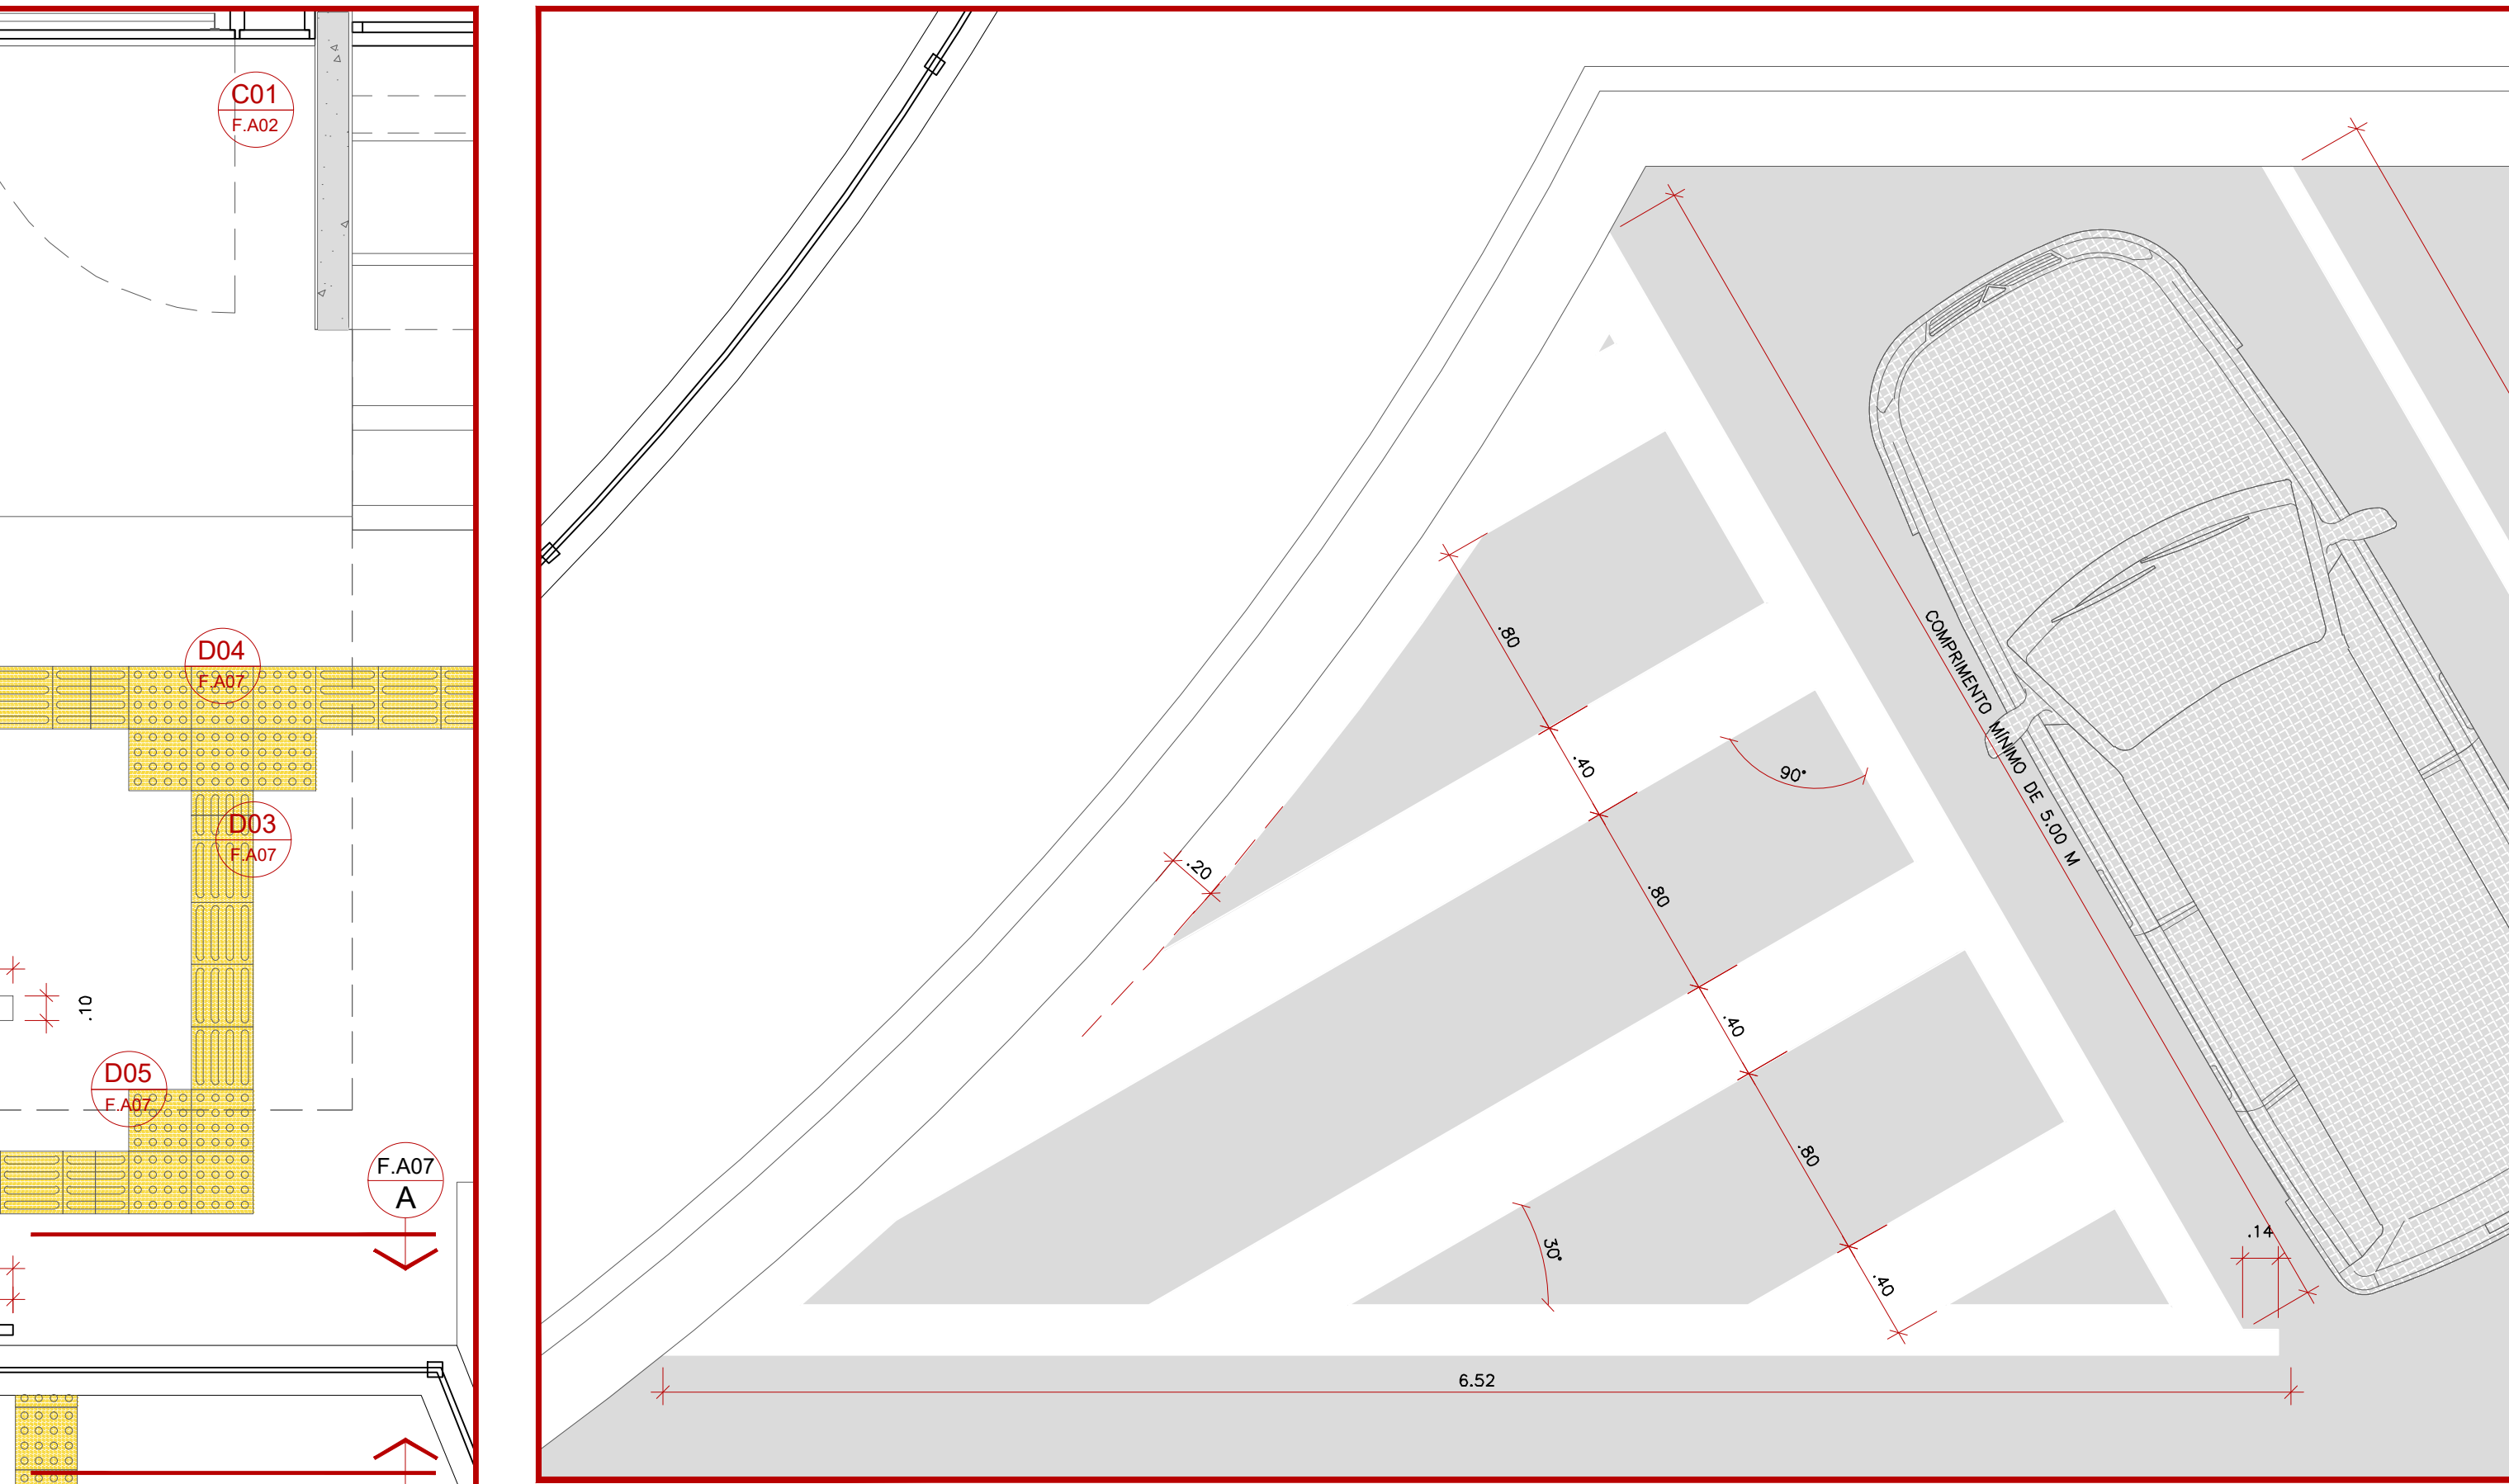



AMPLIAÇÃO 06
VAGAS COMUNS
ESCALA 1:25

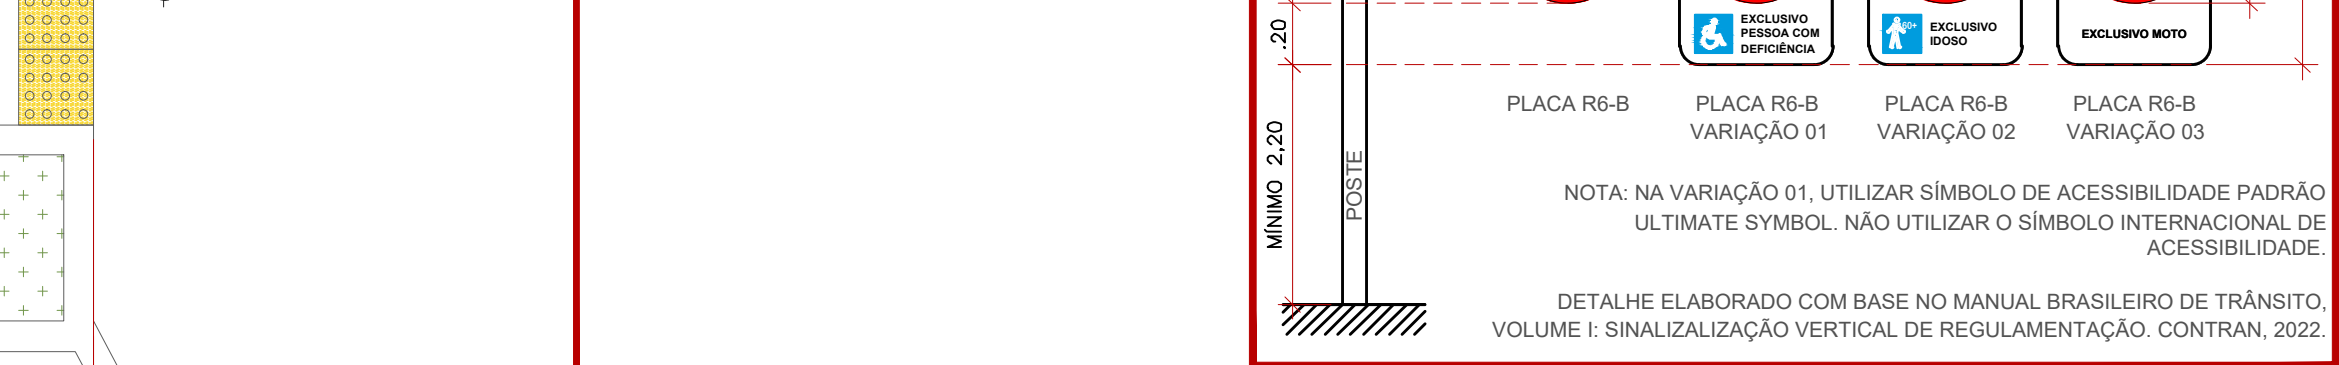


DETALHE 02
PLACAS DE SINALIZAÇÃO VERTICAL DE REGULAMENTAÇÃO
ESCALA INDEFINIDA

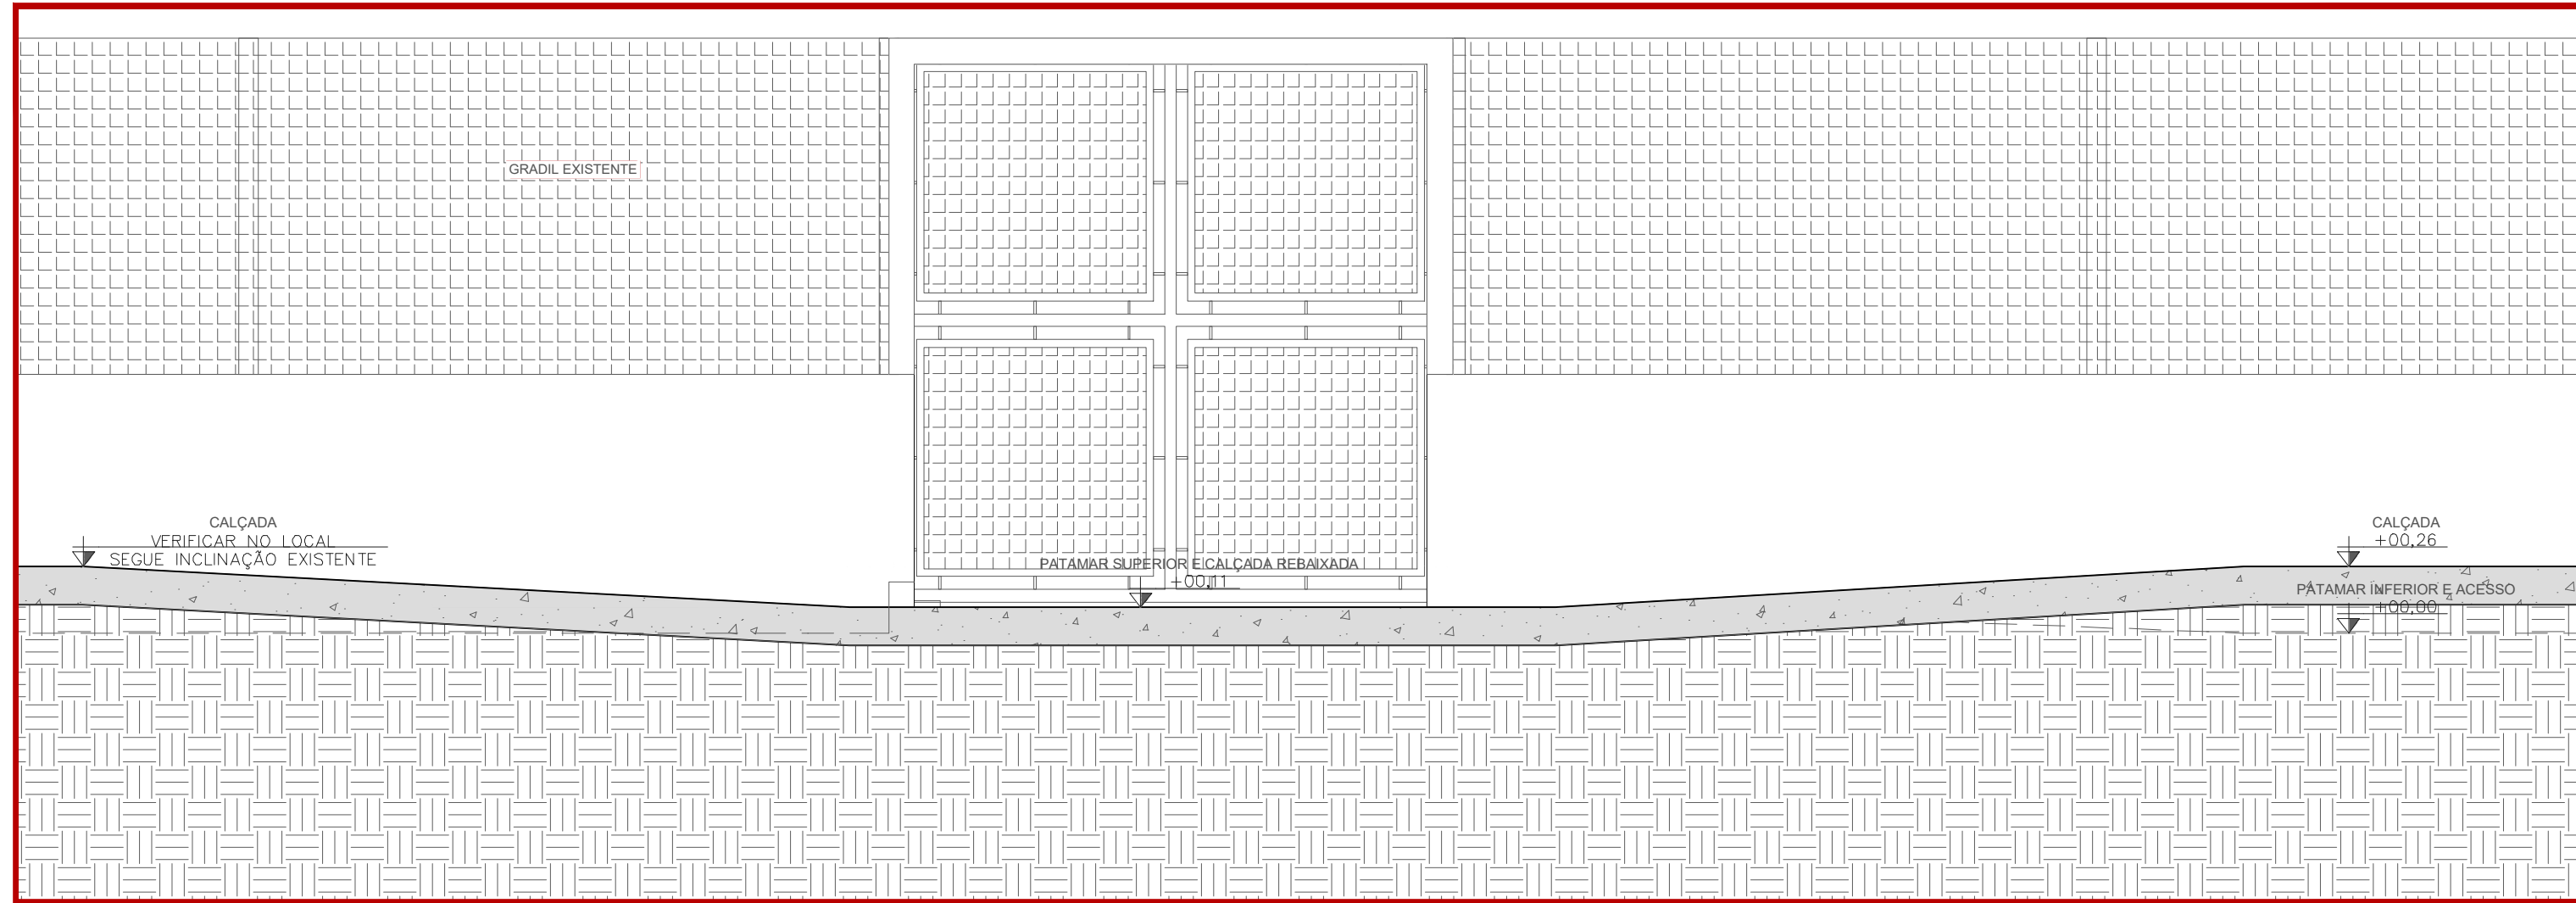


CORTE B
ACESSOS - CALÇADA REBAIXADA
ESCALA 1:25

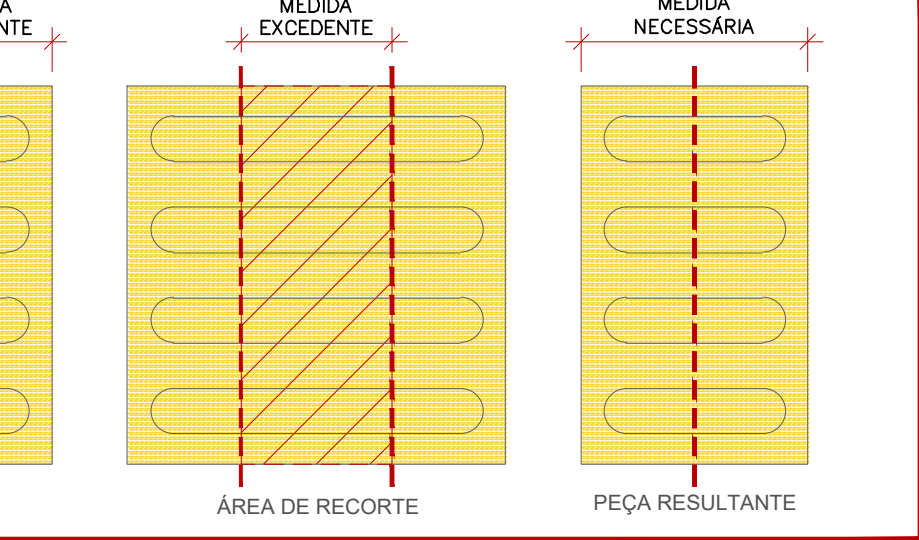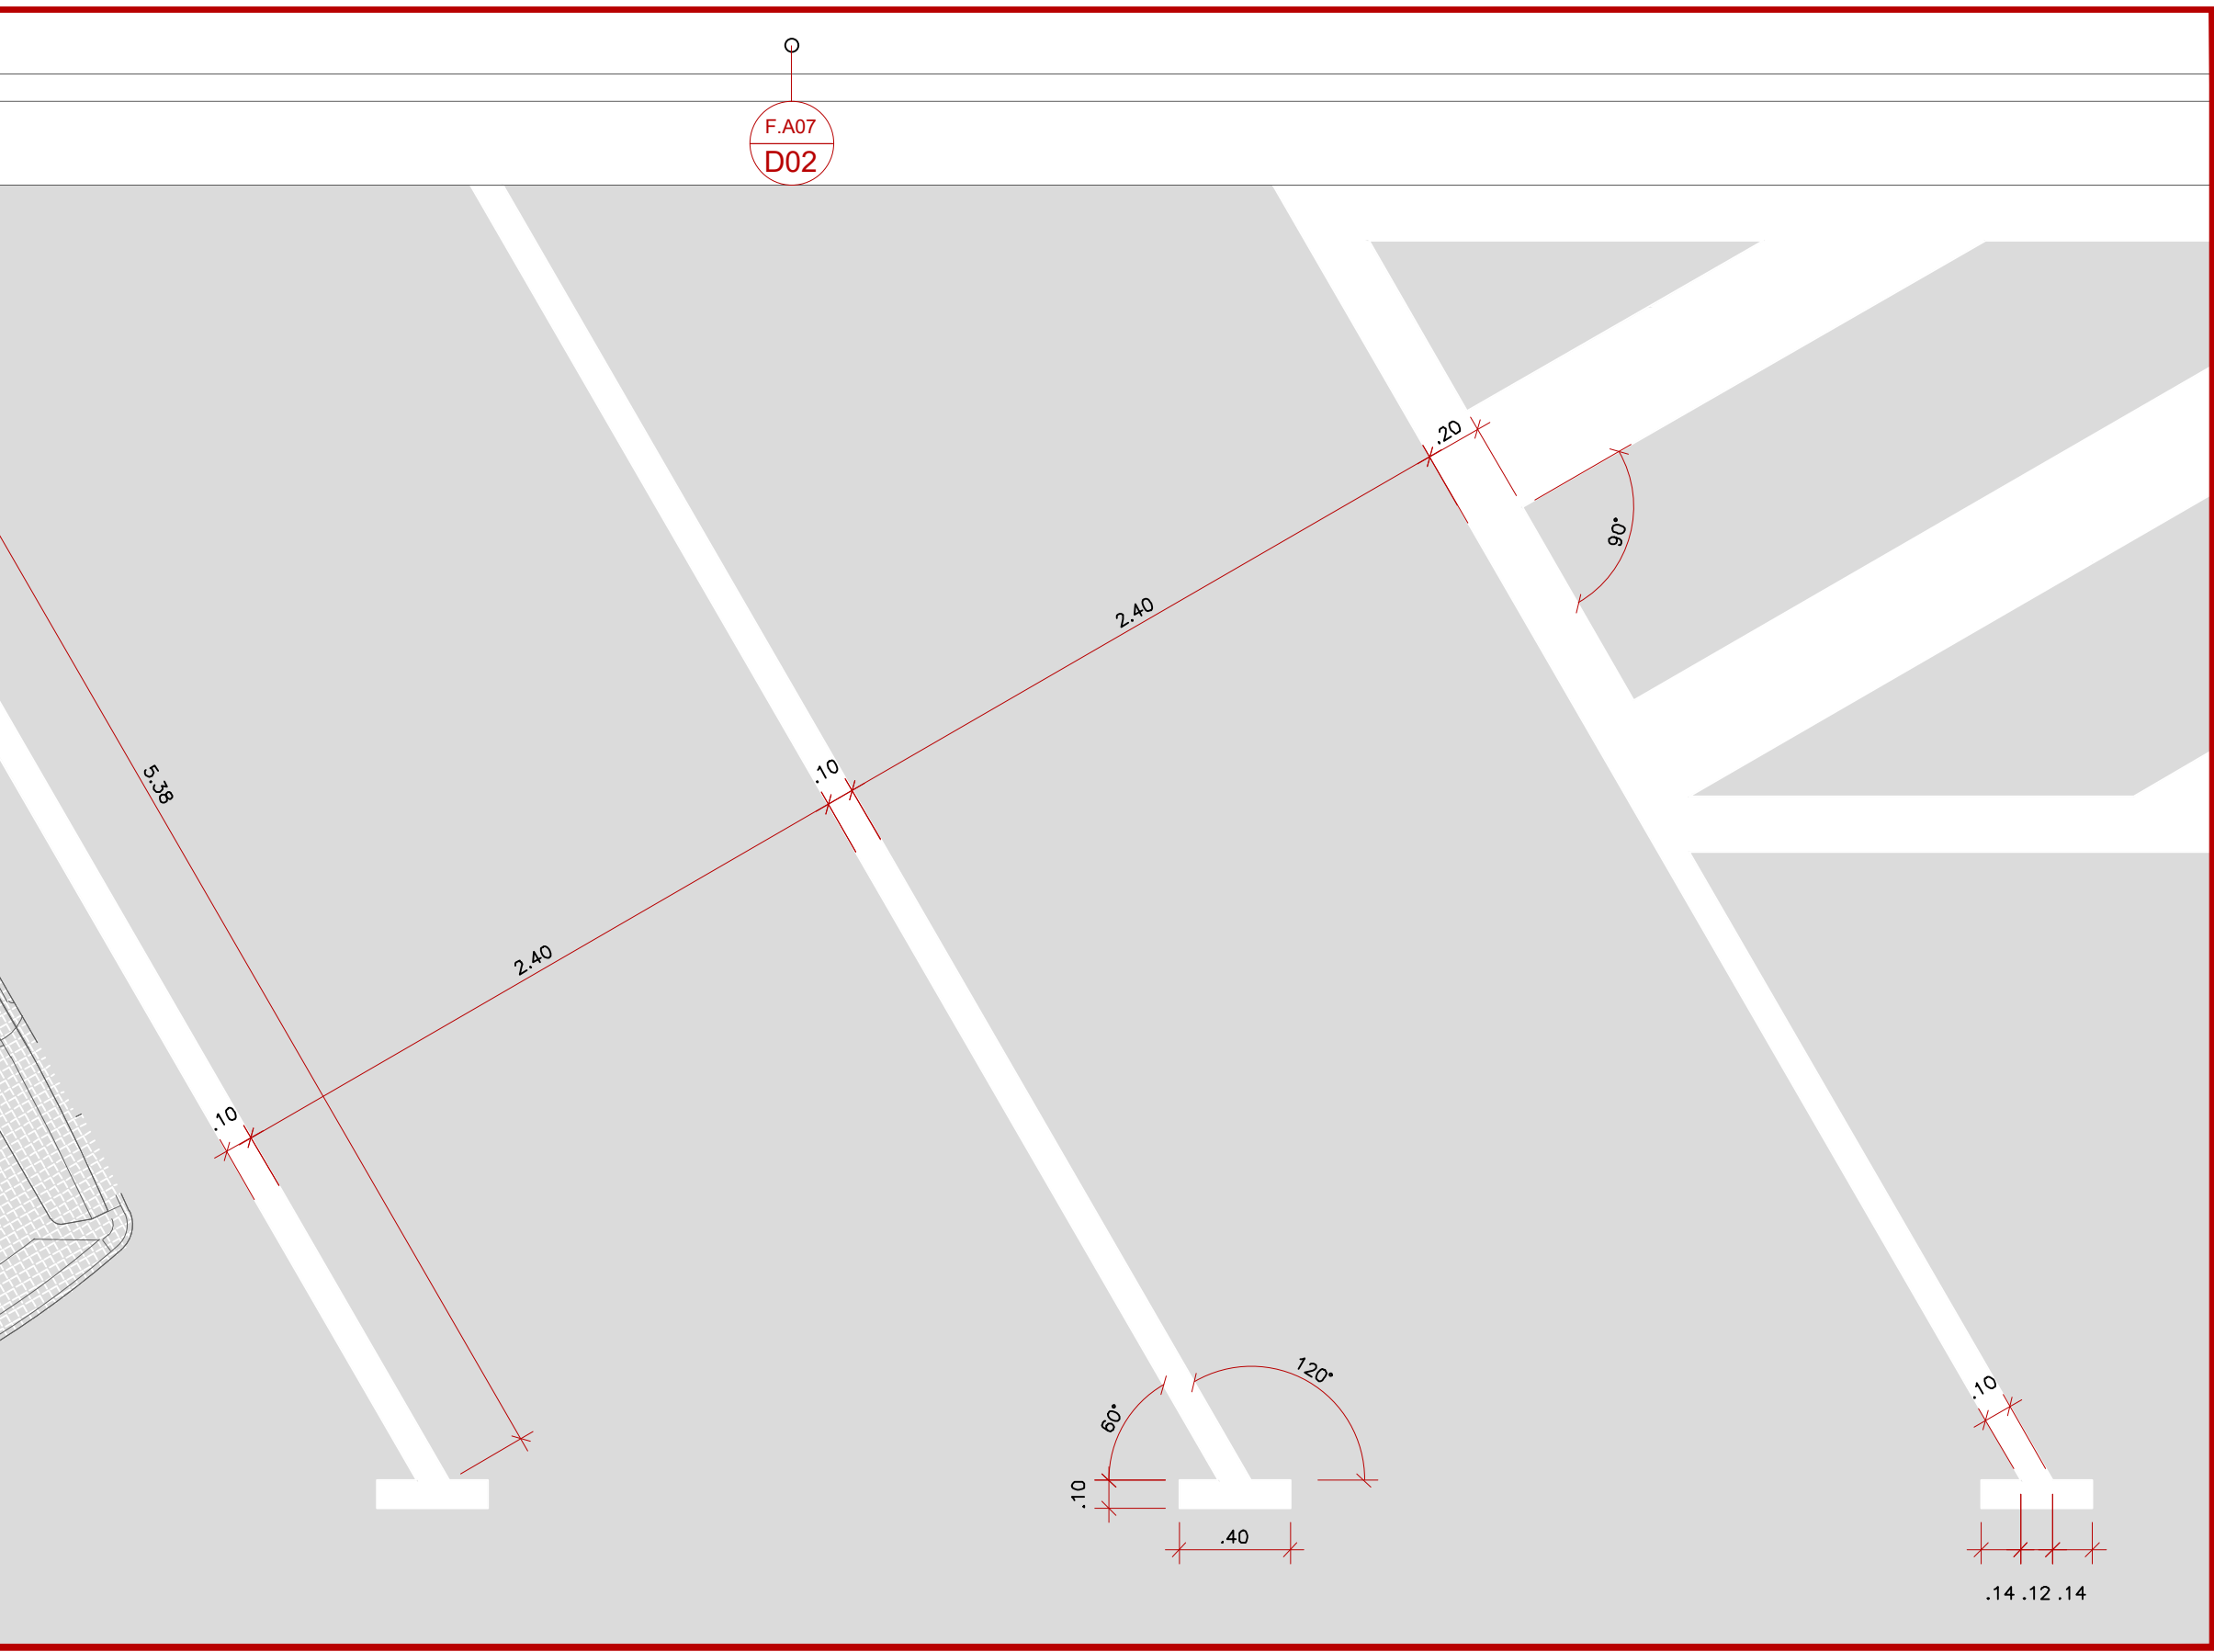

DETALHE 03 - EMENDAS EM SINALIZAÇÃO DIRECIONAL
EXEMPLO DE PLANO DE CORTE DE SINALIZAÇÃO TÁTIL DIRECIONAL CONFORME ABNT NBR 16537
ESCALA INDEFINIDA

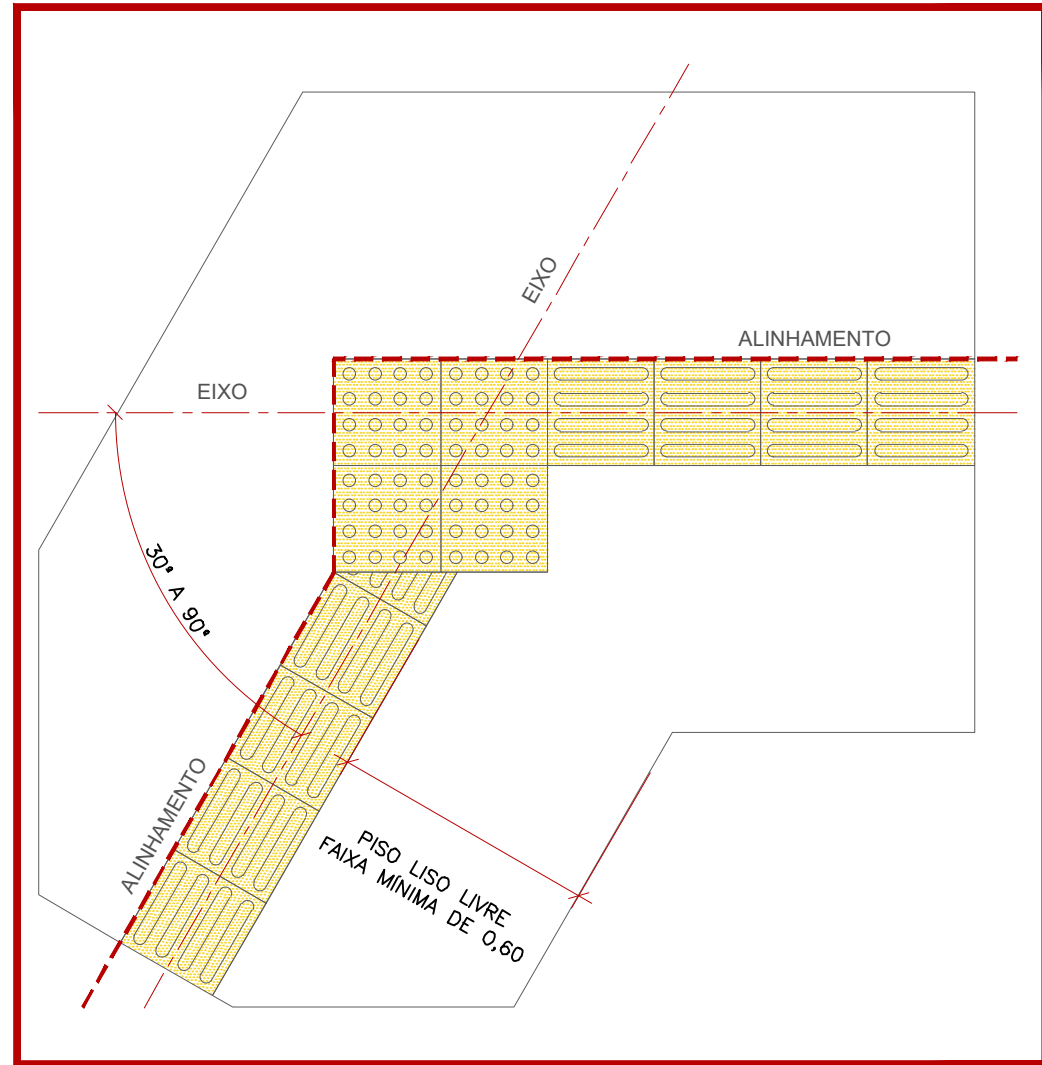

DETALHE 05 - SINALIZAÇÃO TÁTIL NO PISO
SINALIZAÇÃO DE MUDANÇA DE DIREÇÃO CONFORME ABNT NBR 16537
ESCALA INDEFINIDA

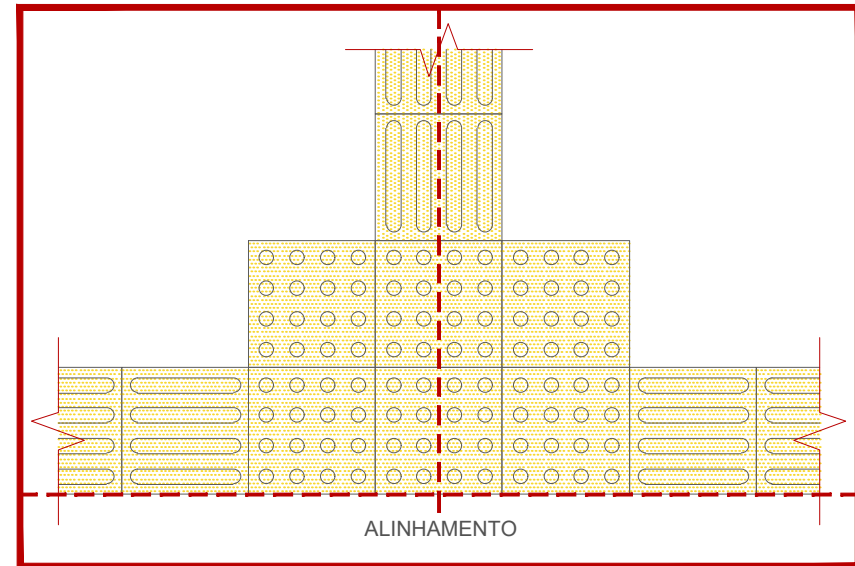

DETALHE 04 - SINALIZAÇÃO TÁTIL NO PISO
SINALIZAÇÃO DE ENCONTRO DE 3 FAIXAS CONFORME ABNT NBR 16537
ESCALA INDEFINIDA

NOTAS:
1) ENCAMINHAR DOVIDAS AO AUTOR DO PROJETO E AOS FISCALIS DA OBRA
2) CONFERIR MEDIDAS NO LOCAL ANTES E NO ATO DE ABERTURA DA OBRA
3) CORREÇÕES OU ADEQUAÇÕES DE PROJETO DEVERÃO SER SOLICITADAS COM ANTECEDÊNCIA
4) O OBJETO EXECUTADO DEVERÁ ATENDER INTEGRALMENTE AO PROJETO E DOCUMENTOS COMPLEMENTARES, COMO O MEMORIAL DESCRITIVO, EM TODAS SUAS ESPECIFICAÇÕES
5) NA RECEPÇÃO, CONFERIR A POSIÇÃO DE PONTOS ELÉTRICOS NO PISO E NA PAREDE E DEFINIR A PARTIR DE QUAL:
A) AUMENTAR OS PONTOS DE ENERGIA DO BALCÃO
B) COMO DIRECIONAR A REDE ELÉTRICA, SE NECESSÁRIO FAZER A INSTALAÇÃO DE ELETRODUTOS NO CONTRAPISO
C) REPETIR O PROCEDIMENTO PARA INSTALAÇÃO DAS LUMINÁRIAS

R01	06/03/2025	REVISÃO DE INFORMAÇÕES E DE REPRESENTAÇÃO
INICIAL	26/11/2024	PROJETO DE ADEQUAÇÃO PARA ACESSIBILIDADE
REVISÃO	DATA	ALTERAÇÕES

RESPONSÁVEL TÉCNICO	ASSINATURA:
PROJETO	ASSINATURA:

GT PROJETOS DE ENGENHARIA E SUSTENTABILIDADE			
Endereço: Memorial José Saldanha, s/n - CEP: 17048-696 - Bauriti/SP 014 3103 6220 projetos@unesp.br			
RESP. TÉCNICO	ARQ. GABRIEL FERREIRA	CAU/CREA	A273276-9
PROJETO	ARQ. GABRIEL FERREIRA	CAU/CREA	A273276-9
DESENHO	ARQ. GABRIEL FERREIRA	CAU/CREA	A273276-9
PROJETO DE ADEQUAÇÃO PARA ACESSIBILIDADE CENTRO JURÍDICO SOCIAL			ARQUITETURA
ADEQUAÇÃO DE ESTACIONAMENTO AMPLIAÇÕES, CORTES E DETALHES			A0707