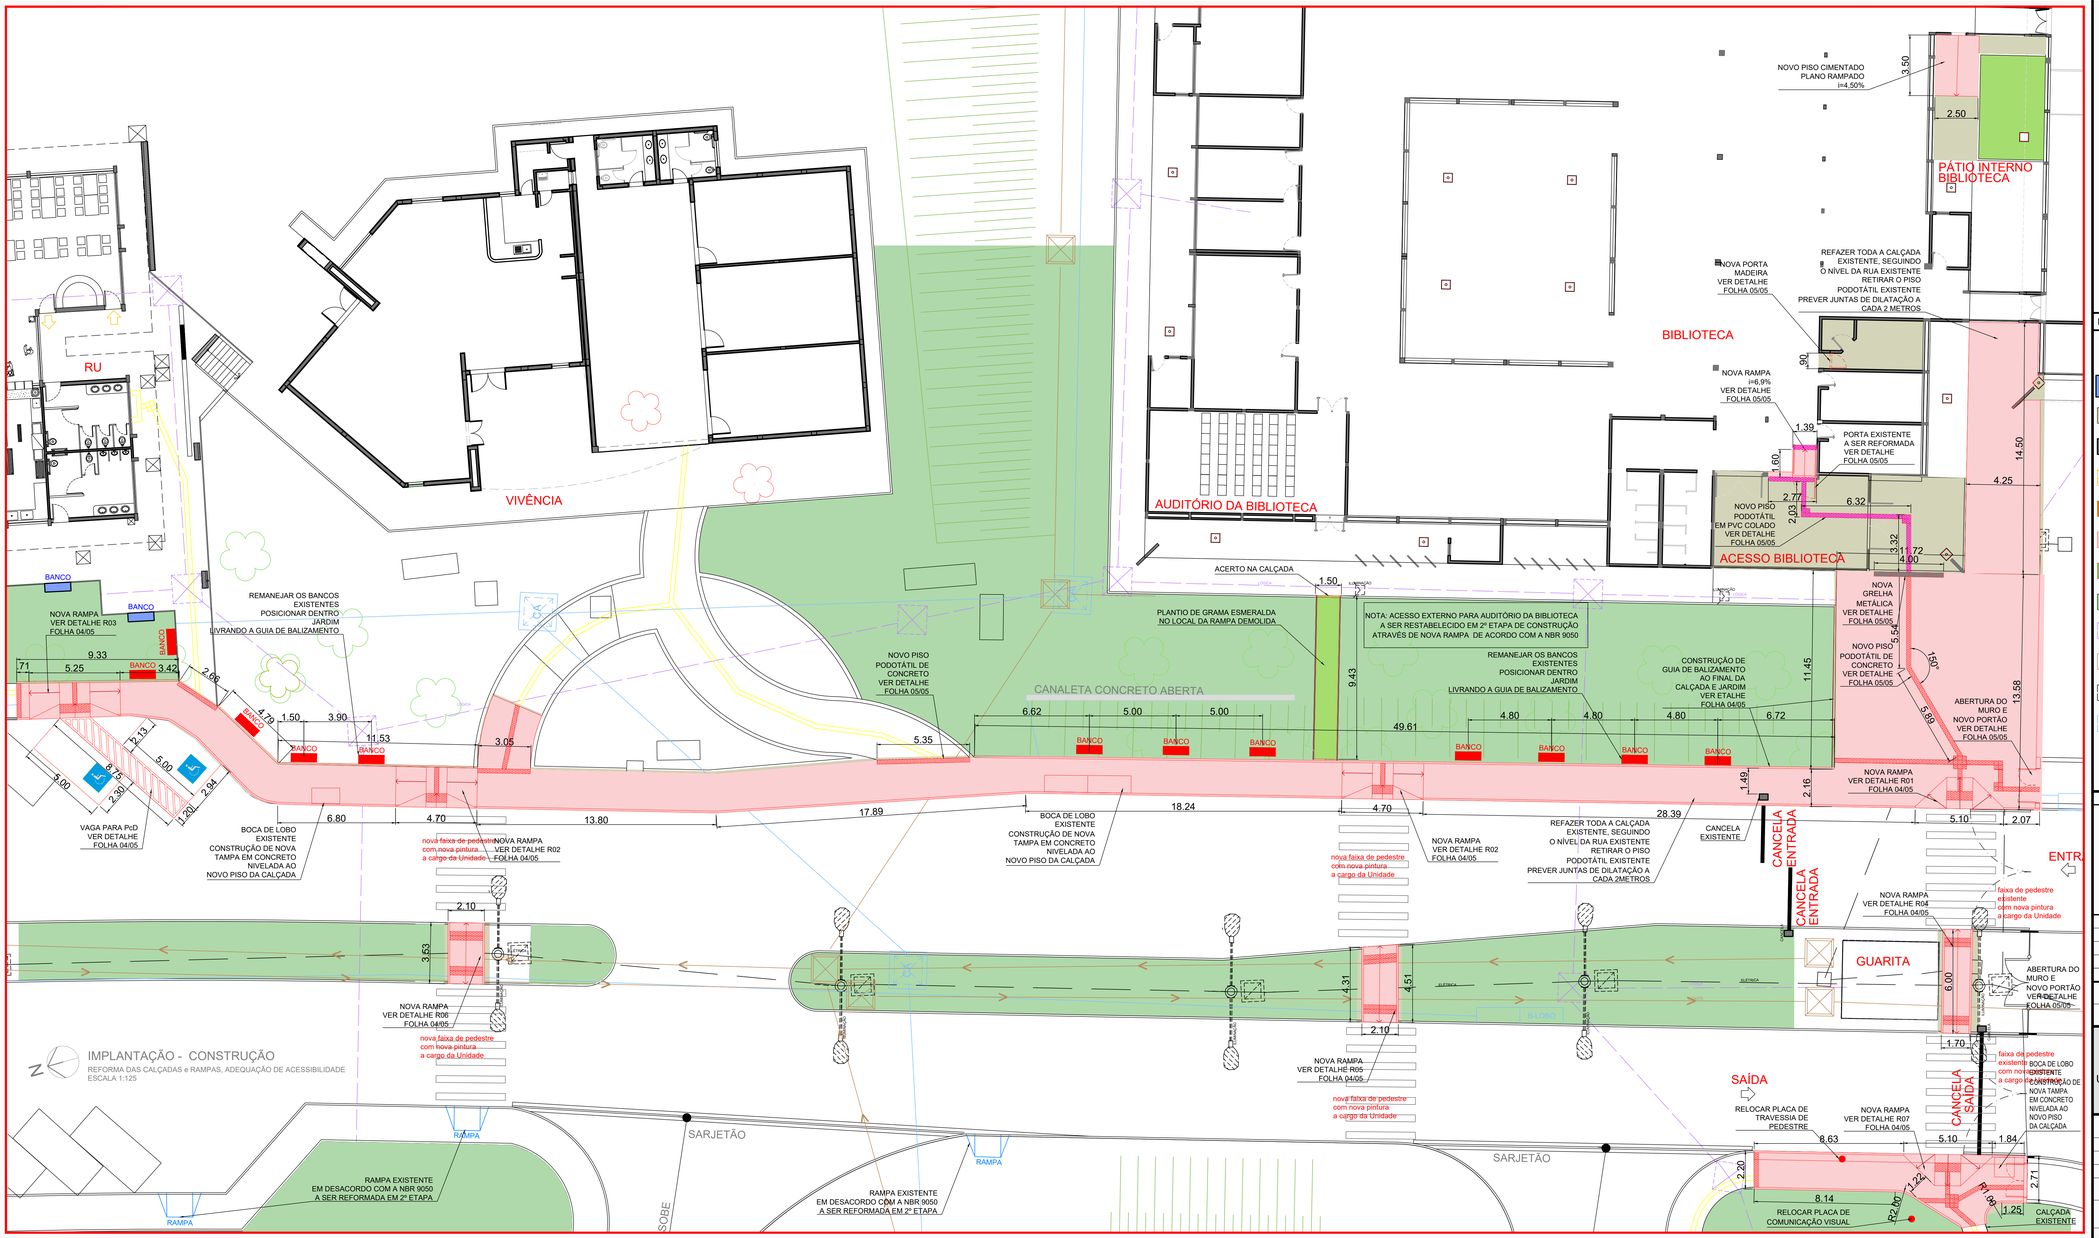

LEGENDA

- RAMPA EM DESACORDO COM NBR 9050
- BANCO DE CONCRETO EXISTENTE
- ÁREA DA INTERVENÇÃO
- PRÉDIO EXISTENTE
- DEMOLIÇÃO
- DEMOLIR/ RETIRADA
- CONSTRUÇÃO
- GRAMADO CONSTRUÇÃO
- GRAMADO EXISTENTE
- REDE LÓGICA EXISTENTE
- REDE ESGOTO EXISTENTE
- REDE ELÉTRICA EXISTENTE
- REDE ÁGUA PLUVIAL EXISTENTE
- ÁRVORE
- PISO TÁTIL EXISTENTE
- PISO TÁTIL DEMOLIR
- PISO TÁTIL CONSTRUIR DE CONCRETO (EXTERNO)
- PISO TÁTIL CONSTRUIR DE PVC COLADO (INTERNO)
- TALUDE GRAMADO

NOTAS:

1) CONFERIR MEDIDAS NO LOCAL,

2) TRATANDO-SE DE REFORMA, VERIFICAR OS DESNÍVEIS EXISTENTES E AJUSTAR CONFORME O PROJETO,

REVISÃO	DATA	ALTERAÇÕES
02	30/03/2026	ENTREGA PROJETO EXECUTIVO
01	16/03/2026	PROJETO EXECUTIVO
00	04/02/2026	ANTE PROJETO

RESPONSÁVEL TÉCNICO: ARQ. PATRÍCIA ALONGE — ASSINATURA:

PROJETO: ARQ. PATRÍCIA ALONGE — ASSINATURA:

unesp
UNIVERSIDADE ESTADUAL PAULISTA
"JÚLIO DE MESQUITA FILHO"
FRANCA

Coordenadoria de Engenharia e Sustentabilidade

GT PROJETOS DE ENGENHARIA E SUSTENTABILIDADE

Estrada Municipal José Sandrin, s/n - CEP: 17048-899 - Bauru/SP | 014 3103 6220 | projetos.ces@unesp.br

RESP. TÉCNICO: ARQ PATRÍCIA ALONGE	CAU / CREA: A28065-8	RRT / ART: 16715863	
PROJETO: ARQ. PATRÍCIA ALONGE	CAU / CREA: A28065-8	PROTOCOLO:	
DESENHO: ARQ PATRÍCIA ALONGE		ESCALA: 1:125	

REFORMA DE CALÇADAS e RAMPAS- BIBLIOTECA até ao RU
ADEQUAÇÃO DE ACESSIBILIDADE

IMPLANTAÇÃO PARCIAL
CONSTRUÇÃO DE RAMPAS e CALÇADAS

ARQUITETURA

A 03/05

LOCAL ARQUIVO: G:\Drives compartilhados\CD-UNESP-PROJETOSIFRA-FCH\SIFRA-CALÇADAS\2025\IFRA-CALÇADAS-BIB-RU-EXE-2026.dwg