




**AMPLIAÇÃO 01 – RAMPA DE ACESSO 01**  
ENTRADA DE PEDESTRES  
ESCALA 1:25

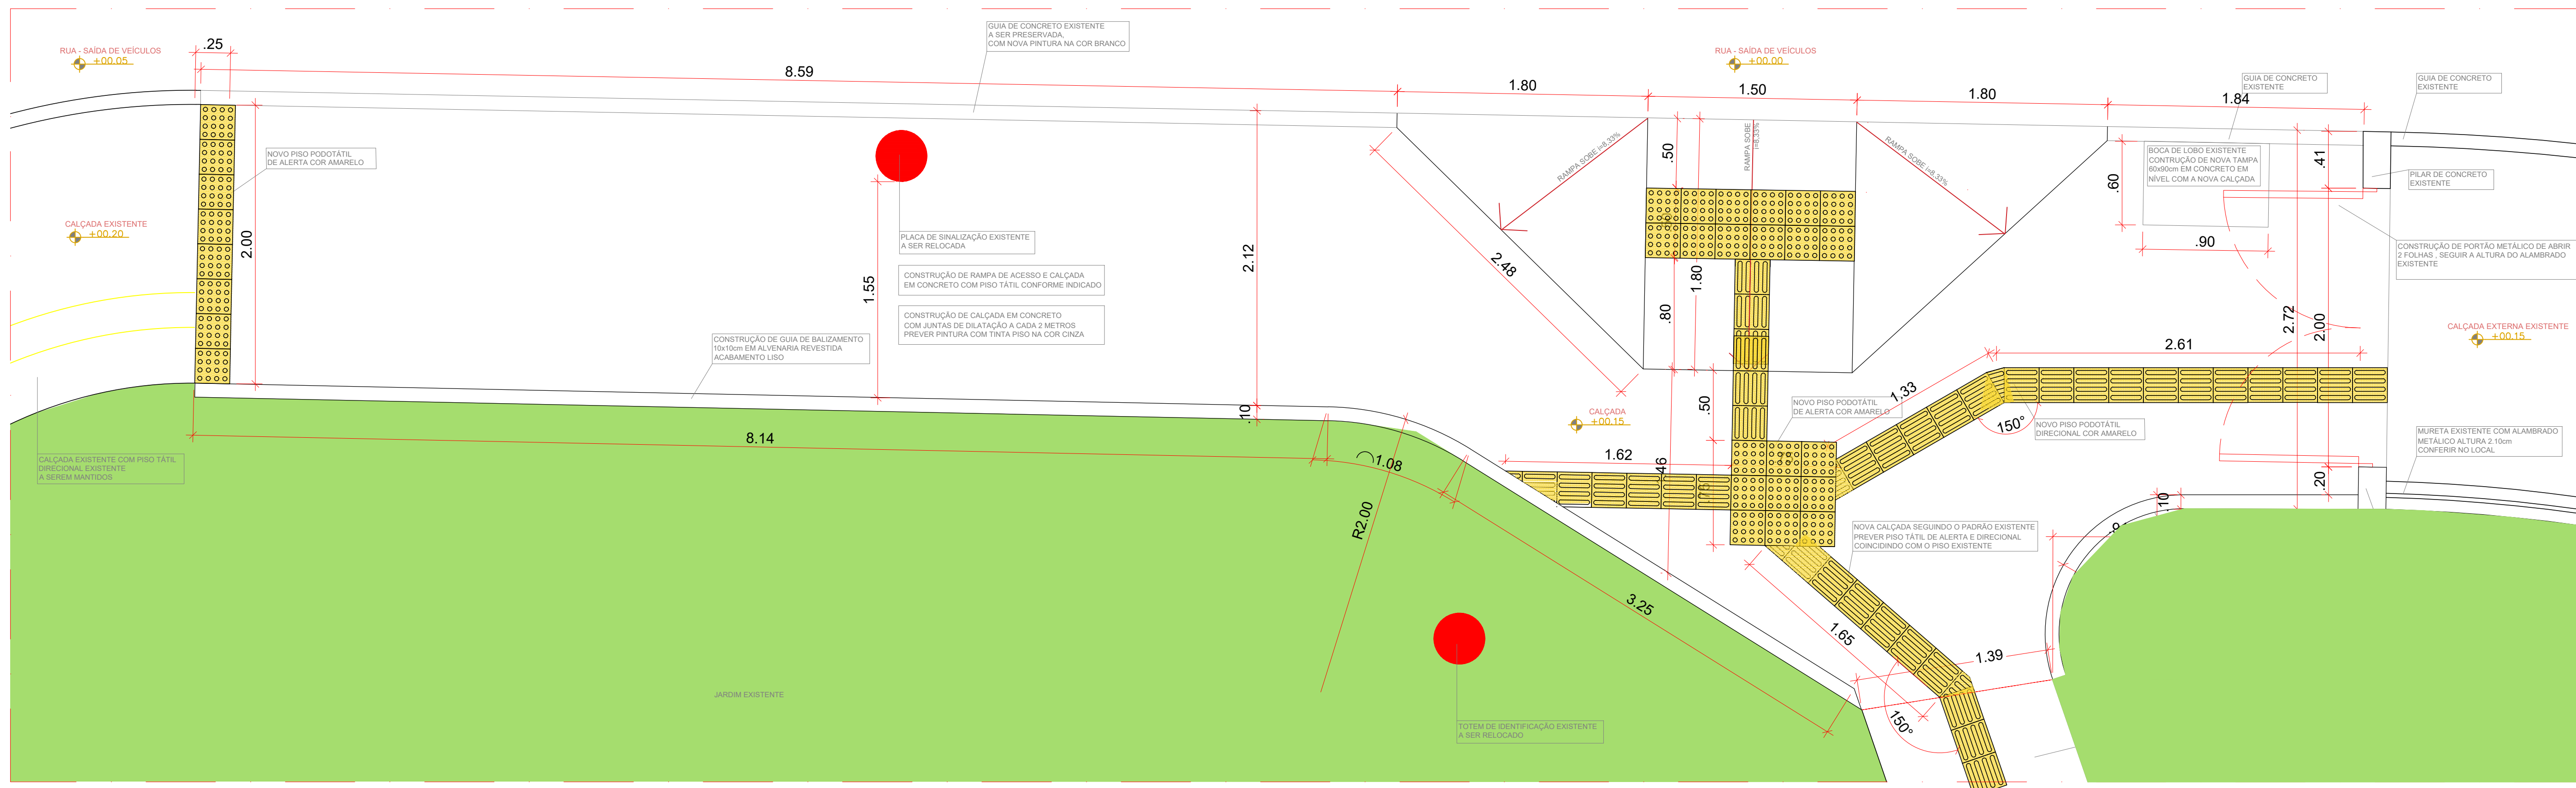


**AMPLIAÇÃO 02 – RAMPA DE ACESSO 02**  
SAÍDA DE PEDESTRES  
ESCALA 1:25

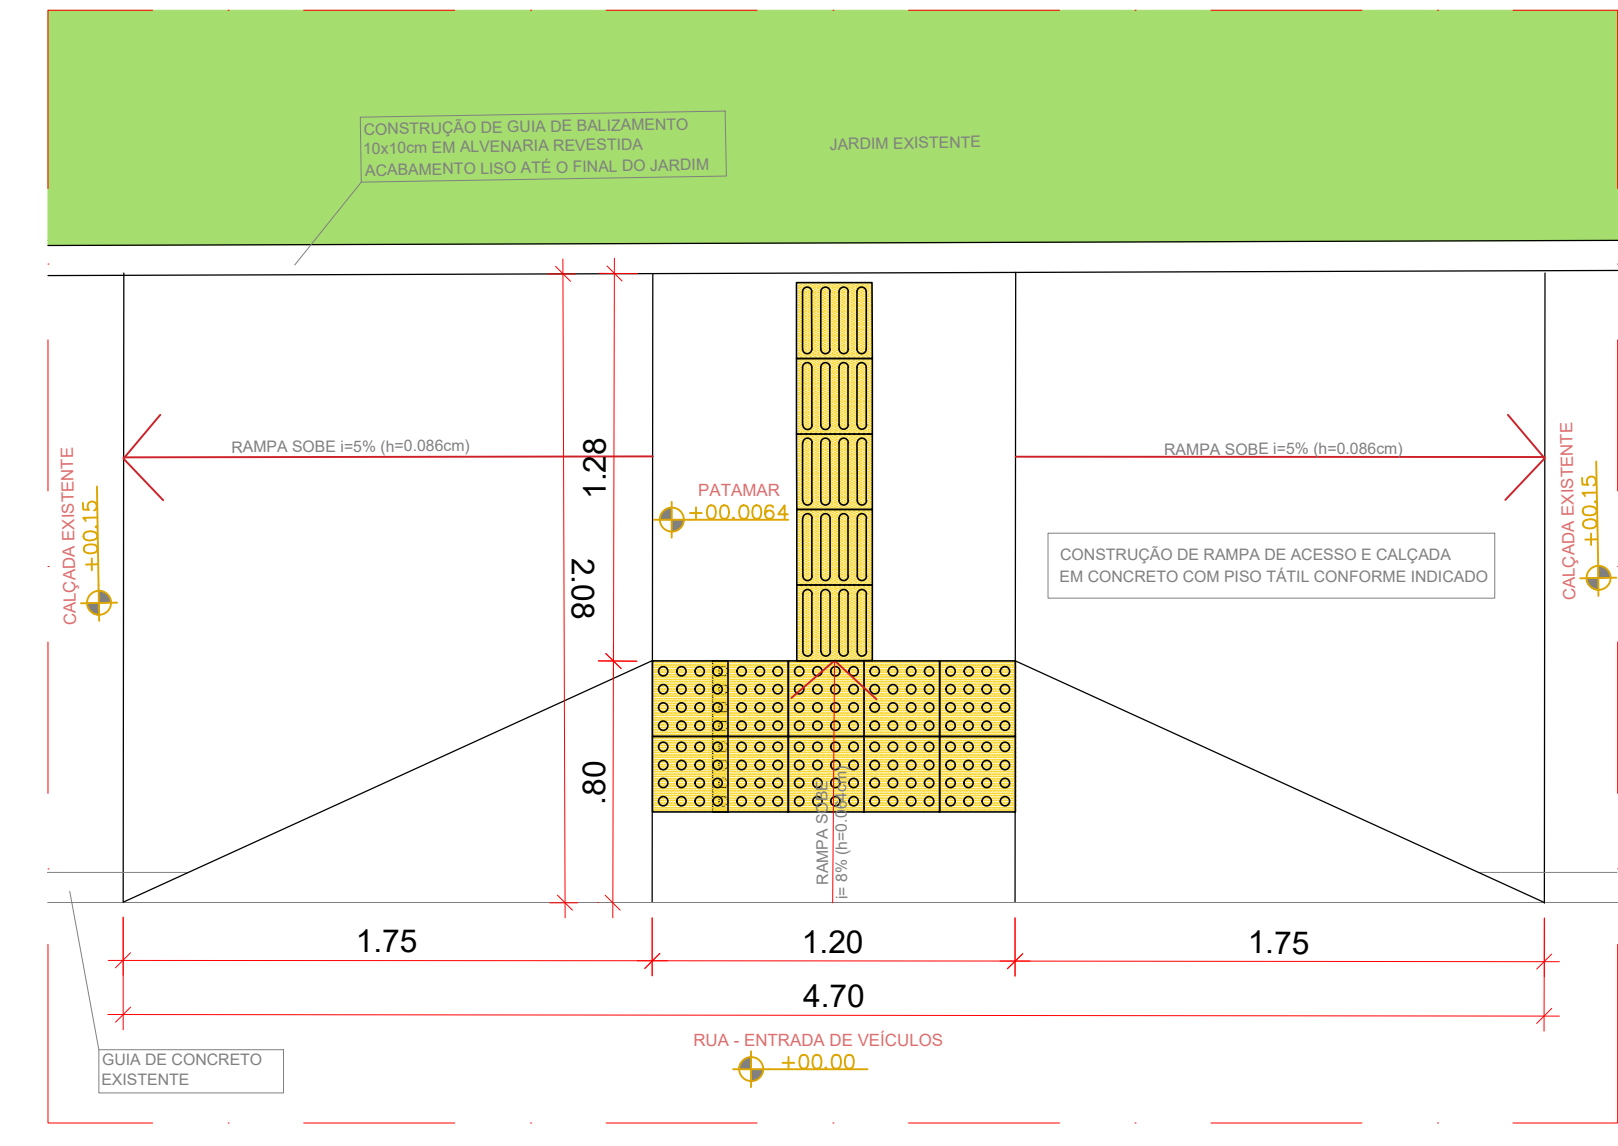

**AMPLIAÇÃO 03 – RAMPA DE ACESSO 03**  
CALÇADA TRAJETO BIBLIOTECA AO RU  
ESCALA 1:25

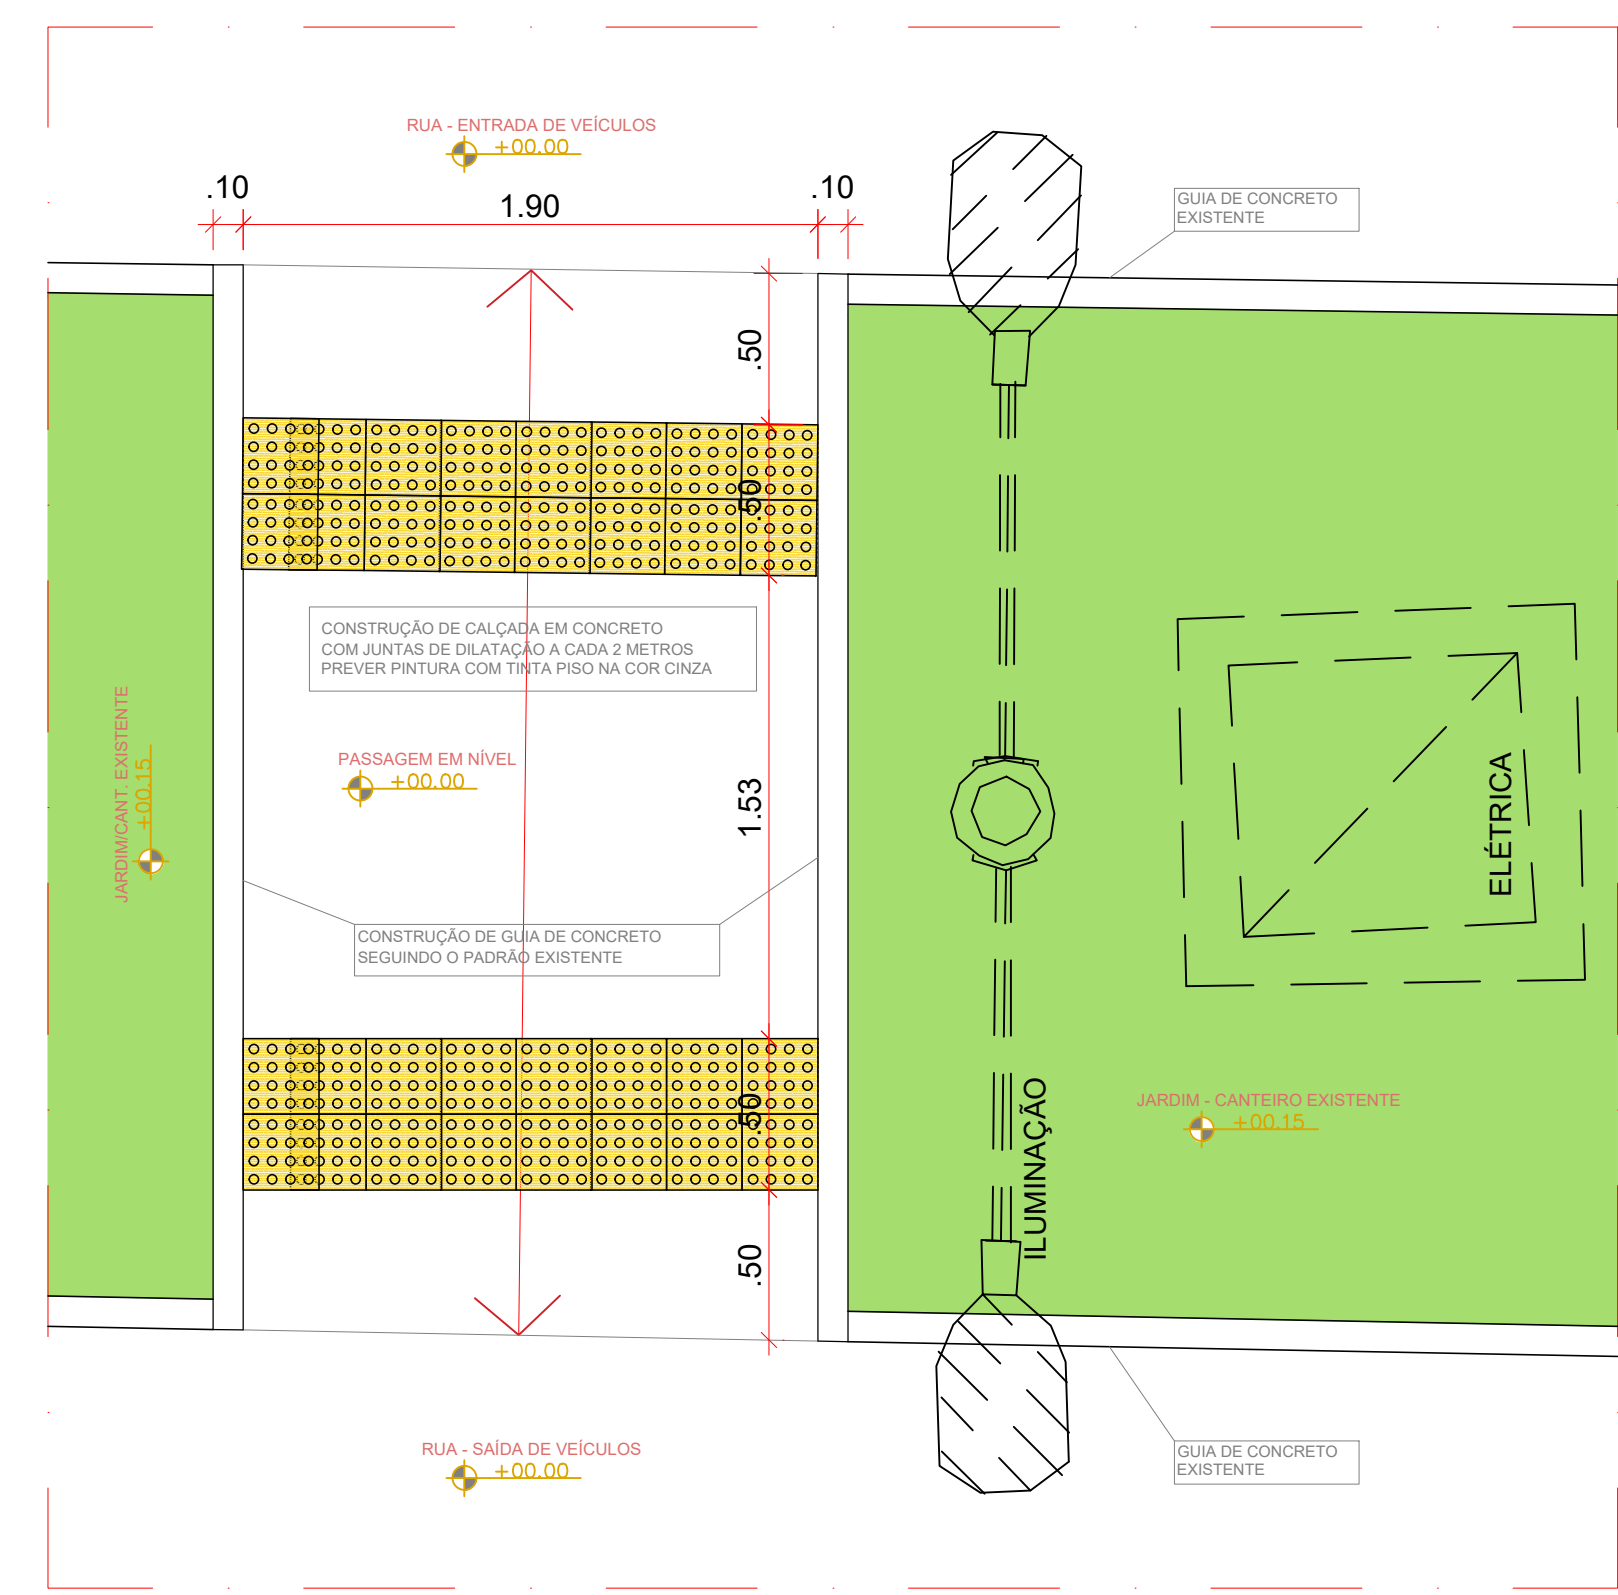

**AMPLIAÇÃO 04 – RAMPA DE ACESSO 04**  
CALÇADA CANTEIRO CENTRAL  
ESCALA 1:25

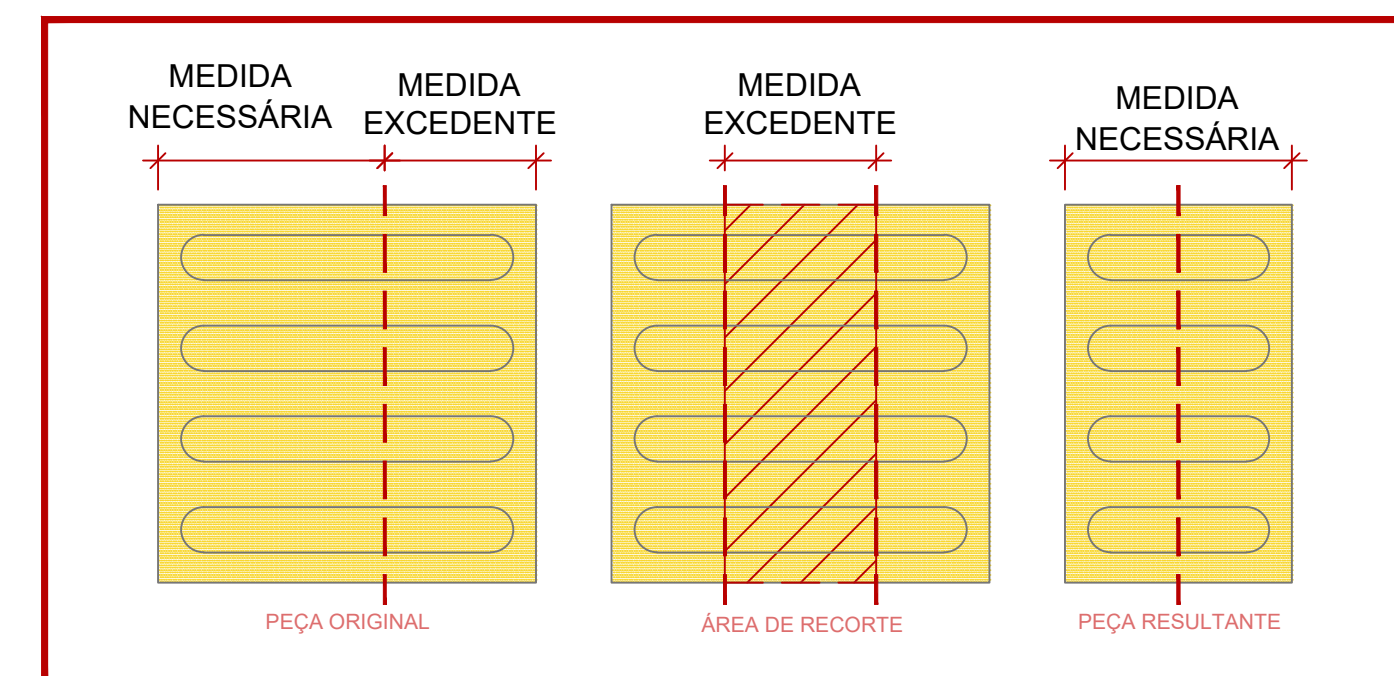

**DETALHE 01**  
RECORTE DE PISO PODOTÁTIL  
S/ ESCALA

LEGENDA	
	RAMPA EM DESACORDO COM NBR 9050
	BANCO DE CONCRETO EXISTENTE
	ÁREA DA INTERVENÇÃO
	PRÉDIO EXISTENTE
	DEMOLIÇÃO
	DEMOLIR/ RETIRADA
	CONSTRUÇÃO
	GRAMADO CONSTRUÇÃO
	GRAMADO EXISTENTE
	REDE LÓGICA EXISTENTE
	REDE ESGOTO EXISTENTE
	REDE ELÉTRICA EXISTENTE
	REDE ÁGUA PLUVIAL EXISTENTE
	ÁRVORE
	TALUDE GRAMADO

**NOTAS:**  
1) CONFERIR MEDIDAS NO LOCAL.  
2) TRATANDO-SE DE REFORMA, VERIFICAR OS DESNÍVEIS EXISTENTES E AJUSTAR CONFORME O PROJETO.

REVISÃO	DATA	ALTERAÇÕES
02	30/03/2026	ENTREGA DO PROJETO EXECUTIVO
01	16/03/2026	PROJETO EXECUTIVO
00	04/02/2026	ANTE PROJETO

RESPONSÁVEL TÉCNICO	ARQ. PATRÍCIA ALONGE	ASSINATURA
PROJETO	ARQ. PATRÍCIA ALONGE	ASSINATURA

**UNESP**  
UNIVERSIDADE ESTADUAL PAULISTA  
"JÚLIO DE MESQUITA FILHO"  
FRANCA

Coordenadoria de Engenharia e Sustentabilidade

GT PROJETOS DE ENGENHARIA E SUSTENTABILIDADE			
Estrada Municipal José Sarden, s/n - CEP: 17048-698 - Bauri/SP   014 3103 8220   projetos.ces@unesp.br			
RESP. TÉCNICO	ARQ. PATRÍCIA ALONGE	CAU/CREA	A28065-B
PROJETO	ARQ. PATRÍCIA ALONGE	CAU/CREA	A28065-B
DESENHO	ARQ. PATRÍCIA ALONGE	PROTÓCOLO	RRT/ART 16715663
REFORMA DE CALÇADAS e RAMPAS- BIBLIOTECA até ao RU ADEQUAÇÃO DE ACESSIBILIDADE			ESCALA 1:25
AMPLIAÇÃO DAS RAMPAS DE ACESSO A1, A2, A3, A4 E DETALHE D1			ARQUITETURA
LOCAL ARQUIVO: D:\Trabalho\compilados\100-UNESP-PROJETOS\IFRA-FCHS\IFRA-CALÇADAS 2025\IFRA-CALÇADAS-BIBLIOTECA-2025-2.dwg			FOLHA