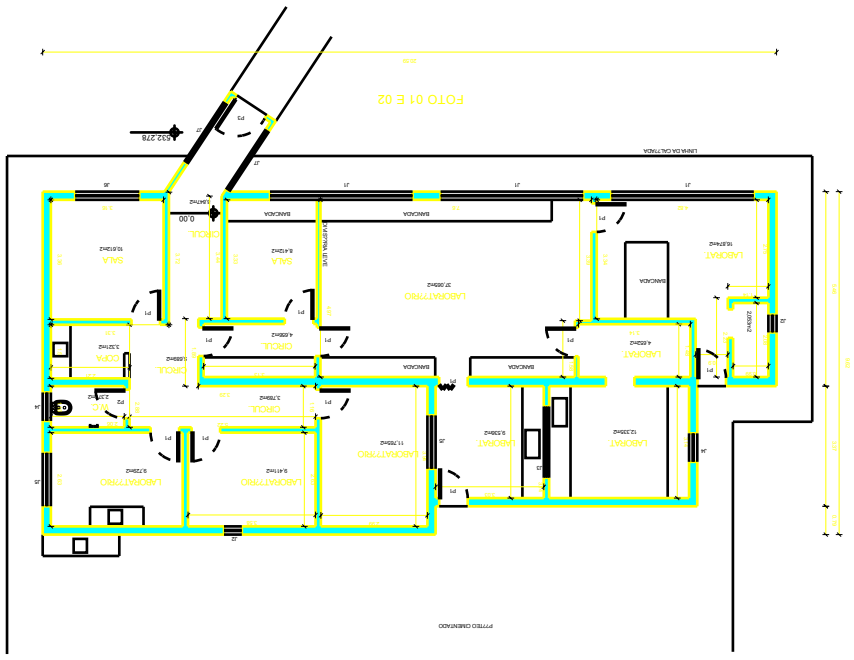

LEGENDA PORTAS E JANELAS		CADASTRO DE BENFEITORIA	
P1 - 0,80 X 2,10	J1 - 3,20 X 1,686 X 1,171	ESTRUTURA-	CONCRETO
P2 - 0,70 X 2,10	J2 - 0,50 X 0,486 X 1,598	ALVENARIA-	TIJOLOS
P3 - 1,00 X 2,10	J3 - 1,960 X 0,865 X 1,191	ESTRUTURA COBERTURA-	MADEIRA
P4 -	J4 - 0,80 X 0,486 X 1,522	COBERTURA-	TELHA BARRO
P5 -	J5 - 1,50 X 1,000 X 1,125	FORRO-	LAJE/FORRO
P6 -	J6 - 1,940 X 1,686 X 1,171	REVESTIMENTO INTERNO-	REBOCO PAULISTA
P7 -	J7 - 2,027 X 1,365 X 1,171	REVESTIMENTO EXTERNO-	REBOCO PAULISTA
P8 -	J8 -	PISO INTERNO-	CERTRUCALAJOTA
P9 -	J9 -	PISO EXTERNO-	CIMENTADO
P10 -	J10 -	PINTURA INTERNA-	LÍTTEX/ESMALTE
P11 -	J11 -	PINTURA EXTERNA-	LÍTTEX
P12 -	J12 -	CANOAS-	FERRO
		APRUMENTO-	ASFALTO
		PTT DIRETO	2,94m

ÁREA DO PRÉDIO	187,430 m2
ÁREA BEIRAL EM BALANÇO	0,000 m2
ÁREA TOTAL	187,430 m2

DESCUTIDO POR

Av. Dr. Paulo Machado, n.º 1.200
Jardim Autonomista - CEP 79021-300
Fone/Fax (67) 3323 - 5800/5801
Campo Grande - MS
e-mail ambiental@topoast.com.br
www.topoast.com.br

Engenharia - Consultoria - Planejamento

SERVIÇO

CADASTRO IMOBILIÁRIO

EMPREENDIMENTO

UNIVERSIDADE ESTADUAL PAULISTA "JÚLIO DE MESQUITA FILHO"
CAMPUS DE S?O JOS?? DO RIO PRETO

MUNICÍPIO/UF

S?O JOS?? DO RIO PRETO/SP

RESPONSÁVEL TÉCNICO

M??RIO MAURÍCIO VASQUEZ BELTR??O
ENGENHEIRO CART??GRAFO
CREA: 1.577/D - MS
VISTO - SP: 5062016286
ART N?? 92221220111389834

DESENHISTA

J??CIR RICARDO PEREIRA

UNIVERSIDADE ESTADUAL PAULISTA
"JÚLIO DE MESQUITA FILHO"
CAMPUS DE S?O JOS?? DO RIO PRETO

LABORAT??RIO DE HEMOGLOBINA

ARQUITETURA

REVISTO

PLANTA BAIXA E LEGENDAS

ESCALA 1:100

FL

19/53

PROJETO -	DATA -
DESENHO -	DATA -
REVISTO -	DATA -

Av. Eng. Luiz Edmundo C. Costa, nº77 - CEP: 17030-360 - Fone/Fax: (0xx14) 3281-1247 / 3281-1246 - Bauru/SP - e-mail: amaprio@geoprojeto.unesp.br

??REA DE PROJETOS

ASSESSORIA DE PLANEJAMENTO E OR??AMENTO
GRUPO T??CNICO DE INVESTIMENTO EM OBRAS E EQUIPAMENTOS
REITORIA

unesp

FOTO 01

FOTO 02