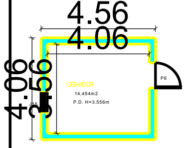

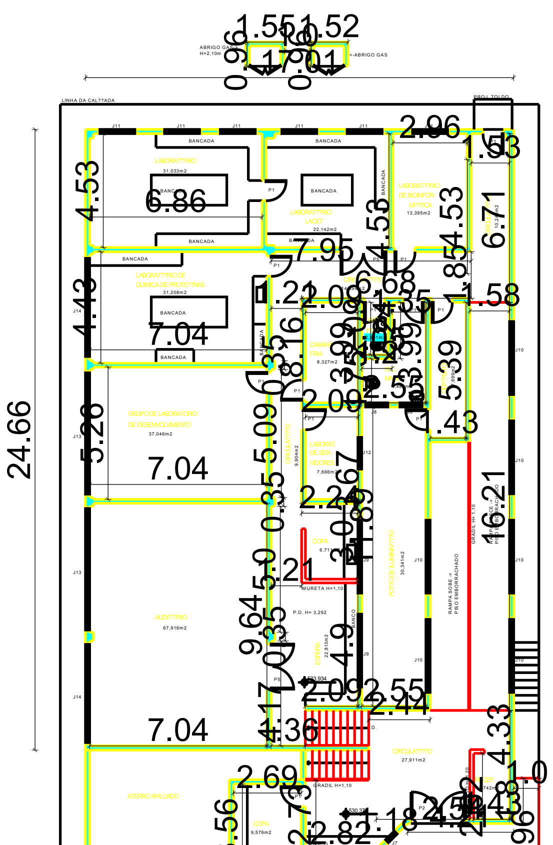

PLANTA PAV. T??RREO
??REA DO PR??DIO 332,812m2
??REA DO GERADOR 18,514m2
??REA DO GAS 2,942m2

FOTO 02

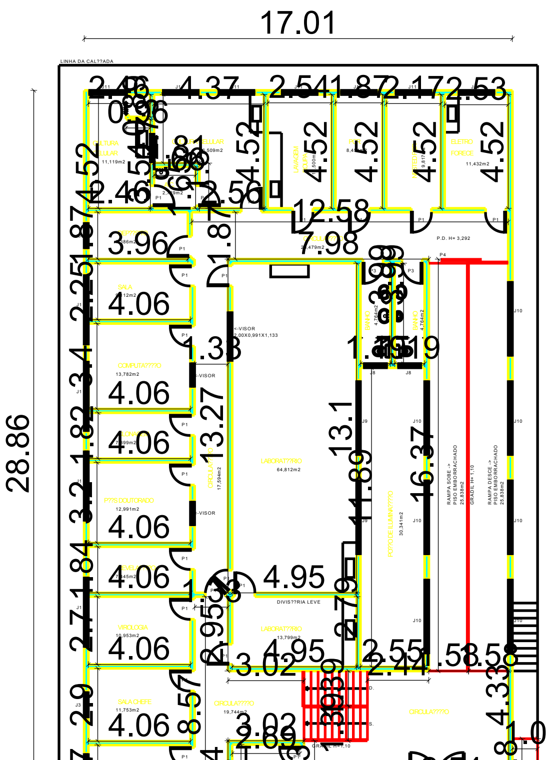

PLANTA PAV. SUPERIOR
DO PR??DIO - 458,686m2
DO BEIRAL - 26,604m2

FOTO 01

FOTO 01

FOTO 02

LEGENDA PORTAS E JANELAS	
P1 - 0,801 X 2,102	J1 - 1.824 X 0.896 X 1.208
P2 - 2,174 X 2,105	J2 - 3.200 X 0.896 X 0,101
P3 - 0,702 X 2,100	J3 - 1.067 X 0,987 X 1,355
P4 - 1,385 X 2,100	J4 - 2,002 X 0,987 X 1,355
P5 - 1,796 X 2,068	J5 - 0,717 X 2,496 X 0,300
P6 - 1,000 X 2,000	J6 - 0,696 X 0,884 X 1,301
P7 -	J7 - 0.594 X 0.593 X 1.519
P8 -	J8 - 0,984 X 0,574 X 2,036
P9 -	J9 - 3,784 X 0,960 X 1,238
P10 -	J10 - 3,784 X 2,000 X VARIAVEL
P11 -	J11 - 1,492 X 0,896 X 1,208
P12 -	J12 - 1.359 X 0,957 X 1,169
	J13 - 4.925 X 0.892 X 1.222
	J14 - 4.002 X 0.892 X 1.222
	J15 - 0,801 X 0,905 X 0,598

??REA DO PR??DIO	810,954 m2
??REA BEIRAL EM BALAN??O	26,604 m2
??REA TOTAL	837,558 m2

CADASTRO DE BENFEITORIA	
ESTRUTURA:-	CONCRETO
ALVENARIA:-	TIJOLOS
ESTRUTURA COBERTURA:-	ESTRUTURA MET??LICA
COBERTURA:-	TELHA MET??LICA
FORRO:-	LAJE/FORRO
REVESTIMENTO INTERNO:-	REBOCO PAULISTA
REVESTIMENTO EXTERNO:-	REBOCO PAULISTA
PISO INTERNO:-	GRANILITE
PISO EXTERNO:-	CIMENTADO
PINTURA INTERNA:-	L??TEX/ESMALTE
PINTURA EXTERNA:-	L??TEX
CAIXILHOS:-	FERRO/
ARRUAMENTO:-	ASFALTO
P?? DIREITO	3,292/3,556/3,292m

EXECUTADO POR:

Engenharia - Consultoria - Planejamento

Av. Dr. Paulo Machado, n?? 1.200
Jardim Autonomista - CEP 79021-300
Fone/Fax (67) 3323 - 5800/5801
Campo Grande - MS
e-mail ambiental@toposat.com.br
www.toposat.com.br

SERVI??O: CADASTRO IMOBILI??RIO

EMPREENDIMENTO:
UNIVERSIDADE ESTADUAL PAULISTA "J??LIO DE MESQUITA FILHO"
CAMPUS DE S??O JOS?? DO RIO PRETO

MUNICIPIO/UF: S??O JOS?? DO RIO PRETO/SP

RESPONS??VEL T??CNICO:
M??RIO MAUR??CIO VASQUEZ BELTR??O
ENGENHEIRO CART??GRAFO
CREA: 1.577/D - MS
VISTO - SP: 5062016286
ART N??: 92221220110470022

DESENHISTA: J??CIR RICARDO PEREIRA

ASSESSORIA DE PLANEJAMENTO E OR??AMENTO
GRUPO T??CNICO DE INVESTIMENTO EM OBRAS E EQUIPAMENTOS
REITORIA

unesp
UNIVERSIDADE ESTADUAL PAULISTA
"J??LIO DE MESQUITA FILHO"
CAMPUS DE S??O JOS?? DO RIO PRETO

??REA DE PROJETOS
Av. Eng. Luiz Edmundo C. Coube, s/n?? - CEP: 17033-360 - Fone/FAX (0xx14) 3281-1247 / 3281-1248 - Bauru/SP - e-mail: aeaopro@reitoria.unesp.br

PROJETO: DATA:
DESENHO: DATA:
REVIS??O: DATA:

GENOMA

PLANTA BAIXA E LEGENDAS

ESCALA 1:100

ARQUITETURA
REVIS??O: -
C??D: -
FL: 27/53