FOTO 01

FOTO 02

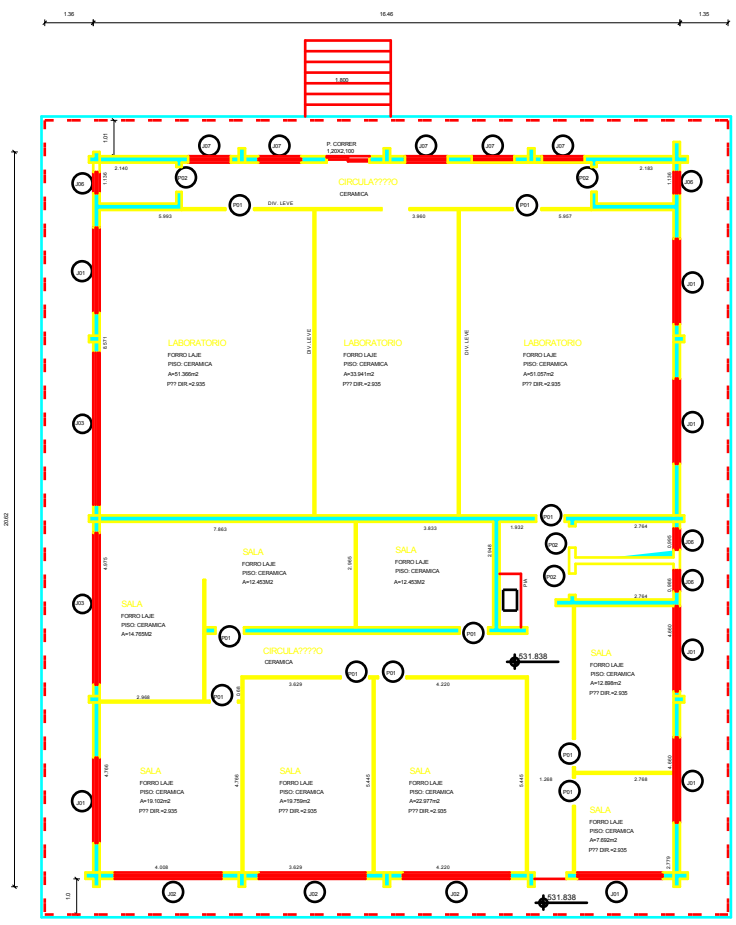

FOTO 01

FOTO 02

LEGENDA PORTAS E JANELAS		CADASTRO DE BENFEITORIA	
P1 -0,80X2,10	J1 -2,410X0,600X1,703	ESTRUTURA:-	CONCRETO
P2 -0,70X2,10	J2 -3,000X0,600X1,703	ALVENARIA:-	TIJOLOS
P3 -0,60X2,10	J3 -4,205X0,600X1,703	ESTRUTURA COBERTURA:-	MADEIRA
P4 -1,20X2,10	J4 -1,813X0,600X1,703	COBERTURA:-	TELHA FIBROCIMENTO
P5 -	J5 -3,213X0,600X1,703	FORRO:-	LAJE
P6 -	J6 -0,601X0,600X1,703	REVESTIMENTO INTERNO:-	REBOCO PAULISTA
P7 -	J7 -1,209X0,600X1,703	REVESTIMENTO EXTERNO:-	REBOCO PAULISTA
P8 -	J8 -	PISO INTERNO:-	CER??MICA
P9 -	J9 -	PISO EXTERNO:-	CIMENTADO
P10 -	J10 -	PINTURA INTERNA:-	L??TEX/ESMALTE
P11 -	J11 -	PINTURA EXTERNA:-	L??TEX
P12 -	J12 -	CABELHOS:-	FERRO
??REA DO PR??DIO	339,405m2	ARRUAMENTO:-	ASFALTADO
??REA BEIRAL	87,830m2	P?? DIREITO	2,935m
??REA TOTAL	427,235m2		

EXECUTADO POR:

Engenharia - Consultoria - Planejamento

Av. Dr. Paulo Machado, n?? 1.200
Jardim Autonomista - CEP 79021-300
Fone/Fax (67) 3323 - 5800/5801
Campo Grande - MS
e-mail ambiental@toposat.com.br
www.toposat.com.br

SERV??O: CADASTRO IMOBILI??RIO

EMPREENDIMENTO: -

UNIVERSIDADE ESTADUAL PAULISTA "J??LIO DE MESQUITA FILHO"
CAMPUS DE S??O JOS?? DO RIO PRETO

MUNICIPIO/UF: S??O JOS?? DO RIO PRETO/SP

RESPONSI?VEL T??CNICO:

M??RIO MAUR??CIO VASQUEZ BELTR??O
ENGENHEIRO CART??GRAFO
CREA: 1.577/D - MS
VISTO - SP: 5062016286
ART N??: 9222120111389834

DESENHISTA: J??CIR RICARDO PEREIRA

ASSESSORIA DE PLANEJAMENTO E OR??AMENTO
GRUPO T??CNICO DE INVESTIMENTO EM OBRAS E EQUIPAMENTOS
REITORIA

??REA DE PROJETOS
Av. Eng. Luiz Edmundo C. Coube, s/n?? - CEP: 170330-360 - Fone/FAX: (0xx14) 3281-1247 / 3281-1249 - Bauru/SP - e-mail: ameprc@proprc.unesp.br

PROJETO:-	DATA:-
DESENHO:-	DATA:-
REVISTO:-	DATA:-

UNIVERSIDADE ESTADUAL PAULISTA
"J??LIO DE MESQUITA FILHO"
CAMPUS DE S??O JOS?? DO RIO PRETO

POLO COMPUTACIONAL

PLANTA BAIXA E LEGENDAS

ESCALA 1:100

ARQUITETURA

REVISTO

CTTD. -

FL. 32/53