FOTO 01

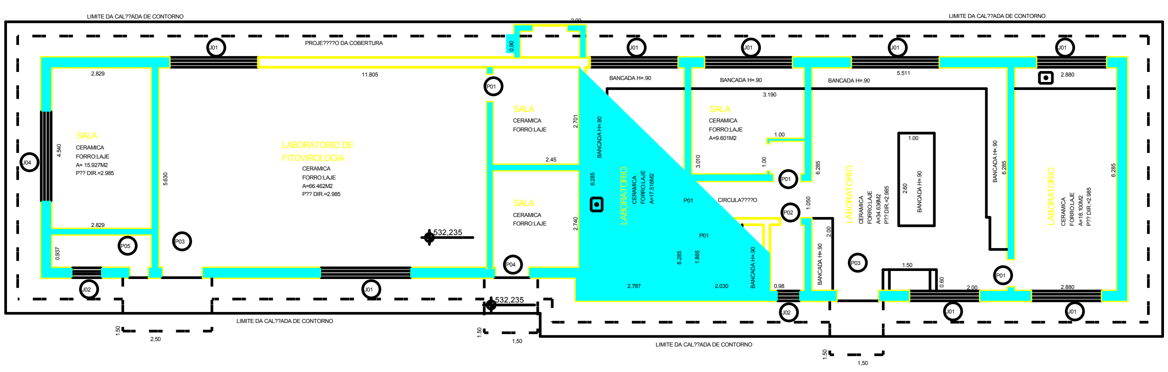

FOTO 01

LEGENDA PORTAS E JANELAS	
P1 - 0,80x2,10	J1 - 2.50x0,60x1,50
P2 - 0,70x2,10	J2 - 0,50x0,50x1,60
P3 - 1.15x2,10	J3 -
P4 - 0,55x2,10	J4 -
P5 -	J5 -
P6 -	J6 -
P7 -	J7 -
P8 -	J8 -
P9 -	J9 -
P10 -	J10 -
P11 -	J11 -
P12 -	J12 -
??REA DO PR??DIO	198,260m2
??REA MARQUISE	8.250m2
??REA TOTAL	206.510m2

CADASTRO DE BENFEITORIA	
ESTRUTURA:-	CONCRETO
ALVENARIA:-	TIJOLOS
ESTRUTURA COBERTURA:-	MADEIRA
COBERTURA:-	TELHA
FORRO:-	LAJE
REVESTIMENTO INTERNO:-	REBOCO PAULISTA
REVESTIMENTO EXTERNO:-	REBOCO PAULISTA
PISO INTERNO:-	CER??MICA
PISO EXTERNO:-	CIMENTADO
PINTURA INTERNA:-	L??TEX/ESMALTE
PINTURA EXTERNA:-	L??TEX
CAIXILHOS:-	FERRO/
ARRUAMENTO:-	ASFALTO
P?? DIREITO	3,00m

EXECUTADO POR:

Engenharia - Consultoria - Planejamento

Av. Dr. Paulo Machado, n?? 1.200
Jardim Autonomista - CEP 79021-300
Fone/Fax (67) 3323 - 5800/5801
Campo Grande - MS
e-mail ambiental@toposat.com.br
www.toposat.com.br

SERVI??O: CADASTRO IMOBILI??RIO

EMPREENDIMENTO:

UNIVERSIDADE ESTADUAL PAULISTA "J??LIO DE MESQUITA FILHO"
CAMPUS DE S??O JOS?? DO RIO PRETO

MUNICIPIO/UF: S??O JOS?? DO RIO PRETO/SP

DESENHISTA: J??CIR RICARDO PEREIRA

RESPONS??VEL T??CNICO:
M??RIO MAUR??CIO VASQUEZ BELTR??O
ENGENHEIRO CART??GRAFO
CREA: 1.577/D - MS
VISTO - SP: 5062016286
ART N??: 92221220110470022

ASSESSORIA DE PLANEJAMENTO E OR??AMENTO
GRUPO T??CNICO DE INVESTIMENTO EM OBRAS E EQUIPAMENTOS
REITORIA

unesp
UNIVERSIDADE ESTADUAL PAULISTA
"J??LIO DE MESQUITA FILHO"
CAMPUS DE S??O JOS?? DO RIO PRETO

??REA DE PROJETOS

Av. Eng. Luiz Edmundo C. Coube, s/n?? - CEP: 170330-360 - Fone/FAX: (0xx14) 3281-1247 / 3281-1248 - Bauru/SP - e-mail: areaproj@goeproj.unesp.br

PROJETO:- DATA:-
DESENHO:- DATA:-
REVIS??O:- DATA:-

LABORATORIO DE FITOVIROLOGIA

PLANTA BAIXA E LEGENDAS

ESCALA 1:100

ARQUITETURA
REVIS??O .
C??D. .
FL.