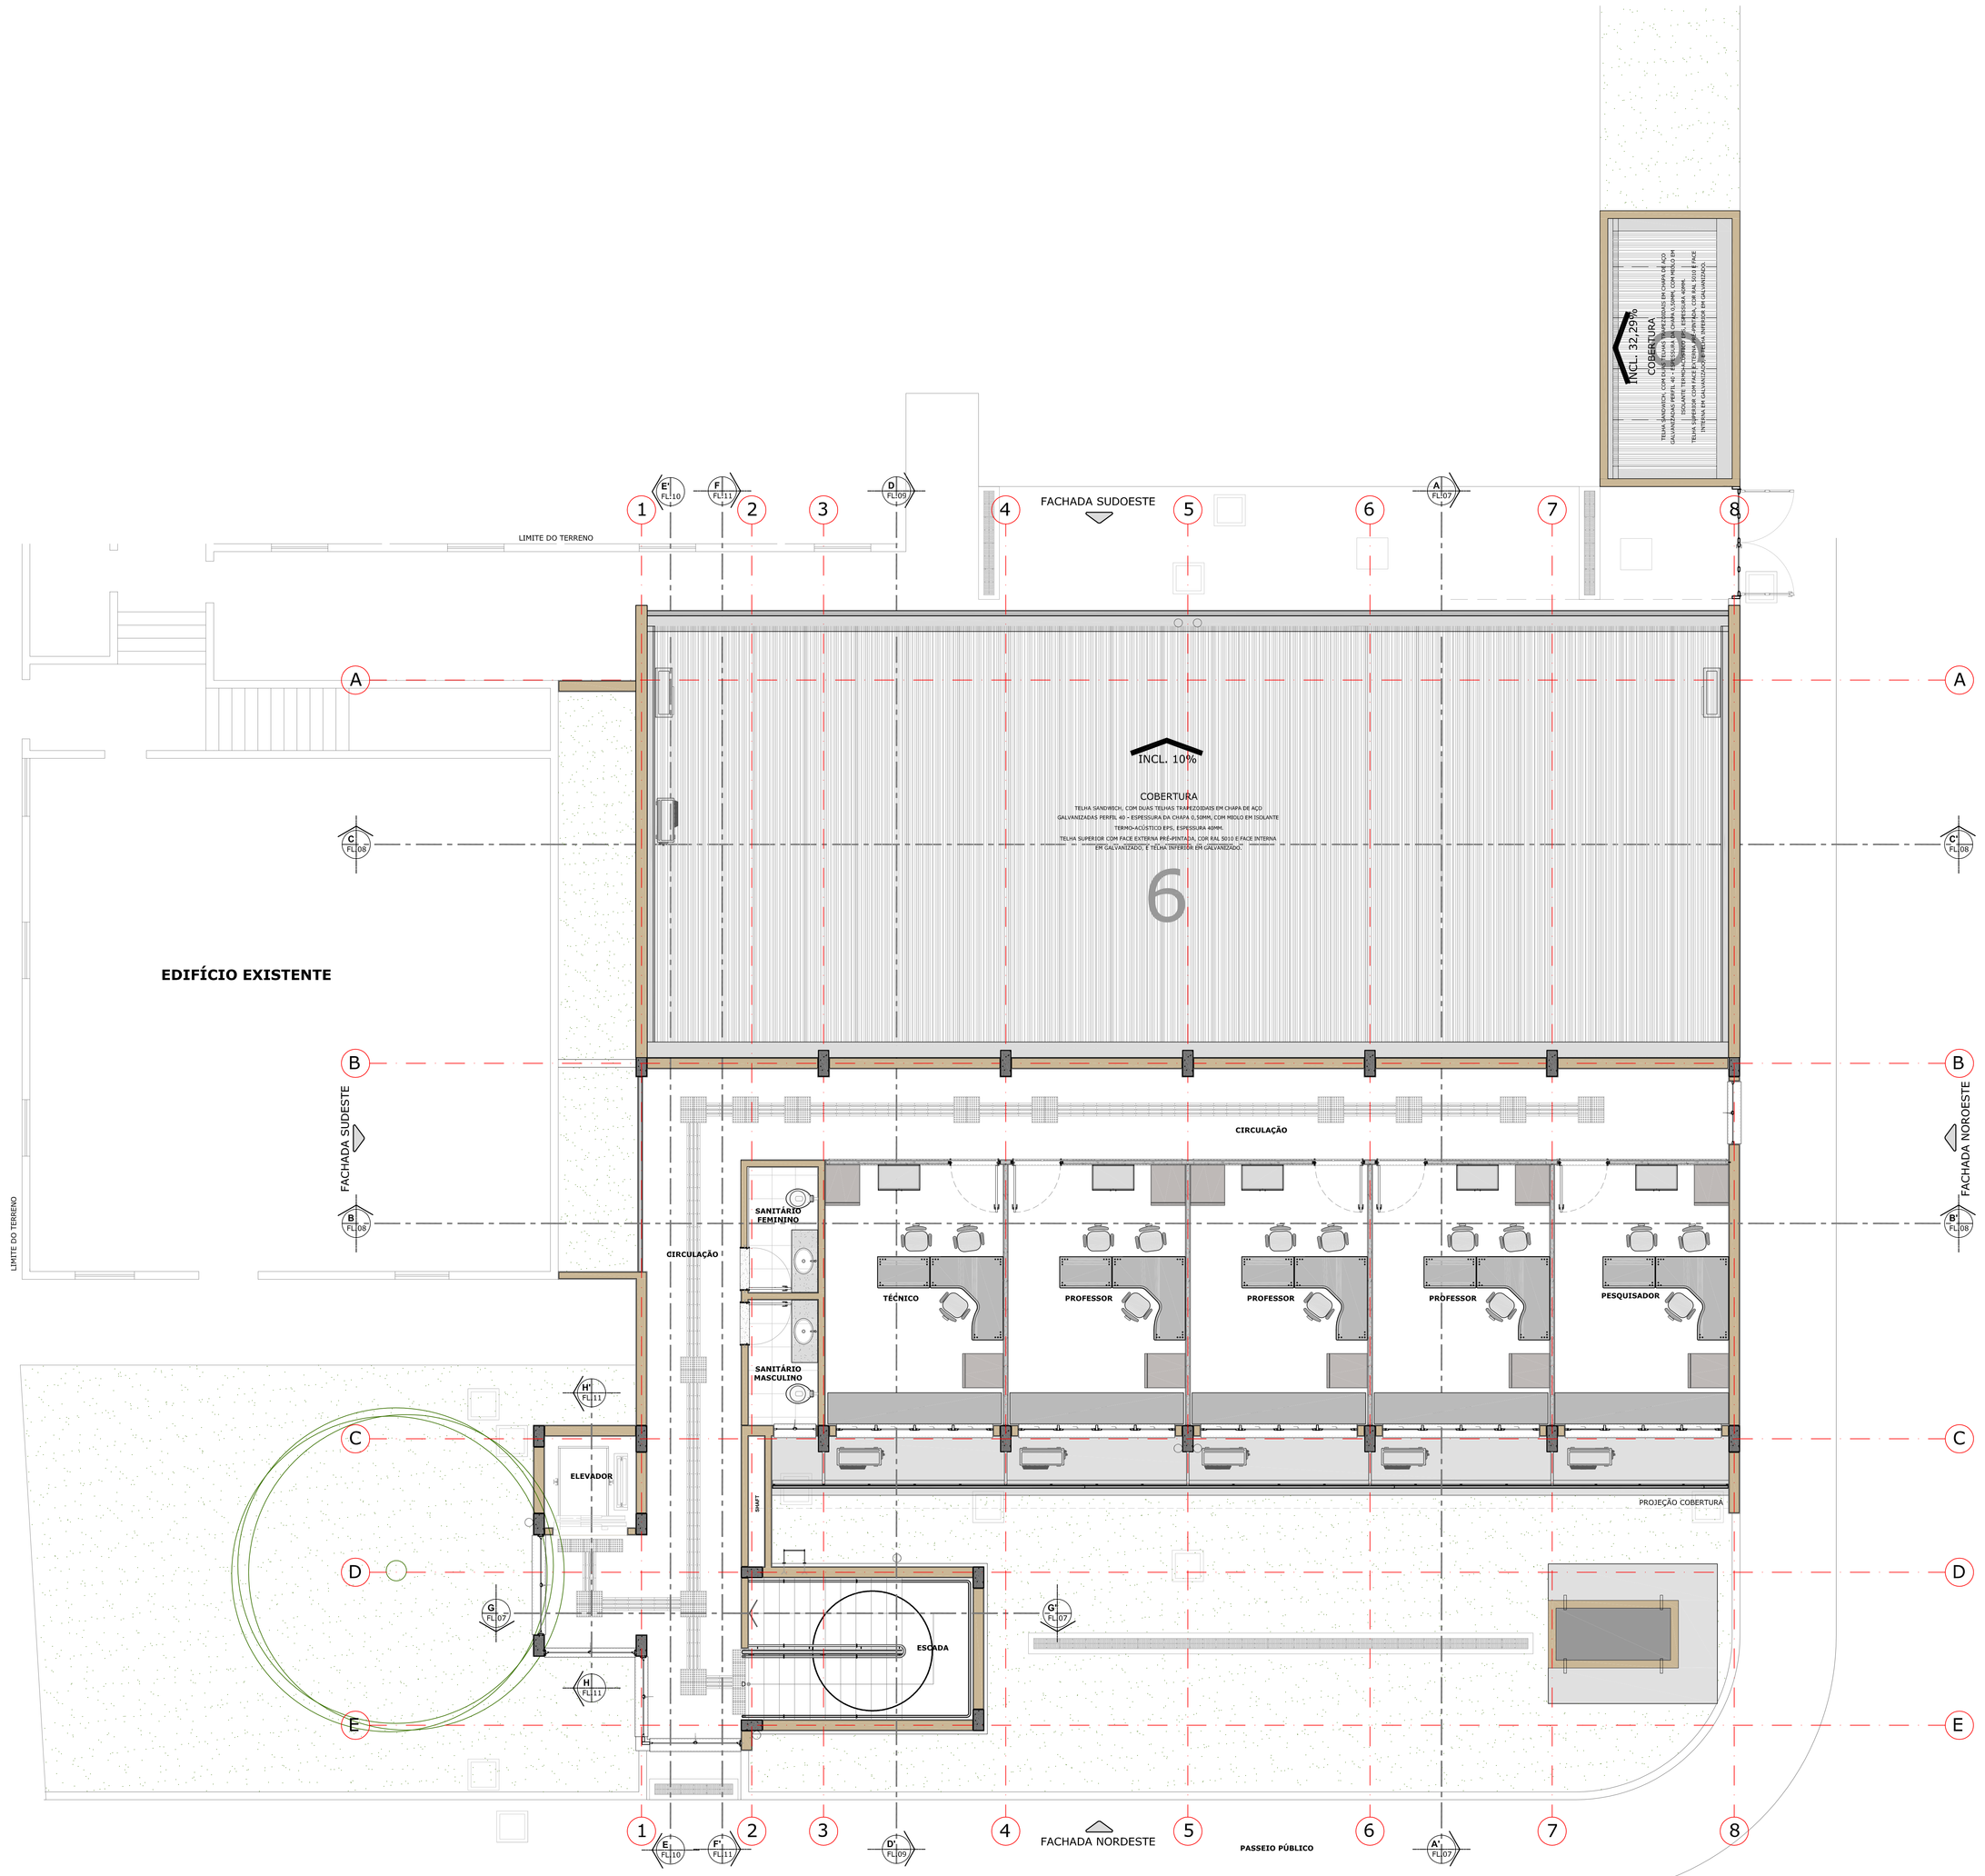

UNESP
IBILCE
INSTITUTO DE BIOENERGIA

PLANTA • LAYOUT
PAVIMENTO SUPERIOR

ÁREA 173,10 m²
ESCALA 1:50

NOTAS:
(1) CONFERIR MEDIDAS NA OBRA
(2) CONFERIR QUANTITATIVO EM OBRA
(3) MEDIDAS EM METROS
(4) ANTES DE QUALQUER ALTERAÇÃO NA OBRA, FAVOR CONSULTAR OS PROFESSIONAIS RESPONSÁVEIS

ESCALA HUMANA
RUA SILVA JARDIM, 2458 • BOA VISTA • CEP. 15025-065 • SÃO JOSÉ DO RIO PRETO/SP • TELEFONE 17 • 32328333 • escalahumana@escalahumana.com.br

ARQUITETOS ASSOCIADOS
ARQ.: FRANCISCO CARLOS VERRONE
ARQ.: MARIANNA TAFARI VERRONE
ARQ.: LUANA LARISSA ROCHA
ARQ.: FERNANDA DUQUE VILDES
ARQ.: YANELIS GARCIA SANCHES
EST.: CHRISTIANA L. BRAGA QUESADA
EST.: GISELE MOLAS

APLO GDP
ASSESSORIA DE PLANEJAMENTO E ORÇAMENTO
GRUPO TECNICO DE INVESTIMENTO EM OBRAS E EQUIPAMENTOS
REITORIA

ÁREA DE PROJETOS
Av. Eng. Luiz Edmundo C. Coube, s/nº • CEP: 17033-360 • Fone/FAX: (0xx14) 3103-6025 • Bauru/SP • e-mail: areaproj@gpeproj.unesp.br

GERENCIAMENTO DE PROJETOS

APROVAÇÃO: DATA: 31/07/2013

unesp UNIVERSIDADE ESTADUAL PAULISTA
FACULDADE DE CIÊNCIAS E TECNOLOGIA
CÂMPUS DE SÃO JOSÉ DO RIO PRETO

EDIFÍCIO BIOENERGIA - BIOEN

REVISÃO JULHO-2012

PROTOCOLO: –

PLANTA LAYOUT PISO SUPERIOR

ESCALA: 1:50

Nº A03/42