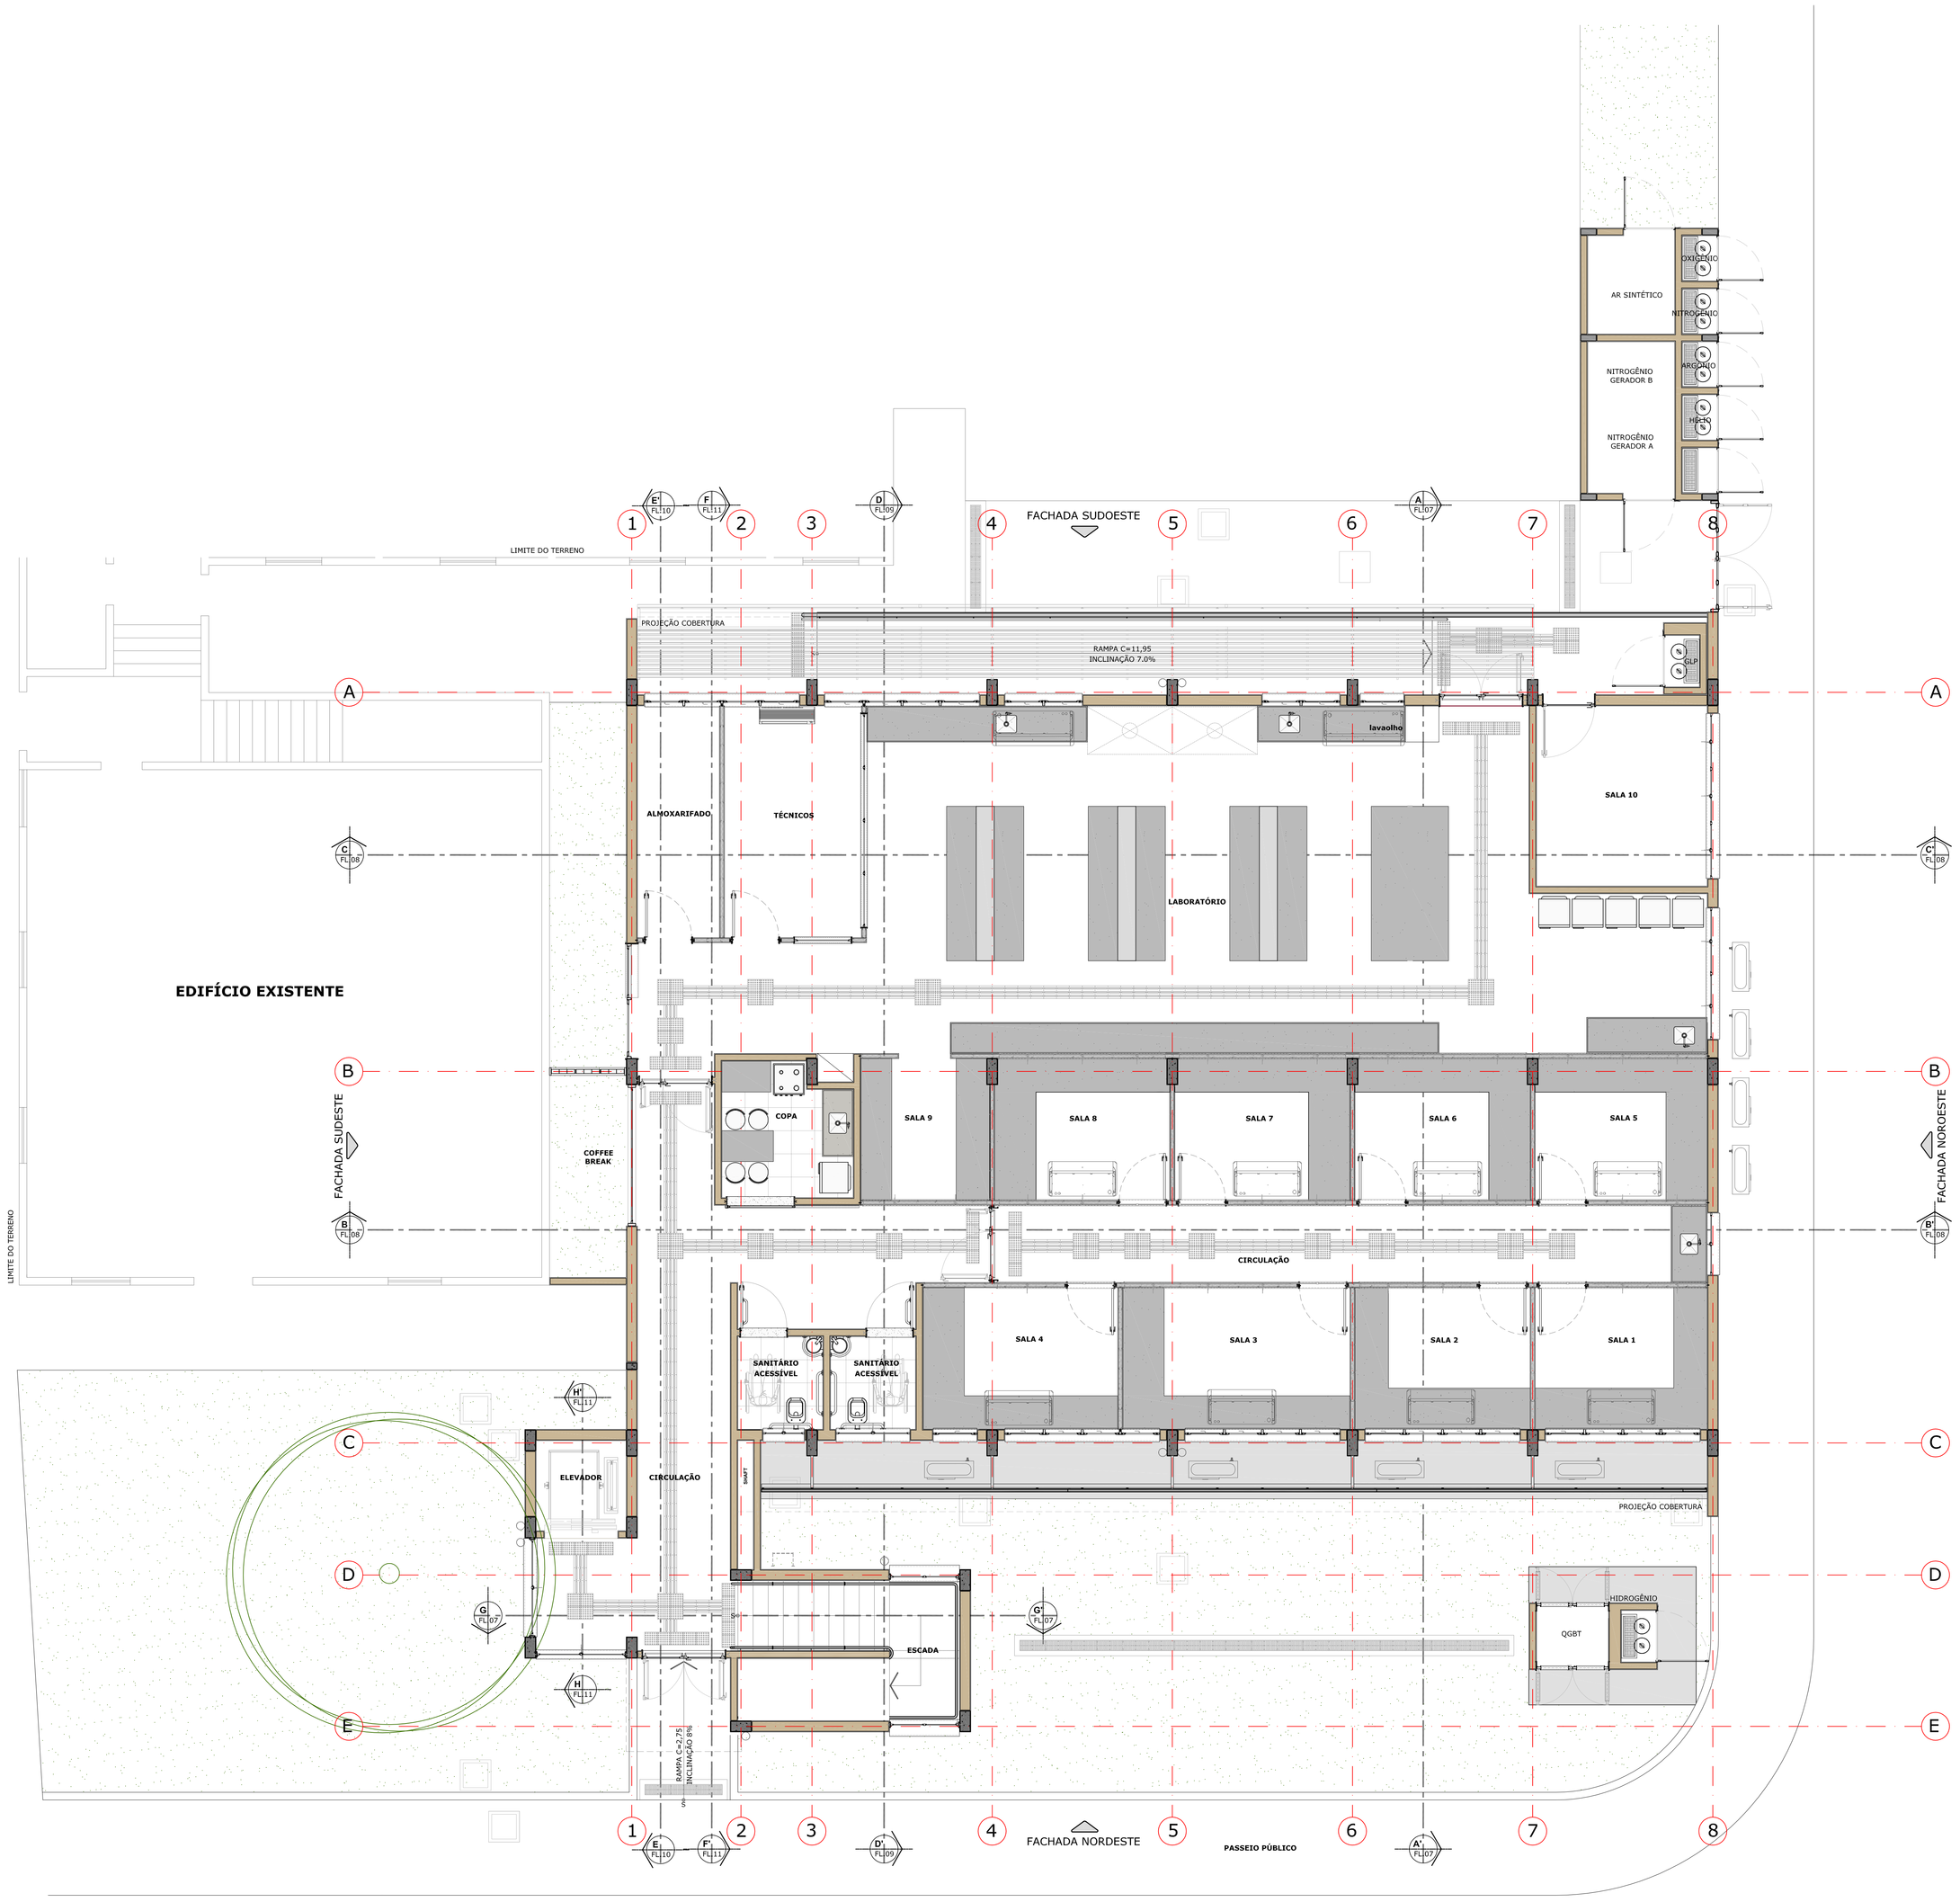

UNESP
IBILCE
INSTITUTO DE BIOENERGIA

PLANTA • LAYOUT
PAVIMENTO TÉRREO

ÁREA 341,65 m²
ESCALA 1:50

NOTAS:
(1) CONFERIR MEDIDAS NA OBRA
(2) CONFERIR QUANTITATIVO EM OBRA
(3) MEDIDAS EM METROS
(4) ANTES DE QUALQUER ALTERAÇÃO NA OBRA, FAVOR CONSULTAR OS PROFISSIONAIS RESPONSÁVEIS

ESCALA HUMANA
RUA SILVA JARDIM, 2458 - BOA VISTA - CEP. 15020-085 - SÃO JOSÉ DO RIO PRETO/SP - TELEFONE 17-32328333 - escalahumana@escalahumana.com.br

ARQUITETOS ASSOCIADOS
ARQ.: FRANCISCO CARLOS VERONI
ARQ.: MARIANNA TAFARI VERONI
ARQ.: LIANA LARISSA ROCHA
ARQ.: FERNANDA GIULIA VERONI
ARQ.: MARCELO DA SILVA SANCHES
EST.: CHRISTIAN J. BRAGA QUESADA
EST.: GISELE MOLAS

APLO GOE
ASSESSORIA DE PLANEJAMENTO E ORÇAMENTO
GRUPO TÉCNICO DE INVESTIMENTO EM OBRAS E EQUIPAMENTOS
REITORIA

ÁREA DE PROJETOS
Av. Eng. Luiz Edmundo C. Coube, s/nº - CEP: 17033-360 - Fone/FAX: (0xx14) 3103-6025 - Bauru/SP - e-mail: areaprojt@geoprojt.unesp.br

GERENCIAMENTO DE PROJETOS

APROVAÇÃO: DATA: 31/07/2013

unesp
UNIVERSIDADE ESTADUAL PAULISTA
FACULDADE DE CIÊNCIAS E TECNOLOGIA
CÂMPUS DE SÃO JOSÉ DO RIO PRETO

EDIFÍCIO BIOENERGIA - BIOEN

REVISÃO JULHO.2013

PLANTA LAYOUT PISO TÉRREO

ESCALA: 1:50

PROTOCOLO:
FL.: A02/42