FOTO 01

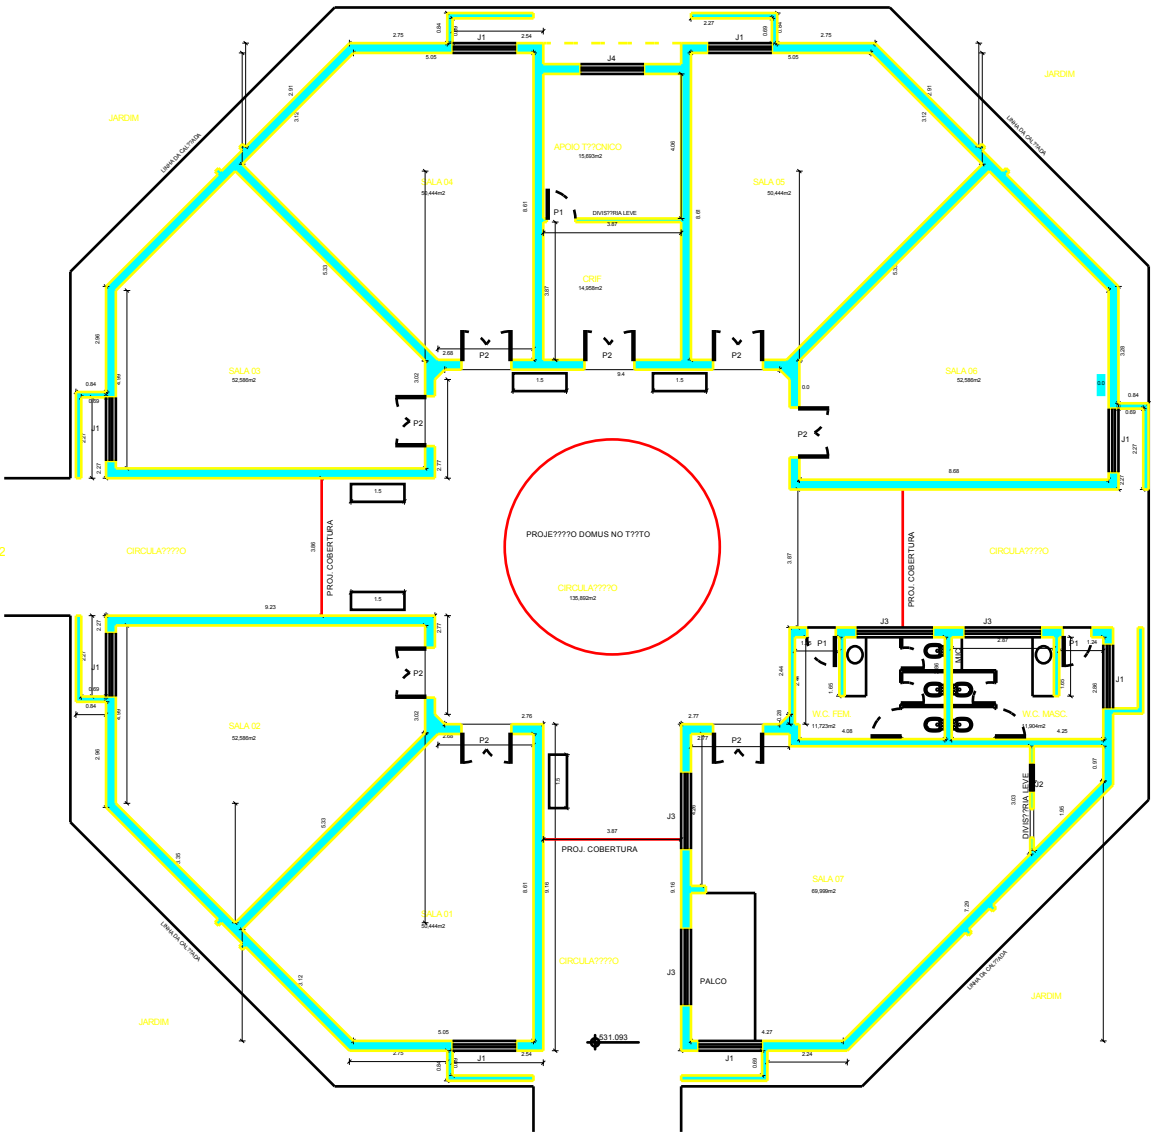

FOTO 02

FOTO 01

FOTO 02

LEGENDA PORTAS E JANELAS		CADASTRO DE BENFEITORIA	
P1 - 0,80 X 2,10	J1 - 1,785 X 2.197 X 0.236	ESTRUTURA:-	CONCRETO
P2 - 1,591 X 2,126	J2 - 0,770 X 1,075 X 1,044	ALVENARIA:-	TIJOLOS
P3:-	J3 - 2.144 X 0.755 X 2.220	ESTRUTURA COBERTURA:-	ESTRUTURA METT?LICA
P4:-	J4 - 1,781 X 2,155 X 1,044	COBERTURA:-	TELHA METT?LICA
P5:-	J5:-	FORRO:-	LAJE
P6:-	J6:-	REVESTIMENTO INTERNO:-	REBOCO PAULISTA
P7:-	J7:-	REVESTIMENTO EXTERNO:-	REBOCO PAULISTA
P8:-	J8:-	PISO INTERNO:-	CIM?NTADO/CAPIM/FLEX
P9:-	J9:-	PISO EXTERNO:-	CIMENTADO
P10:-	J10:-	PINTURA INTERNA:-	L?TTEX/ESMALTE
P11:-	J11:-	PINTURA EXTERNA:-	L?TTEX
P12:-	J12:-	CAIEIROS:-	FERRO
		APRUMENTO:-	ASFALTO
		P?? DIREITO	3,478m

??REA DO PR??DIO	633,894 m2
??REA BEIRAL EM BALAN??O	0,000 m2
??REA TOTAL	633,894 m2

EXECUTADO POR:

Engenharia - Consultoria - Planejamento

Av. Dr. Paulo Machado, n?? 1.200
Jardim Autonomista - CEP 79021-300
Fone/Fax (67) 3323 - 5800/5801
Campo Grande - MS
e-mail ambiental@toposat.com.br
www.toposat.com.br

SERVI??O: CADASTRO IMOBILI??RIO

EMPREENDIMENTO:

UNIVERSIDADE ESTADUAL PAULISTA "J??LIO DE MESQUITA FILHO"
CAMPUS DE S??O JOS?? DO RIO PRETO

MUNICIPIO/UF:

S??O JOS?? DO RIO PRETO/SP

RESPONS?VEL T??CNICO:

M??RIO MAUR??CIO VASQUEZ BELTR??O
ENGENHEIRO CART??GRAFO
CREA: 1.577/D - MS
VISTO - SP: 5062016286
ART N??: 92221220111389834

DESENHISTA:

J??CIR RICARDO PEREIRA

ASSESSORIA DE PLANEJAMENTO E OR??AMENTO
GRUPO T??CNICO DE INVESTIMENTO EM OBRAS E EQUIPAMENTOS
REITORIA

??REA DE PROJETOS
Av. Eng. Luiz Edmundo C. Coube, s/n?? - CEP: 170330-360 - Fone/FAX: (0xx14) 3281-1247 / 3281-1248 - Bauru/SP - e-mail: areaproj@proj.unesp.br

PROJETO:-		DATA:-
DESENHO:-		DATA:-
REVISTO:-		DATA:-

UNIVERSIDADE ESTADUAL PAULISTA
"J??LIO DE MESQUITA FILHO"
CAMPUS DE S??O JOS?? DO RIO PRETO

LABORAT??RIO DE LETRAS

ARQUITETURA

REVISTO:

CTTO: .

FL:

PLANTA BAIXA E LEGENDAS

ESCALA 1:100

02/53