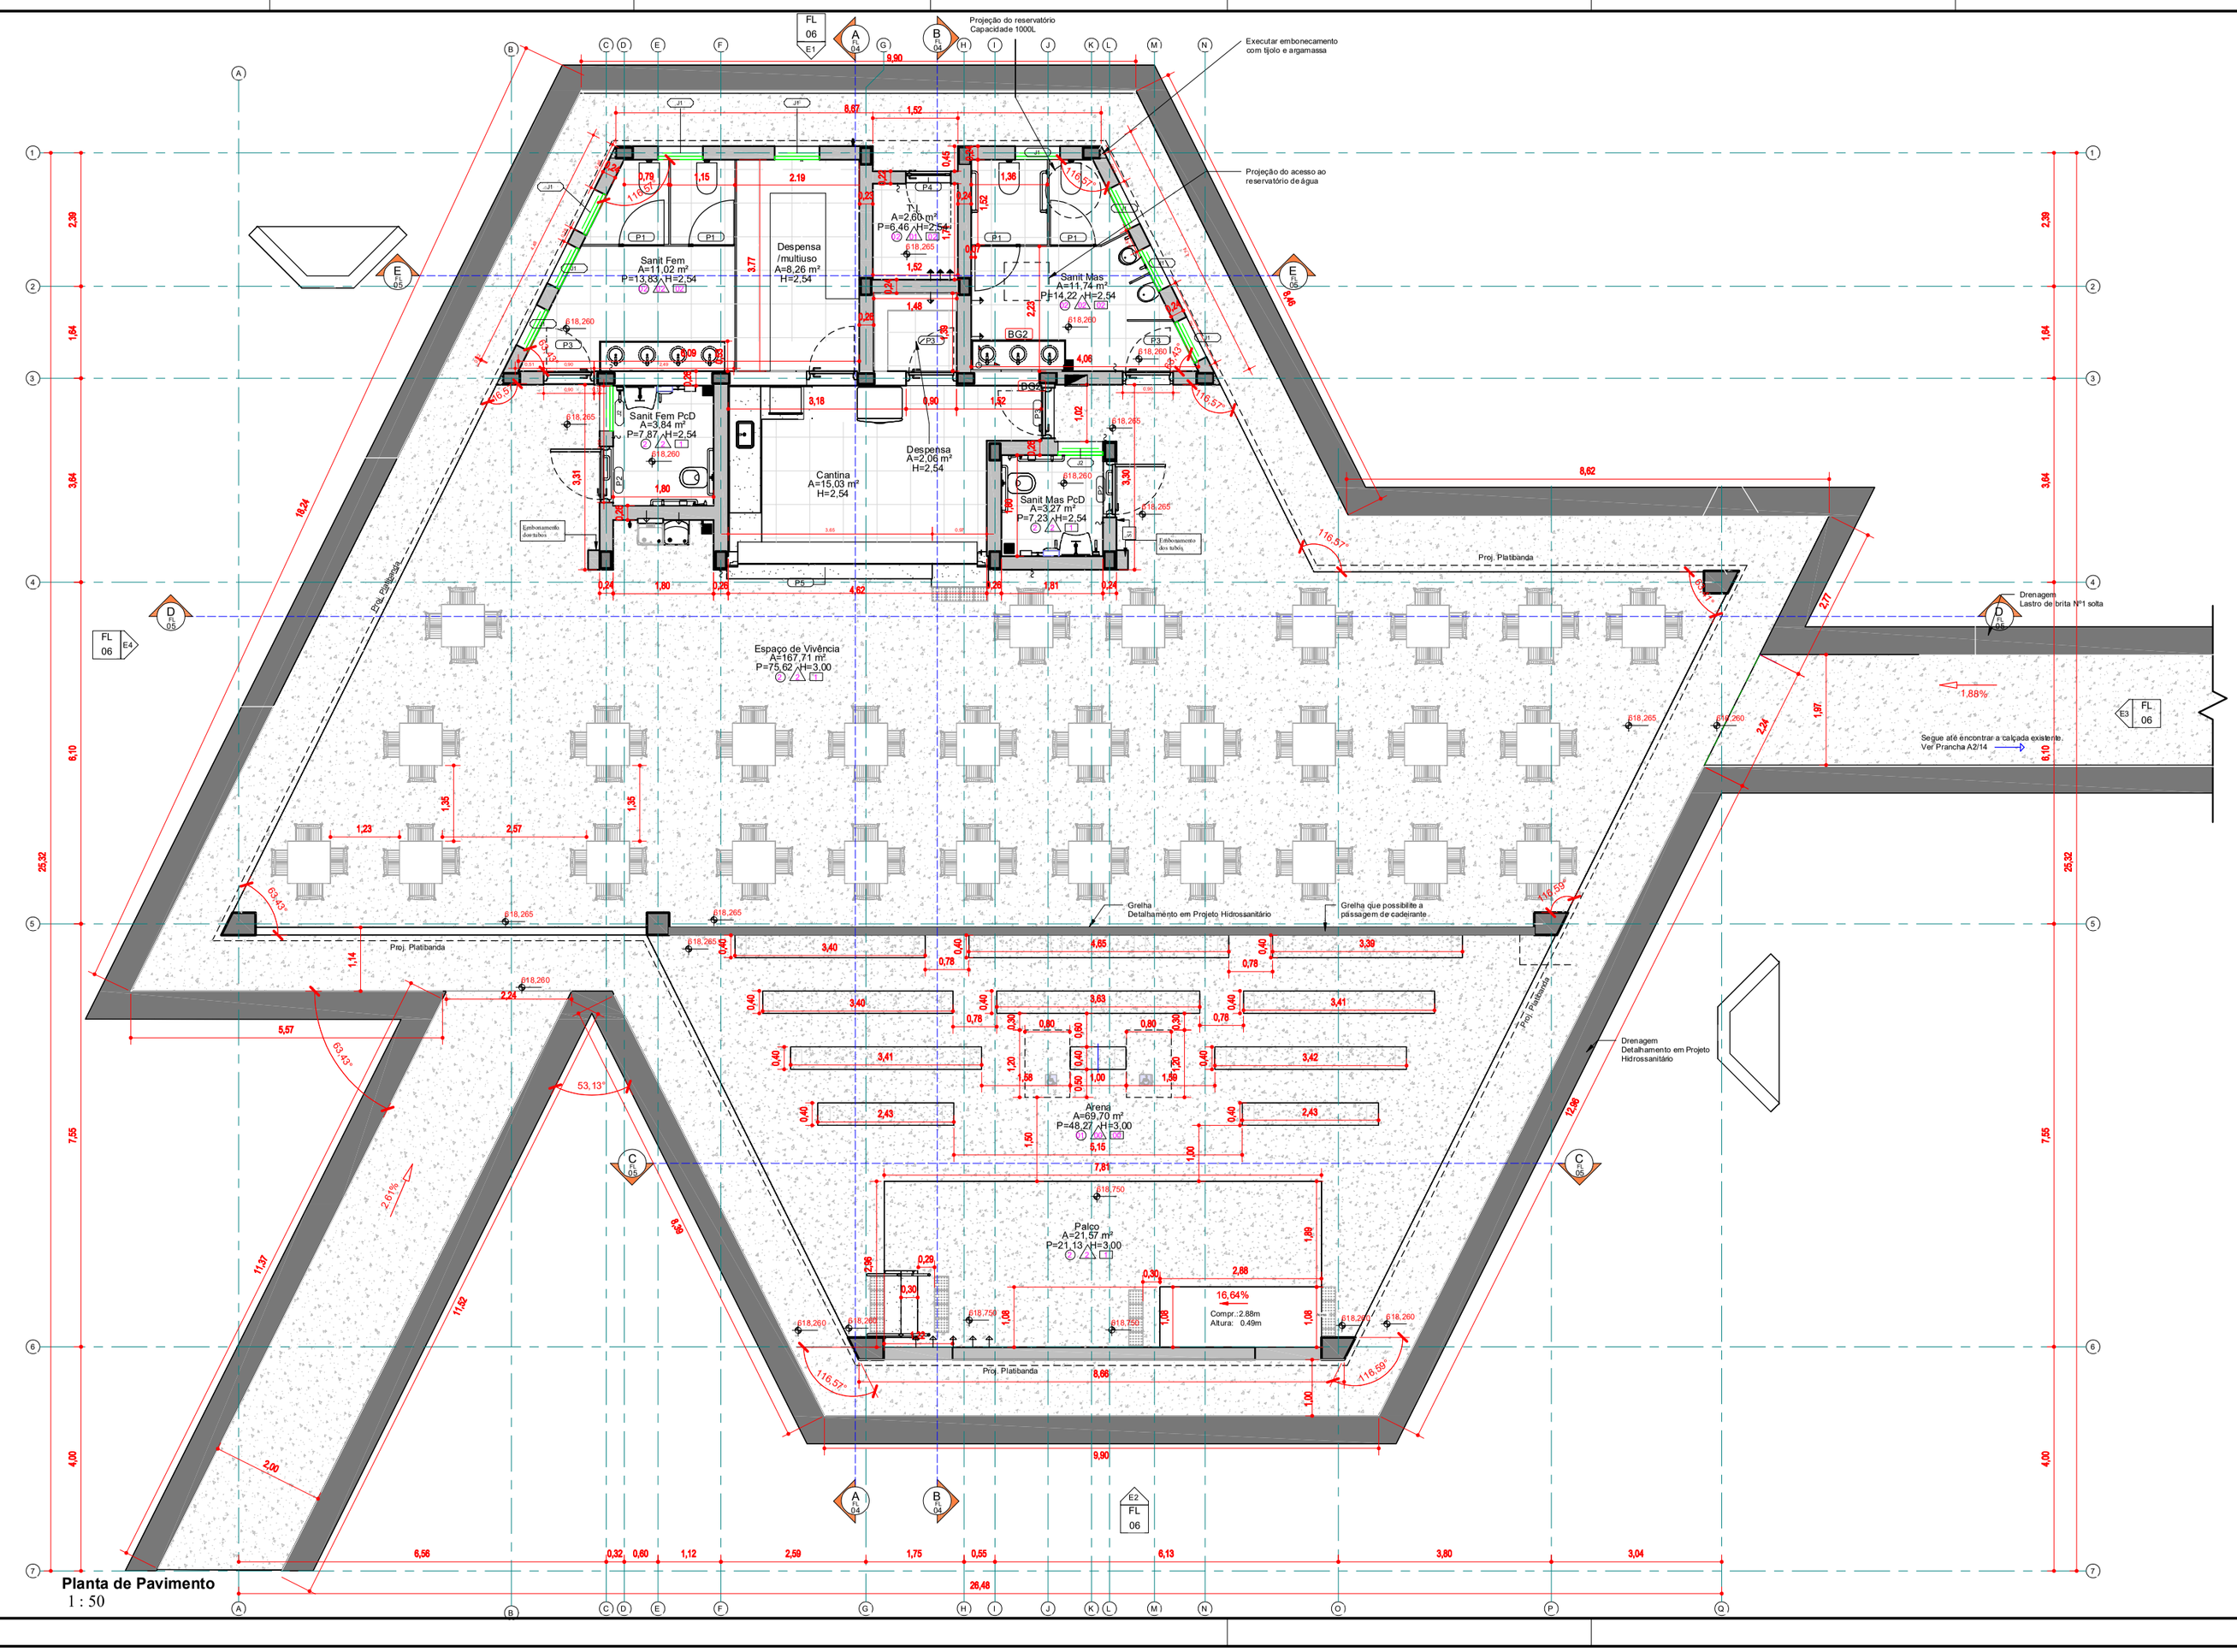


## Legenda de Pisos

01 Concreto moldado no local desempenado mecanicamente

02 Revestimento em porcelanato 60x60cm (ou similar) esmaltado acetinado para área interna e ambiente com acesso ao exterior, grupo de absorção Bla, resistência química B, assentado com argamassa colante industrializada, rejuntado com rodapé em área secas

## Legenda de Forro

00 Sem Forro

01 Telhado termoacústico pré-pintado aparente

02 Laje / Reboco convencional / Pintura PVA

## Legenda de Parede

00 Sem Vedação

01 Reboco Convencional / Pintura PVA

02 Reboco Convencional / Azulejo

03 Reboco Convencional / Pintura Acrílica Cor branca ou a definir pela Diretoria do Departamento

## Legenda Inst. Elétricas

- Quadro Geral de Disjuntores
- Interruptor Simples
- Tomada Baixa (.30m 127V)
- Tomada Média (1.10m 127V)
- Tomada Alta (2.20m 127V)
- Tomada Alta (1.10m 220V)
- Tomada Média (2.20m220V)
- Ponto de Luz
- Cigarra para Campainha
- Ponto para Campainha
- Ponto Roteador Wi-fi (2.20m)

Norte Verdadeiro

## JANELA

| Código | Altura | Largura | A. peitoril | Quant. | Descrição |
|---|---|---|---|---|---|
| J1 | 0,60 | 0,80 | 1,80 | 9 | Janela tipo maxim-ar em alumínio anodizado branco, com vidro mini boreal 2mm |
| J2 | 0,80 | 0,80 | 1,60 | 2 | Janela tipo maxim-ar em alumínio anodizado branco, com vidro mini boreal 2mm |

## -Porta-

| Código | Largura | Altura | Quant. | Descrição |
|---|---|---|---|---|
| P1 | 0,80 | 2,10 | 6 | Porta em alumínio anodizado branco, de giro, completa com batente e fechadura tipo livre/ocupado 0.80 m x 1.60 m |
| P2 | 0,90 | 2,10 | 2 | Porta de giro em madeira pintada de cinza médio |
| P3 | 0,80 | 2,10 | 4 | Porta de giro em madeira pintada de cinza médio |
| P4 | 0,80 | 2,10 | 1 | Porta em alumínio anodizado branco, tipo veneziana de giro, completa com batente e ferragem, 0.80 m x 2.10 m |
| P5 | 4,67 | 1,50 | 1 | Porta de enrolar e perfil metálico pintada de cinza médio |

unesp
UNIVERSIDADE ESTADUAL PAULISTA
"JÚLIO DE MESQUITA FILHO"
RIO CLARO

Coordenadoria de Engenharia e Sustentabilidade

| REVISÃO | DATA | ALTERAÇÕES |
|---|---|---|
| 7 | 26/09/2023 | PROJETO DE ARQUITETURA |
| 6 | 26/09/2023 | PROJETO DE ARQUITETURA |
| 5 | 20/09/2023 | PROJETO DE ARQUITETURA |
| 4 | 16/08/2023 | PROJETO INICIAL DE ARQUITETURA |

RESP. TÉCNICO: MARCIA APARECIDA DEMARCHI

PROJETO: MARCOS BATISTA DEMARCHI


PRUMMO PROJETOS E OBRAS

PRUMO PROJETOS E OBRAS LTDA - ME
CNPJ 46.649.249/0001-23
E-MAIL contato.prummo@gmail.com
R. Joaquim Leite,nº 50, Centro, Rio das Pedras SP
TEL (19) 9.8119-3073


# PROJETO TERCEIRIZADO

RESP. TÉCNICO: MARCIA APARECIDA DEMARCHI
CAU/CREA: 5060435667
ART / RRT: 28027230231967577
PROTOCOLO:

ENDEREÇO: Av. 23A Rio Claro- SP

DESENHO: MARCOS BATISTA DEMARCHI

ESCALA: 1 : 50

**Construção de Centro de Vivência e Anfiteatro Aberto**

**PLANTA DE PAVIMENTO**

**ARQUITETURA**

**A 03/14**

FOLHA