


CAMPUS DE PRESIDENTE PRUDENTE - FCT

Área de terreno: 389.600,00 m² (38,9600 ha)

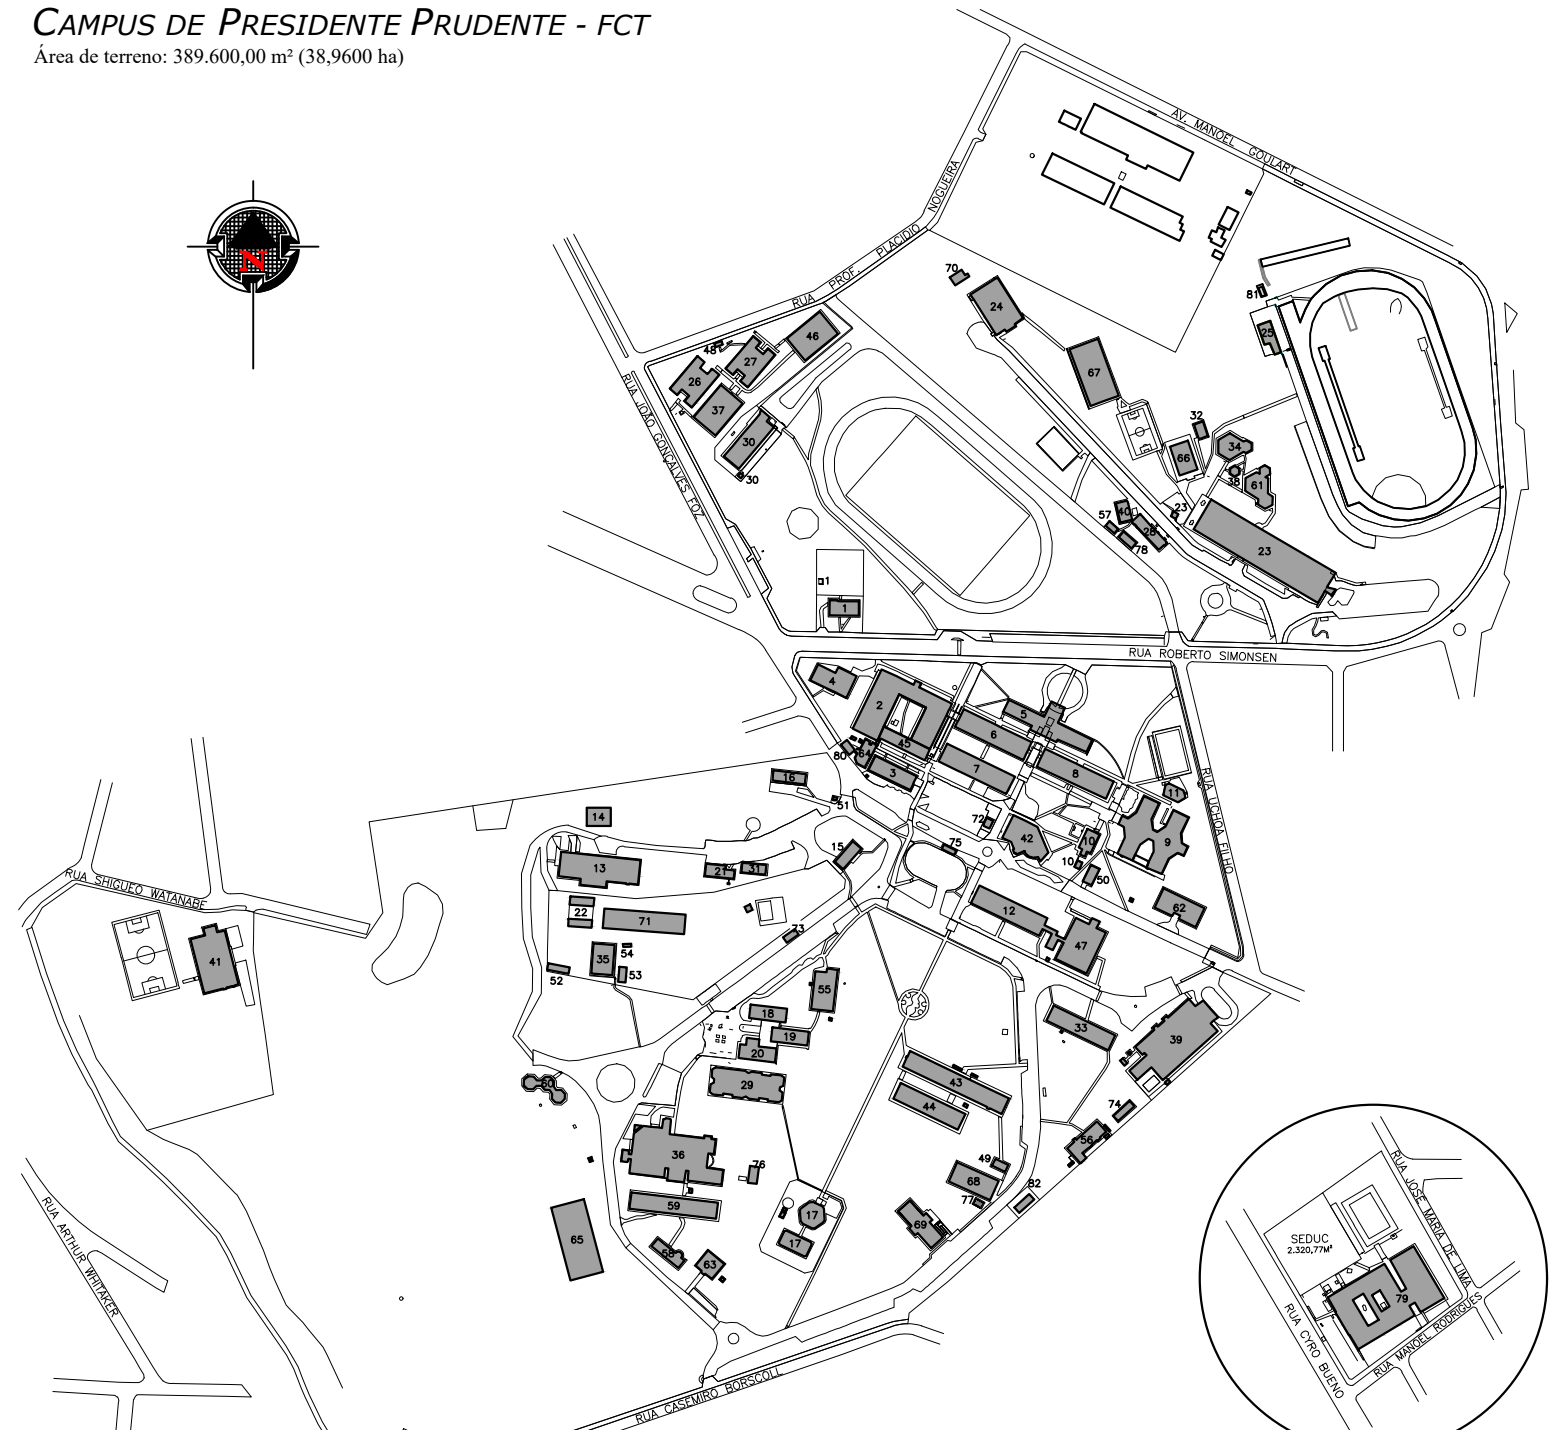

LEGENDA NUMÉRICA DOS PRÉDIOS		
Nº BLOCO	NOME DOS PRÉDIOS	ÁREA
01	ESTACÃO METEOROLÓGICA / LABORATÓRIO DE GEODÉSIA ESPACIAL	185,10 m²
02	SALA DE AULA - BLOCO I	1777,12 m²
03	CENTRO DE CIÊNCIAS E LABORATÓRIOS	309,96 m²
04	DIRETÓRIO ACADÊMICO	366,80 m²
05	DIRETORIA / ADMINISTRAÇÃO / ANFITEATRO I	1555,72 m²
06	DEPARTAMENTO DE GEOGRAFIA / SALA DE DOCENTES I	850,63 m²
07	LABORATÓRIOS	844,5 m²
08	DEPTO. DE MATEMÁTICA E COMPUTAÇÃO, ESTATÍSTICA, EDUCAÇÃO / DOCENTE II	151,00 m²
09	BIBLIOTECA	2333,10 m²
10	NUCLEO DE ESTUDOS EM PATRIMÔNIO E PROJETO	146,62 m²
11	VESTIÁRIO DA QUADRA	109,18 m²
12	DEPTO. DE CARTOGRAFIA / DEPTO. DE PLAN. URB. AMBIENTAL / DOCENTE III	253,48 m²
13	MARcenARIA / GARAGEM / DEP. FERR. / SALA DE MOTORISTAS	922,14 m²
14	GALPÃO DA MARcenARIA / GALPÃO SEÇÃO DE MATERIAIS / OFICINA / PAELAB SLUO	180,00 m²
15	DIRETORIA DE SERVIÇOS	134,63 m²
16	STAFER	151,00 m²
17	CANAL	389,37 m²
18	SALAS DE AULA - BLOCO II	222,64 m²
19	SALAS DE AULA - BLOCO II	216,06 m²
20	SALAS DE AULA - BLOCO II	260,07 m²
21	REFETÓRIO DOS FUNCIONÁRIOS	146,57 m²
22	GARAGEM DOS TRATORES / DEP. MATERIAL DE CONSTRUÇÃO	152,39 m²
23	SALAS DE AULA - BLOCO III / DEP. ED. FÍSICA / DEPTO. E LAB. DE FISIOTERAPIA	2220,80 m²
24	GINÁSIO DE ESPORTES	981,02 m²
25	VESTIÁRIO DA PISTA DE ATLETISMO E LABORATÓRIOS	161,34 m²
26	MORADIA ESTUDANTIL - BLOCO A	449,87 m²
27	MORADIA ESTUDANTIL - BLOCO B	449,87 m²
28	SEÇÃO TÉCNICA DE SAÚDE / AGS / CANTINA	186,33 m²
29	SALAS DE AULA - BLOCO IV / ANFITEATRO II	297,85 m²
30	CENTRO DE CONVIVÊNCIA INFANTIL - CCI	410,00 m²
31	VESTIÁRIO DOS FUNCIONÁRIOS	99,51 m²
32	VESTIÁRIO DA PISCINA	101,00 m²
33	DEPTO. DE FÍSICA, QUÍMICA E BIOLOGIA	501,95 m²
34	LAB. DEPTO. DE EDUCAÇÃO FÍSICA	226,09 m²
35	LAB. DE MODELOS E MAQUETES / LAB. SISTEMAS E TEC. CONSTRUTIVAS	501,95 m²
36	SALAS DE AULA - BLOCO V / ANFITEATRO IV / ANFITEATRO V / AUDITÓRIO	1758,05 m²
37	MORADIA ESTUDANTIL - BLOCO D	483,17 m²
38	COPA E SANITÁRIOS - LIMPEZA TERCEIRIZADO / ZELADORIA	26,45 m²
39	CEAFIR	1544,87 m²
40	SEDE ADMINISTRATIVA - ASA	101,48 m²
41	CENTRO ESPORTIVO I	915,89 m²
42	CENTRO CULTURAL / ANFITEATRO VI / ANFITEATRO VII/ABLAB	146,59 m²
43	CENTRAL DE LABORATÓRIOS DIDÁTICO - BLOCO A	858,52 m²
44	CENTRAL DE LABORATÓRIOS DIDÁTICO - BLOCO B	523,49 m²
45	CENTRAL DE GRUPOS DE PESQUISA	743,20 m²
46	MORADIA ESTUDANTIL - BLOCO C	483,17 m²
47	CENTRAL DE LABORATÓRIOS DO DEPTO. DE CARTOGRAFIA	1588,41 m²
48	DEPÓSITO DE LIXO / CENTRAL DE GLP MORADIA	23,25 m²
49	DEPÓSITO DE RESÍDUOS QUÍMICOS	47,94 m²
50	DEPÓSITO DA SEÇÃO TÉCNICA DE MATERIAIS	57,32 m²
51	GUARITA SUL	4,55 m²
52	LAB. DE ANÁLISE DE TRAÇÃO NUCLEAR / LAB. DE SEPARAÇÃO DE MINERAIS	81,92 m²
53	ESTUFA METÁLICA	8,36 m²
54	CASA DE VENENO	10,16 m²
55	CPDES	385,34 m²
56	LABORATÓRIOS DE FÍSICA E QUÍMICA	284,74 m²
57	DEPÓSITO DE LIXO	28,98 m²
58	CELLU	153,64 m²
59	SALAS DE AULA - BLOCO VI	587,00 m²
60	QUIOSQUE / CANTINA / SERVIÇO DE COPIAS	200,67 m²
61	SALA TRAB. PROF. / LAB. DE ANATOMIA / LAB. DE PESQ. / ANFITEATRO III	307,54 m²
62	SEÇÃO TÉCNICA DE MATERIAIS / SEÇÃO TÉCNICA DE INFORMÁTICA	747,86 m²
63	LAB. DE ERGONOMIA	181,78 m²
64	RECIME	205,74 m²
65	RESTAURANTE UNIVERSITÁRIO - RU	1077,04 m²
66	PISCINA ÁREA NORTE	512,28 m²
67	QUADRA POLIESPORTIVA DA ÁREA NORTE	1399,24 m²
68	LAB. DE RESÍDUOS	763,30 m²
69	CEETAS	760,00 m²
70	BIOTÉRIO II	36,33 m²
71	CEPETES	520,88 m²
72	CABINE SECUNDÁRIA DE MÉDIA TENSÃO DA ÁREA CENTRAL	22,29 m²
73	CABINE SECUNDÁRIA DE MÉDIA TENSÃO DA ÁREA SUL	42,53 m²
74	CABINE SECUNDÁRIA DE MÉDIA TENSÃO PROXIMA AO CEAFIR	69,48 m²
75	CABINE PRIMÁRIA DE MÉDIA TENSÃO DA ÁREA SUL (MEDIÇÃO)	29,24 m²
76	CABINE SECUNDÁRIA DE MÉDIA TENSÃO PROXIMA AO MUSEU	65,29 m²
77	CABINE SECUNDÁRIA DE MÉDIA TENSÃO PROXIMA AO RESÍDUOS SÓLIDOS	20,16 m²
78	CABINE PRIMÁRIA DE MÉDIA TENSÃO DA ÁREA NORTE (MEDIÇÃO)	54,92 m²
79	NUCLEO MORUMBI	3334,80 m²
80	CONTAINER - RECIME	83,00 m²
81	CONTAINER PISTA - SEMEPP	14,10 m²
82	CONTAINER - RESÍDUOS SÓLIDOS	64,80 m²
ÁREA TOTAL		41617,68 m²

PRSPAL-4860-01/05/2026