




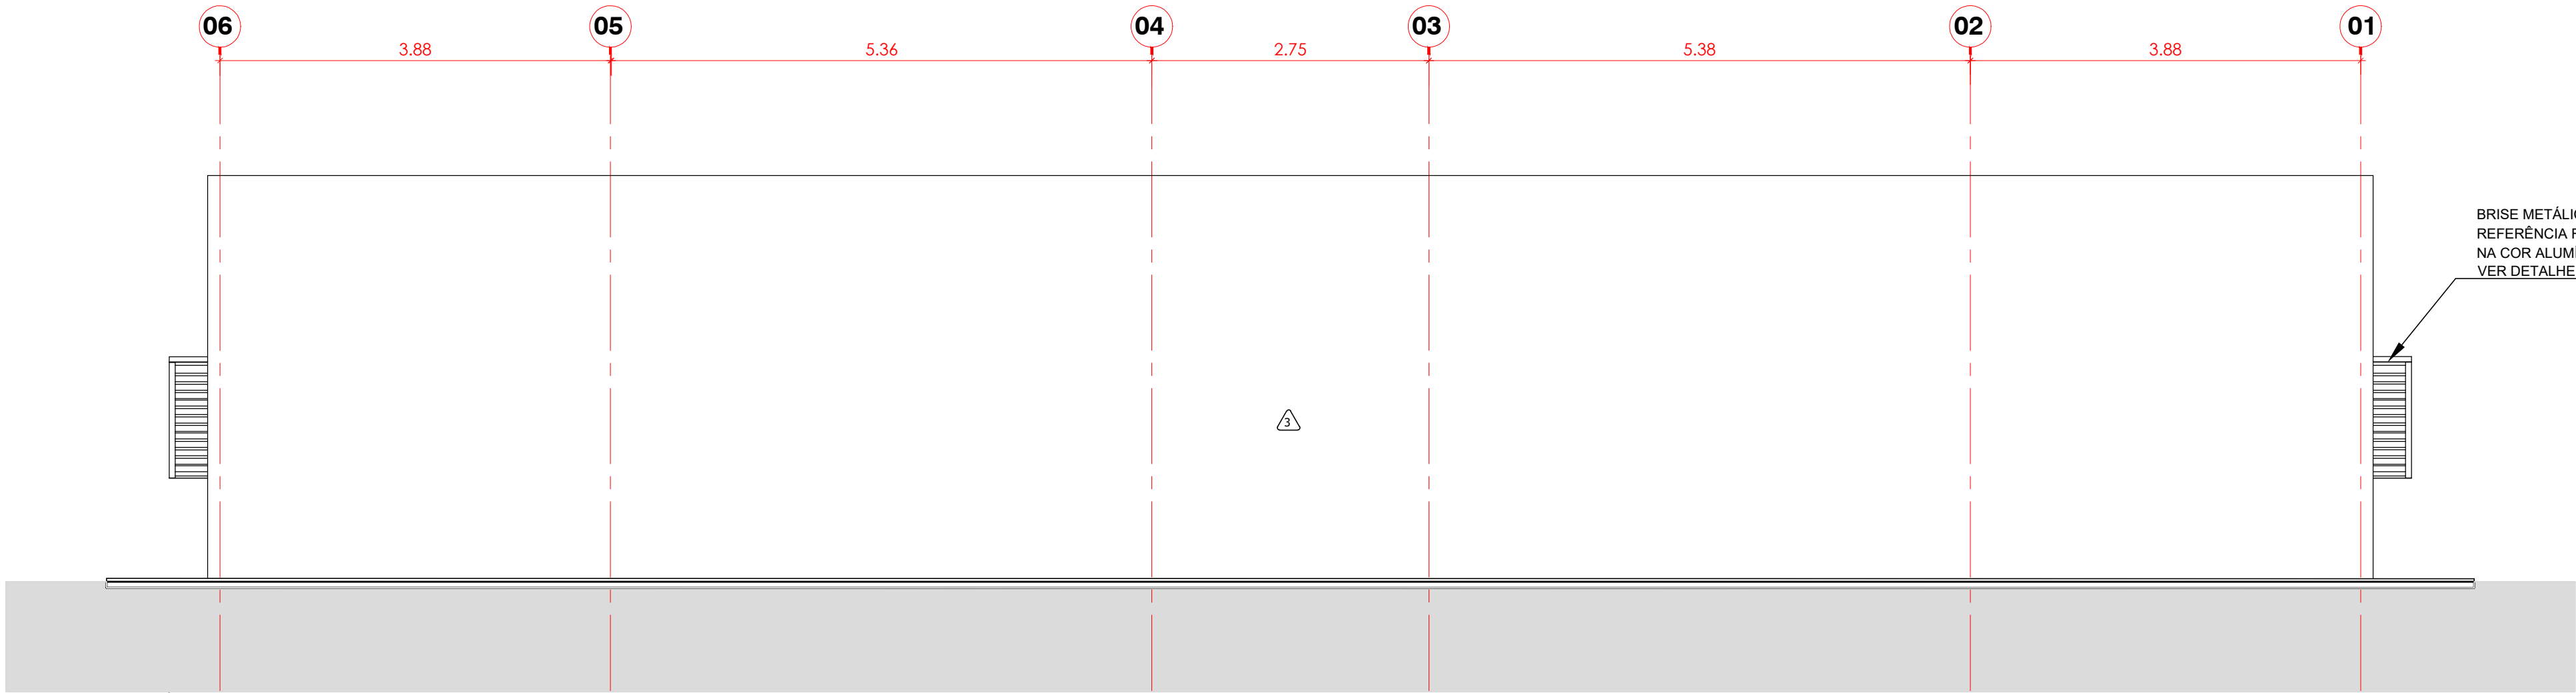

ELEVÇÃO 01
POSTERIOR
ESCALA 1:50

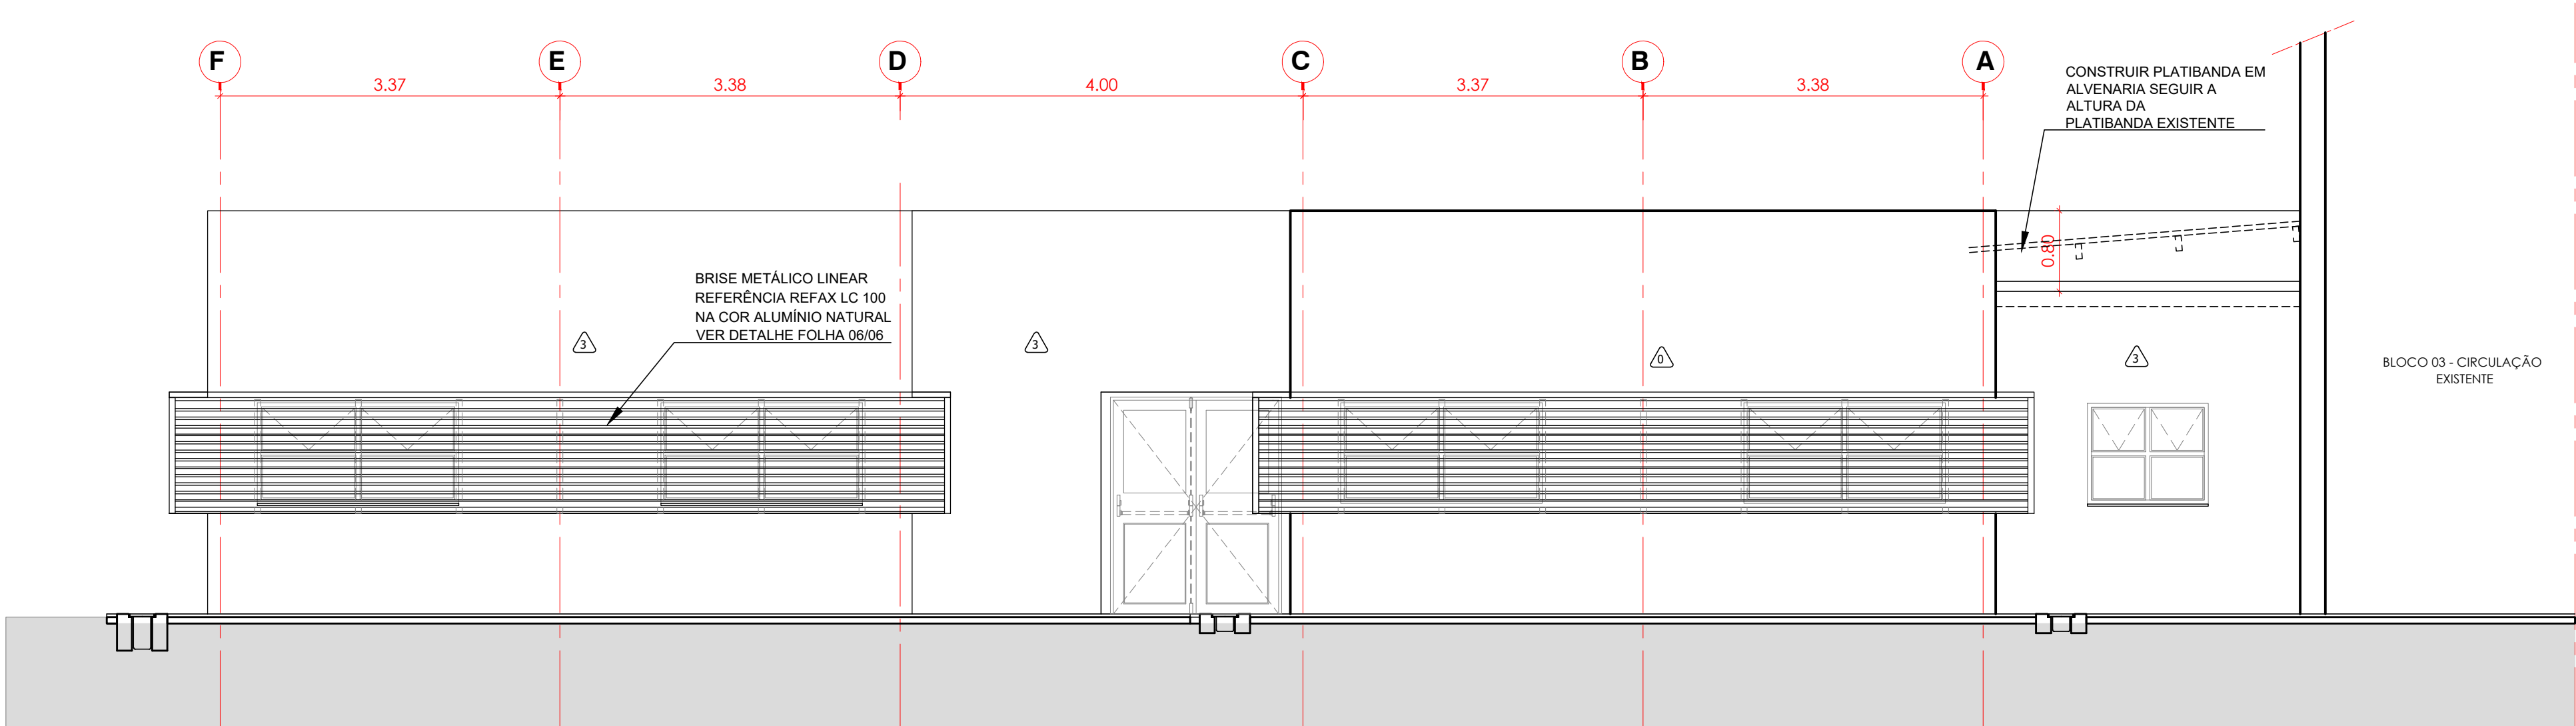


ELEVÇÃO E2
LATERAL ESQUERDA
ESCALA 1:50

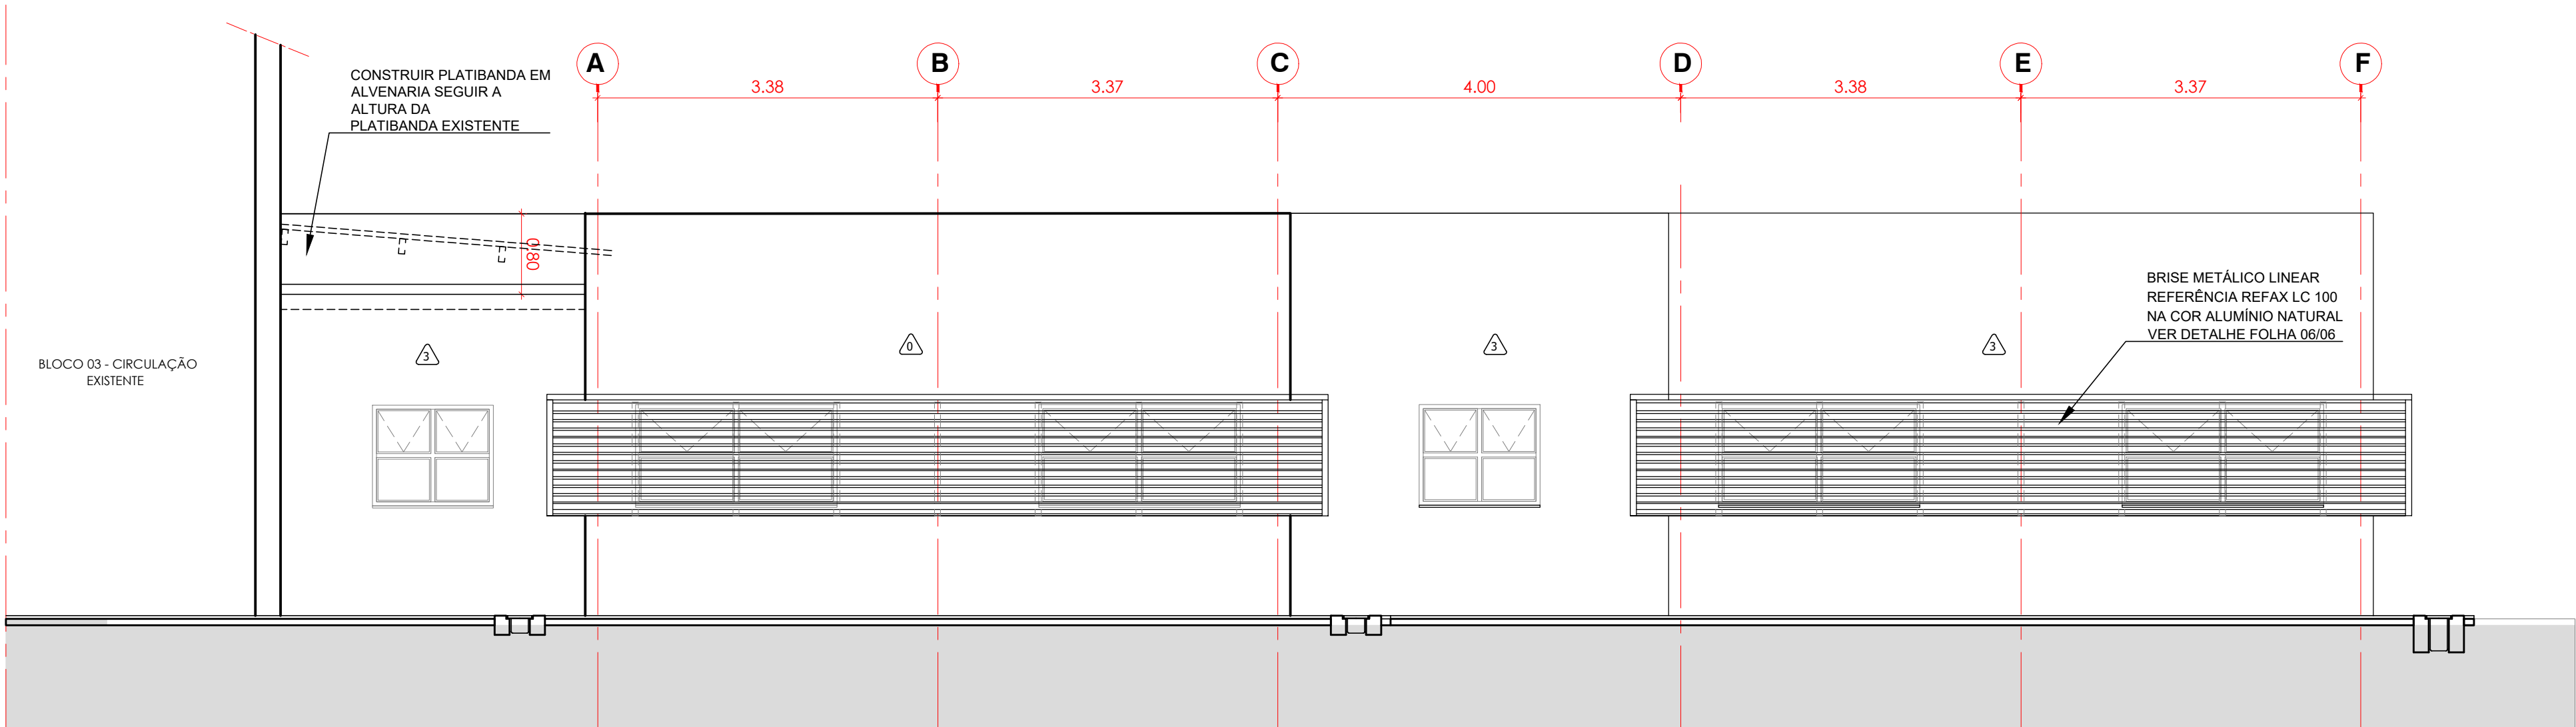

ELEVÇÃO E3
LATERAL DIREITA
ESCALA 1:50

FOTOS MODELO DO BRISE METÁLICO - REFERÊNCIA REFAX LC100

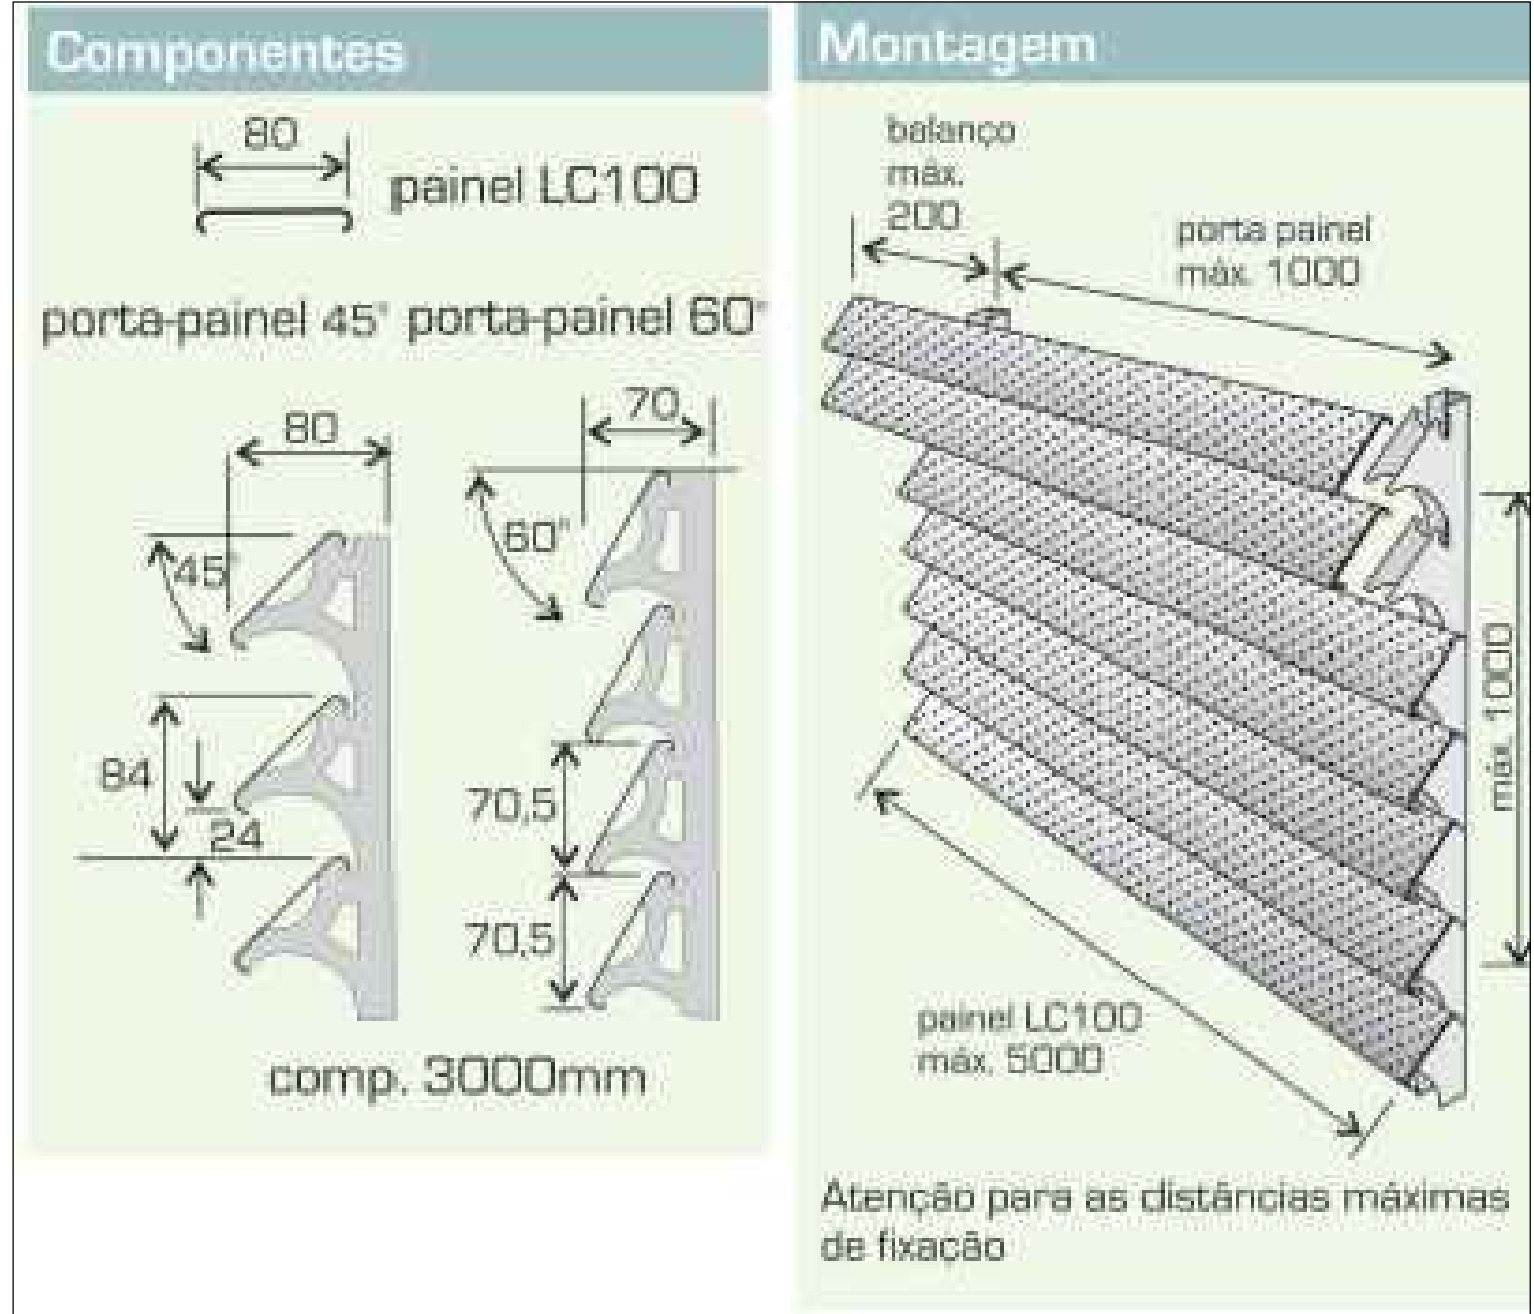

DETALHE 03
BRISE METÁLICO
S/ ESCALA

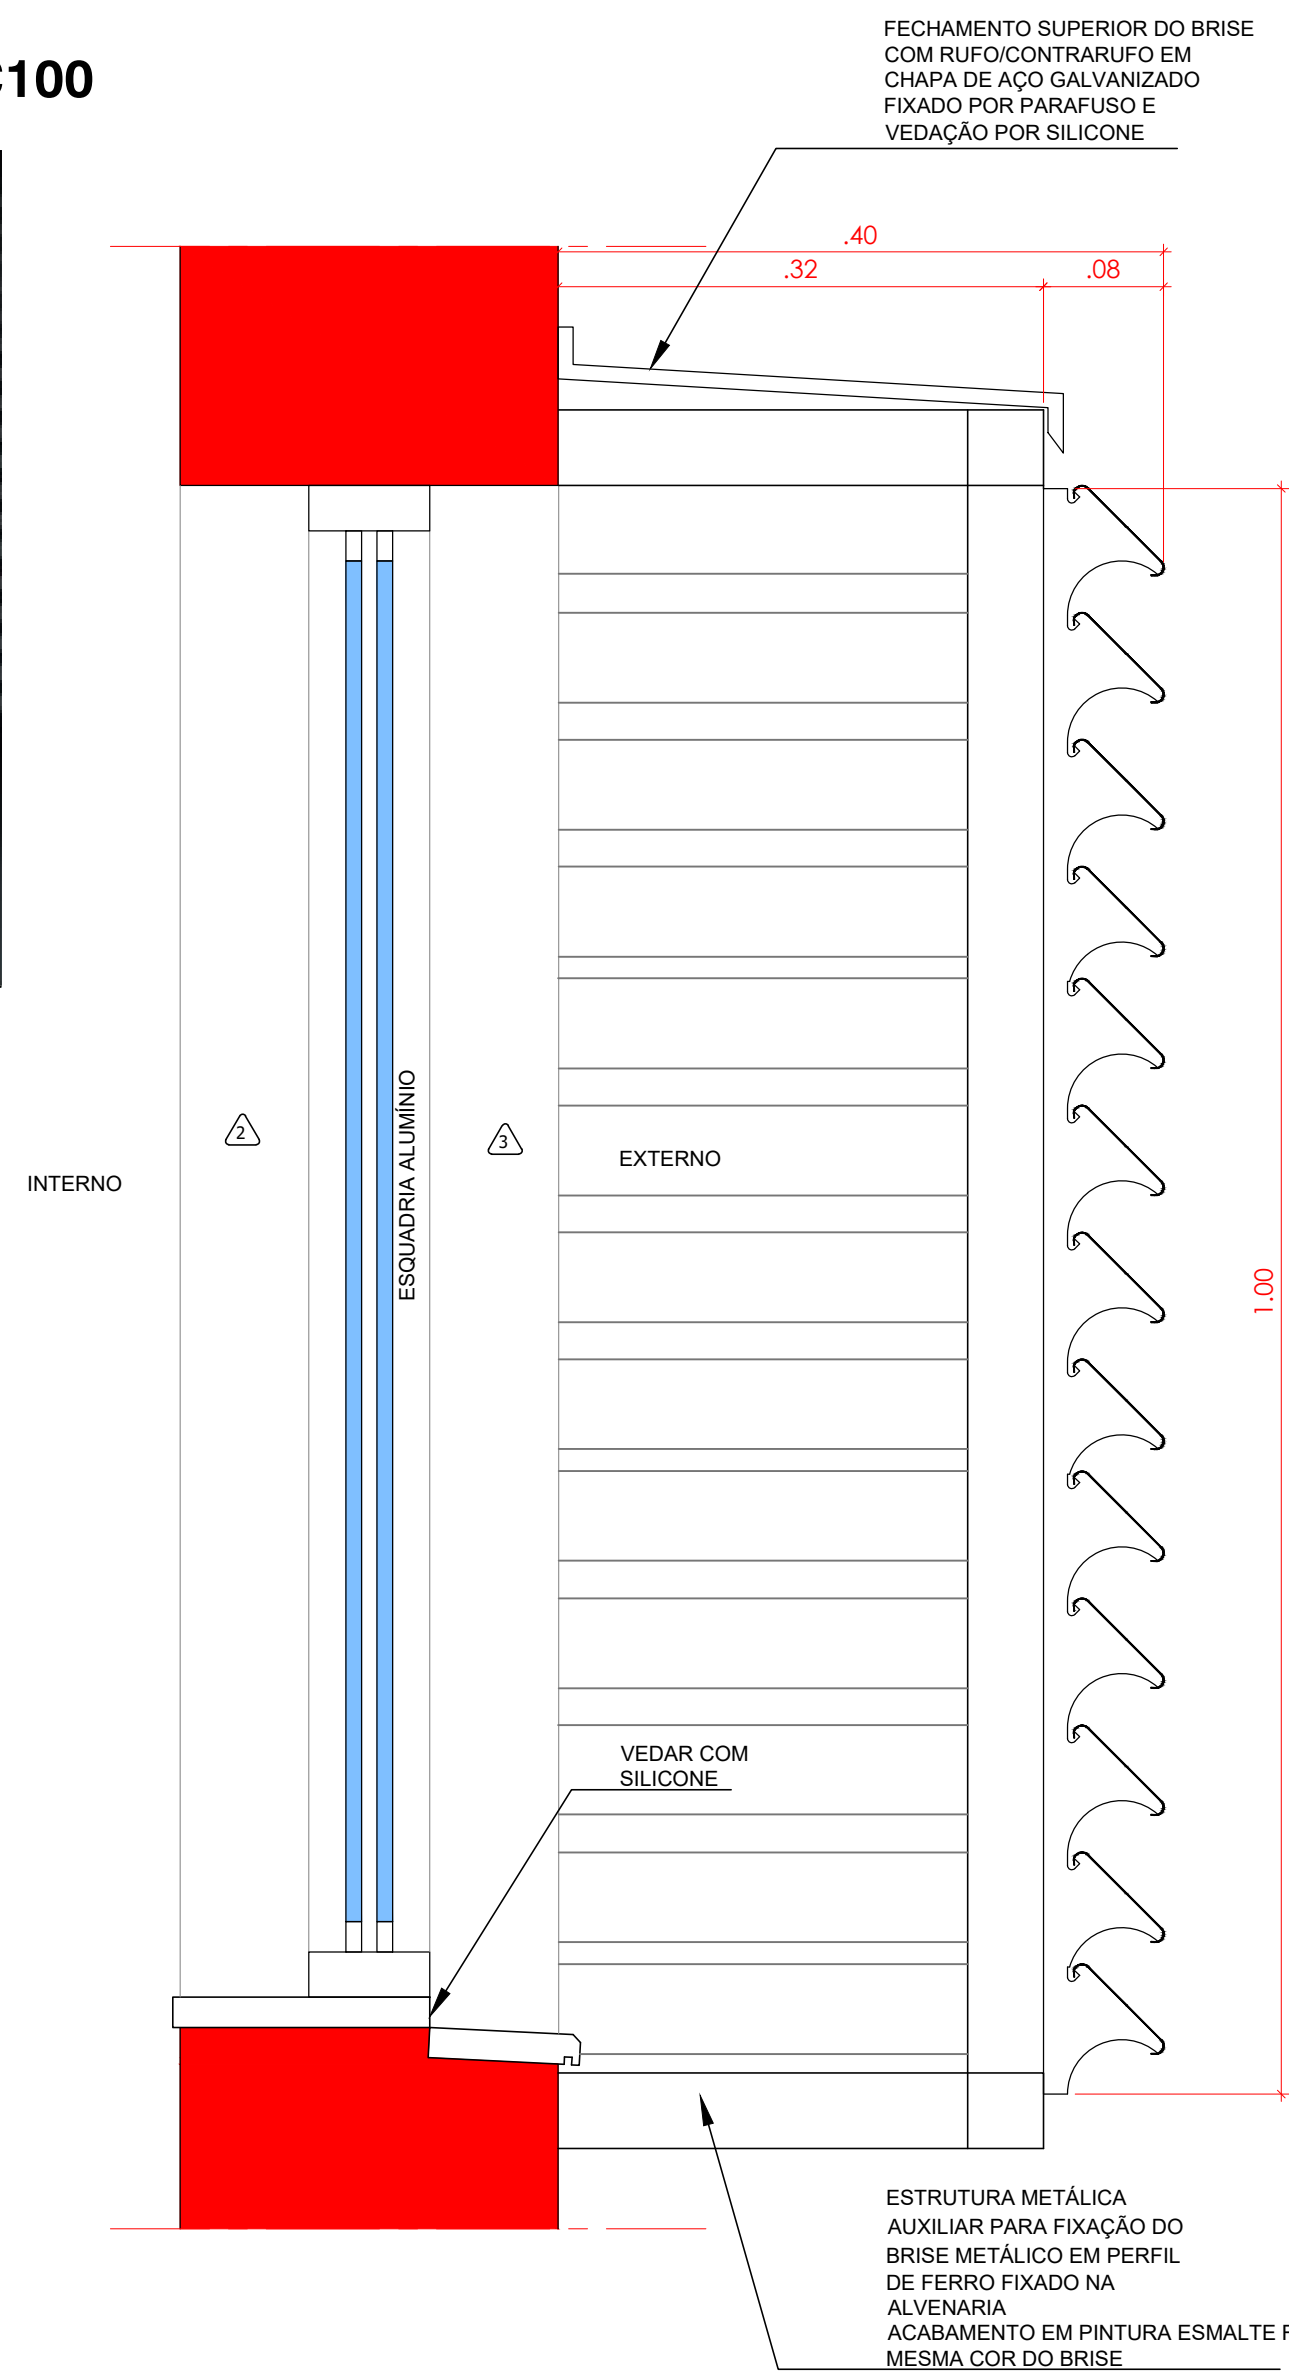


TABELA DE ACABAMENTOS

PISO :	
01	EXISTENTE A PERMANECER
02	UNTA ESPECIFICADA PELO FABRICANTE
03	ALÇADA EXTERNA COM PISO EM CONCRETO ALISADO, ESPESSURA 10cm
04	SOLERA EM GRANITO, SEGUIR PADRÃO EXISTENTE - EM NÍVEL COM PISO

PAREDES :

01	EXISTENTE A PERMANECER
02	CHAPISCO + EMBOCO DESEMPENADO + FUNDO PREPARADOR + MASSA CORRIDA + PINTURA ACRILICA ANTIMOFO NA COR BRANCO GEL - ALVENARIA INTERNO
03	FUNDO PREPARADOR + MASSA CORRIDA + PINTURA ACRILICA ANTIMOFO NA COR BRANCO GEL - DRY WALL INTERNO
04	CHAPISCO + EMBOCO DESEMPENADO + SELADOR ACRILICO + MASSA CORRIDA + PINTURA ACRILICA ANTIMOFO NA COR SEGUIR O PADRÃO EXISTENTE - ALVENARIA EXTERNO

TETO :

01	EXISTENTE A PERMANECER
02	FORRO EM GESSO ACARTONADO LISO E BAGUETADO COM FUNDO PREPARADOR + MASSA CORRIDA + PINTURA ACRILICA ANTIMOFO NA COR BRANCO NEVE

TABELA DE CAIXILHOS

CAIXILHOS DE ALUMINIO ANODIZADO NA COR BRANCO, SEGUIE PADRÃO EXISTENTE					
COD.	LARG.	ALT.	PEIT.	UNID.	DESCRIÇÃO
EX	EXISTENTE				
J01	3,00	1,00	SEGUIR EXISTENTE	04	CAIXILHO DE ALUMINIO SEGUIR PADRÃO EXISTENTE
J02	2,00	1,00	02	CAIXILHO DE ALUMINIO SEGUIR PADRÃO EXISTENTE	
J03	1,20	1,00	01	CAIXILHO DE ALUMINIO SEGUIR PADRÃO EXISTENTE	

PORTAS DE ALUMINIO / MADEIRA					
PM-01	1,00	2,15	04	PORTA LISA DE MADEIRA FABRICADA COM MADEIRA DE REFORESTAMENTO TIPO PRONTA ASSENTADA COM ESPUMA POLIURETANO, BATENTES E GUARNIÇÕES EM MADEIRA, ACABAMENTO PARA PINTURA COM TINTA ESMALTE CORAL ACABAMENTO ACETINADO NA COR BRANCO NEVE, FERRAGENS PADRÃO - INSTALAÇÃO EM DRYWALL	
PM-02	1,00	2,15	01	PORTA LISA DE MADEIRA FABRICADA COM MADEIRA DE REFORESTAMENTO TIPO PRONTA ASSENTADA COM ESPUMA POLIURETANO, BATENTES E GUARNIÇÕES EM MADEIRA, ACABAMENTO PARA PINTURA COM TINTA ESMALTE CORAL ACABAMENTO ACETINADO NA COR BRANCO NEVE, FERRAGENS PADRÃO - INSTALAÇÃO EM ALVENARIA	
PA-03	1,500	2,15	01	PORTA DE ABIRIR PARA FORA, COM 2 FOLHAS EM ALUMINIO ANODIZADO BRANCO, COM VENEZIANAS FIXAS VENTILADAS, ACRESCENTAR BARRA ANTIPÂNICO PARA SAÍDA DE EMERGÊNCIA - INSTALAÇÃO EM ALVENARIA	

OBSERVAÇÕES:

- LUMINÁRIAS:** PARA AS SALAS 03 e 04 UTILIZAR O MESMO PADRÃO DE LUMINÁRIAS DO EXISTENTE E REPRODUZIR A SUA PAGINAÇÃO;
- LUMINÁRIAS:** PARA A CIRCULAÇÃO 02 UTILIZAR O MESMO PADRÃO DE LUMINÁRIAS DO EXISTENTE E REPRODUZIR A SUA PAGINAÇÃO;
- PISO:** SEGUIR O PISO EXISTENTE COM A MESMA COR, ACABAMENTO E REJUNTE (OU MUITO SEMELHANTE);
- RODAPE:** SEGUIR O RODAPÉ EXISTENTE COM A MESMA COR, ACABAMENTO E REJUNTE (OU MUITO SEMELHANTE);
- ESQUADRIAS:** SEGUIR MODELO DAS ESQUADRIAS EXISTENTES;
- PEITORIL:** VERIFICAR O DETALHE DO PEITORIL COM PINGADEIRA, COM RELAÇÃO A ALTURA DO PEITORIL, SEGUIR EXISTENTE;
- GRANITO:** SOLERAS E PEITORIS EM GRANITO, SEGUINDO O PADRÃO EXISTENTE;
- GRELHA NA CIRCULAÇÃO INTERNA:** A GRELHA EXISTENTE NA CIRCULAÇÃO INTERNA, MANTER E COLOCAR NOVA TAMPÃO TIPO SECA PISO EM AÇO INOX NIVELADA AO PISO ;
- AR CONDICIONADO:** PREVER AR CONDICIONADO NAS SALAS 03, 04 e SALA DO RACK;
- CONDENSADORA AR CONDICIONADO:** PREVER REALOCAR A MÁQUINA CONDENSADORA DO AR CONDICIONADO DO BLOCO DO PRÉDIO EXISTENTE PARA INSTALAÇÃO DO BRISE METÁLICO;
- BRISE:** PARA PROTEÇÃO DE A.P. PARA AS JANELAS, PREVER A INSTALAÇÃO DE BRISE METÁLICO REFERÊNCIA: REFAX BRISE LINEAR LC 100 45º NA COR ALUMINIO ANODIZADO NATURAL, CONFERIR MEDIDAS NO LOCAL;
- LÓGICA:** PREVER INTERLIGAÇÃO DO NOVO RACK AO DATACENTER DA DTT POR MEIO DE FIBRA ÓPTICA EXISTENTE COM O REPARTE JANELA DO CASAMENTO EXISTENTE (BLOCO 3 SUPERIOR);

LEGENDA

EXISTENTE	GRELHA METÁLICA EXISTENTE	REDE ELÉTRICA EXISTENTE
DEMOLIÇÃO	REDE DE A.P. EXISTENTE	REDE DE SPDA EXISTENTE
CONSTRUÇÃO	CURVA DE NÍVEL	REDE DE LÓGICA EXISTENTE
GRAMADO EXISTENTE	POSTE EXISTENTE	
ÁRVORE EXISTENTE	ÁRVORE RETIRADA/RELOCADA	

NOTAS:

- 1) CONFERIR MEDIDAS NO LOCAL,
- 2) OS AMBIENTES: BLOCO 03 E BLOCO DE PESQUISA E PÓS GRADUAÇÃO FORAM REFORMADOS RECENTEMENTE. ZELAR PELO TOTAL CUIDADO COM ESTES AMBIENTES, COM RELAÇÃO A PISO, PAREDE/ PINTURA /REVESTIMENTOS, ESQUADRIAS (PORTAS e JANELAS).
- 3) TRATANDO-SE DE REFORMA, VERIFICAR OS DESNÍVEIS EXISTENTES E AJUSTAR CONFORME O PROJETO.

REVISÃO	DATA	ANTE PROJETO	ALTERAÇÕES
01	08/07/2025	ANTE PROJETO	
PROJETO	08/07/2025	ANTE PROJETO	
RESP. TÉCNICO:	ASSINATURA:	PATRICIA CAMPANELLI	Assinado de forma digital por PATRICIA CAMPANELLI MORTARI
PROJETO:	ASSINATURA:	MORTARI	ALONGE:1457783282
			Dados: 2025.07.10 16:51:49 -03'00'

unesp UNIVERSIDADE ESTADUAL PAULISTA "JÚLIO DE MESQUITA FILHO" FRANCA	C S Coordenadoria de Engenharia e Sustentabilidade
---	--

GT PROJETOS DE ENGENHARIA E SUSTENTABILIDADE		
RESP. TÉCNICO: ARO PATRICIA ALONGE	CAU / CREA	RTT / ART
PROJETO: ARO PATRICIA ALONGE	CAU / CREA	PROTOCOLO:
DESENHO: ARO PATRICIA ALONGE	ESCALA: 1:50/Indicada	ARQUITETURA
ELEVÇÕES E1, E2, E3 DETALHE DO BRISE, FOTOS DO LOCAL		A 06 FOLHA

LOCAL ARQUIVO: G:\Drives compartilhados\Elaboração de Projetos 2025\FRANCA\BLOCO DE PESQUISA E PÓS GRADUAÇÃO\FRANCA\BLOCO DE PESQUISA PÓS ARQ-04-07-2025.dwg



FOTOS PRÉDIO EXISTENTE