


IMPLANTAÇÃO - EXISTENTE, DEMOLIR e CONSTRUIR
AMPLIAÇÃO DO BLOCO DE PESQUISA e PÓS GRADUAÇÃO
ESCALA 1:100

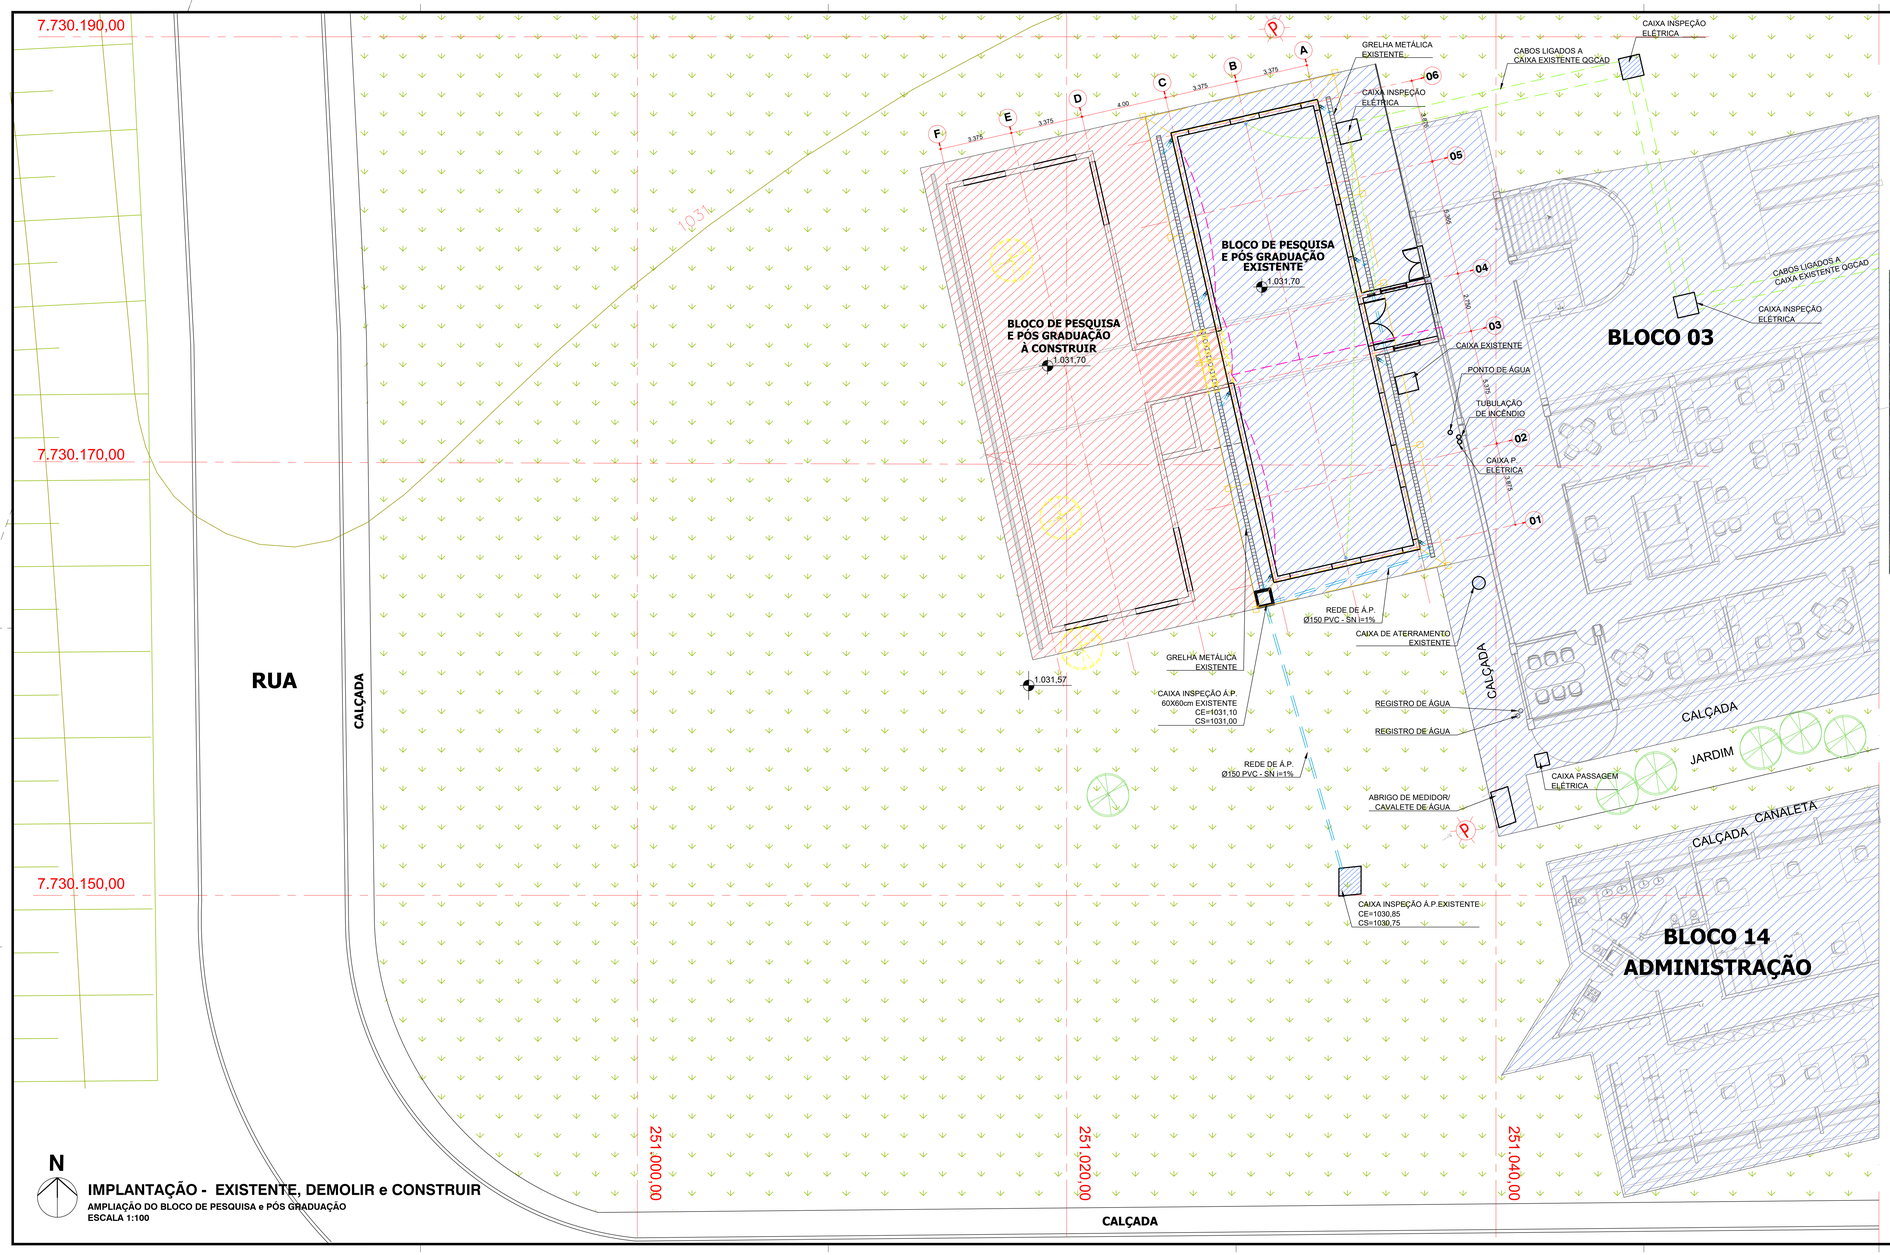

MAPA DE LOCALIZAÇÃO
SEM ESCALA

LEGENDA

EXISTENTE	GRELHA METÁLICA EXISTENTE	REDE ELÉTRICA EXISTENTE
DEMOLIÇÃO	REDE DE Á.P. EXISTENTE	REDE DE SPDA EXISTENTE
CONSTRUÇÃO	CURVA DE NÍVEL	REDE DE LÓGICA EXISTENTE
GRAMADO EXISTENTE	POSTE EXISTENTE	
ÁRVORE EXISTENTE	ÁRVORE RETIRADA/RELOCADA	

NOTAS:

1) CONFERIR MEDIDAS NO LOCAL,

2) OS AMBIENTES: BLOCO 03 E BLOCO DE PESQUISA E PÓS GRADUAÇÃO FORAM REFORMADOS RECENTEMENTE, ZELAR PELO TOTAL CUIDADO COM ESTES AMBIENTES , COM RELAÇÃO A PISO, PAREDE/ PINTURA /REVESTIMENTOS, ESQUADRIAS (PORTAS e JANELAS).

3) TRATANDO-SE DE REFORMA, VERIFICAR OS DESNÍVEIS EXISTENTES E AJUSTAR CONFORME O PROJETO,

REVISÃO	DATA	ALTERAÇÕES
00	08/07/2025	ANTE PROJETO

RESPONSÁVEL TÉCNICO: PATRICIA CAMPANELLI MORTARI — ASSINATURA: Assinado de forma digital por PATRICIA CAMPANELLI MORTARI:14577832828 Dados: 2025.07.10 16:49:22 -03'00'

PROJETO — ASSINATURA:

unesp
UNIVERSIDADE ESTADUAL PAULISTA
"JÚLIO DE MESQUITA FILHO"
FRANCA

Coordenadoria de Engenharia e Sustentabilidade

GT PROJETOS DE ENGENHARIA E SUSTENTABILIDADE
Estrada Municipal José Sandrin, s/n - CEP: 17048-899 - Bauru/SP | 014 3103 6220 | projetos.ces@unesp.br

RESP. TÉCNICO: ARQ PATRÍCIA ALONGE	CAU / CREA	RRT / ART
PROJETO:	CAU / CREA	PROTOCOLO
DESENHO: ARQ PATRÍCIA ALONGE		ESCALA: 1:100

AMPLIAÇÃO DO BLOCO DE PESQUISA e PÓS GRADUAÇÃO — **ARQUITETURA**

IMPLANTAÇÃO
EXISTENTE, DEMOLIR e CONSTRUIR

A 01/06 FOLHA

LOCAL ARQUIVO: G:\Drives compartilhados\Elaboração de Projetos 2020\FRANCA\BLOCO DE PESQUISA E PÓS GRADUAÇÃO\FRA_BLOCO PESQUISA PÓS_ARQ_04.07.2025.pln