


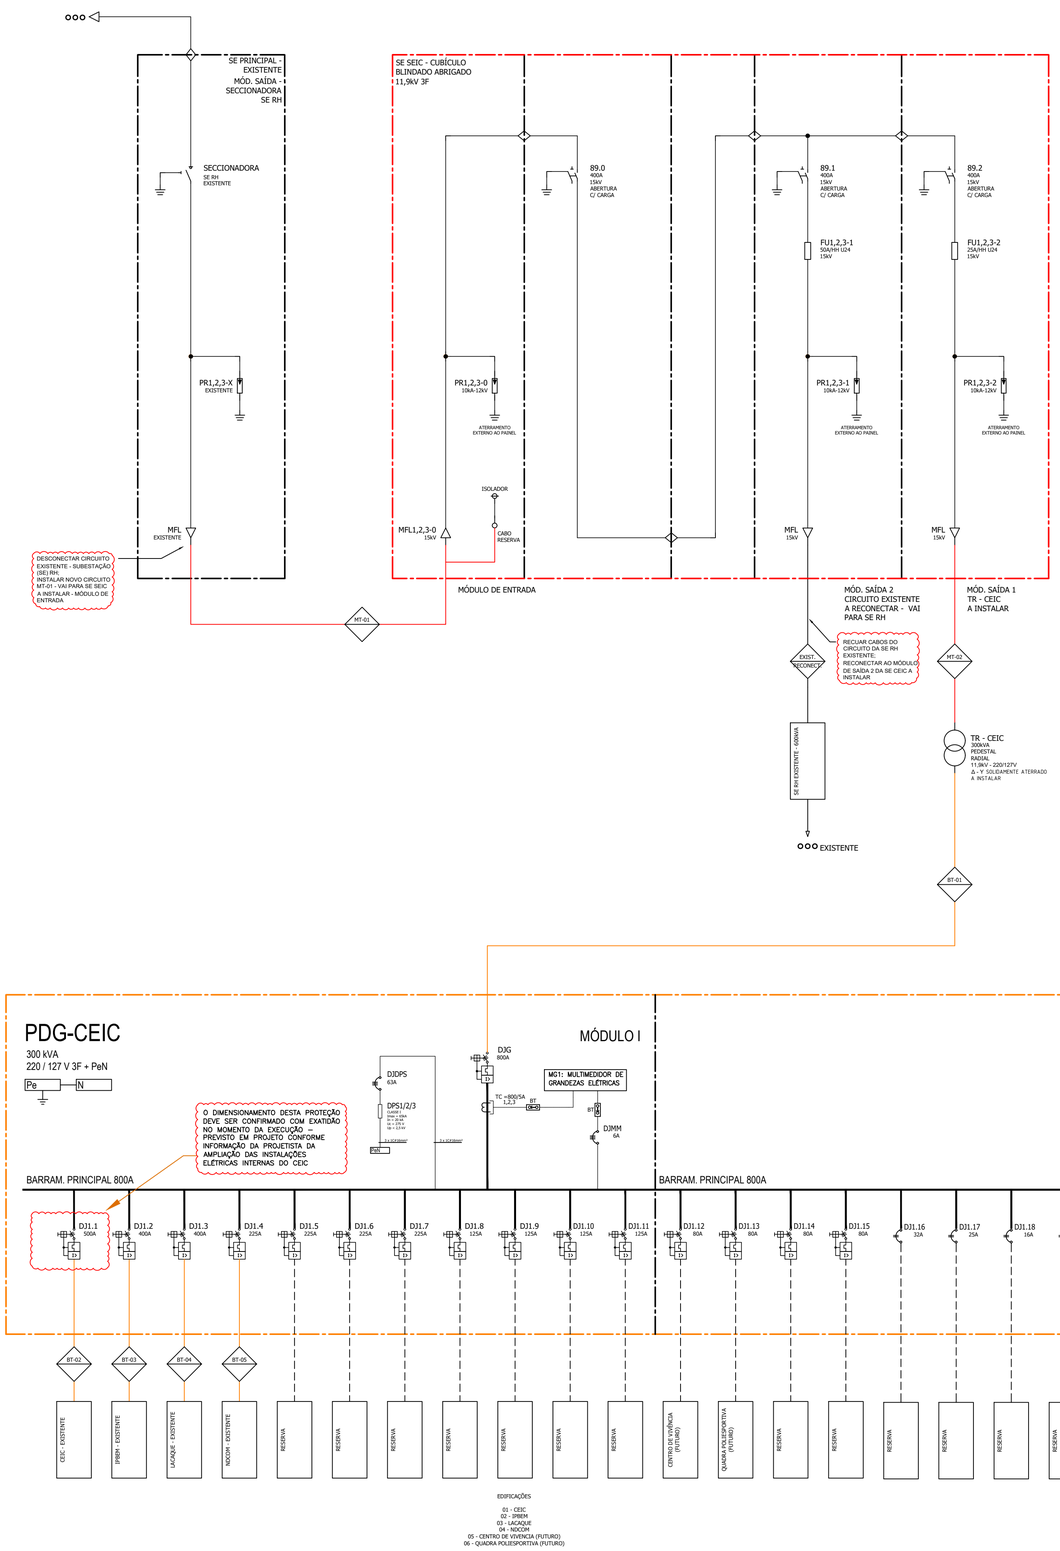


DIAGRAMA UNIFILAR – SE–CEIC; TRANSFORMADOR E PDG–CEIC – A INSTALAR – SEM ESCALA


DETALHE – PDG–CEIC – SEM ESCALA
MEDIDAS EM mm

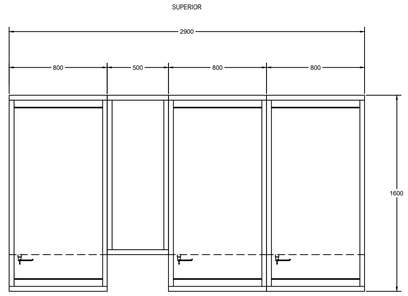


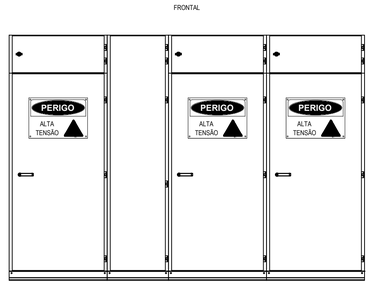

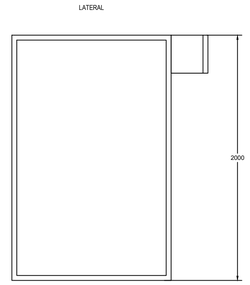

DETALHE – SE–CEIC – SEM ESCALA
MEDIDAS EM mm

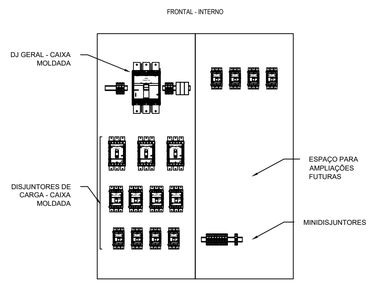

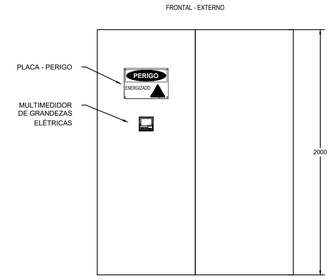

DETALHE – PDG–CEIC – SEM ESCALA
MEDIDAS EM mm

Renan Afonso de Souza Carreira:37893529857
2026.10.15 09:01:50 -03'00'

02	13/10/2026	CONFORME APONTAMENTOS
01	02/04/2026	REVISÃO GERAL
0	16/03/2026	EMISSÃO INICIAL
REVISÃO	DATA	ALTERAÇÕES

RESPONSÁVEL TÉCNICO: RENAN CARREIRA — ASSINATURA:
PROJETO: RENAN CARREIRA — ASSINATURA:

unesp
UNIVERSIDADE ESTADUAL PAULISTA
"JÚLIO DE MESQUITA FILHO"
CAMPUS ARARAQUARA

Coordenadoria de Engenharia e Sustentabilidade

GT PROJETOS DE ENGENHARIA E SUSTENTABILIDADE
Estrada Municipal José Sandrin, s/n – CEP: 17048-699 - Bauru/SP | 014 3103 6220 | projetos.ces@unesp.br

RESP. TÉCNICO:	RENAN CARREIRA	CAU / CREA: 5069769424	RRT / ART:
PROJETO:	RENAN CARREIRA	CAU / CREA: 5069769424	PROTOCOLO:
DESENHO:	RENAN CARREIRA		ESCALA: INDICADA

INSTITUTO DE QUÍMICA - NOVA SE E EXTENSÃO DE REDE ALIMENTADORES - CEIC; IPBEM; LACAQUE; NDCOM

ELÉTRICA

INSTALAÇÃO SE-CEIC 11,9kV; TRAFO CEIC; PDG CEIC 220/127V
DIAGRAMAS UNIFILARES - FUNCIONAL E CONSTRUTIVO

LOCAL ARQUIVO: Q:\Meu Drive\IQ ARARAQUARA\PROJETO EXTENSÃO DE REDE DE MÉDIA TENSÃO\PROJETOS\OPCAO 02 - CORRIGIDA 09 10 26\IQ-ARARAQUARA-SE-CEIC.esx

E 01 04
FOLHA