


IMPLANTAÇÃO

ESCALA:1 : 250

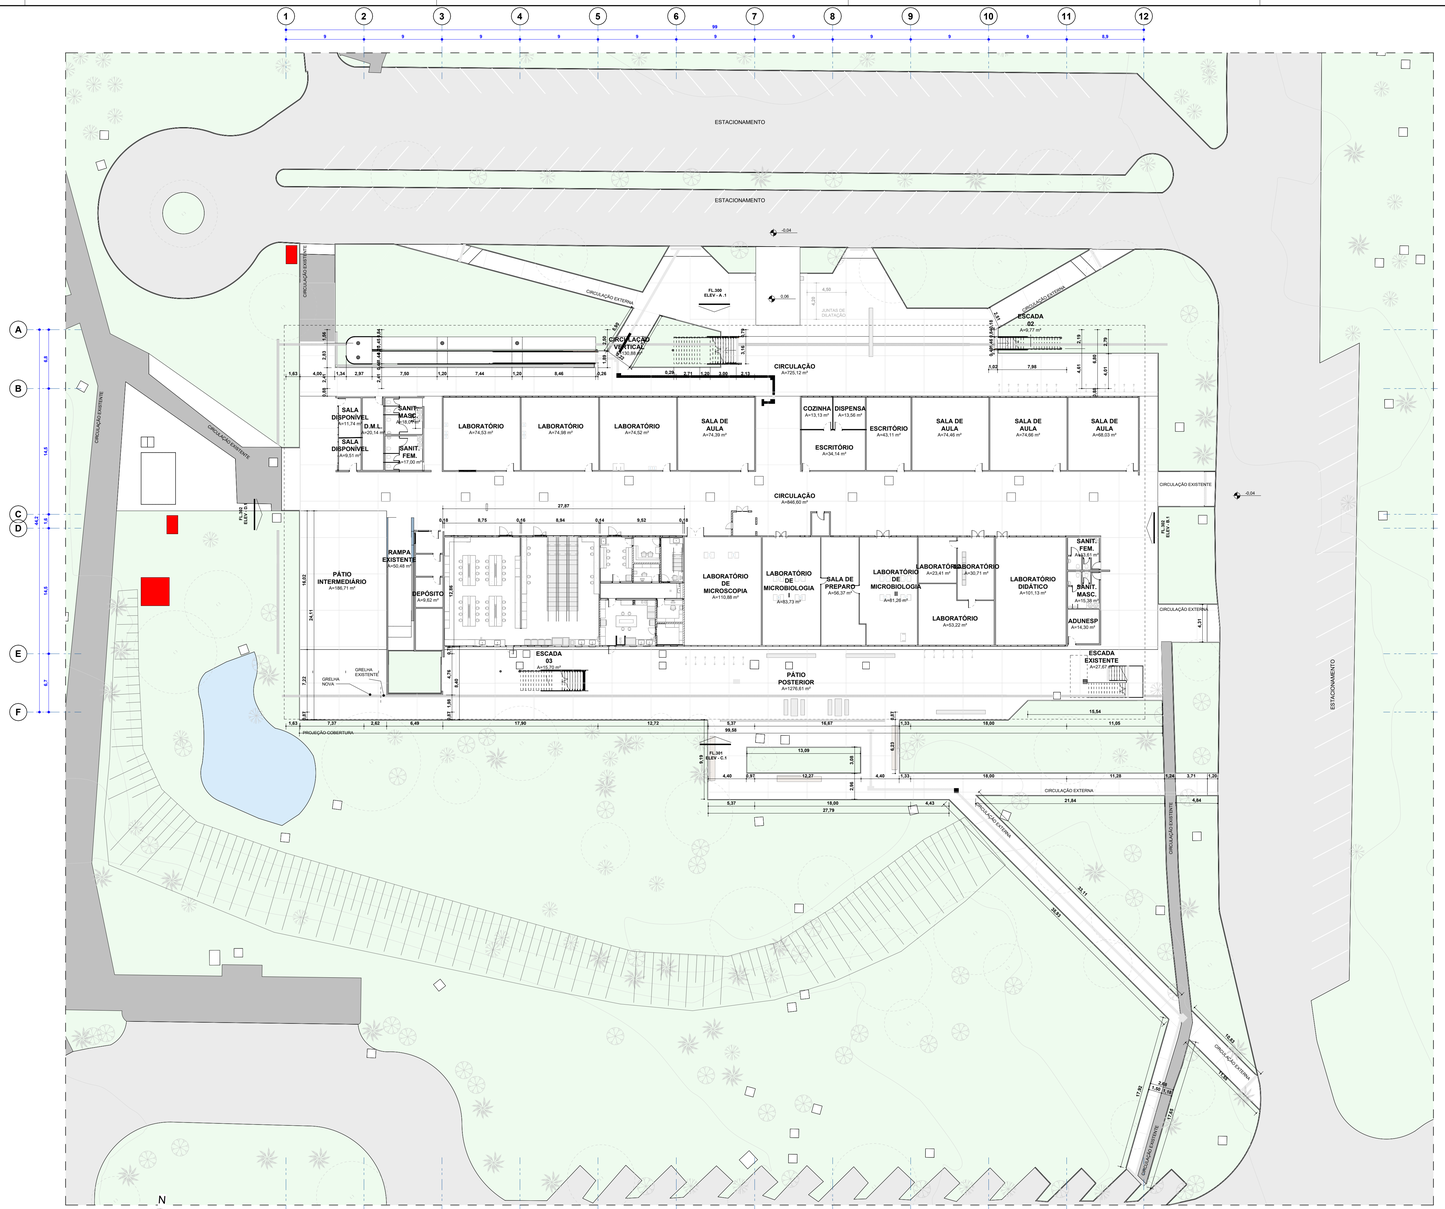

LOCALIZAÇÃO IB-015

ESCALA:1 : 6000

NOTAS:

NOTA 1:

NOTA 2:

unesp
UNIVERSIDADE ESTADUAL PAULISTA "JÚLIO DE MESQUITA FILHO"

Coordenadoria de Engenharia e Sustentabilidade

GRUPO TÉCNICO DE PROJETOS

Estrada Municipal José Sandrin, s/n - CEP 17048-699 Bauru/SP | (14) 3103-6020 | projetos.cse@unesp.br

REVISÃO	DATA	ALTERAÇÕES
0		
0		
4	24/09/2026	PROJETO EXECUTIVO - EMISSÃO FINAL
0	12/06/2026	PROJETO EXECUTIVO - EMISSÃO INICIAL

RESPONSÁVEL TÉCNICO	CAU/CREA	ASSINATURA
CATHERINE OTONDO	A22112-0 RRT/ART	
RAFAEL DE ANDRADE	CAU/CREA RRT/ART	

BASE URBANA

BASE URBANA
AXAL CONSULTORIA E PROJETOS LTDA.
Avenida Paulista, 2644, conjunto 114
CNPJ: 09.009.054/0001-92
(11) 2528-4782
CCM: 3665044-7

PROJETO TERCEIRIZADO

UNIDADE	UNESP RIO CLARO	
CAMPUS (Cidade)	RIO CLARO	
ENDEREÇO	PRÉDIO CENTRAL UNESP RIO CLARO	ESCALAS INDICADAS
DESENHO	ANA, LUCAS, GIOVANNA, GUILHERME	DATA: 24/09/2026
NOME DO PROJETO	IBCRC UNESP - REFORMA DO PRÉDIO CENTRAL	
DESCRIÇÃO DO PROJETO (FASE)	PROJETO EXECUTIVO	
CONTEÚDO DA PRANCHA	IMPLANTAÇÃO	100

LOCAL ARQUIVO: C:\Users\ranac\Downloads\IB-015-ARQ-PE-R01.rvt