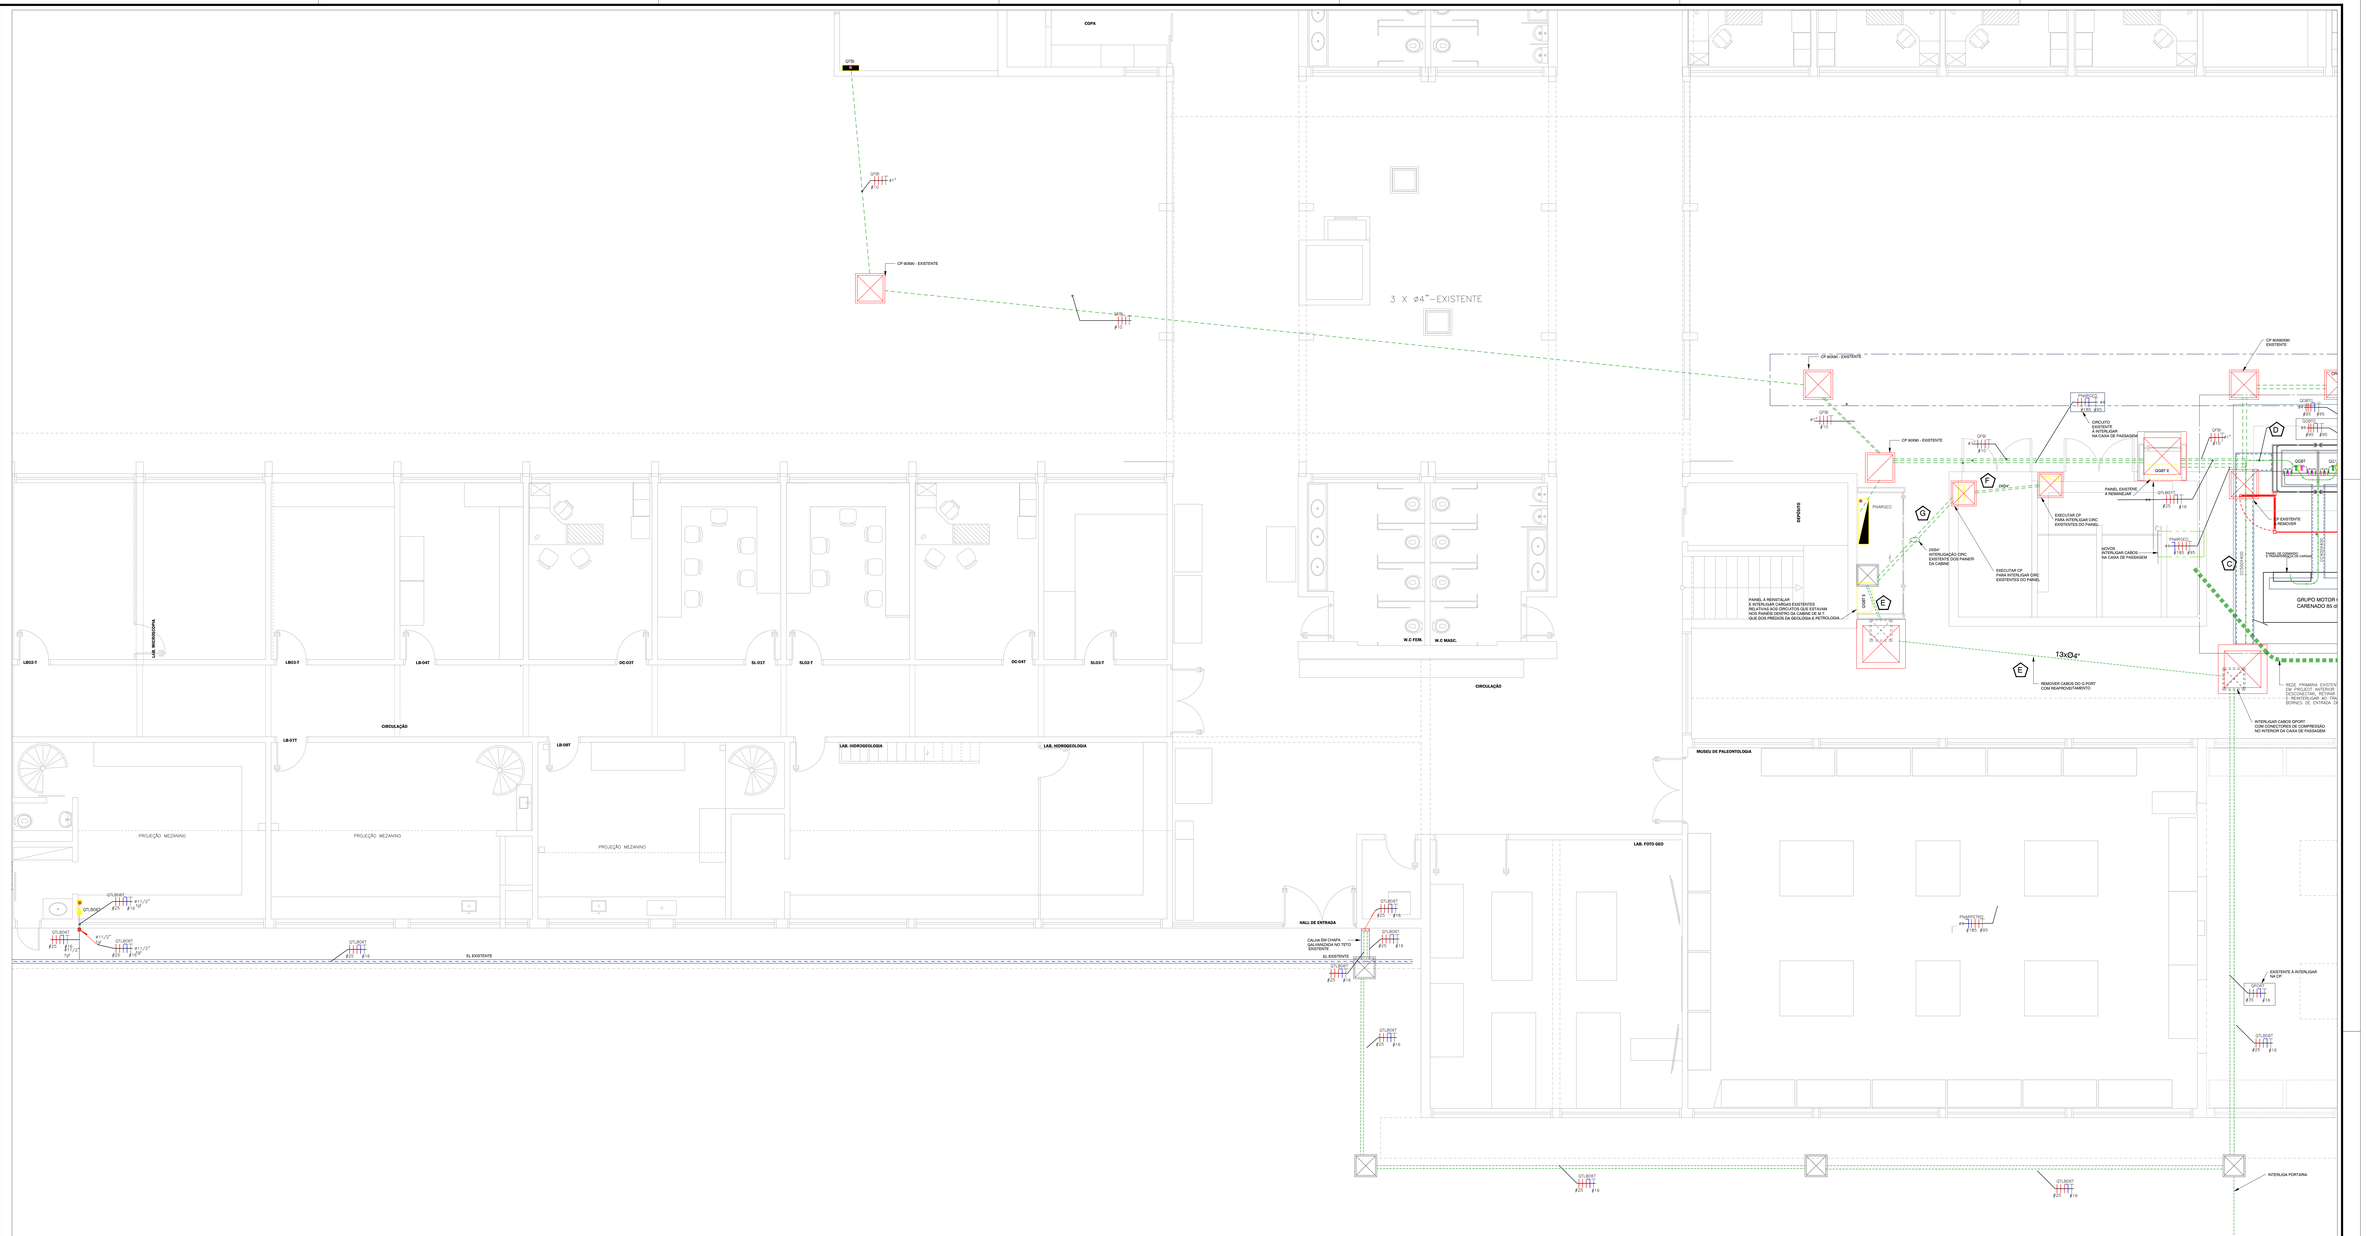


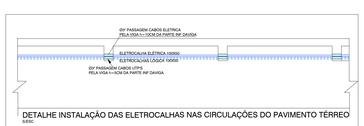

# IMPLANTAÇÃO ELÉTRICA - PAV TÉRREO

Esc. 1:50



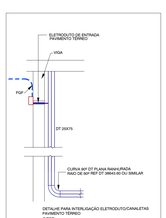

DETALHE INSTALAÇÃO DAS ELETROCALHAS FURAÇÕES DE VIGAS - CIRC. PAV TÉRREO

S/ESC




DETALHE INSTALAÇÃO DAS ELETROCALHAS NAS CIRCULAÇÕES DO PAVIMENTO TÉRREO

S/ESC

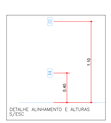



DETALHE PARA INTERLIGAÇÃO ELETRODUTO/CANALETAS PAVIMENTO TÉRREO

S/ESC

## DETALHE INSTAL QUADROS E CX'S CTB



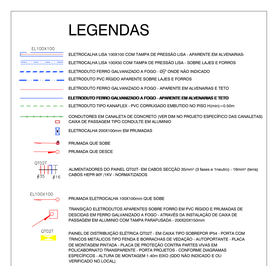

DETALHE ALINHAMENTO E ALTURAS

S/ESC

NOTAS

– ATENDER NORMA ABNT NBR 5410
–FIOS E ELETRODUTOS NÃO DIMENSIONADOS SERÃO Ø2,5 MM2 E # 3/4"
– INSTALAR EM ELETRODUTOS PASSAR ARAMES GUIA
– EXECUTAR ATERRAMENTO NORMAS ESPECIFICA
–CORES DE ENFAIXOES:
FASE– PRETO, VERMELHO OU BRANCO
RETORNO – CINZA OU MARROM
NEUTRO – AZUL CLARO
TERRA – VERDE
–OBEDECER POTENCIAS MÍNIMAS INDICADAS NOS PONTOS.
–EFETUAR ATERRAMENTO DAS ELETROCALHAS METÁLICAS A CADA PONTO DE INTERLIGAÇÃO E OU A CADA 10M CASO AS CONEXÕES ENTRE AS ELETROCALHAS ESTEJAM BEM FIXAS.
– A INFRAESTRUTURA PODERÁ SOFRER VARIAÇÕES DEVIDO A SE TRATAR DE RETOFAMIA MAS DEVERÁ OBEDECER SUAS INTERLIGAÇÕES INDAIS E FINAIS, OBEDECENDO OS CIRCUITOS PROPOSTOS
–INTERLIGAR AS PARTES METÁLICAS

## LEGENDAS



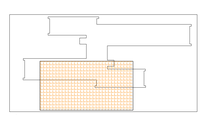

## LOCALIZAÇÃO

S/ESC



## ÁREA DE APLICAÇÃO

S/ESC



unesp
UNIVERSIDADE ESTADUAL PAULISTA
"JÚLIO DE MESQUITA FILHO"
IGCE-RIO CLARO

Coordenadoria de Engenharia e Sustentabilidade

| REVISÃO | DATA | ALTERAÇÕES |
|---|---|---|
| 3 | | |
| 2 | | |
| 1 | 21/10/2026 | PRIMEIRA ETAPA |
| 0 | | |

RESPONSÁVEL TÉCNICO: PAULO CELSO PEREIRA

PAULO CELSO PEREIRA:05319998821

Assinado de forma digital por PAULO CELSO PEREIRA:05319998821
Dados: 2026.10.22 16:01:28 -03'00'


*Projetop Engenharia e Construçoes*
*CNPJ: 47.186.976/0001-64*
*P C PEREIRA ENGENHARIA*
*Projetos e Instalações elétricas de média e baixa tensão*
*INDUSTRIAIS-RESIDENCIAIS-PREDIAIS*

R. Monsenhor Claro 14-26 - CEP 17014-360 Vila Mesquita-Bauru - SP.-
Fone: (14) 981361115 - projetop@gmail.com

**EMAIL - projetop@gmail.com**


| | |
|---|---|
| ENDEREÇO DA OBRA: CAMPUS CAMPUS RIO CLARO | PROTOCOLO |
| RESP. TÉCNICO: PAULO CELSO PEREIRA | CREA: 060.173.84-4 |
| ART: 28202633308085 | |
| DESENHO: PLANTA | ESCALA: INDICADAS |

**INSTALAÇÕES ELÉTRICAS**
**REF. DE INST. ELÉTRICAS PRÉDIO DA GEOLOGIA APLICADA**
**IMPLANTAÇÃO ELÉTRICA**
**PAVIMENTO TERREO**

**ELÉTRICA**

**E 03 09**

FOLHA

LOCAL ARQUIVO C:\Users\USUARIO\Documents\PROJETOS\UNESP\RIO CLARO\IGCE DIVERSOS\GEOLOGIA E PETRO - CABINE - FISICA\TEM DE GEOL APL PETRO E METALOGE GEO PARCIAL BLOCOS LABS,ELE BLOCOS