
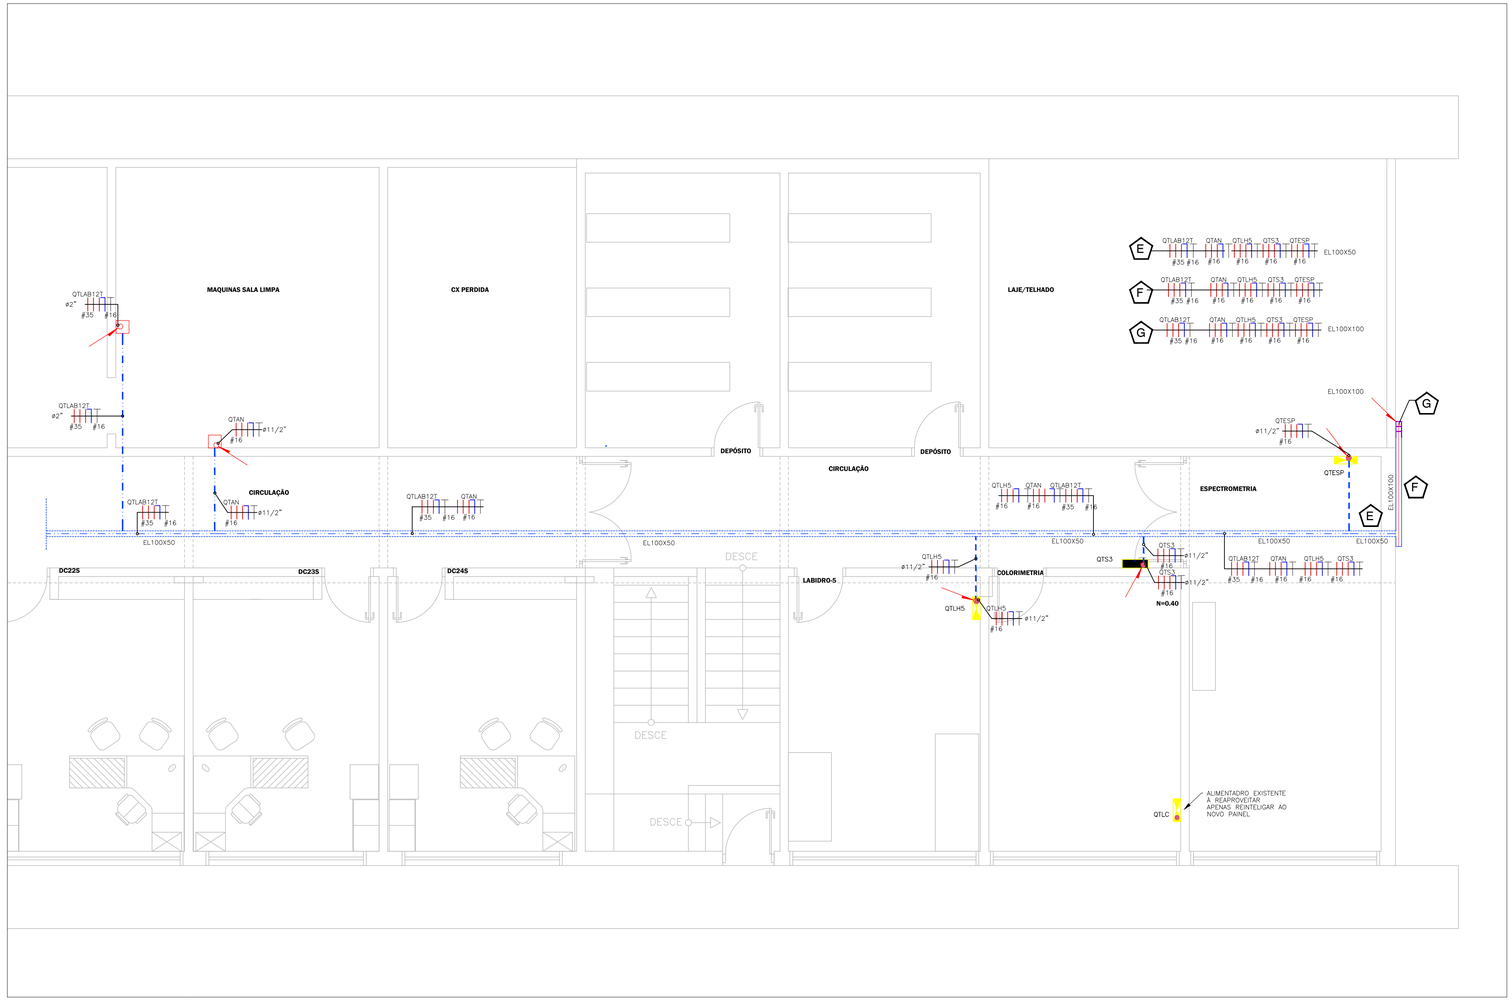


IMPLANTAÇÃO ELÉTRICA - PAV SUPERIOR

Esc. 1:50

DETALHE INSTAL QUADROS E CX'S CTB

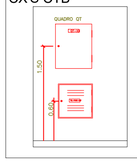

EL100X100 — ELETROCALHA LISA 100X100 COM TAMPA DE PRESSÃO LISA - APARENTE EM ALVENARIAS-

ELETROCALHA LISA 100X50 COM TAMPA DE PRESSÃO LISA - SOBRE LAJES E FORROS

ELETRODUTO FERRO GALVANIZADO A FOGO - Ø¾" ONDE NÃO INDICADO

ELETRODUTO PVC RÍGIDO APARENTE SOBRE LAJES E FORROS

ELETRODUTO FERRO GALVANIZADO A FOGO - APARENTE EM ALVENARIAS E TETO

ELETRODUTO FERRO GALVANIZADO A FOGO - APARENTE EM ALVENARIAS E TETO

ELETRODUTO TIPO KANAFLEX - PVC CORRUGADO EMBUTIDO NO PISO H(min) =0.50m

CONDUTORES EM CANALETA DE CONCRETO (VER DIM NO PROJETO ESPECÍFICO DAS CANALETAS)
CAIXA DE PASSAGEM TIPO CONDULTE EM ALUMINIO

ELETROCALHA 200X100mm EM PRUMADAS

PRUMADA QUE SOBE

PRUMADA QUE DESCE

QT02T — #35 #16 — ALIMENTADORES DO PAINEL QT02T- EM CABOS SECÇÃO 35mm² (3 fases e 1neutro) - 16mm² (terra)
CABOS HEPR 90º /1kV - NORMATIZADOS

EL100X100 — PRUMADA ELETROCALHA 100X100mm QUE SOBE

TRANSIÇÃO ELETRODUTOS APARENTES SOBRE FORRO EM PVC RÍGIDO E PRUMADAS DE DESCIDAS EM FERRO GALVANIZADO A FOGO - ATRAVÉS DA INSTALAÇÃO DE CAIXA DE PASSAGEM EM ALUMINIO COM TAMPA PARAFUSADA - 200X200X150mm

QT02T — PAINEL DE DISTRIBUIÇÃO ELÉTRICA QT02T - EM CAIXA TIPO SOBREPOR IP54 - PORTA COM TRINCOS METÁLICOS TIPO FENDA E BORRACHAS DE VEDAÇÃO - AUTOPORTANTE - PLACA DE MONTAGEM PINTADA - PLACA DE PROTEÇÃO CONTRA PARTES VIVAS EM POLICARBONATO TRANSPARENTE - PORTA PROJETOS - CONFORME DIAGRAMAS ESPECÍFICOS - ALTURA DE MONTAGEM 1.40m EIXO (QDO NÃO INDICADO E OU VERIFICADO NO LOCAL)


NOTAS

– ATENDER NORMA ABNT NBR 5410
–FIOS E ELETRODUTOS NÃO DIMENSIONADOS SERÃO ∅2.5 MM2 E ø 3/4"
–ANTES DA ENFIAÇÃO PASSAR ARAMES GUIA
–EXECUTAR OBSERVANDO NORMAS ESPECÍFICA
–CORES DE ENFIAÇÕES:
FASE– PRETO, VERMELHO OU BRANCO
RETORNO – CINZA OU MARROM
NEUTRO – AZUL CLARO
TERRA – VERDE
–OBEDECER POTENCIAS MÁXIMAS INDICADAS NOS PONTOS
–EFETUAR ATERRAMENTO DAS ELETROCALHAS METÁLICAS A CADA PONTO DE INTERLIGAÇÃO E OU A CADA 10M CASO AS CONEXÕES ENTRE AS ELETROCALHAS ESTEJAM BEM FIXAS
–A INFRAESTRUTURA PODERÁ SOFRER VARIAÇÕES DEVIDO A SE TRATAR DE REFORMAS MAS DEVERÁ OBEDECER SUAS INTERLIGAÇÕES INICIAIS E FINAIS, OBEDECENDO OS CIRCUITOS PROPOSTOS
–INTERLIGAR AS PARTES METÁLICAS



LOCALIZAÇÃO

S/ESC

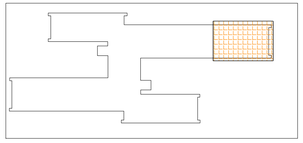

ÁREA DE APLICAÇÃO

S/ESC

unesp
UNIVERSIDADE ESTADUAL PAULISTA
"JÚLIO DE MESQUITA FILHO"
IGCE-RIO CLARO

Coordenadoria de Engenharia e Sustentabilidade

REVISÃO	DATA	ALTERAÇÕES
3		
2		
1	21/10/2026	PRIMEIRA ETAPA
0		

RESPONSÁVEL TÉCNICO: PAULO CELSO PEREIRA
ASSINATURA: PAULO CELSO PEREIRA:05319098821
Assinado de forma digital por PAULO CELSO PEREIRA:05319098821

Projetop Engenharia e Construçoes
CNPJ - 47.186.976/0001-64
P C PEREIRA ENGENHARIA

Projetos e Instalações elétricas de média e baixa tensão
INDUSTRIAIS-RESIDÊNCIAIS-PREDIAIS

R. Monsenhor Claro 14-28- CEP 17014-360-Vila Mesquita-Bauru - SP.-
Fone: (14) 981381115 - projetop@gmail.com
EMAIL - projetop@gmail.com

ENDEREÇO DA OBRA: UNESP -IGCE CAMPUS RIO CLARO
PROTOCOLO:
RESP. TÉCNICO: PAULO CELSO PEREIRA
CREA: 060.173.84-4
ART: 26202063338085
DESENHO: PCP
ESCALA: INDICADAS

INSTALAÇÕES ELÉTRICAS
REF. DE INST. ELÉTRICAS PRÉDIO DA GEOLOGIA APLICADA
IMPLANTAÇÃO ELÉTRICA
PAVIMENTO SUPERIOR

ELÉTRICA

E 04 09
FOLHA

LOCAL ARQUIVO C:\Users\USUARIO\Documents\PROJETOS\UNESP\RIO CLARO\IGCE DIVERSOS\GEOLOGIA E PETRO - CABINE - FISICA\ITEM 02 GEOL APL PETRO E METALO\ELE GEO PARCIAL BLOCOS LAB\ELEIJE BLOCOS