
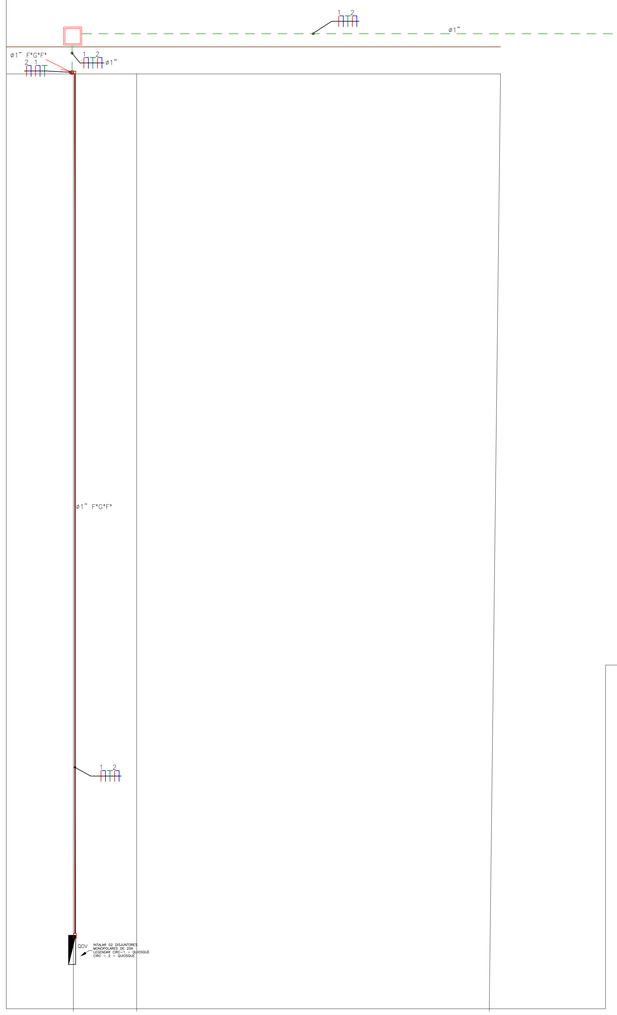


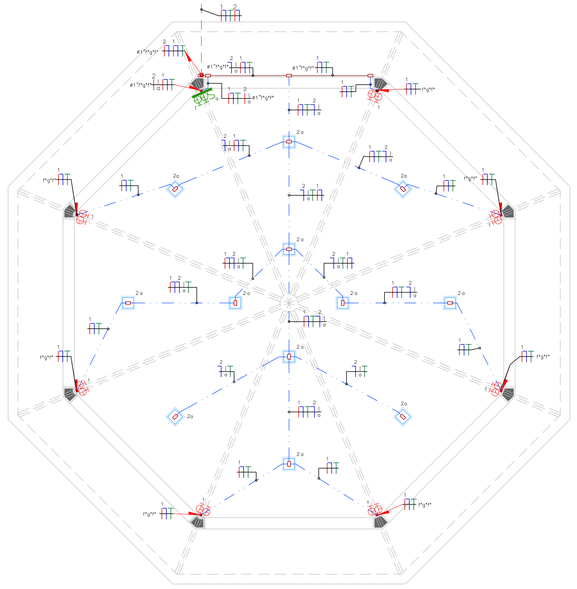

NOTAS

- ATENDER NORMA ABNT NBR 5410
- FIOS E ELETRODUTOS NÃO DIMENSIONADOS SERÃO #2,5 MM2 E # 3/4"
- ANTES DA ENFIAÇÃO PASSAR ARAMES GUIA
- EXECUTAR OBSERVANDO NORMAS ESPECIFICA
- CORES DE ENFIAÇÕES:
  FASE – PRETO, VERMELHO OU BRANCO
  RETORNO – CINZA OU MARROM
  NEUTRO – AZUL CLARO
  TERRA – VERDE
- OBEDECER POTENCIAS MÁXIMAS INDICADAS NOS PONTOS
- PARA AS LUMINÁRIAS EMBUTIDAS, CONSULTAR O FORNECEDOR PARA O TAMANHO DAS CAIXAS OU NICHOS A SEREM APLICADOS

LEGENDAS

- ELETRODUTO ENERGIA EMBUTIDO NO PISO
- ELETRODUTO ENERGIA APARENTE SOBRE FORRO
- ELETRODUTO ENERGIA APARENTE EM ALVENARIA
- ELETRODUTO QUE SOBE
- ELETRODUTO QUE DESCE
- CAIXA DE PASSAGEM EM ALVENARIA 40X40X40 CM NO PISO TAMPA DE CONCRETO NIVELADA COM O PISO
- CAIXA DE PASSAGEM METÁLICA AL TIPO "CONDULETE UNIVERSAL" APARENTE EM ALVENARIA
- QDV — QUADRO QDV EXISTENTE - INTERLIGAR CIRCUITOS - INSTALANDO 02 PROTEÇÕES TIPO DISJUNTORAS DE 20 A - MONOPOLARES
- CJ 01 INTERRUPTOR SIMPLES E 02 TOMADAS 2P+T 10A - PLACA 4X2 EM CAIXA AL TIPO CONDULETE
- CJ 02 TOMADAS 2P+T 10A - PLACA 4X2 EM CAIXA AL TIPO CONDULETE
- SENSOR DE PRESENÇA 360 G° INSTALADO NO PERFILADO 127V COM FOTORELÉ INTEGRADO
- LUMINÁRIA PLACA LED 30W 3500-4000K° RENDIMENTO LUM 80-90LM/W EMBUTIDO EM FORRO
- 4 (1"F*G*F*) — CONDUTORES - TERRA - RETORNO LÂMPADA "a" - FASE E NEUTRO CIRC. 2 EM ELETRODUTO DE DIAMETRO DE 1 POL - FERRO GALVANIZADO A FOGO
- 3-a — INDICA LUMINÁRIA NO CIRC "3" - LÂMPADA "a"
- 3-a — INDICA INTERRUPTOR SIMPLES ACEND. LÂMPADA "a" - TOMADAS CIR. "3"

unesp
UNIVERSIDADE ESTADUAL PAULISTA
"JÚLIO DE MESQUITA FILHO"
ILHA SOLTEIRA

Coordenadoria de Engenharia e Sustentabilidade

REVISÃO	DATA	ALTERAÇÕES
3		
2		
1		
0		

RESPONSÁVEL TÉCNICO: PAULO CELSO PEREIRA

ASSINATURA: PAULO CELSO PEREIRA:05131998821 — Digitally signed by PAULO CELSO PEREIRA:05131998821

GEOVALE

GEOVALE
Geo Vale Engenharia de Agrimensura e Participações Ltda
Av. Arnaldo dos Santos Cerdeira, nº 41 - São José dos Campos - São Paulo
CNPJ: 11.200.970/0001-57

ENDEREÇO DA OBRA: ILHA SOLTEIRA SP	PROTOCOLO:
RESP. TÉCNICO: PAULO CELSO PEREIRA — CREA: 0606.173.804-4	ART:
DESENHO: PCP	ESCALA: 1:50

FACULDADE DE ENGENHARIA
CONSTRUÇÃO DE QUIOSQUE
ILUMINAÇÃO E TOMADAS
IMPLANTAÇÃO ELÉTRICA

ELÉTRICA

LOCAL ARQUIVO:C:\Users\projet\Documents\EM ANDAMENTO\GEOTECH\ILHA SOLTEIRA\QUIOSQUE\ELEIE QUIOSQUE ILHA SOLTEIRA.dwg

E 01 02
FOLHA