

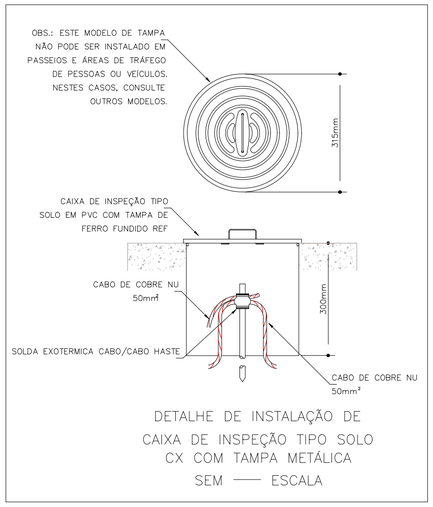




DETALHE DE INSTALAÇÃO DE
CAIXA DE INSPEÇÃO TIPO SOLO
CX COM TAMPA METÁLICA
SEM —— ESCALA

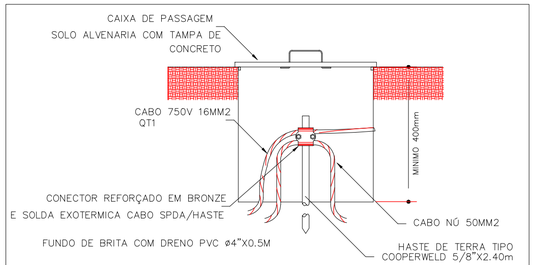



DETALHE DE INSTALAÇÃO DE
CAIXA DE PASSAGEM COM ATERRAMENTO

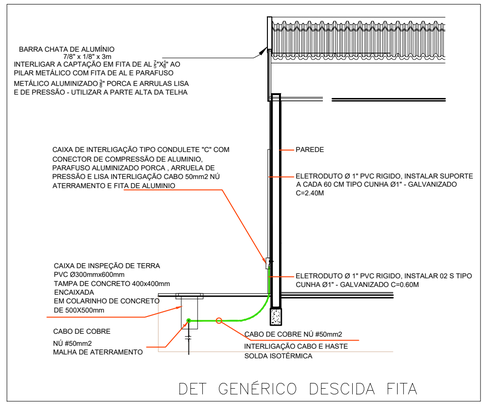


DET GENÉRICO DESCIDA FITA

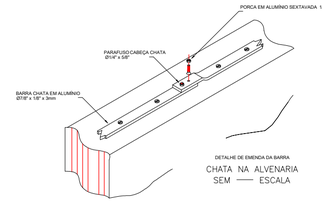



## EMENDA ENTRE BARRAS DE ALUMÍNIO

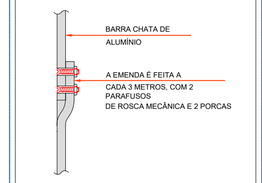



## NOTAS

- EXECUTAR EMENDAS NA FITA DE ALUMINIO CONFORME DETALHES
- AS CONEXÕES DAS HASTES NA MALHASERÃO EXECUTADAS COM SOLDA EXOTÉRMICA
- AS CONEXÕES CABO-CABO SERÃO EXECUTADAS COM SOLDA EXOTÉRMICA .
- OS TUBOS DE PROTEÇÃO NAS DESCIDAS PARA A MALHA DE ATERRAMENTO, DEVERÃO SER DE Ø1" PVC.

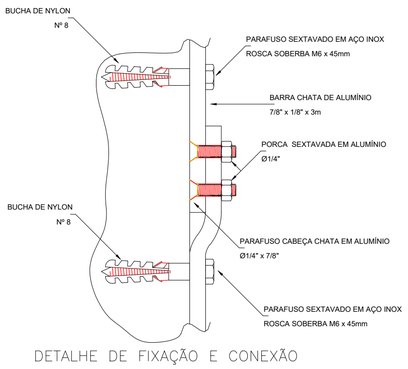



DETALHE DE FIXAÇÃO E CONEXÃO
DE BARRAS CHATAS DE ALUMÍNIO

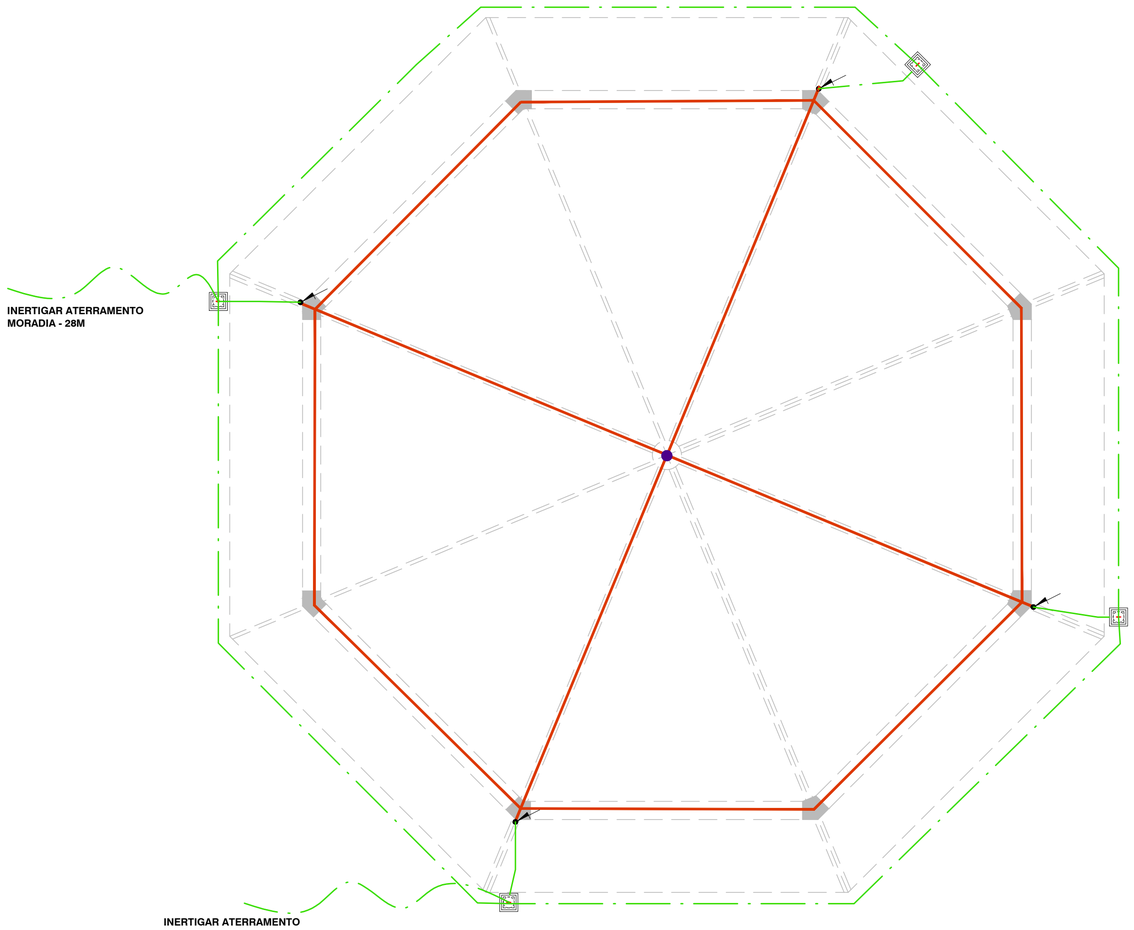


| | |
|---|---|
| | FITA DE ALUMÍNIO 7/8" x 1/8" EXISTENTE |
| | CABO DE COBRE NÚ DE 50mm2 EMBUTIDO NO PISO EXISTENTE À INTERLIGAR |
| | CABO DE COBRE NÚ DE 50mm2 EMBUTIDO NO PISO - MALHA DE ATERRAMENTO |
| | FITA DE ALUMÍNIO 7/8" x 1/8" |
| | DESCIDA DO CABO DE ATERRAMENTO COM TUBO DE PROTEÇÃO ATÉ 3,00m DO PISO. |
| | CAIXA DE INSPEÇÃO TAMPA DE CONCRETO 600 x 600 x 500mm, COM HASTE DE TERRA COBREADA TIPO COPPERWELD 5/8 x 2,40m VER DETALHE EXECUTIVO EM PROJETO |
| | HASTE DE TERRA COBREADA TIPO COPPERWELD 5/8 x 2,40M |
| | TERMINAL ÁREO 300 MM |

## DETALHE DO CABODE INTERLIGAÇÃO DA MALHA DE TERRA COM CABO DE COBRE NÚ

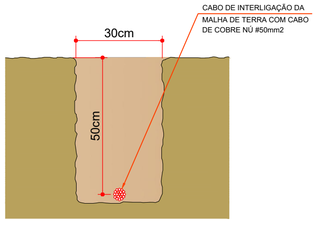


unesp
UNIVERSIDADE ESTADUAL PAULISTA
"JÚLIO DE MESQUITA FILHO"
ILHA SOLTEIRA

Coordenadoria de Engenharia e Sustentabilidade

| REVISÃO | DATA | ALTERAÇÕES |
|---|---|---|
| 3 | | |
| 2 | | |
| 1 | | |
| 0 | | |

RESPONSÁVEL TÉCNICO: PAULO CELSO PEREIRA

ASSINATURA: PAULO CELSO PEREIRA:05319998821 Digitally signed by PAULO CELSO PEREIRA:05319998821 Date: 2023.11.13 14:52:35 -03'00'

GEOVALE

**GEOVALE**
Geo Vale Engenharia de Agrimensura e Participações Ltda
Av. Arnaldo dos Santos Cerdeira, nº 41 - São José dos Campos - São Paulo
CNPJ: 11.200.970/0001-57

ENDEREÇO DA OBRA: ILHA SOLTEIRA SP
PROTOCOLO:
RESP. TÉCNICO: PAULO CELSO PEREIRA
CREA: 0606.173.804-4
ART
DESENHO: PCP
ESCALA: 1:50

**FACULDADE DE ENGENHARIA**
**CONSTRUÇÃO DE QUIOSQUE**
**SPDA**
**DETALHES**

ELÉTRICA

LOCAL ARQUIVO:C:\Users\proje\Documents\EM ANDAMENTO\GEOTECH\ILHA SOLTEIRA\QUIOSQUE\ELE\IE QUIOSQUE ILHA SOLTEIRA [1].dwg

E 02 02
FOLHA